

Hei,


Var innom dere i dag morges for å levere dokumenter knyttet til utslipp/kloakk og nytt/endret tegningsmateriale til vår byggesak med arkivkode 20/20. Saksbehandler er Siril Sylta.

Tegningsmaterialet fikk jeg fortalt at det var best å sende vi mail. Det er vedlagt. Dokumentasjon tilknyttet utslipp/kloakk ble levert til byggesaksvakt. Han opplyste for øvrig at sistnevnte skulle være unødvendig da alt var gjort i forbindelse med utskilling av tomt. Det er også tinglyst på skjøte.

Ha en strålende dag.

Vennlig hilsen


Torstein Hågensen-Drønen

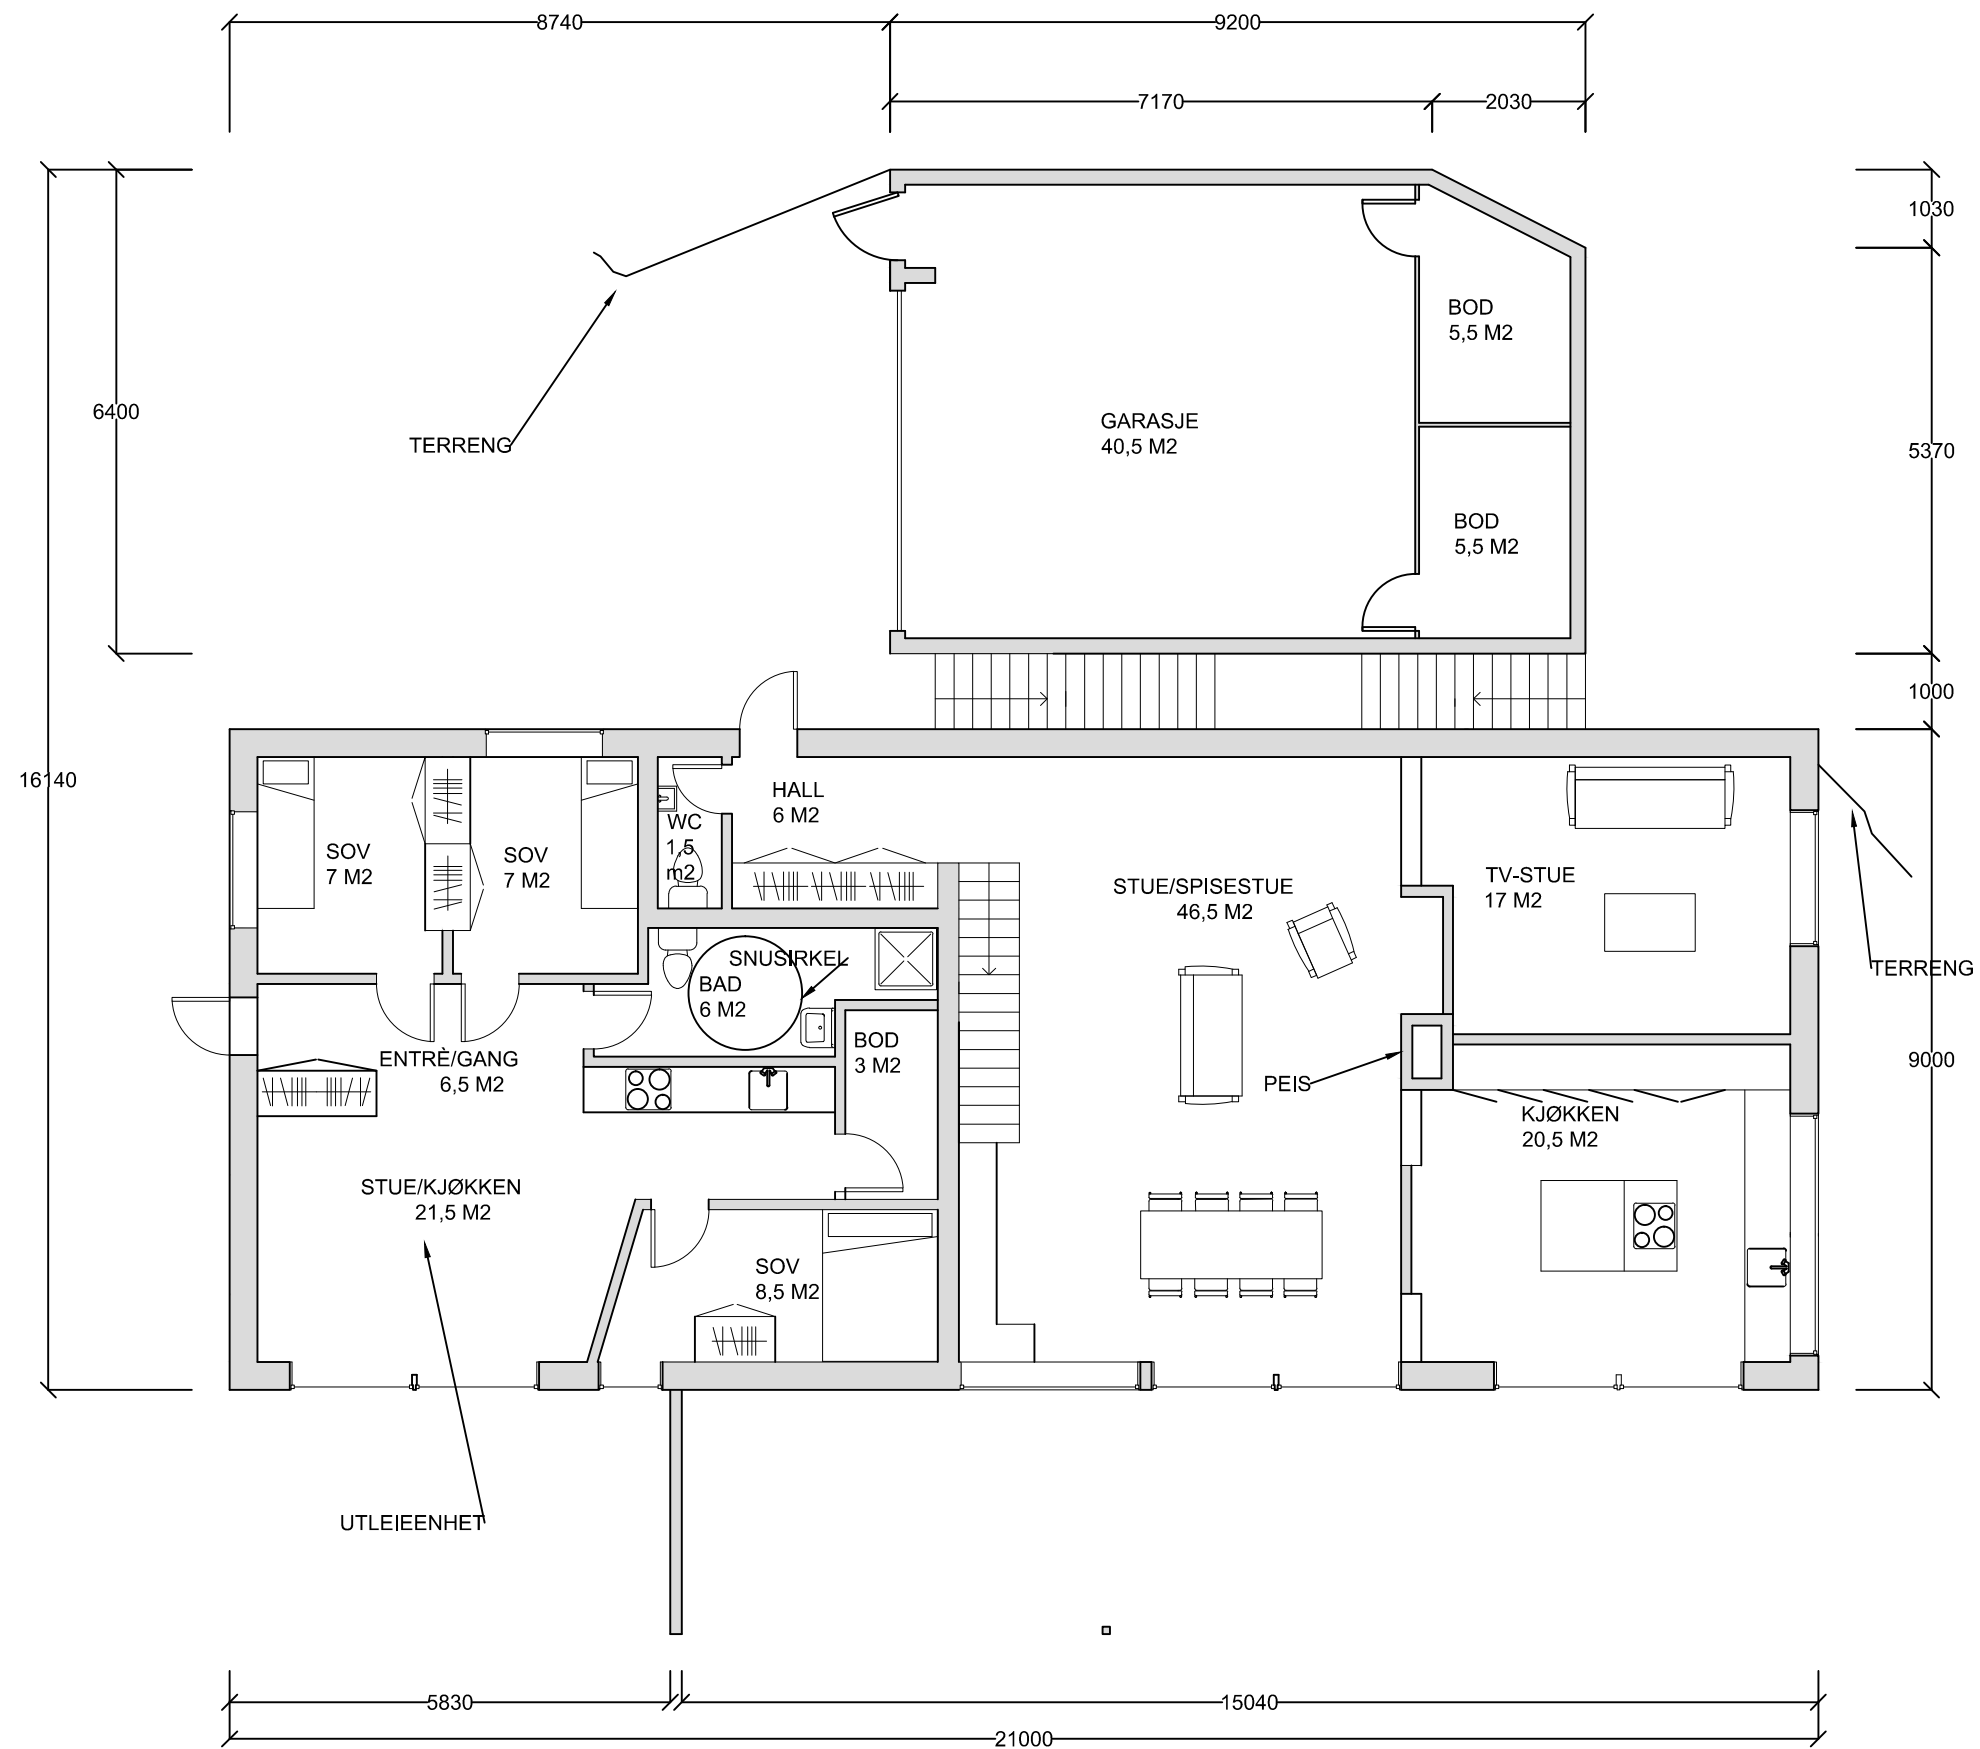


TORSTEIN HÅGENSEN-DRØNEN
MOBIL 988 80 004


VILLA HINDENES
Plan 1


- 1:100 / A3
GNR 20/BNR20 27.11.2012

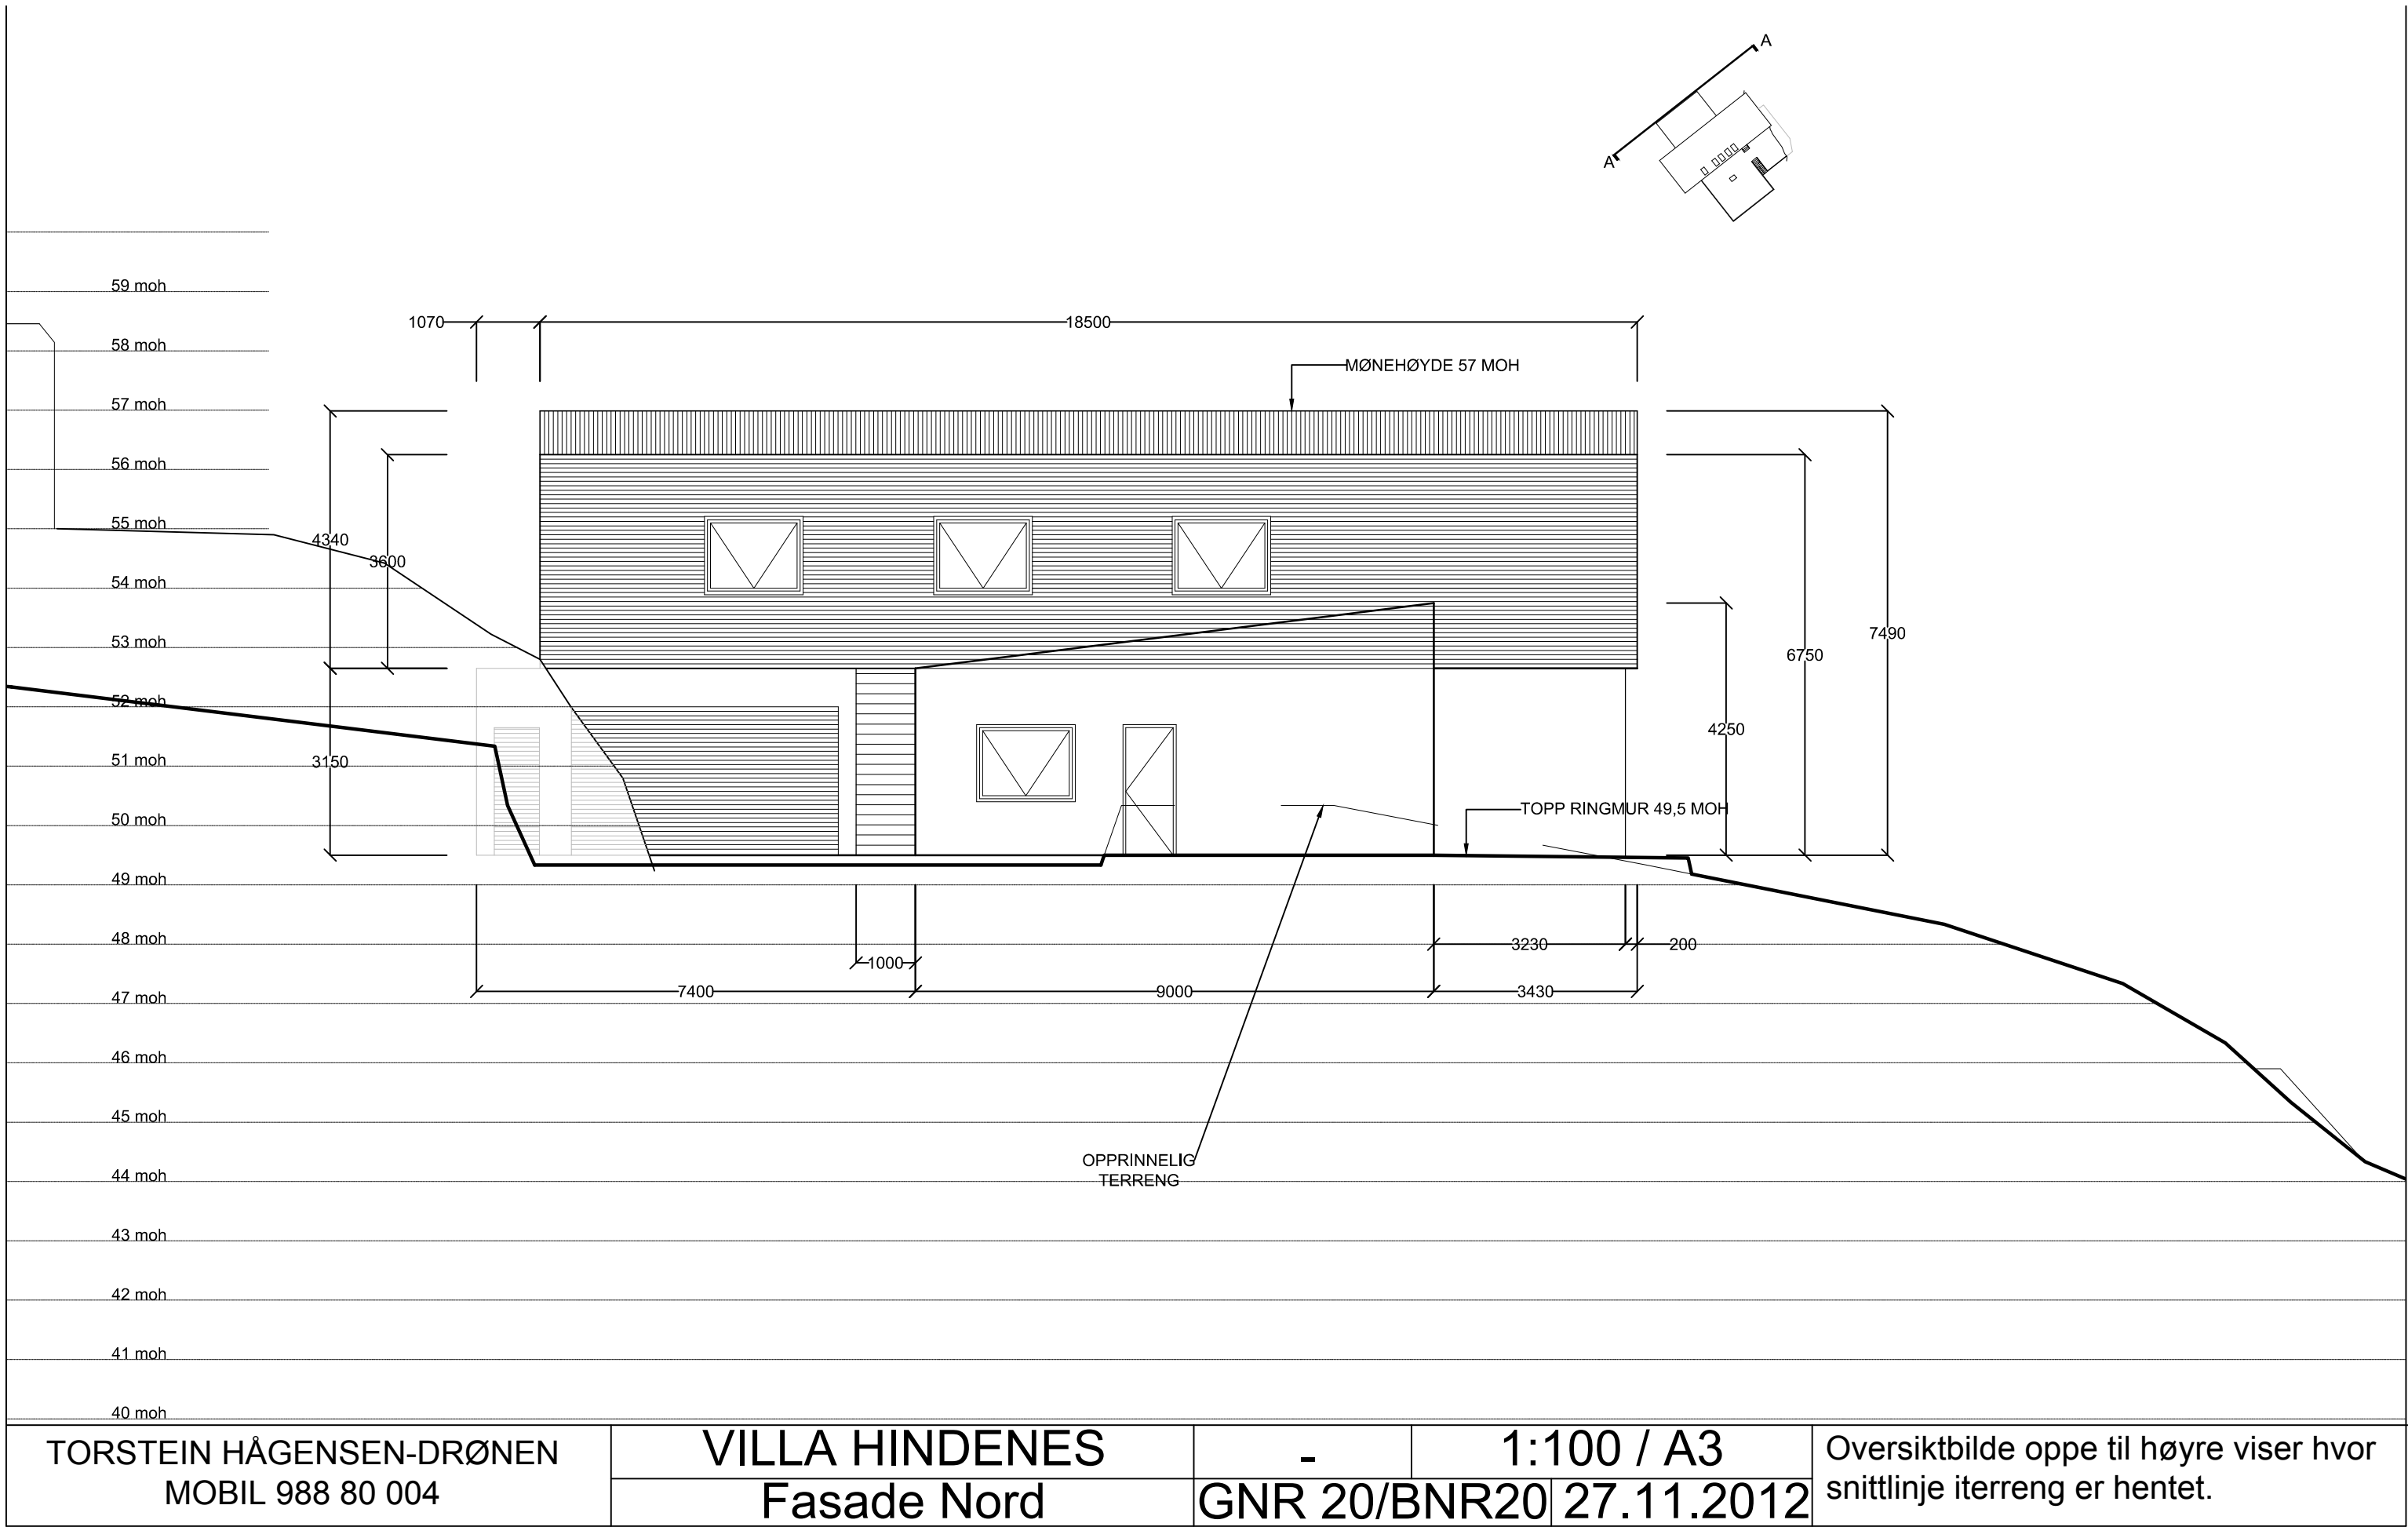


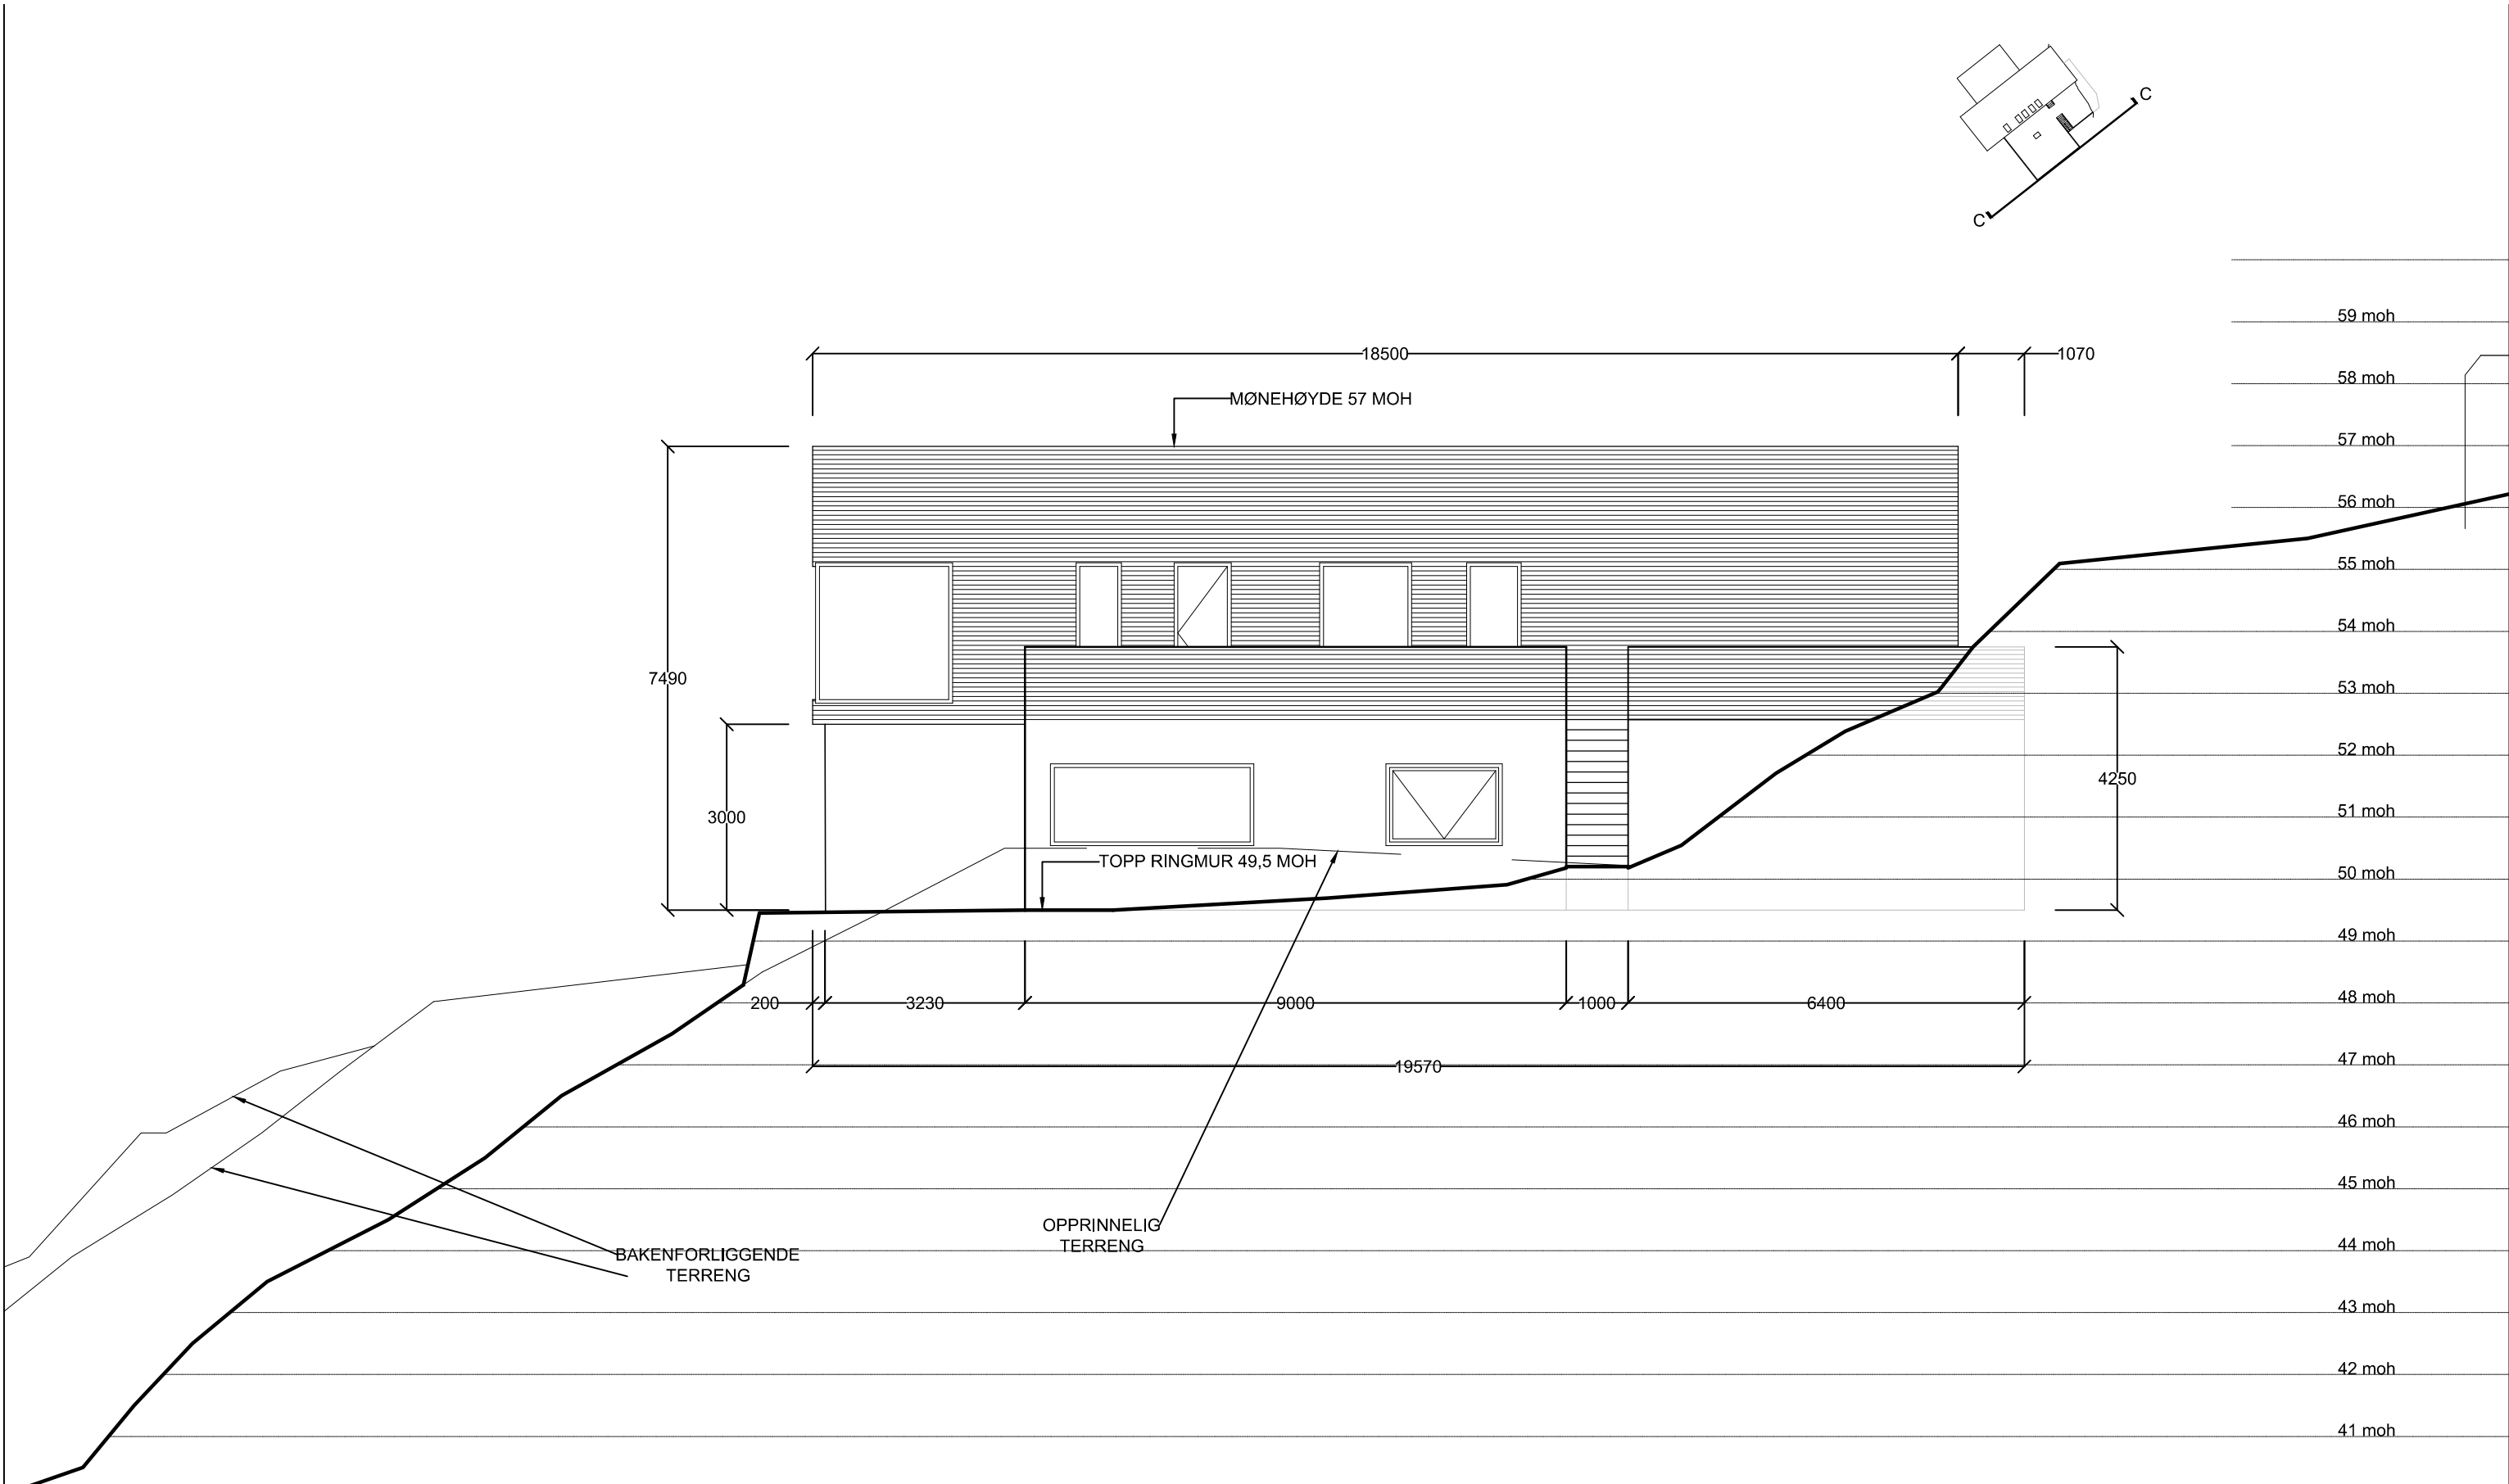

TORSTEIN HÅGENSEN-DRØNEN MOBIL 988 80 004	VILLA HINDENES	-	1:100 / A3	Oversiktbilde oppe til høyre viser hvor snittlinje iterreng er hentet.
	Fasade Sør			

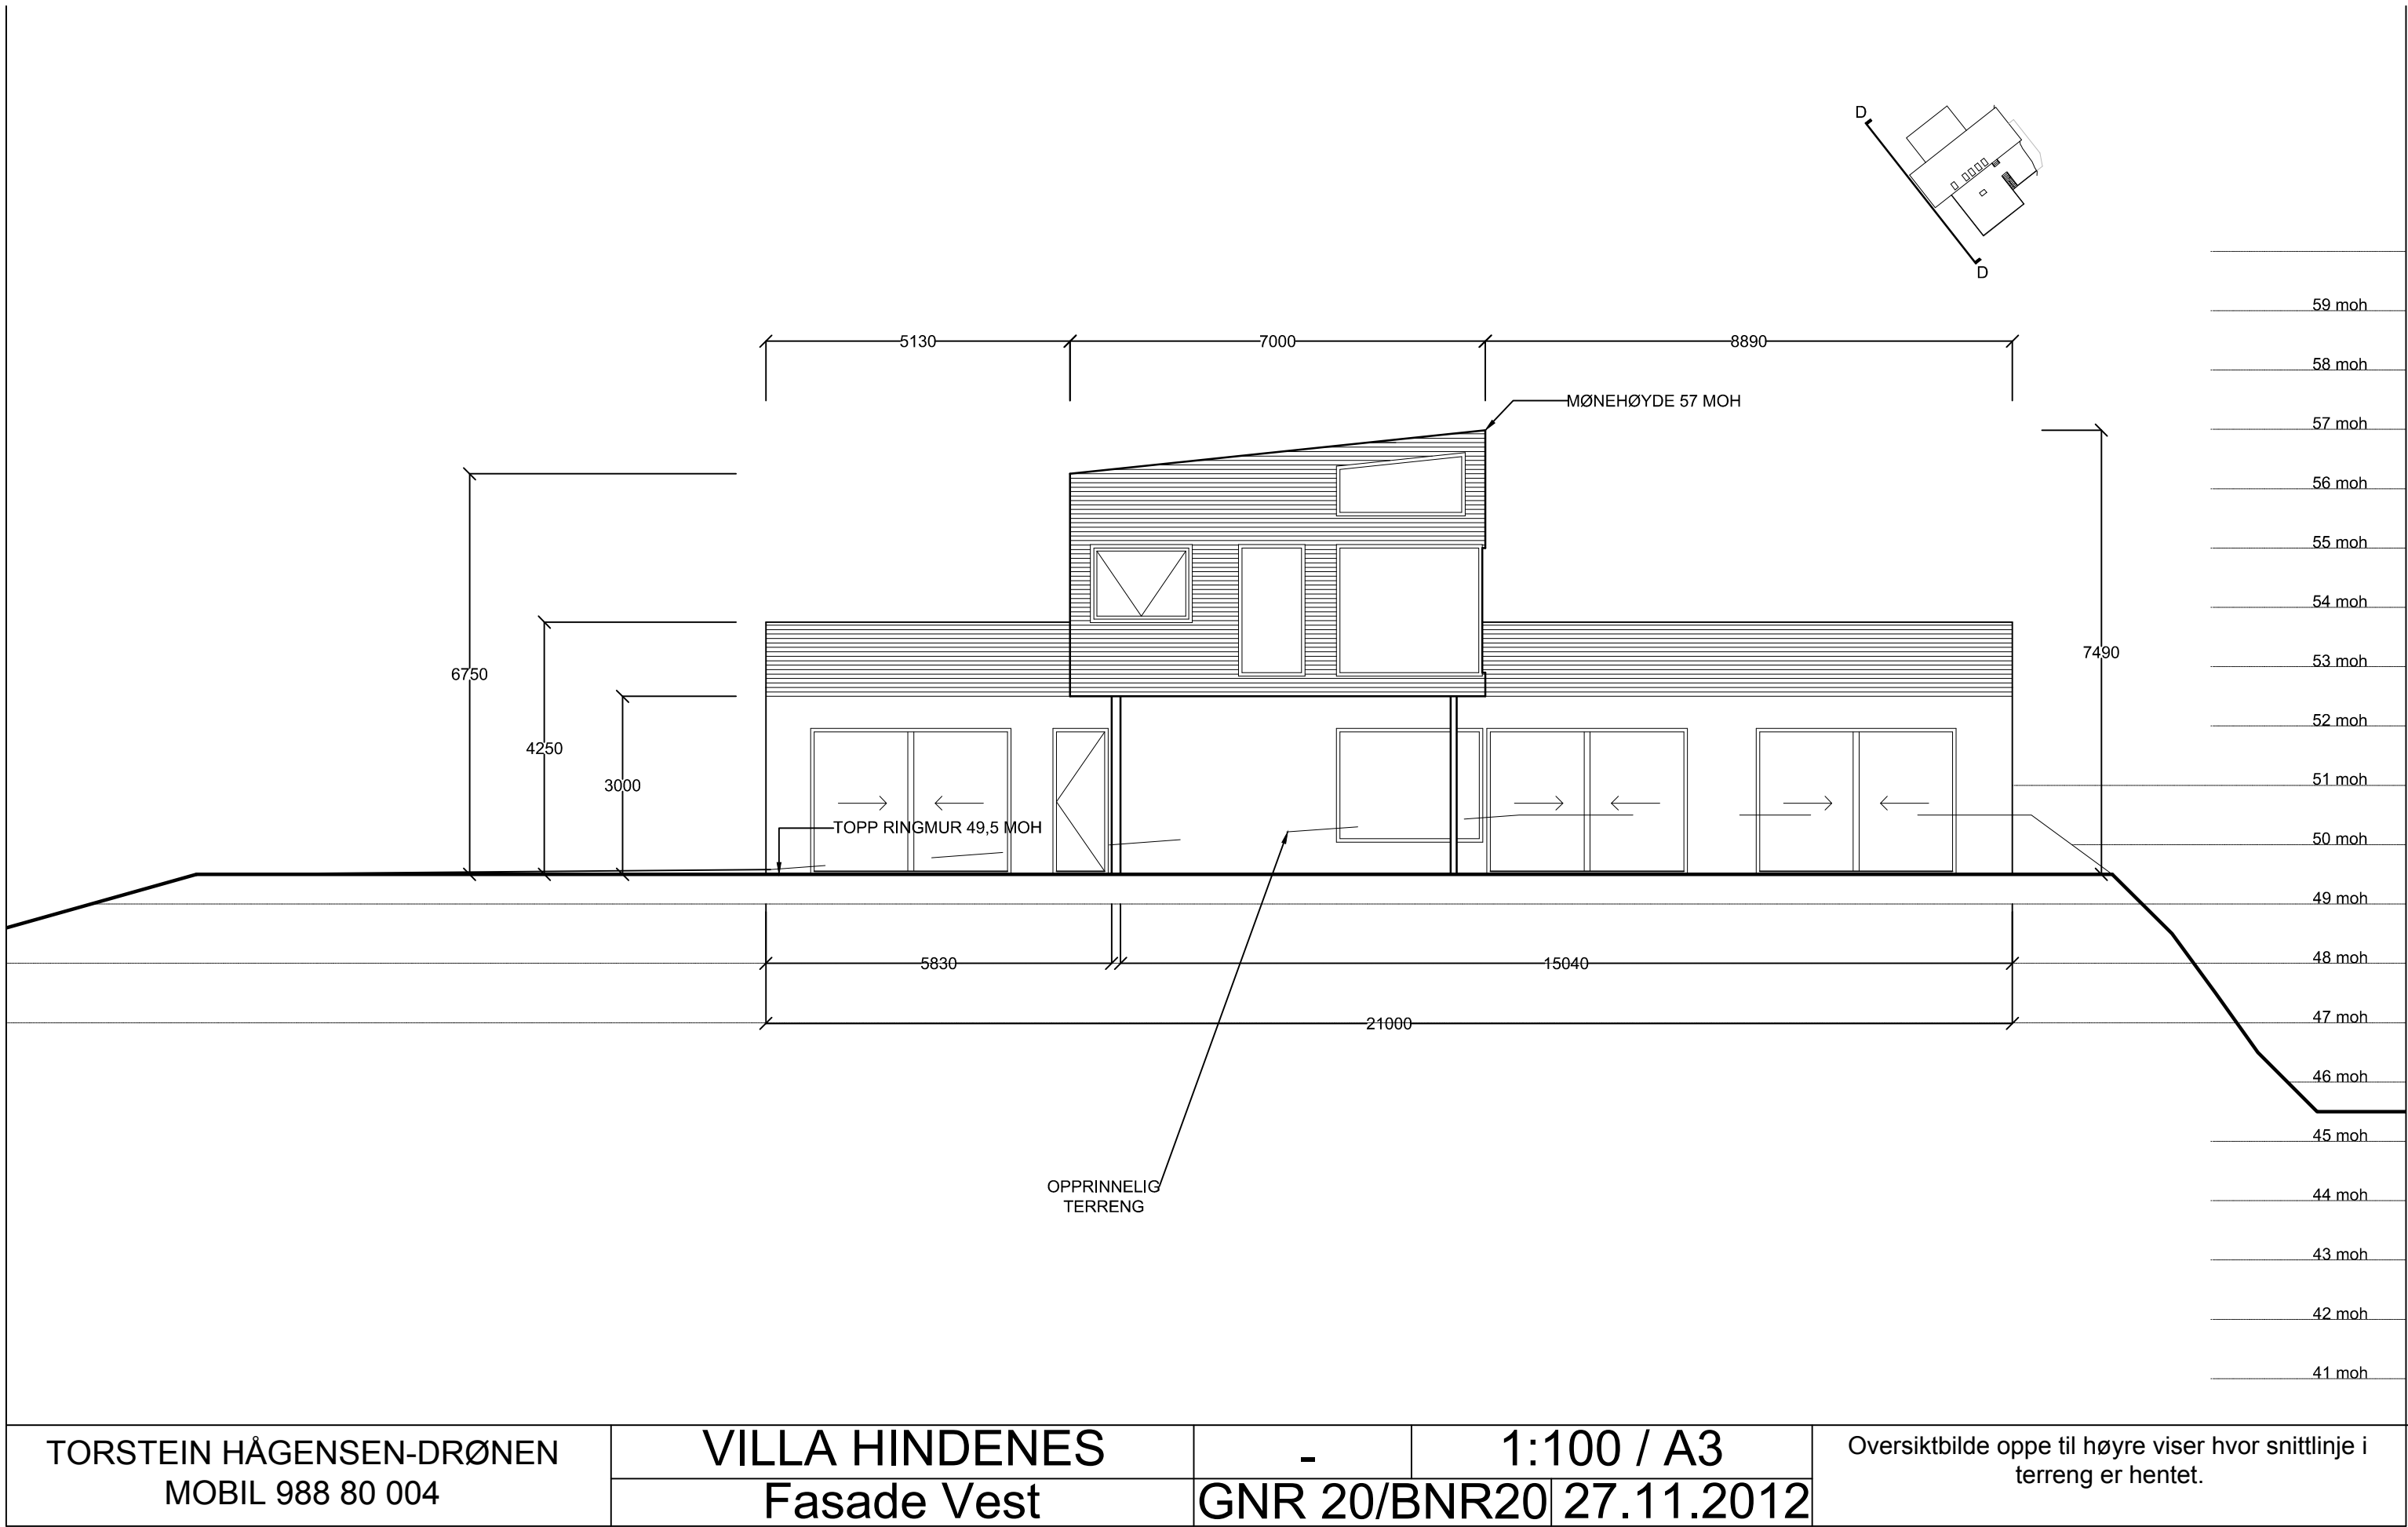

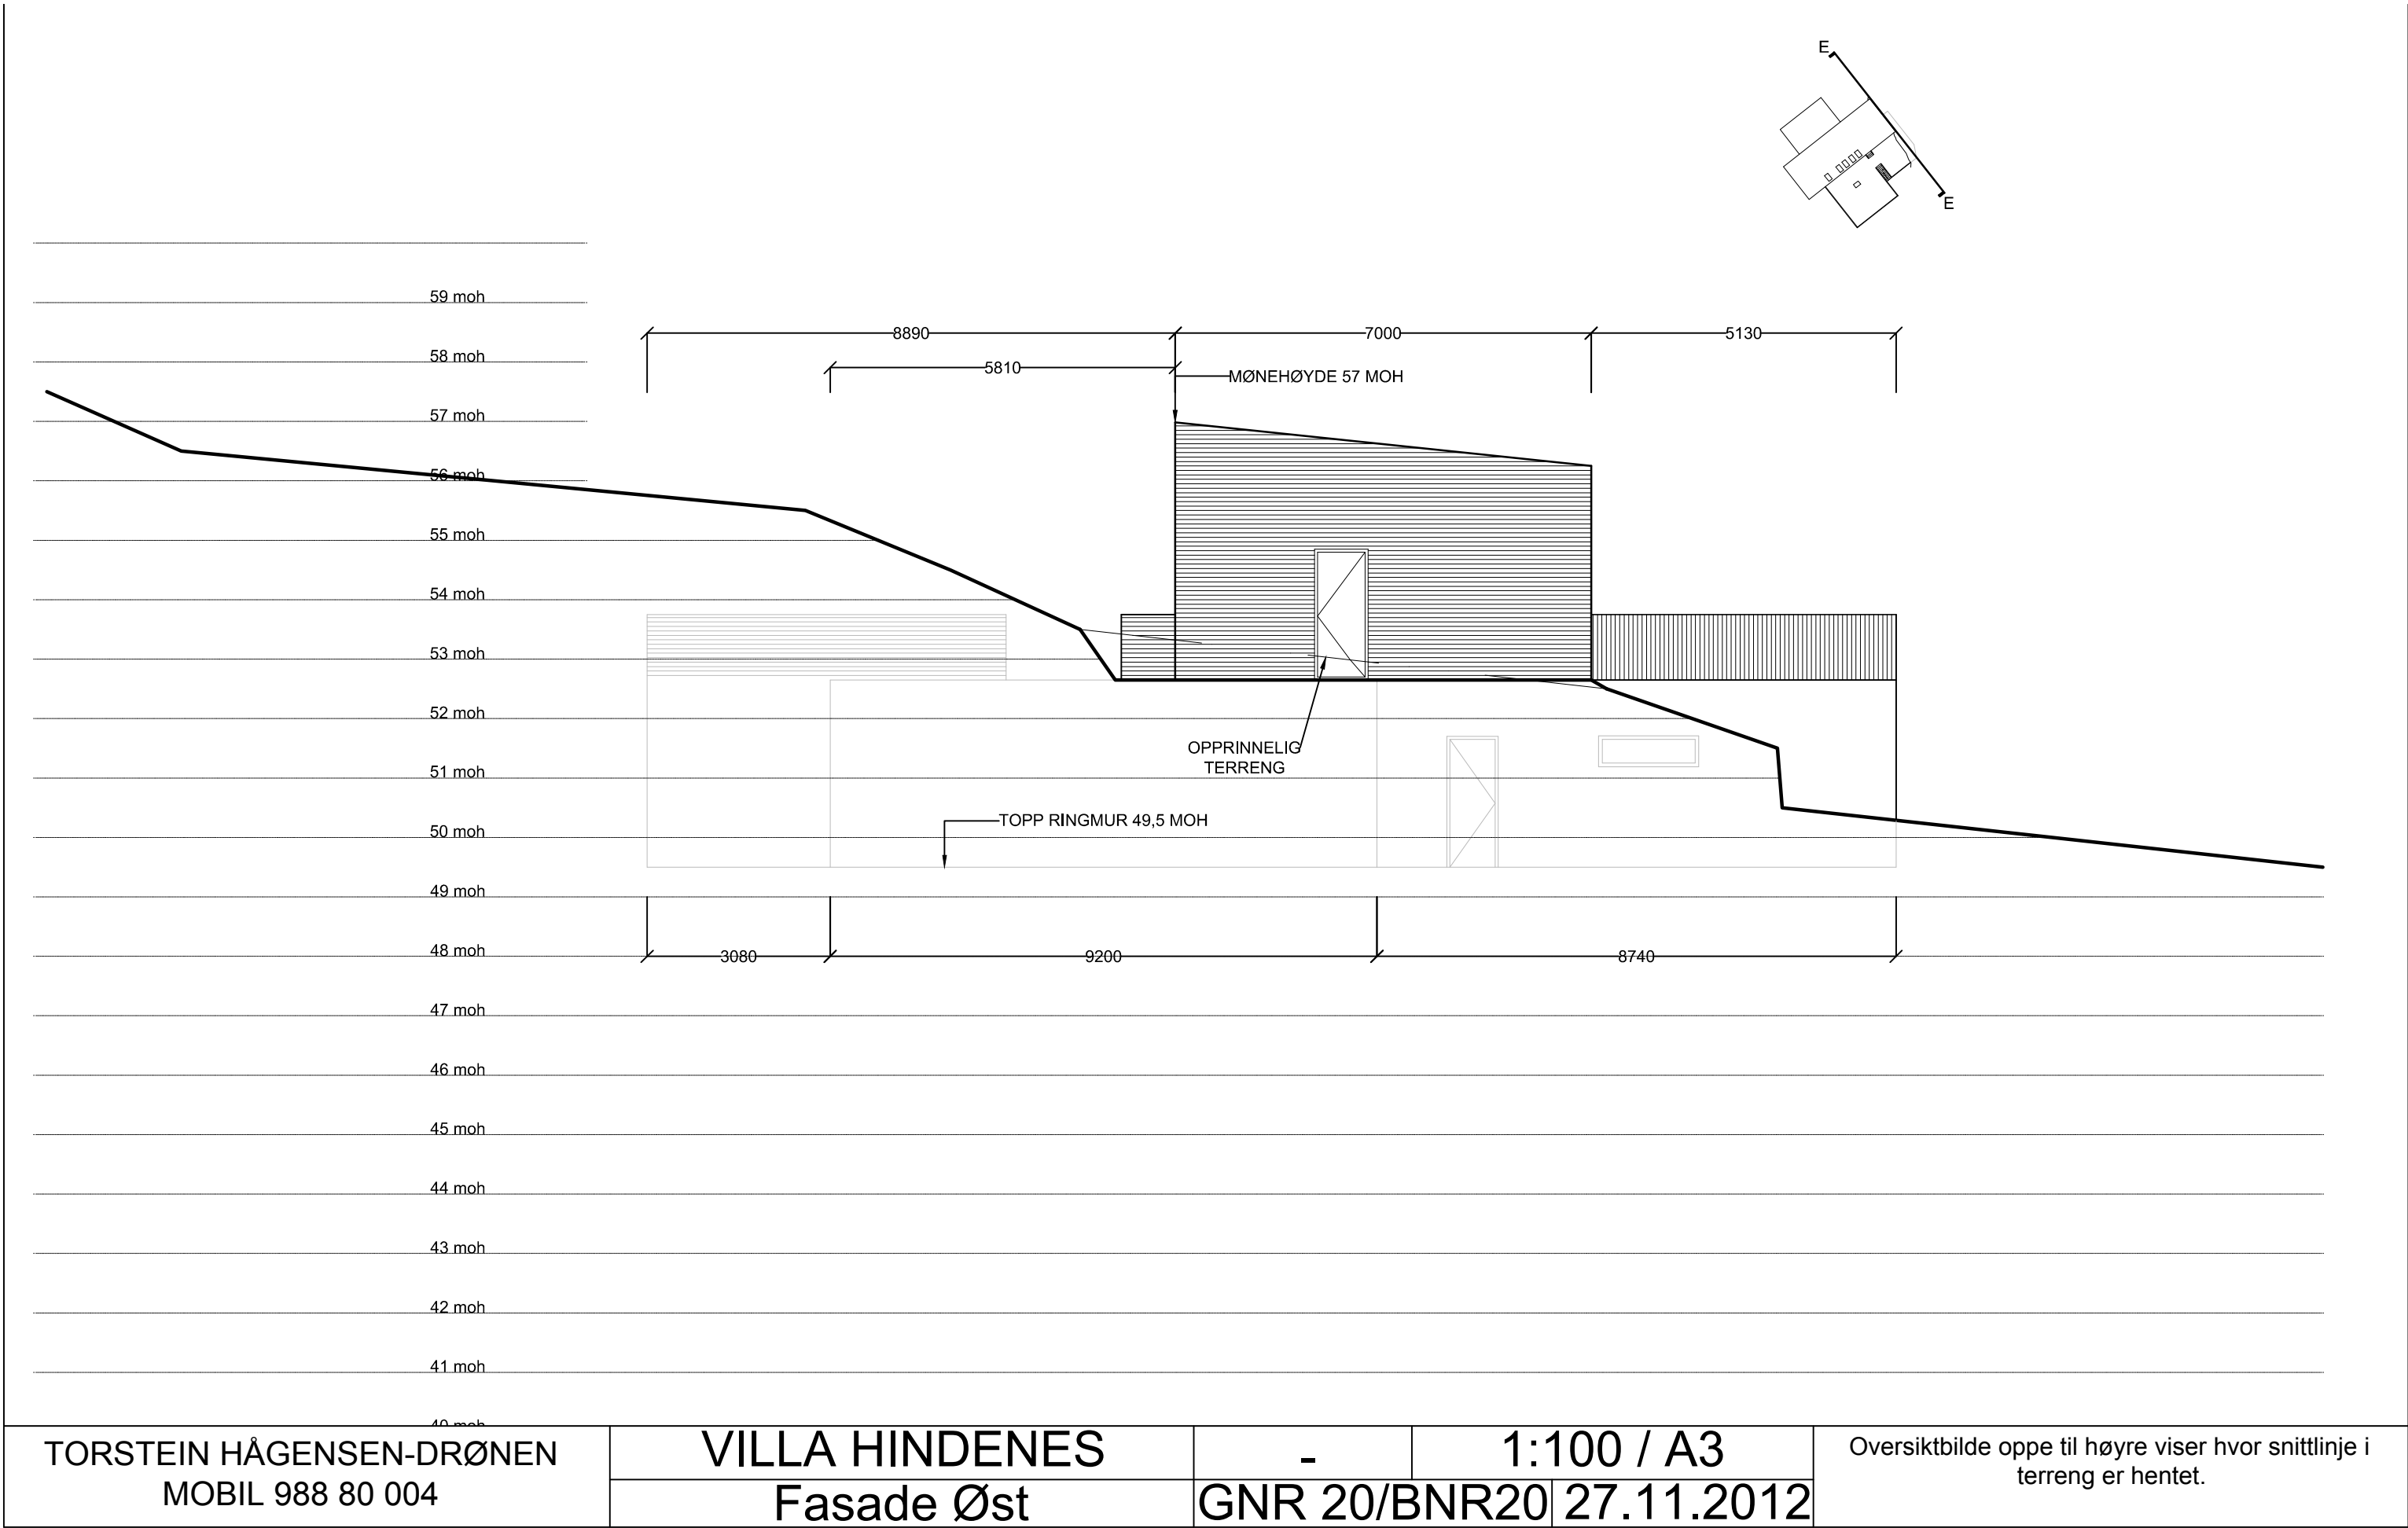

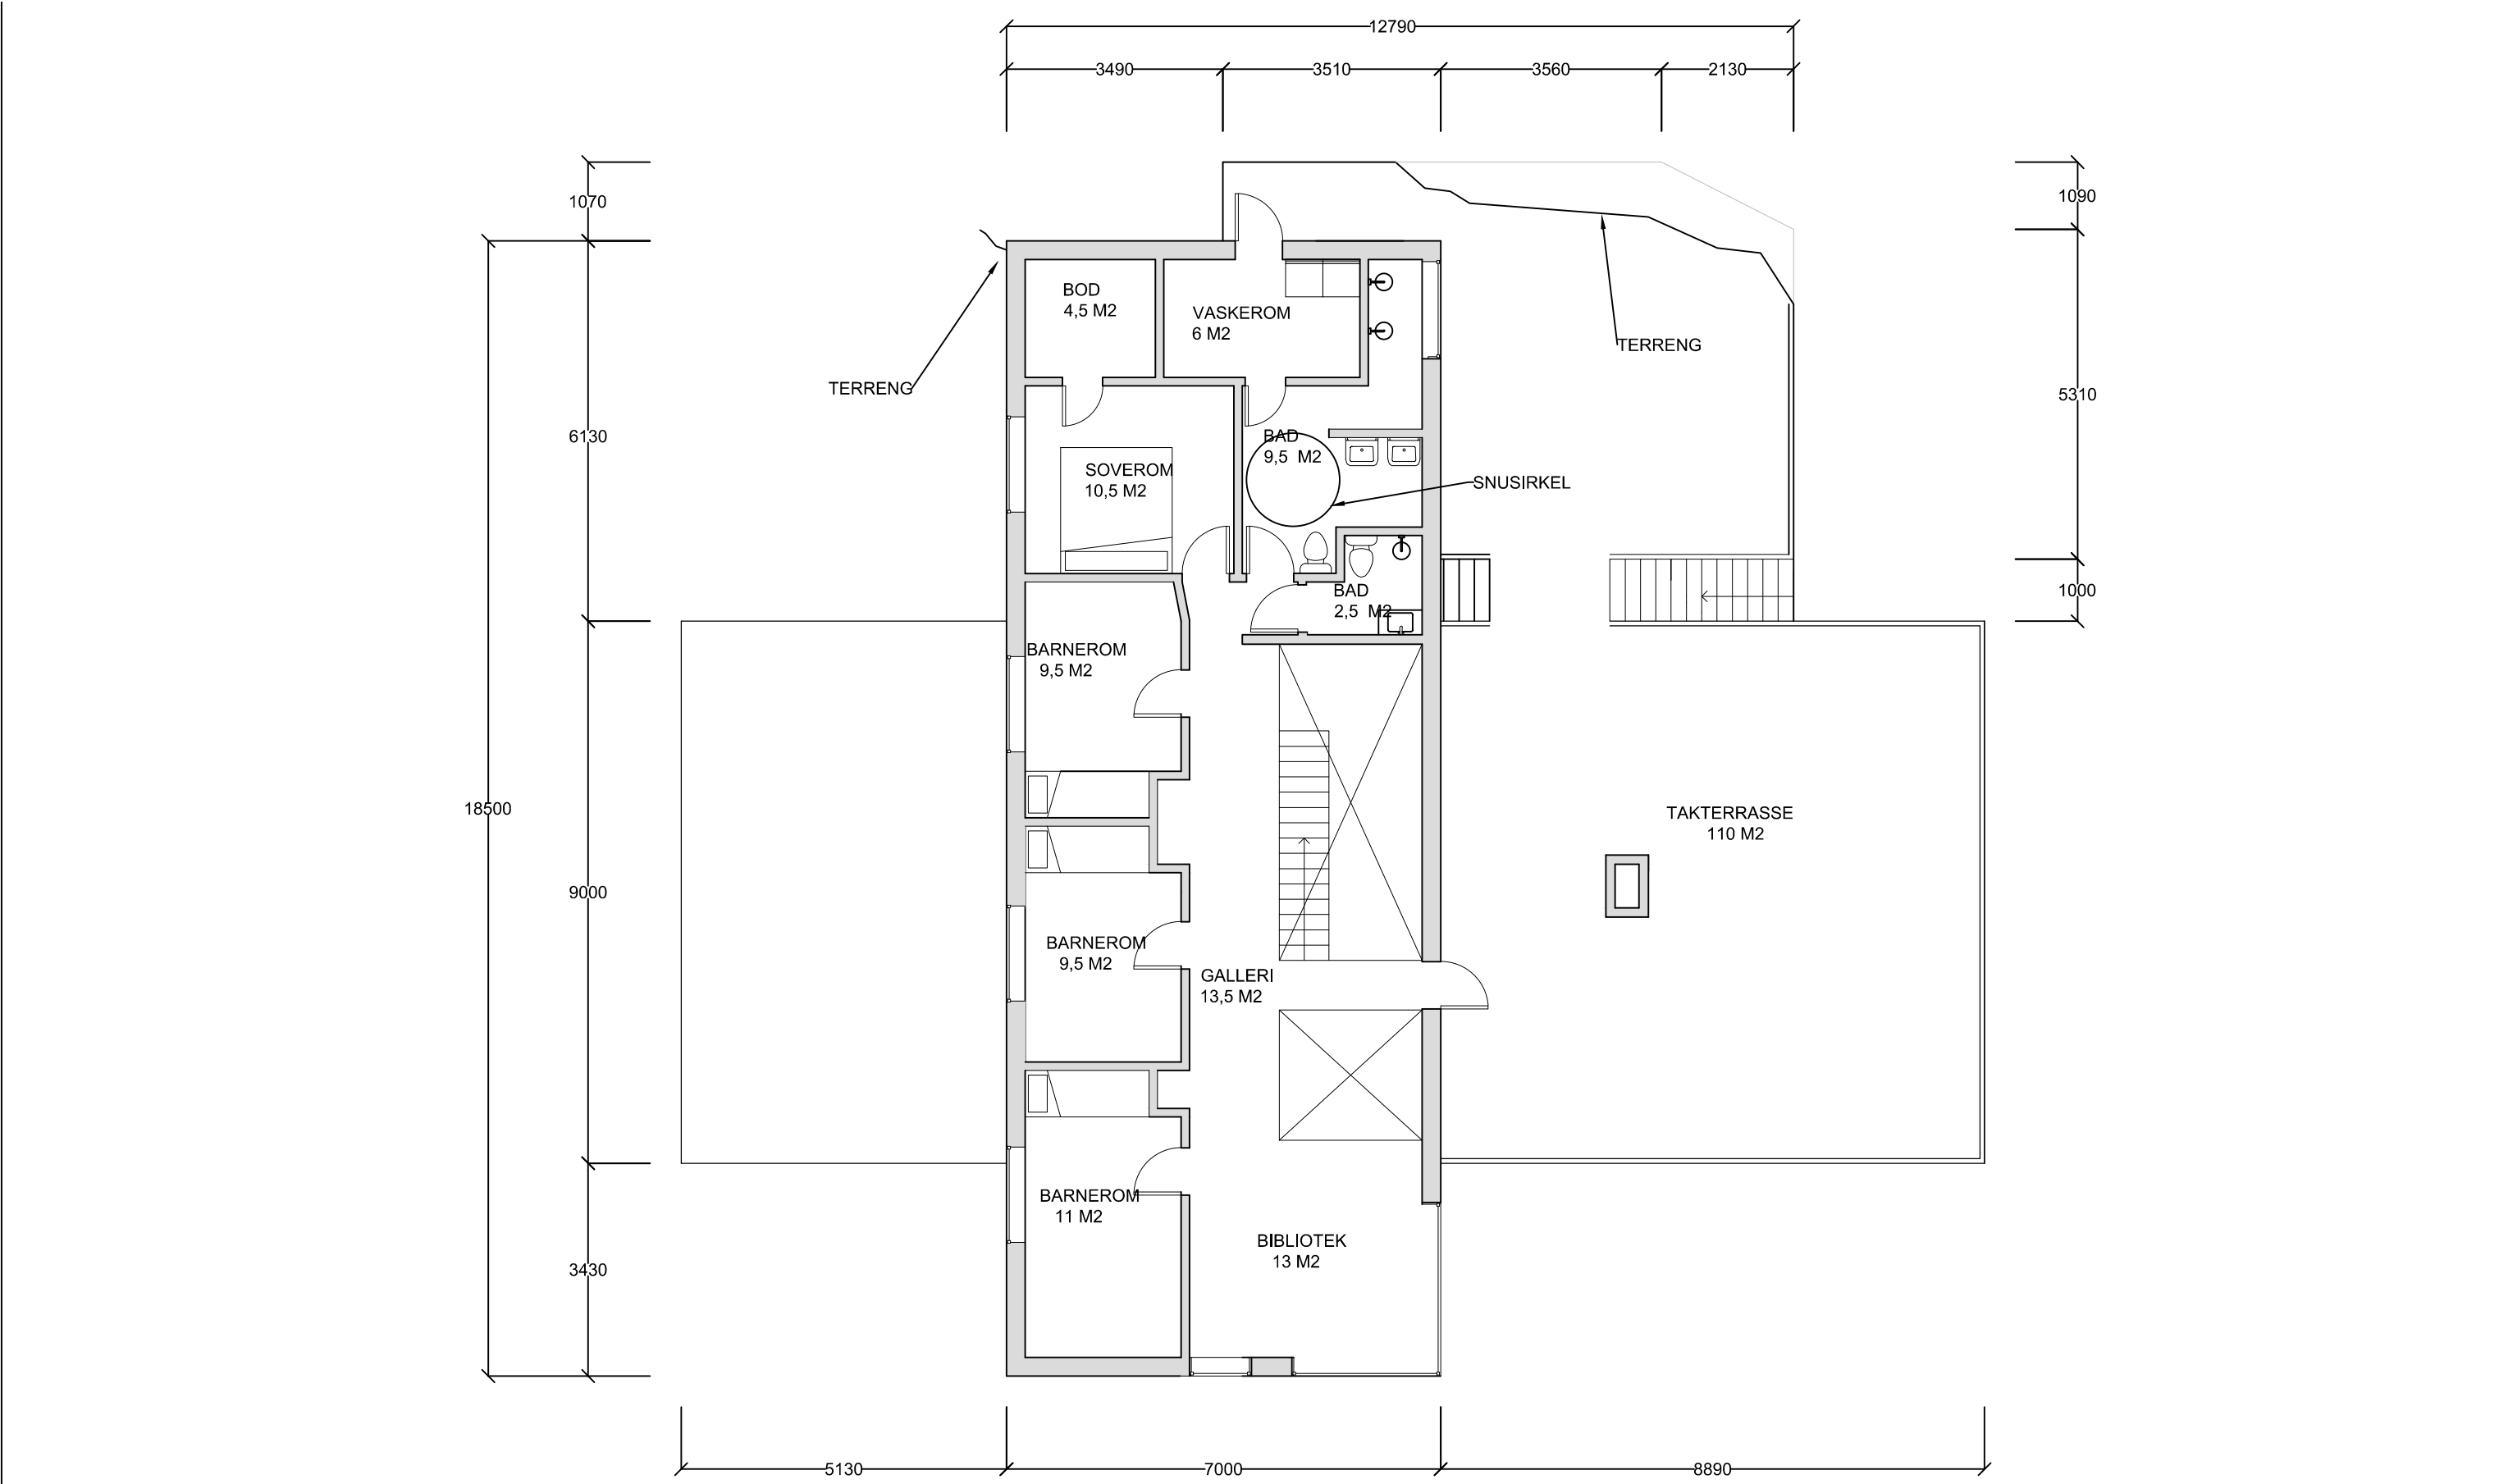

TORSTEIN HÅGENSEN-DRØNEN MOBIL 988 80 004	VILLA HINDENES	-	1:100 / A3	
	Plan 2	GNR 20/BNR20	27.11.2012	

