



Lindås kommune  
Plan- og Miljøutvalet  
Kvernhusmyrane 20  
5914 ISDALSTØ

LINDÅS KOMMUNE	
Klassering	
24 JAN 2017	
Art. nr./sgr.	Løpenr.
17/3067	
Saksh.	Tilgangskode

Deres ref.: 17/3067 - 17/35548  
Vår ref.11946847

Dato: 18.01.2018

## Merknad til Høring av mindre endring av reguleringsplan Seim skule med utbedring av fv.402

Vi viser til overnevnte høring datert 15.12.2017 Lindås kommune.

BKK Nett AS har etter energiloven områdekonsesjon i Lindås kommune. Dette innebærer at vi etablerer og drifter strømmettet i kommunen (høyspent og lavspent fordelingsnett). I tillegg har BKK Nett anlegg som er etablert etter anleggskonsesjon innenfor kommunen.

### 1. Felles for elektriske anlegg

Vi har elektriske anlegg i det aktuelle planområdet som vist på vedlagte kart. Kartet kan brukes under følgende forutsetninger:

- Brukes kun som underlag for forespurt planarbeid
- Bør slettes etter bruk - husk at nettet endrer seg kontinuerlig
- Må ikke oversendes andre uten netteiers samtykke
- Må ikke anses som kabelpåvisning.

#### 1.1 Adkomst og terrengendringer

Det må ikke iverksettes tiltak som medfører forringelse av adkomst til våre anlegg. Det må heller ikke gjøres inngripen i terrenget som medfører endring av overdekningen over kabler eller oppfylling av terrenget som medfører redusert høyde opp til luftledningsanlegg.

#### 1.2 Inntegning på plankart

Vi gjør oppmerksom på at traseer for kabelanlegg i bakken ikke må inntegnes i plankartet. Vi viser i denne sammenheng til Forskrift om beredskap i kraftforsyningen § 6-2 og NVEs *Veiledning til forskrift om beredskap i kraftforsyningen*, pkt 6.2.5.

Arealer og eiendommer som brukes til, eller i fremtiden skal brukes til, transformatorstasjoner eller nettstasjoner, avsettes i planen til arealformål bebyggelse og anlegg, underformål «Andre typer bebyggelse og anlegg», energianlegg kode 1500, jf vedlegg I til kart- og planforskriften.

#### 1.3 Andre forhold

Den eller de som utløser tiltak i strømforsyningsnettet, både flytting, nyanlegg og forsterkning, må som hovedregel dekke kostnadene med tiltaket, inkludert eventuelle kostnader til erverv av nye rettigheter. Nye traséer må gis rettigheter med minst like gode vilkår som det BKK Nett har til de eksisterende traséene. Normalt er dette stedsevarige (evigvarende) bruksrettigheter.

Dersom planen forutsetter at eksisterende høyspenningsanlegg må flyttes eller legges om, må det settes av plass til ny trasé og/eller nettstasjon(er).

Ved bygging i nærheten av elektriske anlegg gjøres det oppmerksom på at det ikke nødvendigvis er samsvar mellom hvilken avstand som er nødvendig for å komme under anbefalt utredningsgrense for magnetfelt og gjeldende byggeforbudsbelte.

## **2. Anlegg etablert etter områdekonsesjon (vanligvis distribusjonsnett)**

Anlegg under 24 kV inngår i distribusjonsnettet for elektrisk energi og er bygget i medhold av områdekonsesjon (jf. energiloven § 3-2). Omlegging av disse anleggene fordrer ikke søknad om endring av konsesjon, men en del hensyn må likevel ivaretas, ettersom anleggene er nødvendige komponenter i den lokale strømforsyningen.

### **2.1 Eksisterende høyspenningskabler**

Høyspenningskablene som ligger innenfor planområdet, må tas hensyn til. Det viktigste er at det ikke planlegges bebyggelse over eller nært ved kabelgrøften slik at kabelanlegget kan utsettes for fare og fremtidig tilkomst til kabelanlegget hindres.

For øvrig bør utbyggingsområder/teknisk infrastruktur planlegges slik at høyspenningskabler ikke må flyttes. Når kabler flyttes, må disse kappes og skjøtes. Basert på en samfunnsøkonomisk vurdering bør slike skjøter reduseres til et minimum, da disse erfaringsmessig kan medføre større risiko for feilsituasjoner i nettet og en mer ustabil strømleveranse.

Det må bestilles kabelpåvisning for å få en nøyaktig kartfesting av kabelens plassering i terrenget.

### **2.2 Behov for ny nettstasjon – samt forhold til eksisterende frittliggende nettstasjon**

Det må tas hensyn til eksisterende nettstasjoner innenfor planområdet. For både nye og eksisterende nettstasjoner gjelder at disse må stå minst 5 meter fra bygning med brennbare overflater. Avstanden gjelder også til terrasser og lignende brennbare utstikk som er direkte knyttet til bygget.

En nettstasjon ønskes plassert minimum tre meter fra veikant og utenfor veiens frisisiktsoner. Størrelsen på nettstasjonen kan være opptil 15 m<sup>2</sup>.

## **3. Andre forhold**

Vennligst ta kontakt dersom det skulle være spørsmål eller uklarheter når det gjelder tilpasning av våre anlegg i den nye reguleringsplanen.


Vår kontaktperson er: Jon Egil Einestrand epost: [jee@bkk.no](mailto:jee@bkk.no), mobil 95 16 38 68

Vennlig hilsen  
BKK NETT AS



Jon Egil Einestrand  
seniorrådgiver

Vedlegg: kartskisse

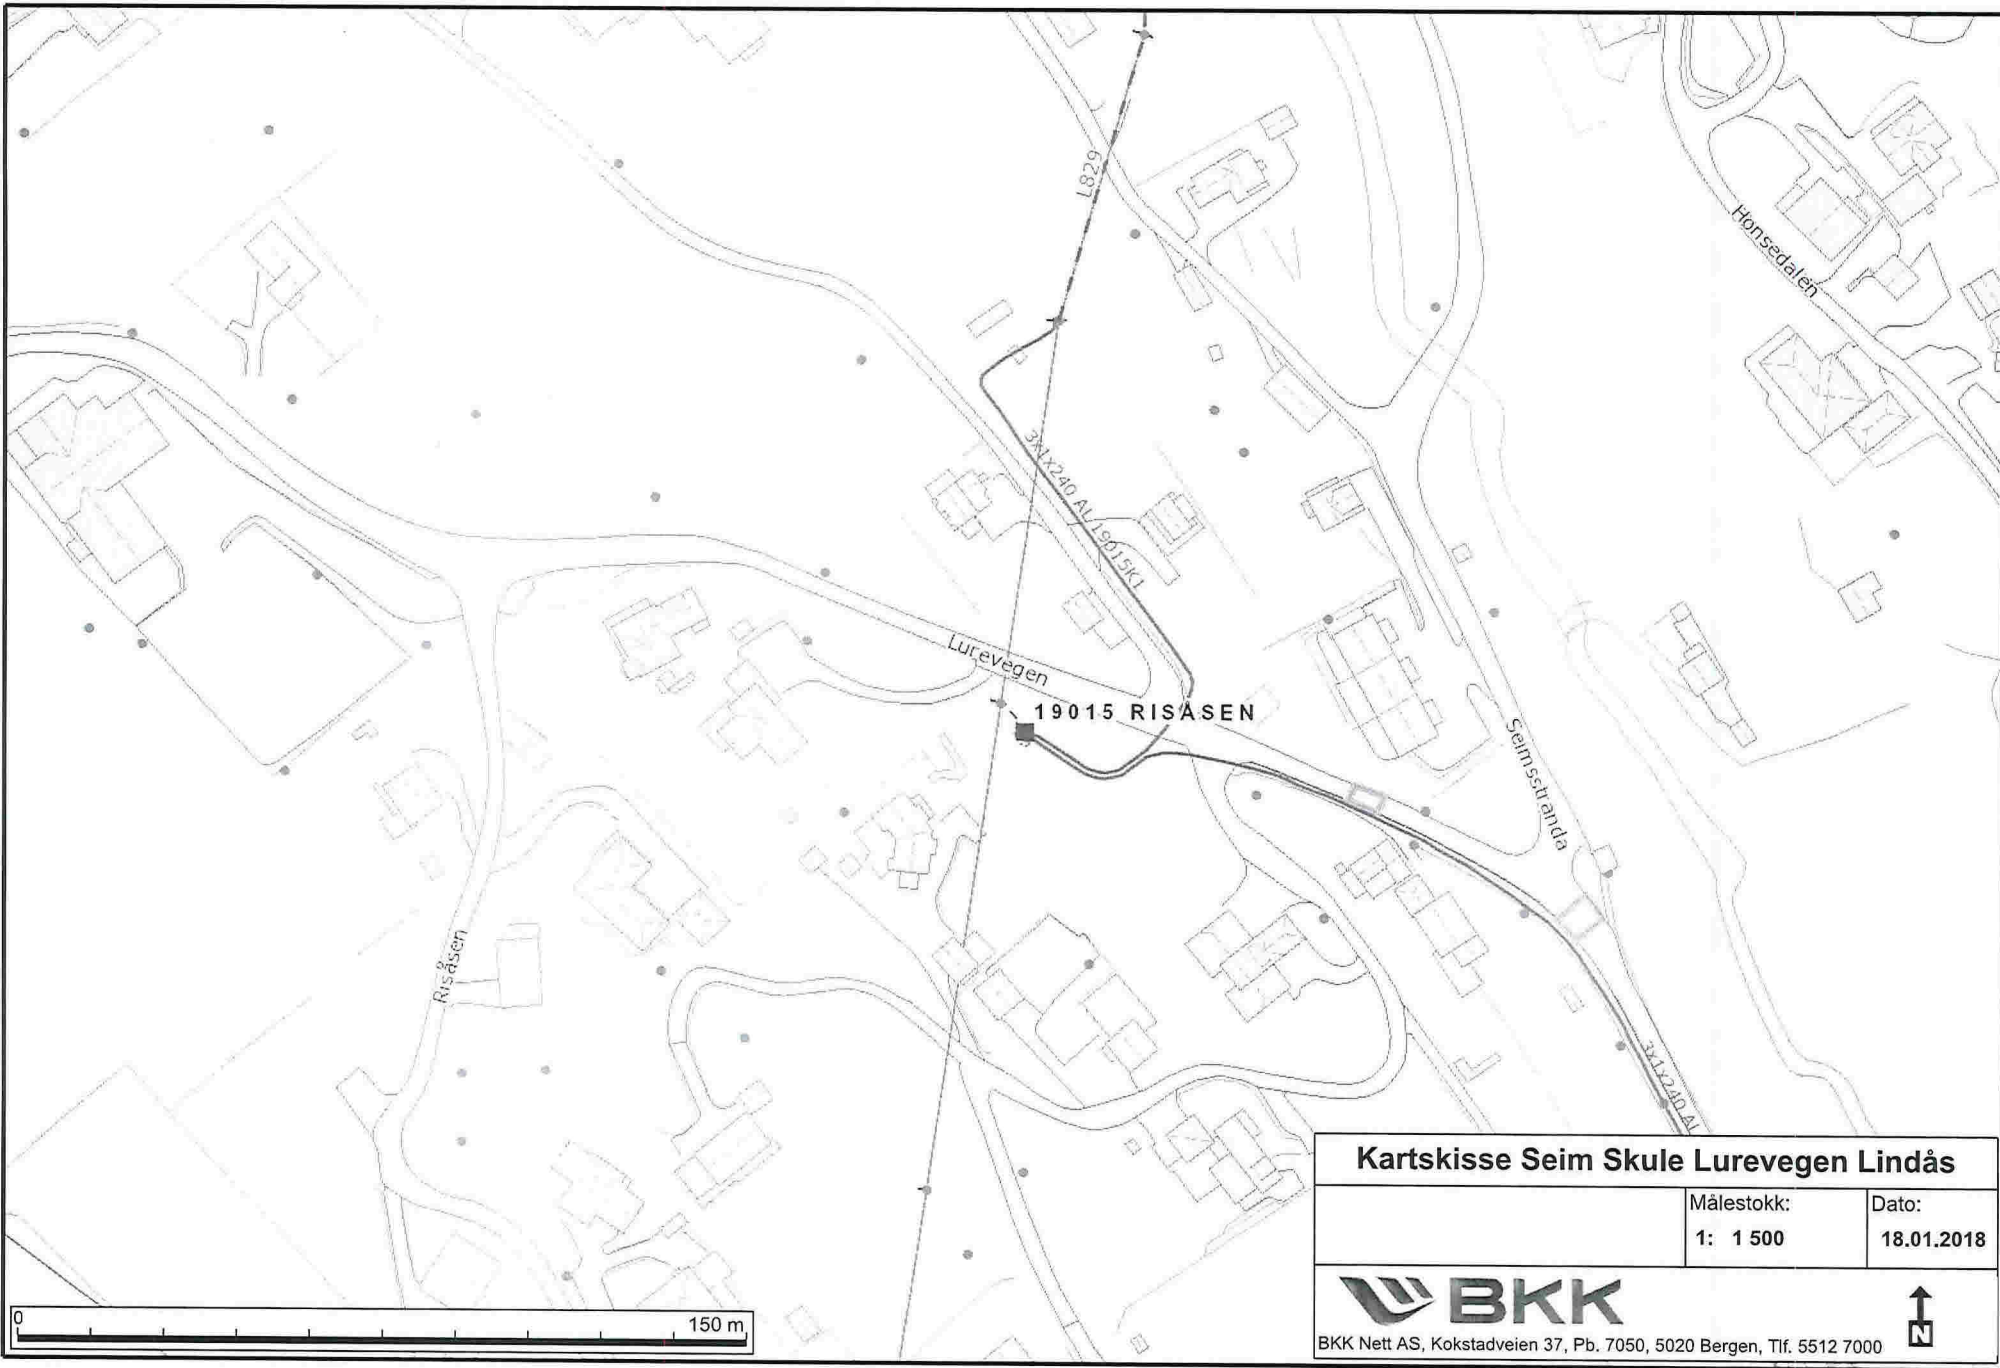

**Kartskisse Seim Skule Lurevegen Lindås**

Målestokk:	Dato:
1: 1 500	18.01.2018



BKK Nett AS, Kokstadveien 37, Pb. 7050, 5020 Bergen, Tlf. 5512 7000

