


I området med lekeareal i bakkant blir muren 1,6m høy.
Terreng i bakkant tilpasses muren.

I området hvor muren ligger mot tomtegrensen
blir muren tilpasset terrenget.


1 Oppriss mur mot skjæring
1 : 200

Skjæring vil bli sikret med støttemur i betong.
Det det er planlagt bed/jord forran muren vil
vil muren bli beplantet med klartreplanter.


For å sikre mot fall fra muren blir det satt
opp flettverksgjerde på topp av muren.

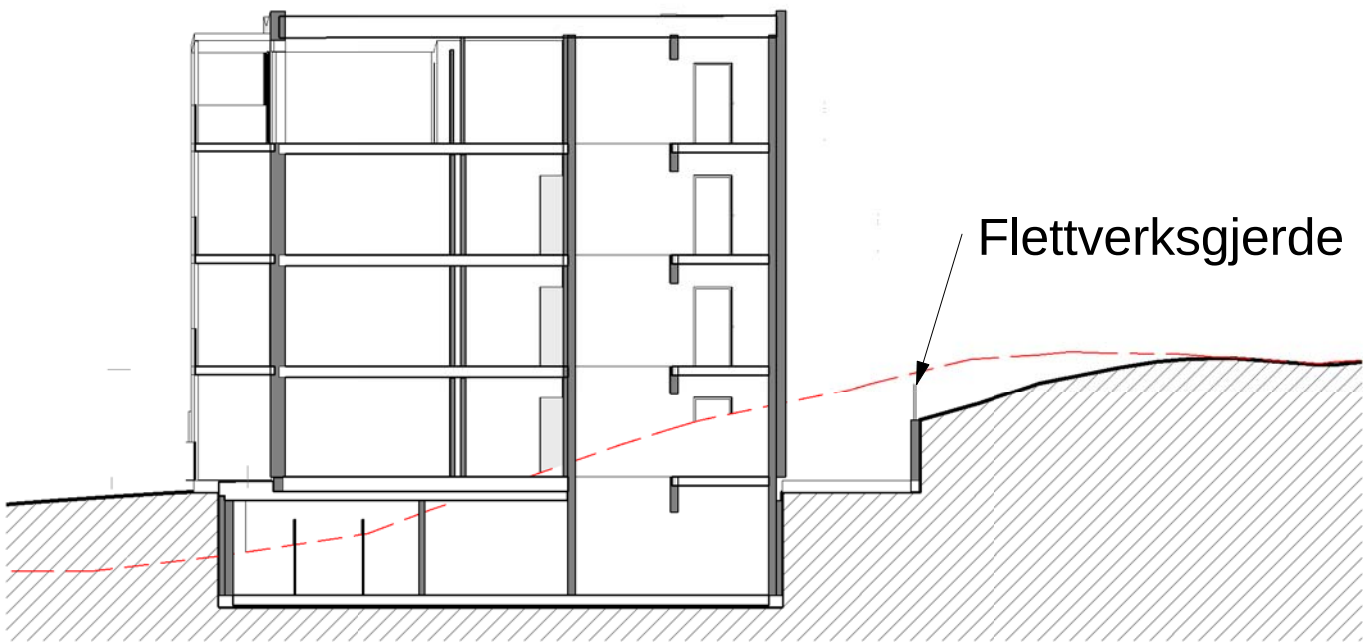


2 Snitt støttemur Hus C
1 : 200

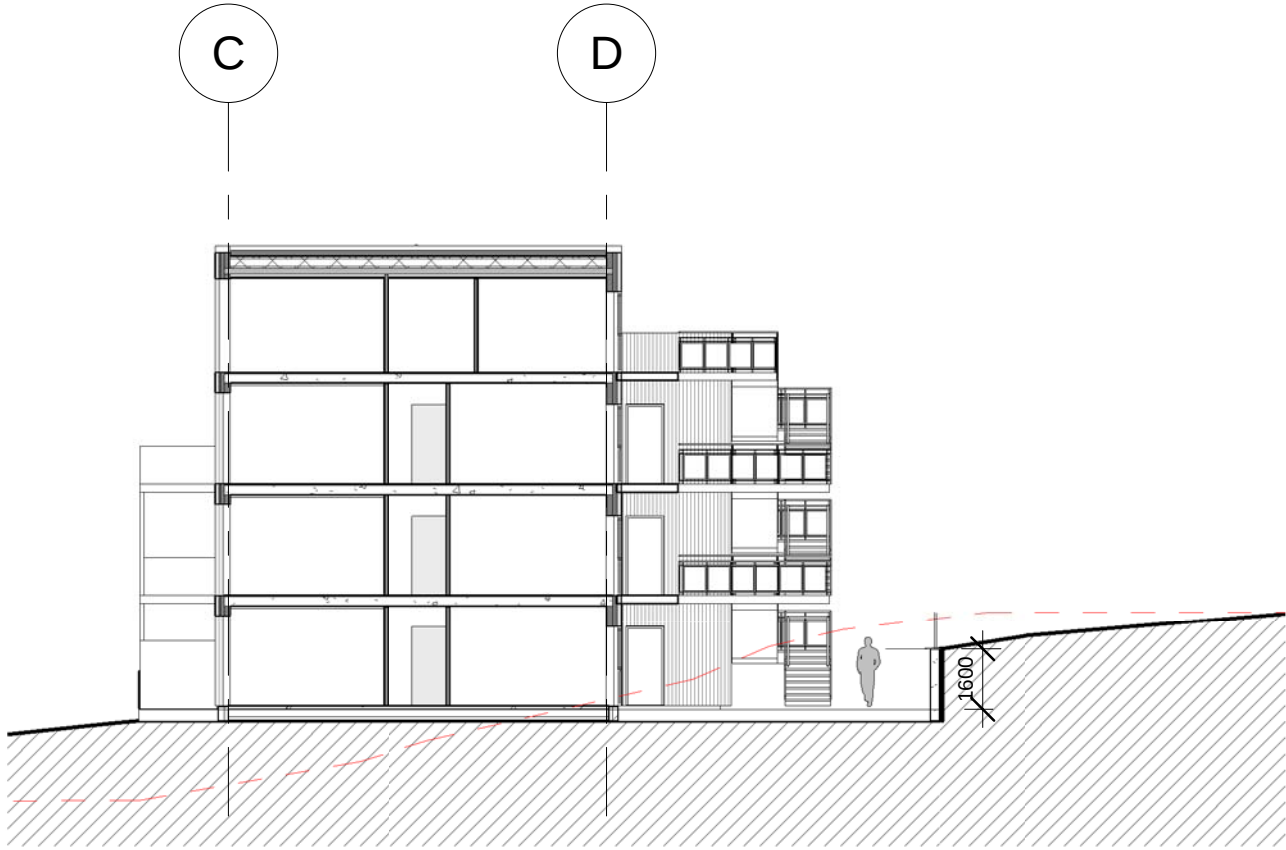

3 Snitt støttemur Hus C
1 : 200

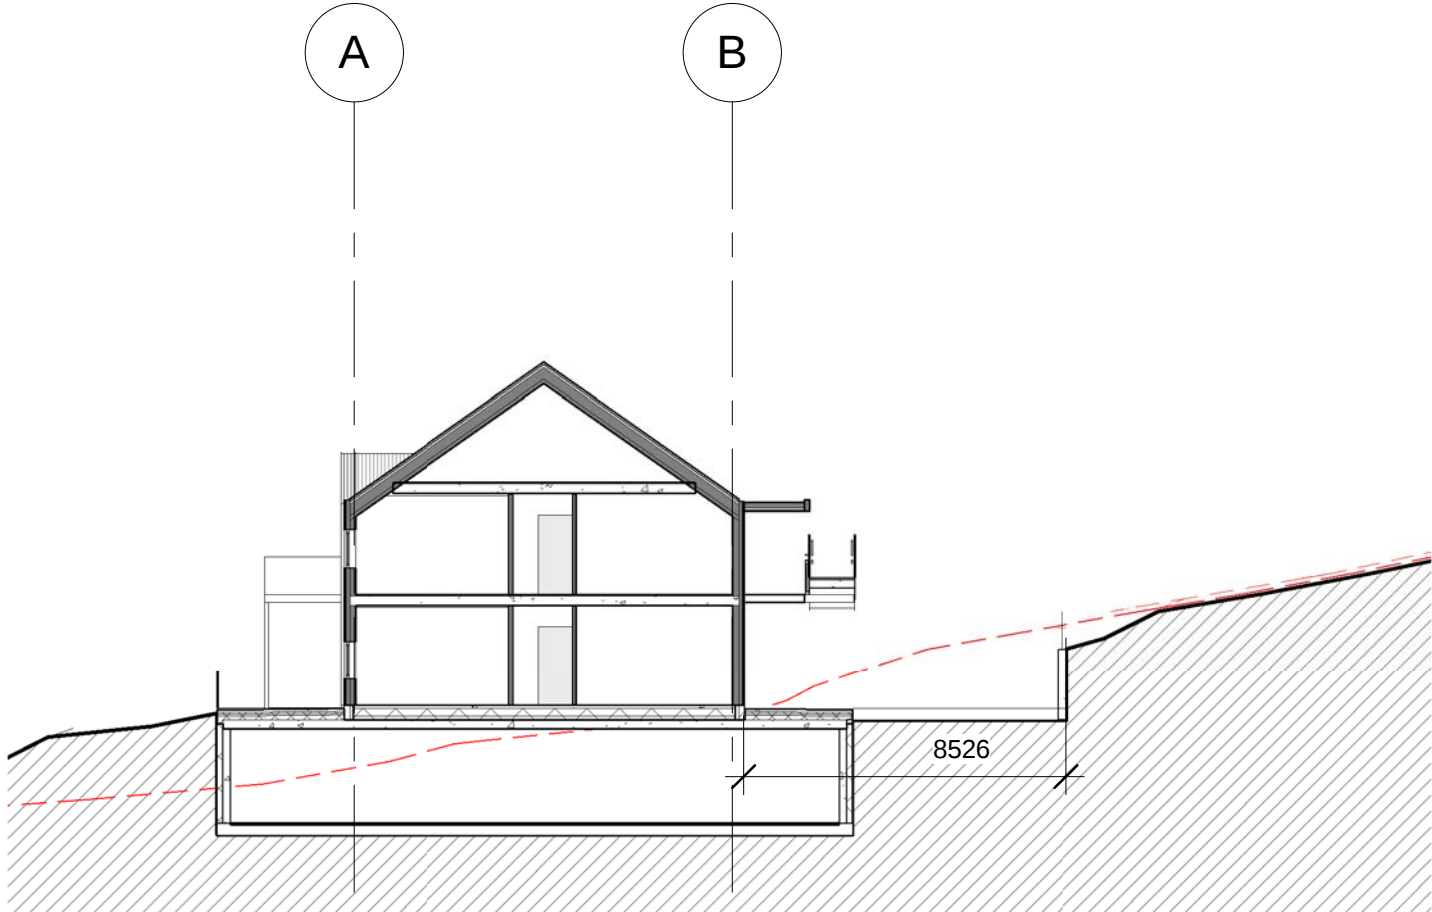

4 Snitt støttemur Hus B
1 : 200

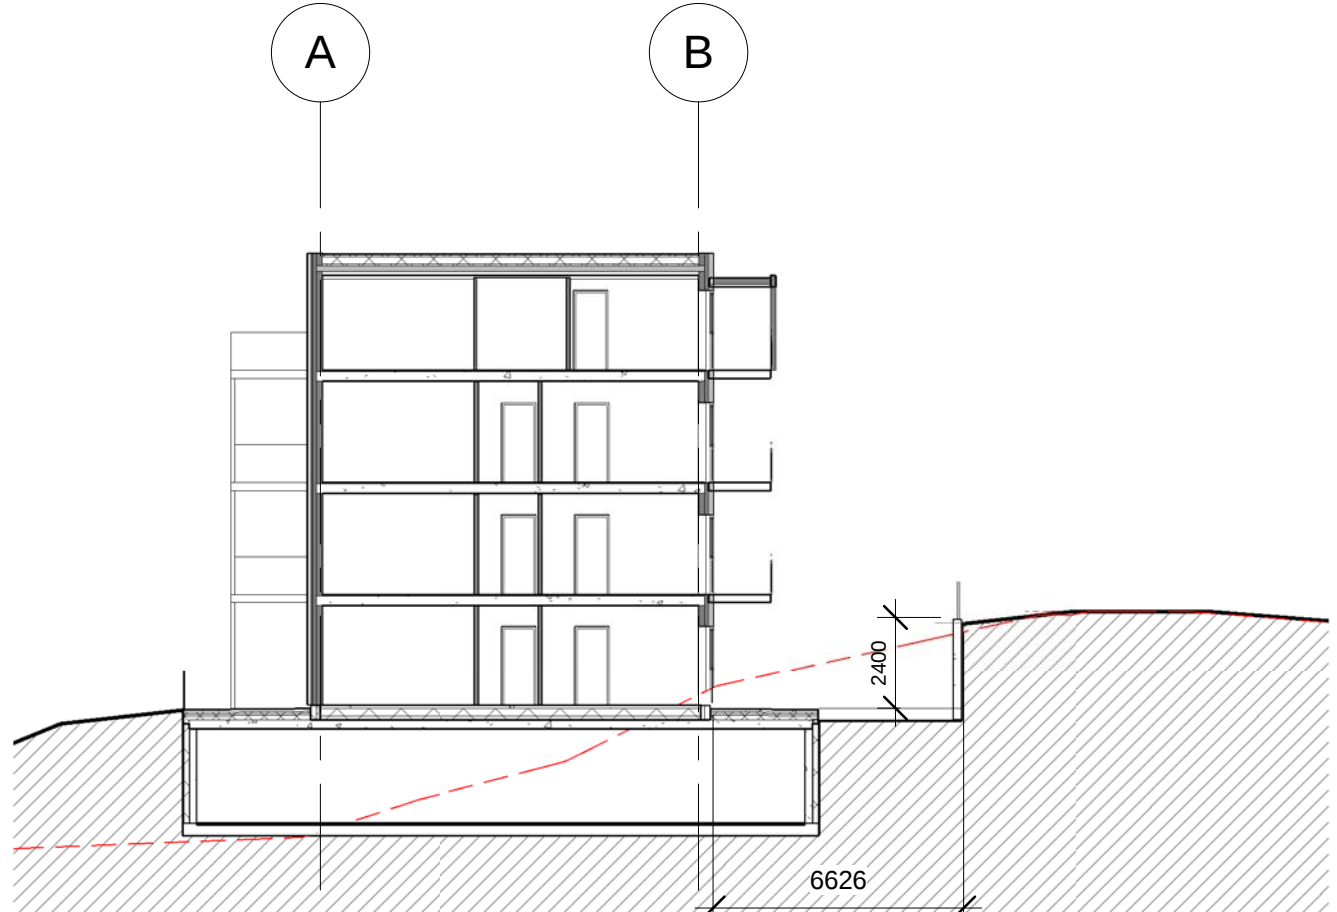

5 Snitt støttemur Hus A
1 : 200