

Kvittering for nabovarsel (naboliste)

Sendes kommunen sammen med søknaden

Nabovarsel kan enten sendes som rekommandert sending, overleveres personlig mot kvittering eller sendes på e-post mot kvittering. Med kvittering for mottatt e-post menes en e-post fra nabo/gjenboer som bekrefter å ha mottatt nabovarslet. Ved personlig overlevering vil signatur gjelde som bekreftelse på at varslet er mottatt. Det kan også signeres på at man gir samtykke til tiltaket

Tiltaket gjelder	
Gnr. 84 Bnr. 26 Festenr. 0 Seksjonsnr 0	Bygningsnr. Bolignr. Kommune 1263
Adresse Kvalvågnesvegen 691	Postnr. 5956 Poststed HUNDVIN

Følgende naboer har mottatt eller fått rek. sendig av vedlagte nabovarsel med tilhørende vedlegg:

Nabo-/gjenboereiendom	Eier/fester av nabo-/gjenboereiendom	
Gnr. 84 Bnr. 31 Festenr. 0 Seksjonsnr 0	Eiers/festers navn Magnussen Marianne Gjerde	Dato sendt e-post
Adresse	Adresse Nedre Lønborg 12	Kvittering vedlegges
Postnr. Poststed	Postnr. 5039 Poststed BERGEN	Poststedets reg.nr
<input type="checkbox"/> mottatt varsel Dato Sign	<input type="checkbox"/> samtykke til tiltaket Dato Sign	
Gnr. 84 Bnr. 31 Festenr. 0 Seksjonsnr 0	Eiers/festers navn Magnussen Tom	Dato sendt e-post
Adresse	Adresse Nedre Lønborg 12	Kvittering vedlegges
Postnr. Poststed	Postnr. 5039 Poststed BERGEN	Poststedets reg.nr
<input type="checkbox"/> mottatt varsel Dato Sign	<input type="checkbox"/> samtykke til tiltaket Dato Sign	
Gnr. 84 Bnr. 19 Festenr. 0 Seksjonsnr 0	Eiers/festers navn Myking Synnøve	Dato sendt e-post
Adresse Kvalvågnesvegen 689	Adresse Rollandslia 169	Kvittering vedlegges
Postnr. 5956 Poststed HUNDVIN	Postnr. 5115 Poststed ULSET	Poststedets reg.nr
<input type="checkbox"/> mottatt varsel Dato Sign	<input type="checkbox"/> samtykke til tiltaket Dato Sign	
Gnr. 84 Bnr. 19 Festenr. 0 Seksjonsnr 0	Eiers/festers navn Fredriksen Reidun	Dato sendt e-post
Adresse Kvalvågnesvegen 689	Adresse Haukedalen 156	Kvittering vedlegges
Postnr. 5956 Poststed HUNDVIN	Postnr. 5121 Poststed ULSET	Poststedets reg.nr
<input type="checkbox"/> mottatt varsel Dato Sign	<input type="checkbox"/> samtykke til tiltaket Dato Sign	
Gnr. 84 Bnr. 19 Festenr. 0 Seksjonsnr 0	Eiers/festers navn Omdahl Karin	Dato sendt e-post
Adresse Kvalvågnesvegen 689	Adresse Ortustrand 14	Kvittering vedlegges
Postnr. 5956 Poststed HUNDVIN	Postnr. 5143 Poststed FYLLINGSDALEN	Poststedets reg.nr
<input type="checkbox"/> mottatt varsel Dato Sign	<input type="checkbox"/> samtykke til tiltaket Dato Sign	
Gnr. 84 Bnr. 4 Festenr. 0 Seksjonsnr 0	Eiers/festers navn Kvalvågnes Nils Gullak	Dato sendt e-post
Adresse Kvalvågnesvegen 681	Adresse Kvalvågnesvegen 681	Kvittering vedlegges
Postnr. 5956 Poststed HUNDVIN	Postnr. 5956 Poststed HUNDVIN	Poststedets reg.nr
<input type="checkbox"/> mottatt varsel Dato Sign	<input type="checkbox"/> samtykke til tiltaket Dato Sign	


(naboliste)

C-2

Nabo-/gjenboereiendom		Eier/fester av nabo-/gjenboereiendom	
Gnr. 84 Bnr. 4 Festenr. 0 Seksjonsnr 0	Eiers/festers navn Kvalvågnes Jorunn Haugen	Dato sendt e-post	
Adresse Kvalvågnesvegen 681	Adresse Kvalvågnesvegen 681	Kvittering vedlegges	
Postnr. 5956 Poststed HUNDEVIN	Postnr. 5956 Poststed HUNDEVIN	Poststedets reg.nr	
<input type="checkbox"/> mottatt varsel Dato Sign	<input type="checkbox"/> samtykke til tiltaket Dato Sign		

Det er per dags dato innlevert rekommandert sending til ovennevnte adressater.

Samlet antall sendinger: _____ Sign.

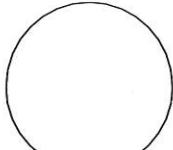

Kvittering for nabovarsel sendes kommunen sammen med søknaden

Nabovarsel kan enten sendes som rekommandert sending, overleveres personlig mot kvittering eller sendes på e-post mot kvittering. Med kvittering for mottatt e-post menes en e-post fra nabo/gjenboer som bekrefter å ha mottatt nabovarselet. Ved personlig overlevering vil signatur gjelde som bekreftelse på at varslet er mottatt. Det kan også signeres på at man gir samtykke til tiltaket.

Tiltaket gjelder							
Eiendom/ byggested	Gnr.	Bnr.	Festenr.	Seksjonsnr.	Bygningsnr.	Bolignr.	Kommune
	84	26					Lindås
	Adresse				Postnr.	Poststed	
	Kvalvågnesvegen 691				5956	HUNDVIN	

Følgende naboer har mottatt eller fått rek. sending av vedlagte nabovarsel med tilhørende vedlegg:

Nabo-/gjenboereiendom				Eier/fester av nabo-/gjenboereiendom		
Gnr.	Bnr.	Festenr.	Seksjonsnr.	Eiers/festers navn		Dato sendt e-post
84	31			Marianne Gjerde Magnussen		
Adresse				Adresse		Kvittering vedlegges
Nedre Lønborg 12				Nedre Lønborg 12		
Postnr.		Poststed		Postnr.	Poststed	
				5039	BERGEN	
Personlig kvittering for			Dato	Personlig kvittering for	Dato	Sign.
<input type="checkbox"/> mottatt varsel				<input type="checkbox"/> samtykke til tiltaket		

Denne del klistres på kvittering
RA 0215 9921 9NO

Nabo-/gjenboereiendom				Eier/fester av nabo-/gjenboereiendom		
Gnr.	Bnr.	Festenr.	Seksjonsnr.	Eiers/festers navn		Dato sendt e-post
84	31			Tom Magnussen		
Adresse				Adresse		Kvittering vedlegges
Nedre Lønborg 12				Nedre Lønborg 12		
Postnr.		Poststed		Postnr.	Poststed	
				5039	BERGEN	
Personlig kvittering for			Dato	Personlig kvittering for	Dato	Sign.
<input type="checkbox"/> mottatt varsel				<input type="checkbox"/> samtykke til tiltaket		

Denne del klistres på kvittering
RA 0215 9922 2NO

Nabo-/gjenboereiendom				Eier/fester av nabo-/gjenboereiendom		
Gnr.	Bnr.	Festenr.	Seksjonsnr.	Eiers/festers navn		Dato sendt e-post
84	19			Synnøve Myking		
Adresse				Adresse		Kvittering vedlegges
Rollandslia 169				Rollandslia 169		
Postnr.		Poststed		Postnr.	Poststed	
				5115	ULSET	
Personlig kvittering for			Dato	Personlig kvittering for	Dato	Sign.
<input type="checkbox"/> mottatt varsel				<input type="checkbox"/> samtykke til tiltaket		

Denne del klistres på kvittering
RA 0215 9923 6NO

Nabo-/gjenboereiendom				Eier/fester av nabo-/gjenboereiendom		
Gnr.	Bnr.	Festenr.	Seksjonsnr.	Eiers/festers navn		Dato sendt e-post
84	19			Reidun Fredriksen		
Adresse				Adresse		Kvittering vedlegges
Haukedalen 156				Haukedalen 156		
Postnr.		Poststed		Postnr.	Poststed	
				5121	ULSET	
Personlig kvittering for			Dato	Personlig kvittering for	Dato	Sign.
<input type="checkbox"/> mottatt varsel				<input type="checkbox"/> samtykke til tiltaket		

Denne del klistres på kvittering
RA 0215 9924 0NO

Nabo-/gjenboereiendom				Eier/fester av nabo-/gjenboereiendom		
Gnr.	Bnr.	Festenr.	Seksjonsnr.	Eiers/festers navn		Dato sendt e-post
84	19			Karin Omdahl		
Adresse				Adresse		Kvittering vedlegges
Ortustranden 14				Ortustranden 14		
Postnr.		Poststed		Postnr.	Poststed	
				5143	FYLLINGSDALEN	
Personlig kvittering for			Dato	Personlig kvittering for	Dato	Sign.
<input type="checkbox"/> mottatt varsel				<input type="checkbox"/> samtykke til tiltaket		

Denne del klistres på kvittering
RA 0215 9925 3NO

Det er per dags dato innlevert rekommandert sending til ovennevnte adressater.

Samlet antall sendinger: 7

Sign. *Amalie S. Algrøy*

124508 Dato: 04.01.2018

Vedlegg
C - 4

Side 1 - av
2 2



Kvittering for nabovarsel sendes kommunen sammen med søknaden

Nabovarsel kan enten sendes som rekommandert sending, overleveres personlig mot kvittering eller sendes på e-post mot kvittering. Med kvittering for mottatt e-post menes en e-post fra nabo/gjenboer som bekrefter å ha mottatt nabovarslet. Ved personlig overlevering vil signatur gjelde som bekreftelse på at varslert er mottatt. Det kan også signeres på at man gir samtykke til tiltaket.

Tiltaket gjelder							
Eiendom/ byggsted	Gnr.	Bnr.	Festenr.	Seksjonsnr.	Bygningsnr.	Bolignr.	Kommune
	84	26					Lindås
Adresse					Postnr.	Poststed	
Kvalvågnesvegen 691					5956	HUNDVIN	

Følgende naboer har mottatt eller fått rek. sending av vedlagte nabovarsel med tilhørende vedlegg:

Nabo-/gjenboereiendom				Eier/fester av nabo-/gjenboereiendom			
Gnr.	Bnr.	Festenr.	Seksjonsnr.	Eiers/festers navn			Dato sendt e-post
84	4			Nils Gullak Kvalvågnes			
Adresse				Adresse			Kvittering vedlegges
Kvalvågnesvegen 681				Kvalvågnesvegen 681			
Postnr.	Poststed			Postnr.	Poststed		Denne del klistres på kvittering RA 0215 9926 7NO
5956	HUNDVIN			5956	HUNDVIN		
Personlig kvittering for	Dato	Sign.		Personlig kvittering for	Dato	Sign.	
<input type="checkbox"/> mottatt varsel				<input type="checkbox"/> samtykke til tiltaket			

Nabo-/gjenboereiendom				Eier/fester av nabo-/gjenboereiendom			
Gnr.	Bnr.	Festenr.	Seksjonsnr.	Eiers/festers navn			Dato sendt e-post
84	4			Jorunn Haugen Kvalvågnes			
Adresse				Adresse			Kvittering vedlegges
Kvalvågnesvegen 681				Kvalvågnesvegen 681			
Postnr.	Poststed			Postnr.	Poststed		Denne del klistres på kvittering RA 0215 9927 5NO
5956	HUNDVIN			5956	HUNDVIN		
Personlig kvittering for	Dato	Sign.		Personlig kvittering for	Dato	Sign.	
<input type="checkbox"/> mottatt varsel				<input type="checkbox"/> samtykke til tiltaket			

Nabo-/gjenboereiendom				Eier/fester av nabo-/gjenboereiendom			
Gnr.	Bnr.	Festenr.	Seksjonsnr.	Eiers/festers navn			Dato sendt e-post
Adresse				Adresse			Kvittering vedlegges
Postnr.	Poststed			Postnr.	Poststed		Poststedets reg.nr.
Personlig kvittering for	Dato	Sign.		Personlig kvittering for	Dato	Sign.	
<input type="checkbox"/> mottatt varsel				<input type="checkbox"/> samtykke til tiltaket			

Nabo-/gjenboereiendom				Eier/fester av nabo-/gjenboereiendom			
Gnr.	Bnr.	Festenr.	Seksjonsnr.	Eiers/festers navn			Dato sendt e-post
Adresse				Adresse			Kvittering vedlegges
Postnr.	Poststed			Postnr.	Poststed		Poststedets reg.nr.
Personlig kvittering for	Dato	Sign.		Personlig kvittering for	Dato	Sign.	
<input type="checkbox"/> mottatt varsel				<input type="checkbox"/> samtykke til tiltaket			

Nabo-/gjenboereiendom				Eier/fester av nabo-/gjenboereiendom			
Gnr.	Bnr.	Festenr.	Seksjonsnr.	Eiers/festers navn			Dato sendt e-post
Adresse				Adresse			Kvittering vedlegges
Postnr.	Poststed			Postnr.	Poststed		Poststedets reg.nr.
Personlig kvittering for	Dato	Sign.		Personlig kvittering for	Dato	Sign.	
<input type="checkbox"/> mottatt varsel				<input type="checkbox"/> samtykke til tiltaket			

Det er per dags dato innlevert rekommandert sending til ovennevnte adressater.

Samlet antall sendinger: 7 Sign. *Amalie S. Alge*

Dato: 01.01.2018
24508

Vedlegg nr.
C - 4.5



Opplysninger gitt i nabovarsel sendes kommunen sammen med søknaden

(Gjenpart av nabovarsel)

Pbl § 21-3

Tiltak på eiendommen:					
Gnr.	Bnr.	Festenr.	Seksjonsnr.	Eiendommens adresse	Postnr. Poststed
84	26			Kvalvågnesvegen 691	5956 HUNDVIN
Eier/fester				Kommune	
Rune og Lena Vedeler				Lindås	

Det varsles herved om					
<input checked="" type="checkbox"/> Nybygg	<input type="checkbox"/> Anlegg	<input type="checkbox"/> Endring av fasade	<input type="checkbox"/> Riving		
<input type="checkbox"/> Påbygg/tilbygg	<input type="checkbox"/> Skilt/reklame	<input type="checkbox"/> Innhegning mot veg	<input type="checkbox"/> Bruksendring		
<input type="checkbox"/> Midlertidig bygning, konstruksjon eller anlegg	<input type="checkbox"/> Antennesystem	<input type="checkbox"/> Oppretting/ending av matrikkelenhet (eiendomsdeling) eller bortfeste	<input type="checkbox"/> Annet		
Dispensasjon etter plan- og bygningsloven kapittel 19					
<input type="checkbox"/> Plan- og bygningsloven med forskrifter	<input type="checkbox"/> Kommunale vedtekter	<input checked="" type="checkbox"/> Arealplaner	<input type="checkbox"/> Vegloven	Vedlegg nr. B -	

Arealdisponering		
Satt kryss for gjeldende plan		
<input checked="" type="checkbox"/> Arealdel av kommuneplan	<input type="checkbox"/> Reguleringsplan	<input type="checkbox"/> Bebyggelsesplan
Navn på plan		
Kommunedelplan (KPD) Lindåsosane, Lygra og Lurefjorden		

Beskriv nærmere hva nabovarslet gjelder	
Det varsles om oppføring av annekst på bebygd eiendom.	
Tiltaket krever dispensasjon fra arealformål "LNF for tiltak basert på gardens ressursgrunnlag" i KDP pkt. 4 og byggegrense mot sjø/funksjonell strandsone vist i plankart.	
Vedlegg nr. Q -	

Spørsmål vedrørende nabovarsel rettes til			
Foretak/tiltakshaver			
Hilleren Prosjektering AS			
Kontaktperson, navn	E-post	Telefon	Mobil
Synne Aarskaug	synne@hillerenprosjektering.no	55500360	46822690
Søknaden kan ses på hjemmeside: (ikke obligatorisk):			


Merknader sendes til	
Eventuelle merknader skal være mottatt innen 2 uker etter at dette varsel er sendt. Ansvarlig søker/tiltakshaver skal sammen med søknad sende innkomne merknader og redegjøre for ev. endringer.	
Navn	Postadresse
Hilleren Prosjektering AS	Skulebakken 2-4
Postnr. Poststed	E-post
5355 KNARREVIK	synne@hillerenprosjektering.no

Følgende vedlegg er sendt med nabovarselet			
Beskrivelse av vedlegg	Gruppe	Nr. fra - til	Ikke relevant
Dispensasjonssøknad/vedtak	B	—	<input type="checkbox"/>
Situasjonsplan	D	1 — 1	<input type="checkbox"/>
Tegninger snitt, fasade	E	1 — 1	<input type="checkbox"/>
Andre vedlegg	Q	—	<input checked="" type="checkbox"/>

Underskrift		
Tilsvarende opplysninger med vedlegg er sendt i nabovarsel til berørte naboer og gjenboere. Mottagere av nabovarsel fremgår av kvittering for nabovarsel.		
Sted	Dato	Underskrift ansvarlig søker eller tiltakshaver
Knarrevik	04.01.2018	
		Gjentas med blokkbokstaver SYNNE AARSKAUG

C-6 D-1

NG737513, Ø288290 +

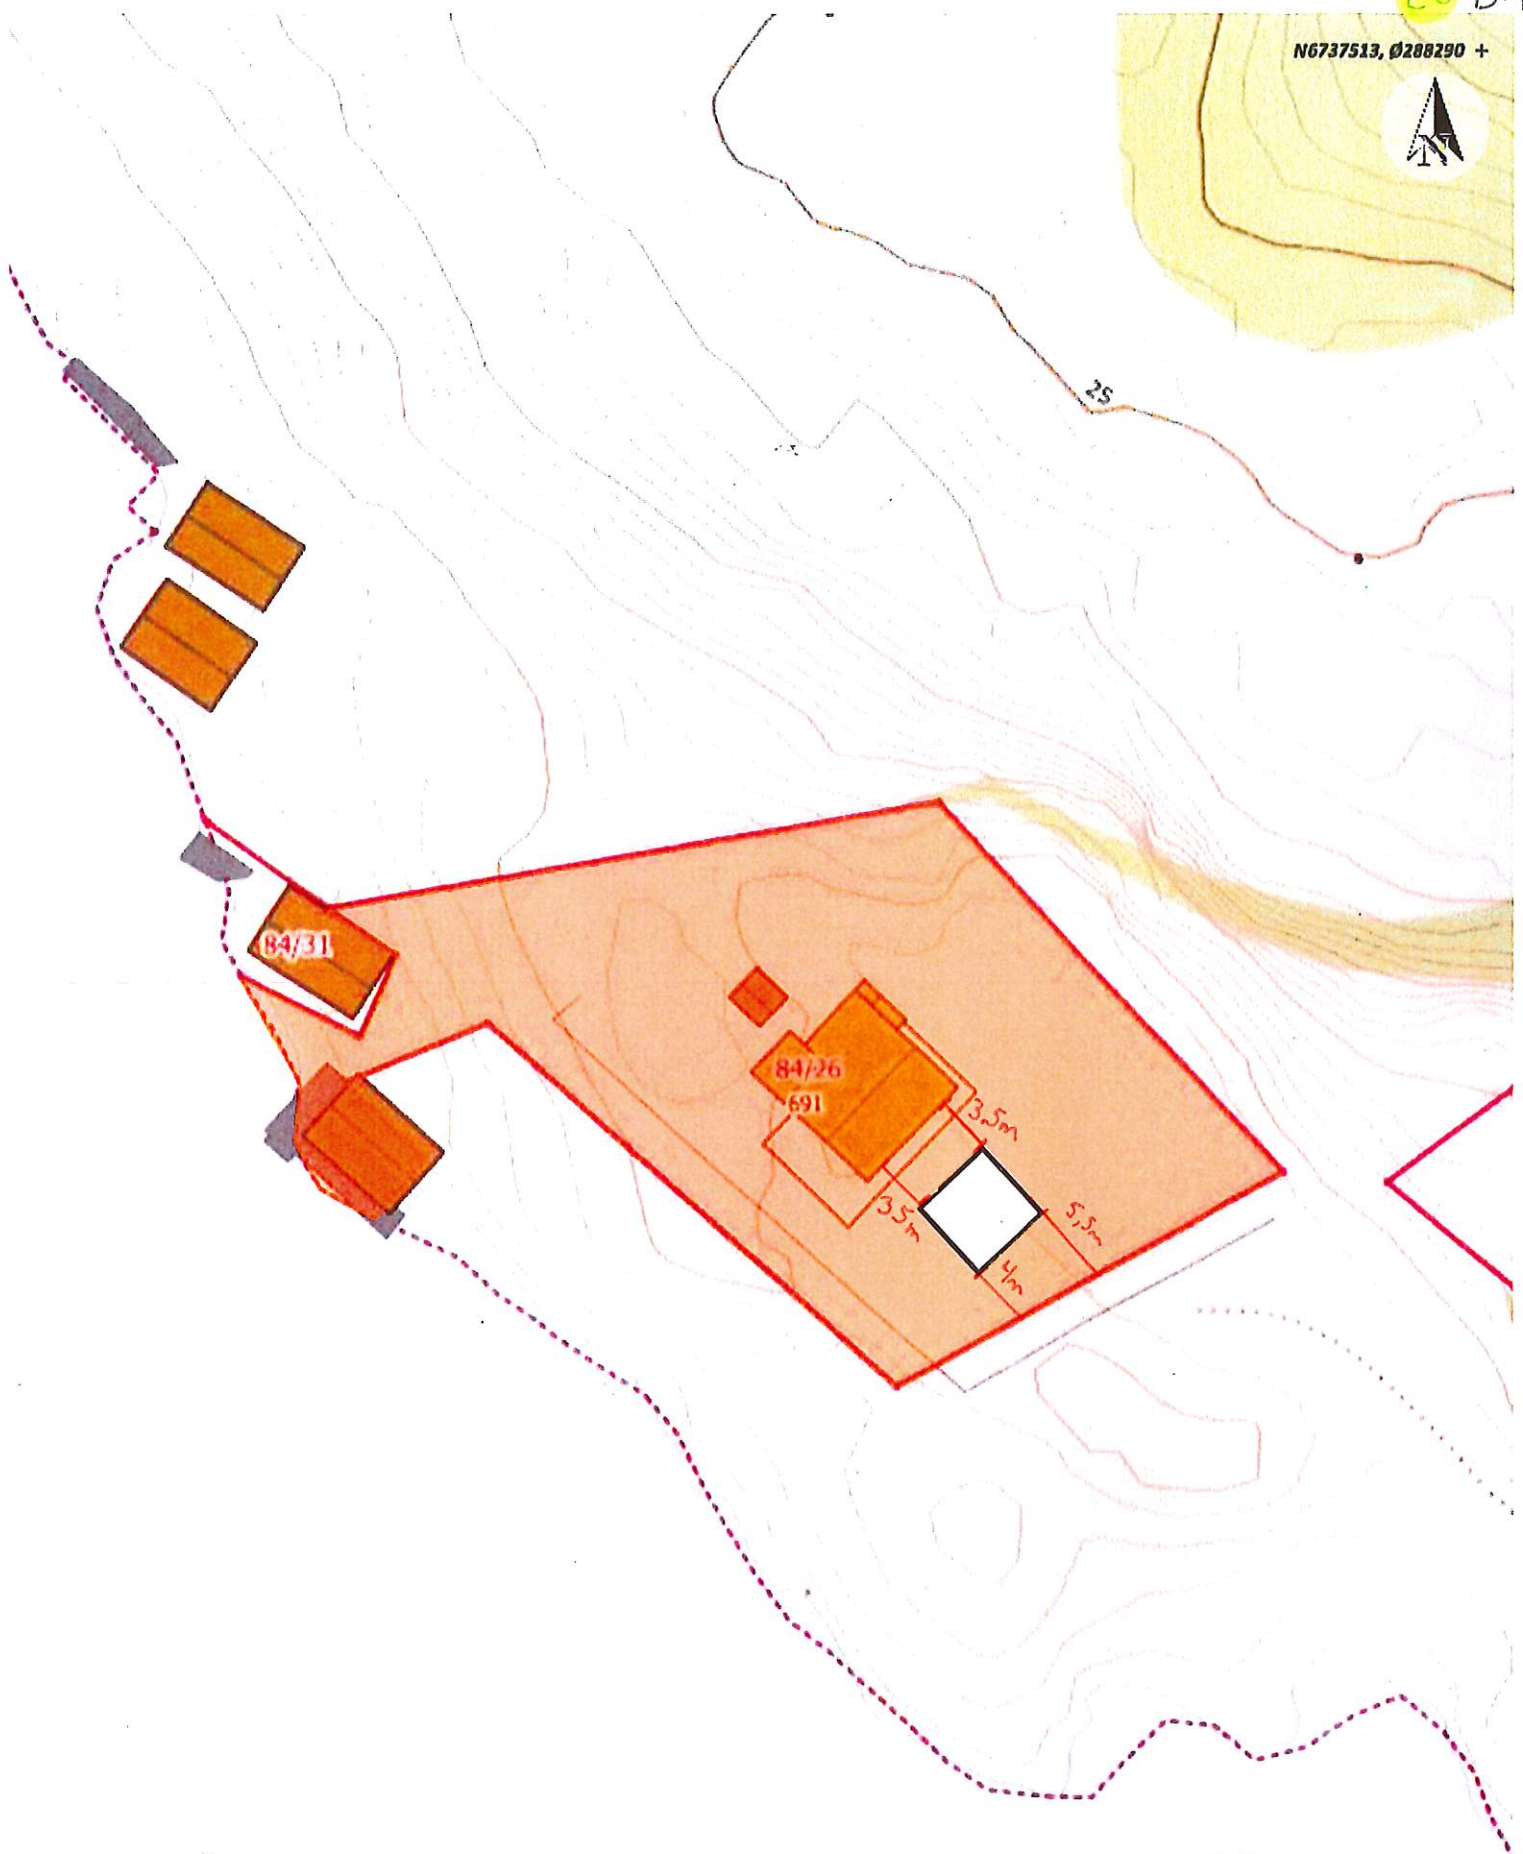


Situasjonskart -

Dato: 06-12-2017




Målestokk: 1:500



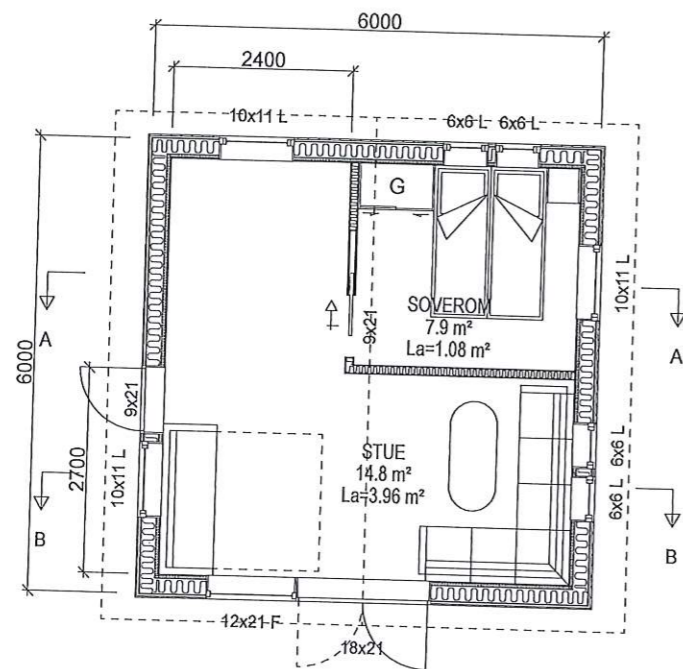


ETASJE

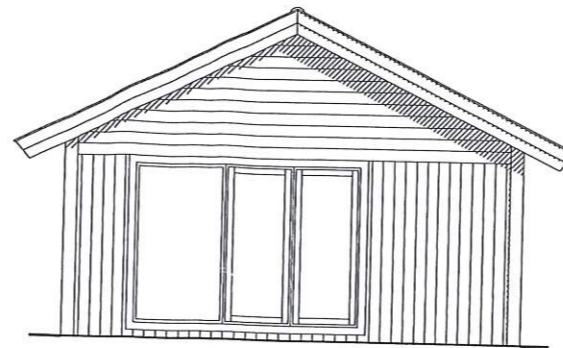


SØRVEST




SØRØST

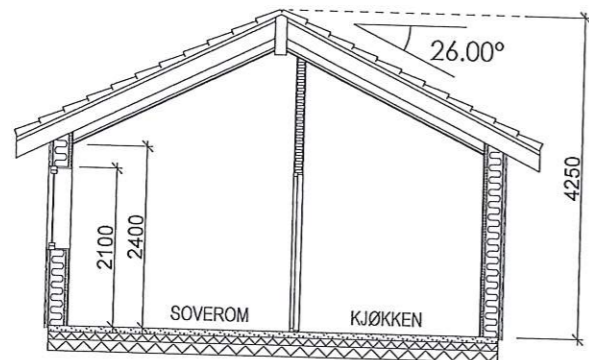


SNITT A-A

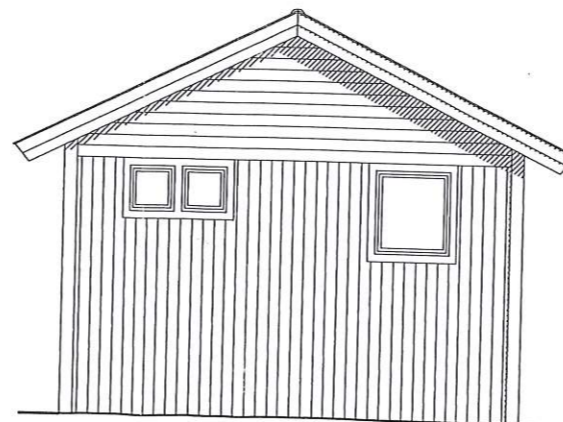

NORDØST

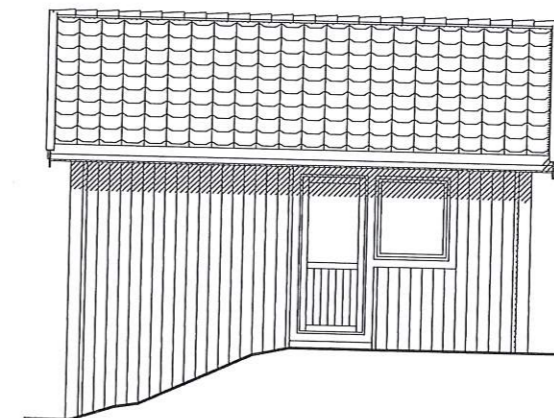

NORDVEST

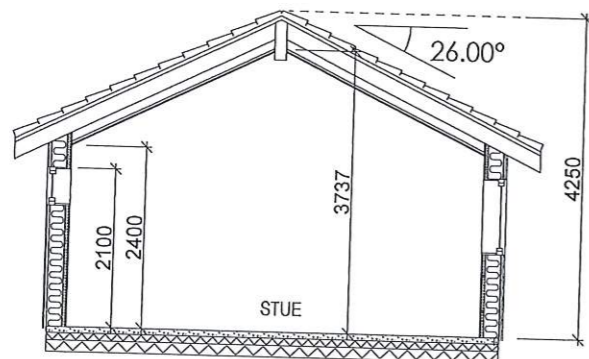

SNITT B-B

ANNEKS

	Tiltakshaver: Rune og Lena Vedeler	Dato: 29/08/2017
	Byggeplass: Kvalvågnesvegen	Tegn: Jenni
	Kommune: Lindås	Prosjekt: SCabin
	Gnr: 84 Bnr: 26 Mål: 1 : 100	Tegnr: 501

Avvik på detaljer, fra tegning til virkelighet, kan forekomme

© Tegningen er beskyttet i.h.t. lov om opphavsrett.