


Fasade mot nord

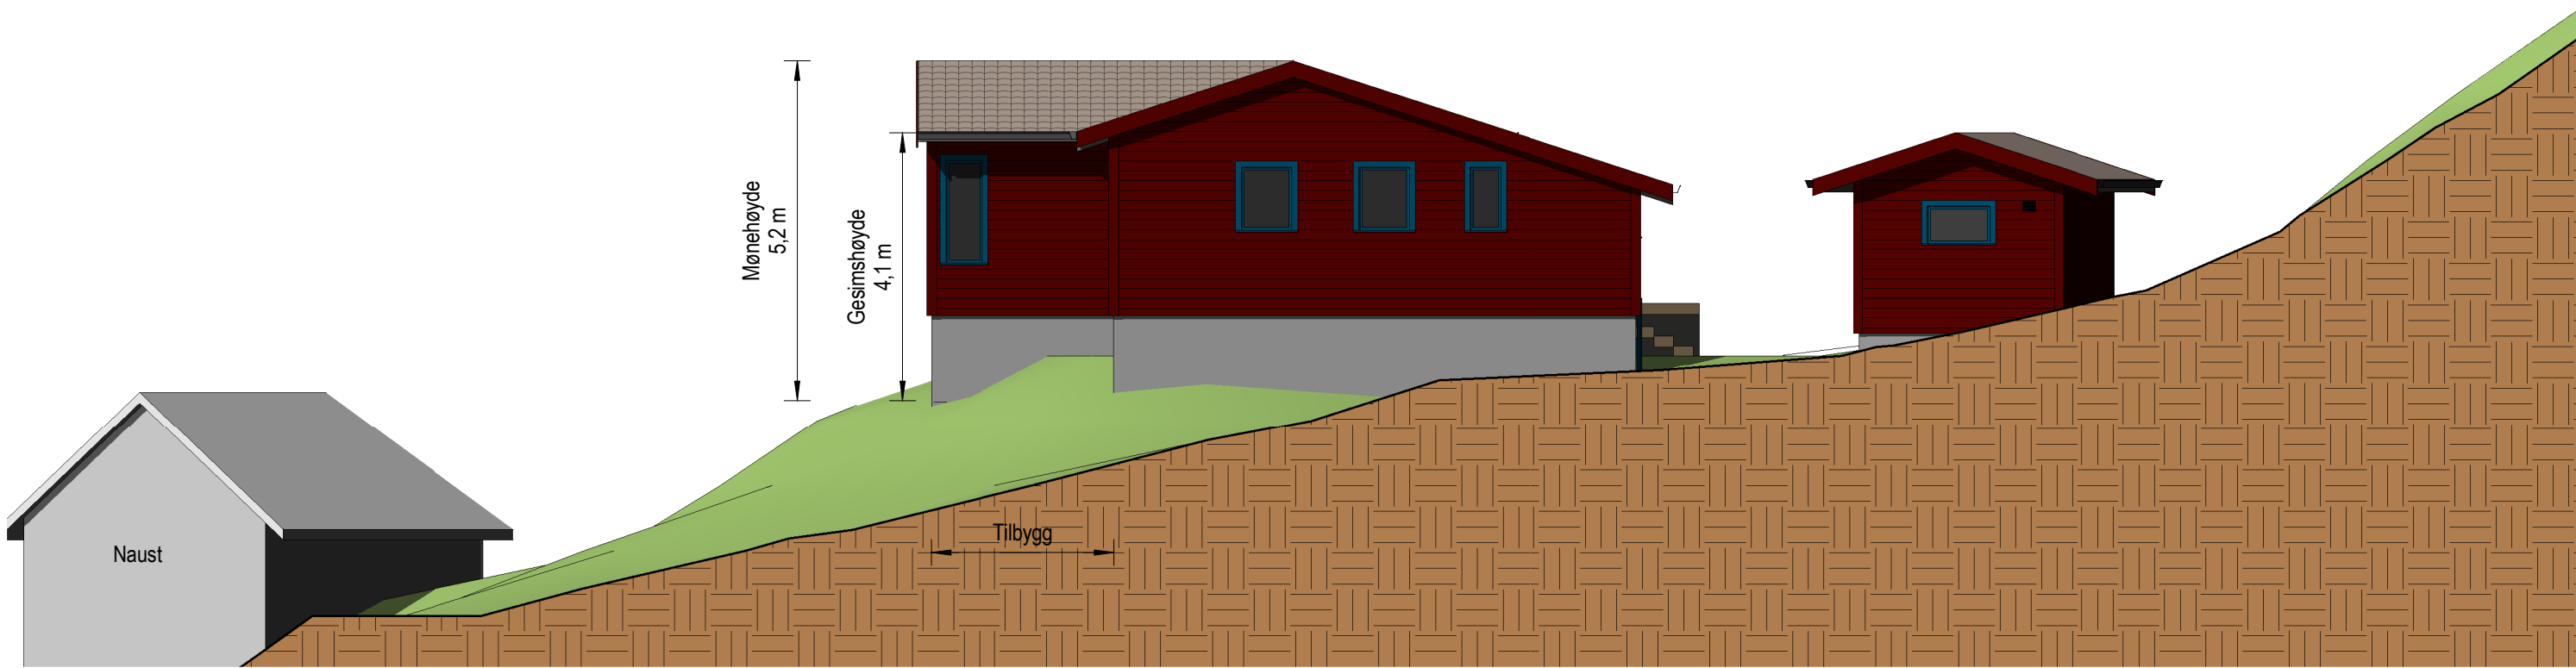

Fasade mot vest

<p>Tilbygg til hytte</p> <p>Gnr 83 Bnr 2, Spjøtoyvegen 371 Lindås kommune P.nr. 1707</p>	<p>Fasader, nord og vest</p> <p>SØKNAD OM TILBYGG TIL HYTTE Anne-Mari og Rune Lien Plytten 22, 5265 Ytre Arna</p>	Mål 1 : 100 / A3
		Tegn.nr A321
<p>Arkitekt Mette Kyed Thorson</p> <p>Sivilarkitekt MNAL Medlem av Arkitektbedriftene Org.nr 987 788 682 Kvalen 16, N-5955 Lindås Tlf +47 901 48 834 mktho@online.no</p>		Rev E
		Dato 30.1.2018