


Eksisterende Plan

Prosjekt	Kvassnesvegen 44-46	Tiltakshaver:	Tiltakshaver
Fase	Volumstudie 2xL Form	Dato:	23.01.2018
Tegning	Eksisterende Plan	Tegningsnr.:	.11
		Prosjekt nr.:	1803
		Mål	A3/ 1:1000
		Tegner:	####
		Kontr.:	####
		Rev. ID	

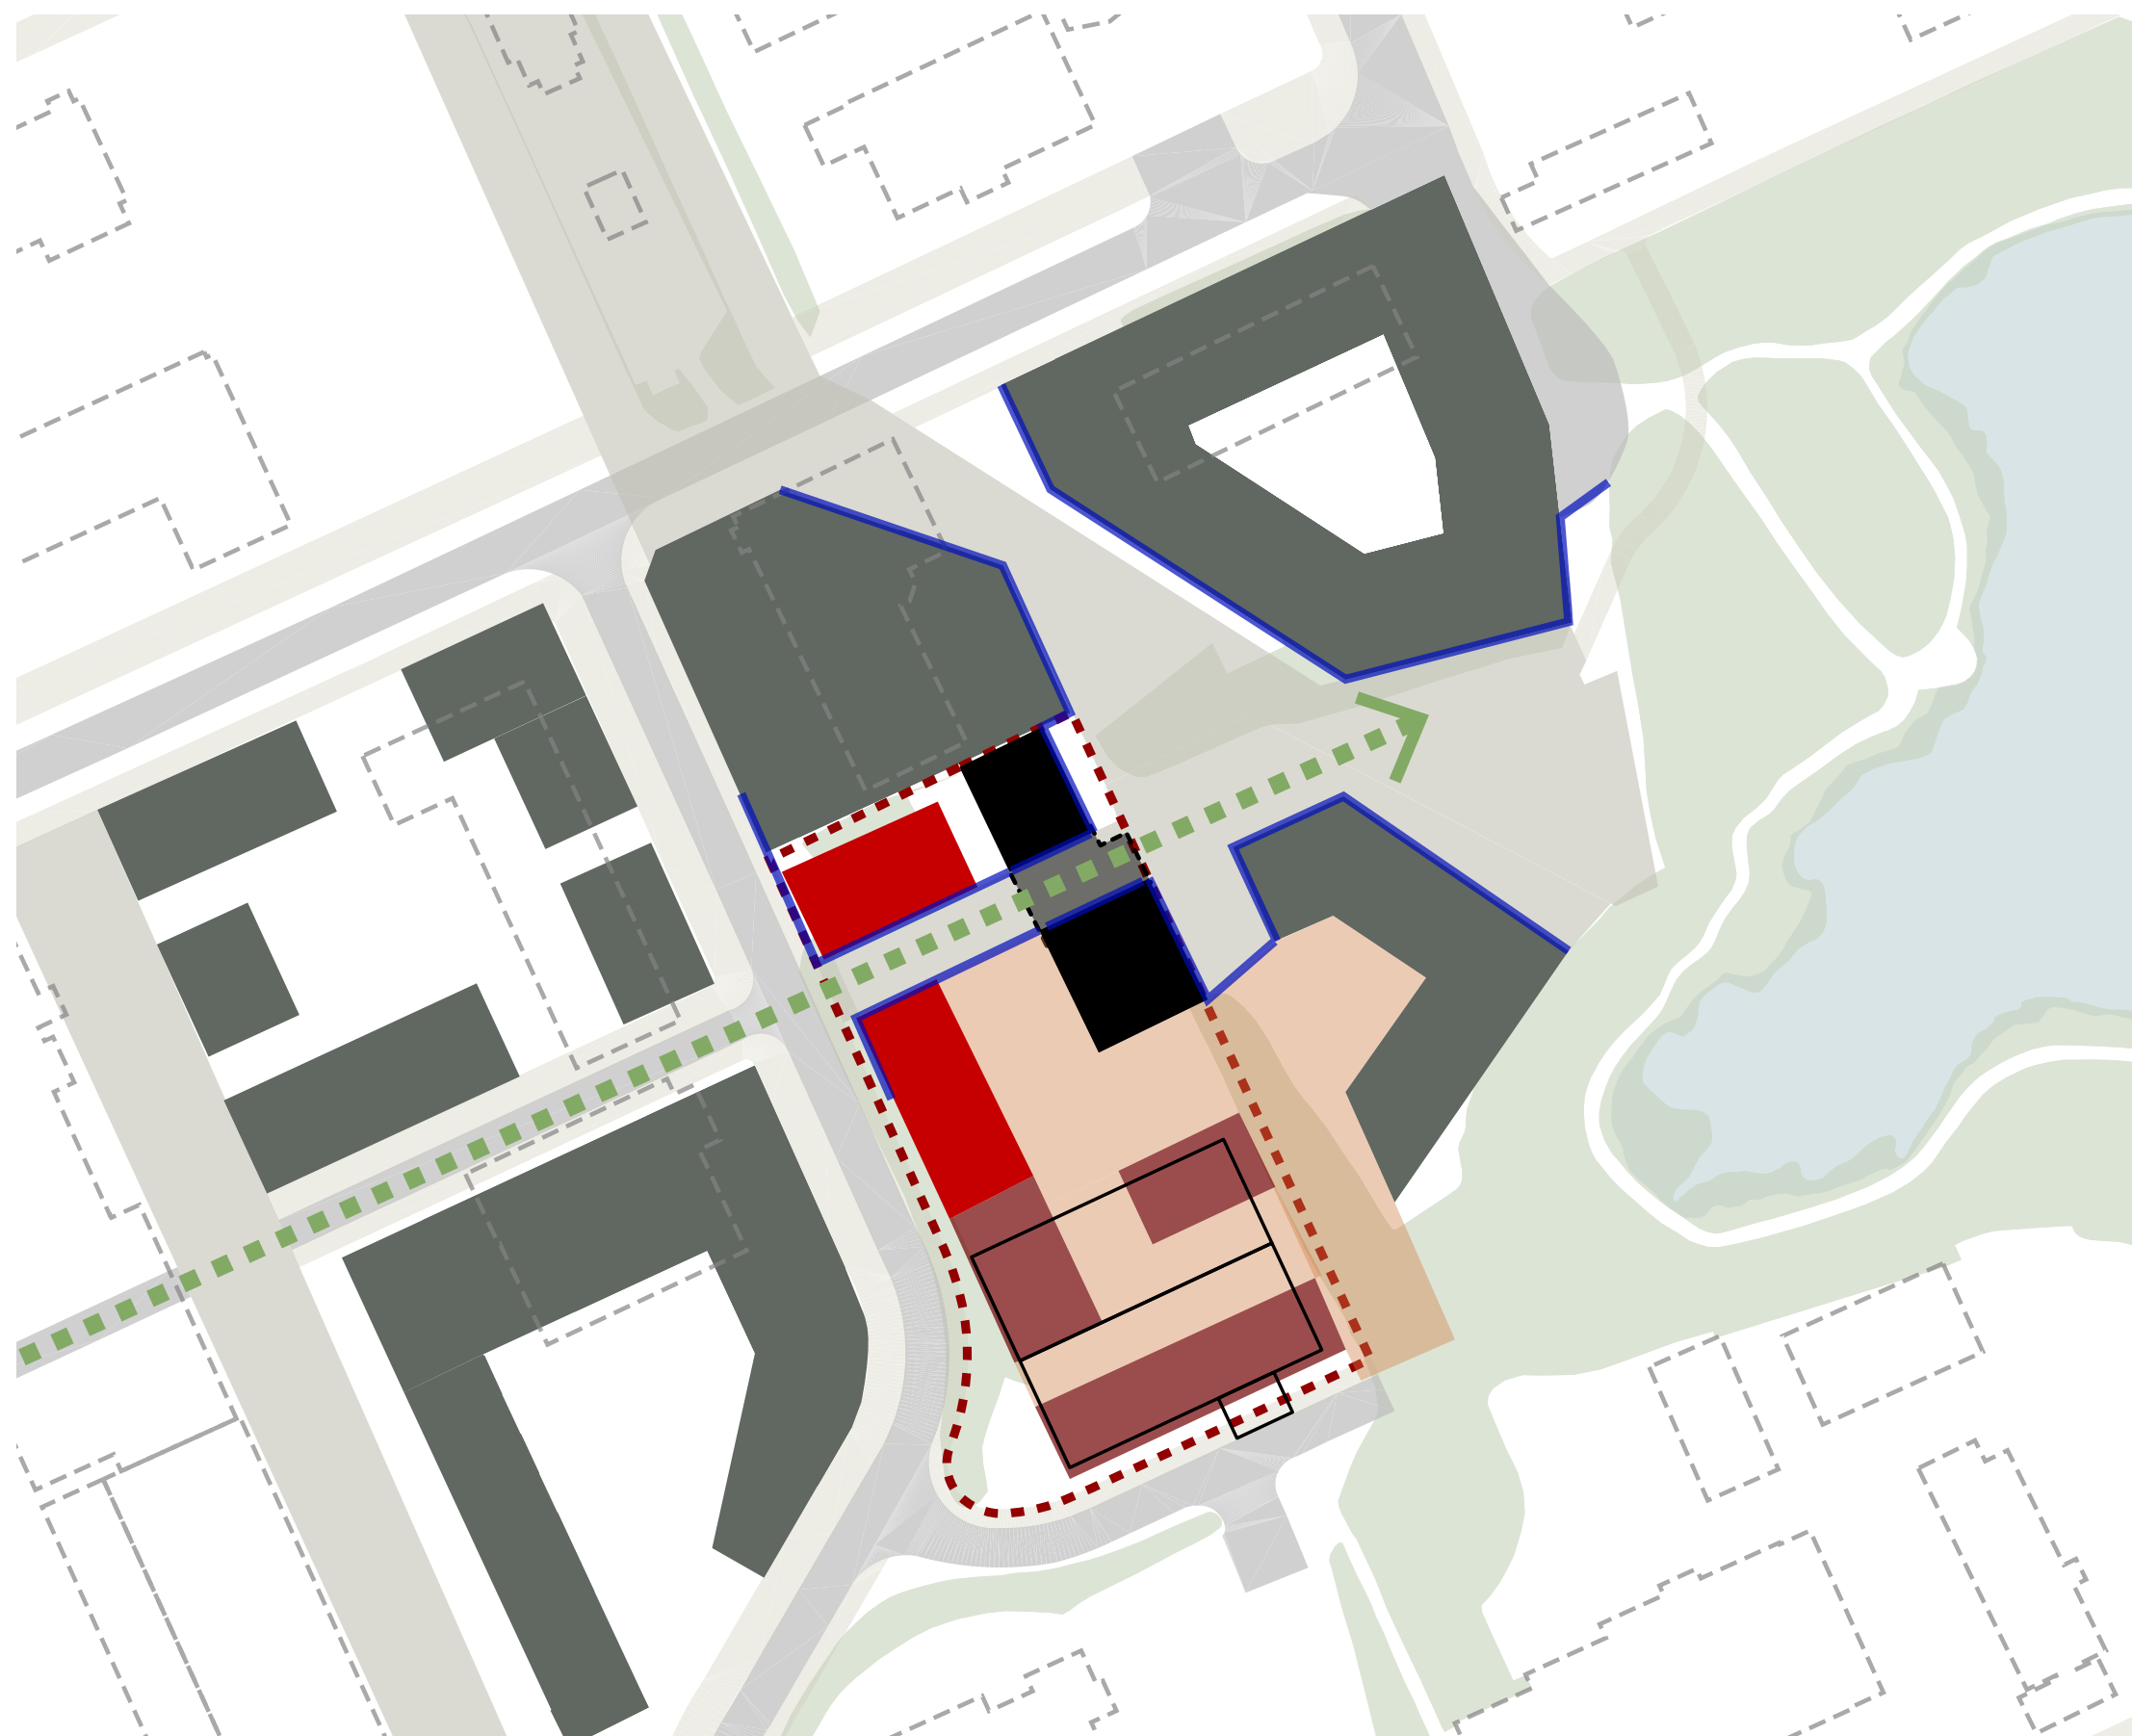

Tegnforklaring

- Nye akse og visuell tilkobling
- Fase 1
- Fase 2
- Nye bygninger fra Reguleringsplan
- Eksisterende Bygg
- Nye offentlig område (K +36)
- Nye Gatetun og Fortau

Prosjekt
Kvassnesvegen 44-46
Fase
Volumstudie 2xL Form
Tegning
Intensjonsplan


Tiltakshaver:
Tiltakshaver
Dato:
23.01.2018
Tegningsnr.:
.12

Prosjekt nr.:
1803
Mål
A3/ 1:1000

Tegner: Kontr:


Rev. ID

EN TIL EN
ARKIT
EKTER

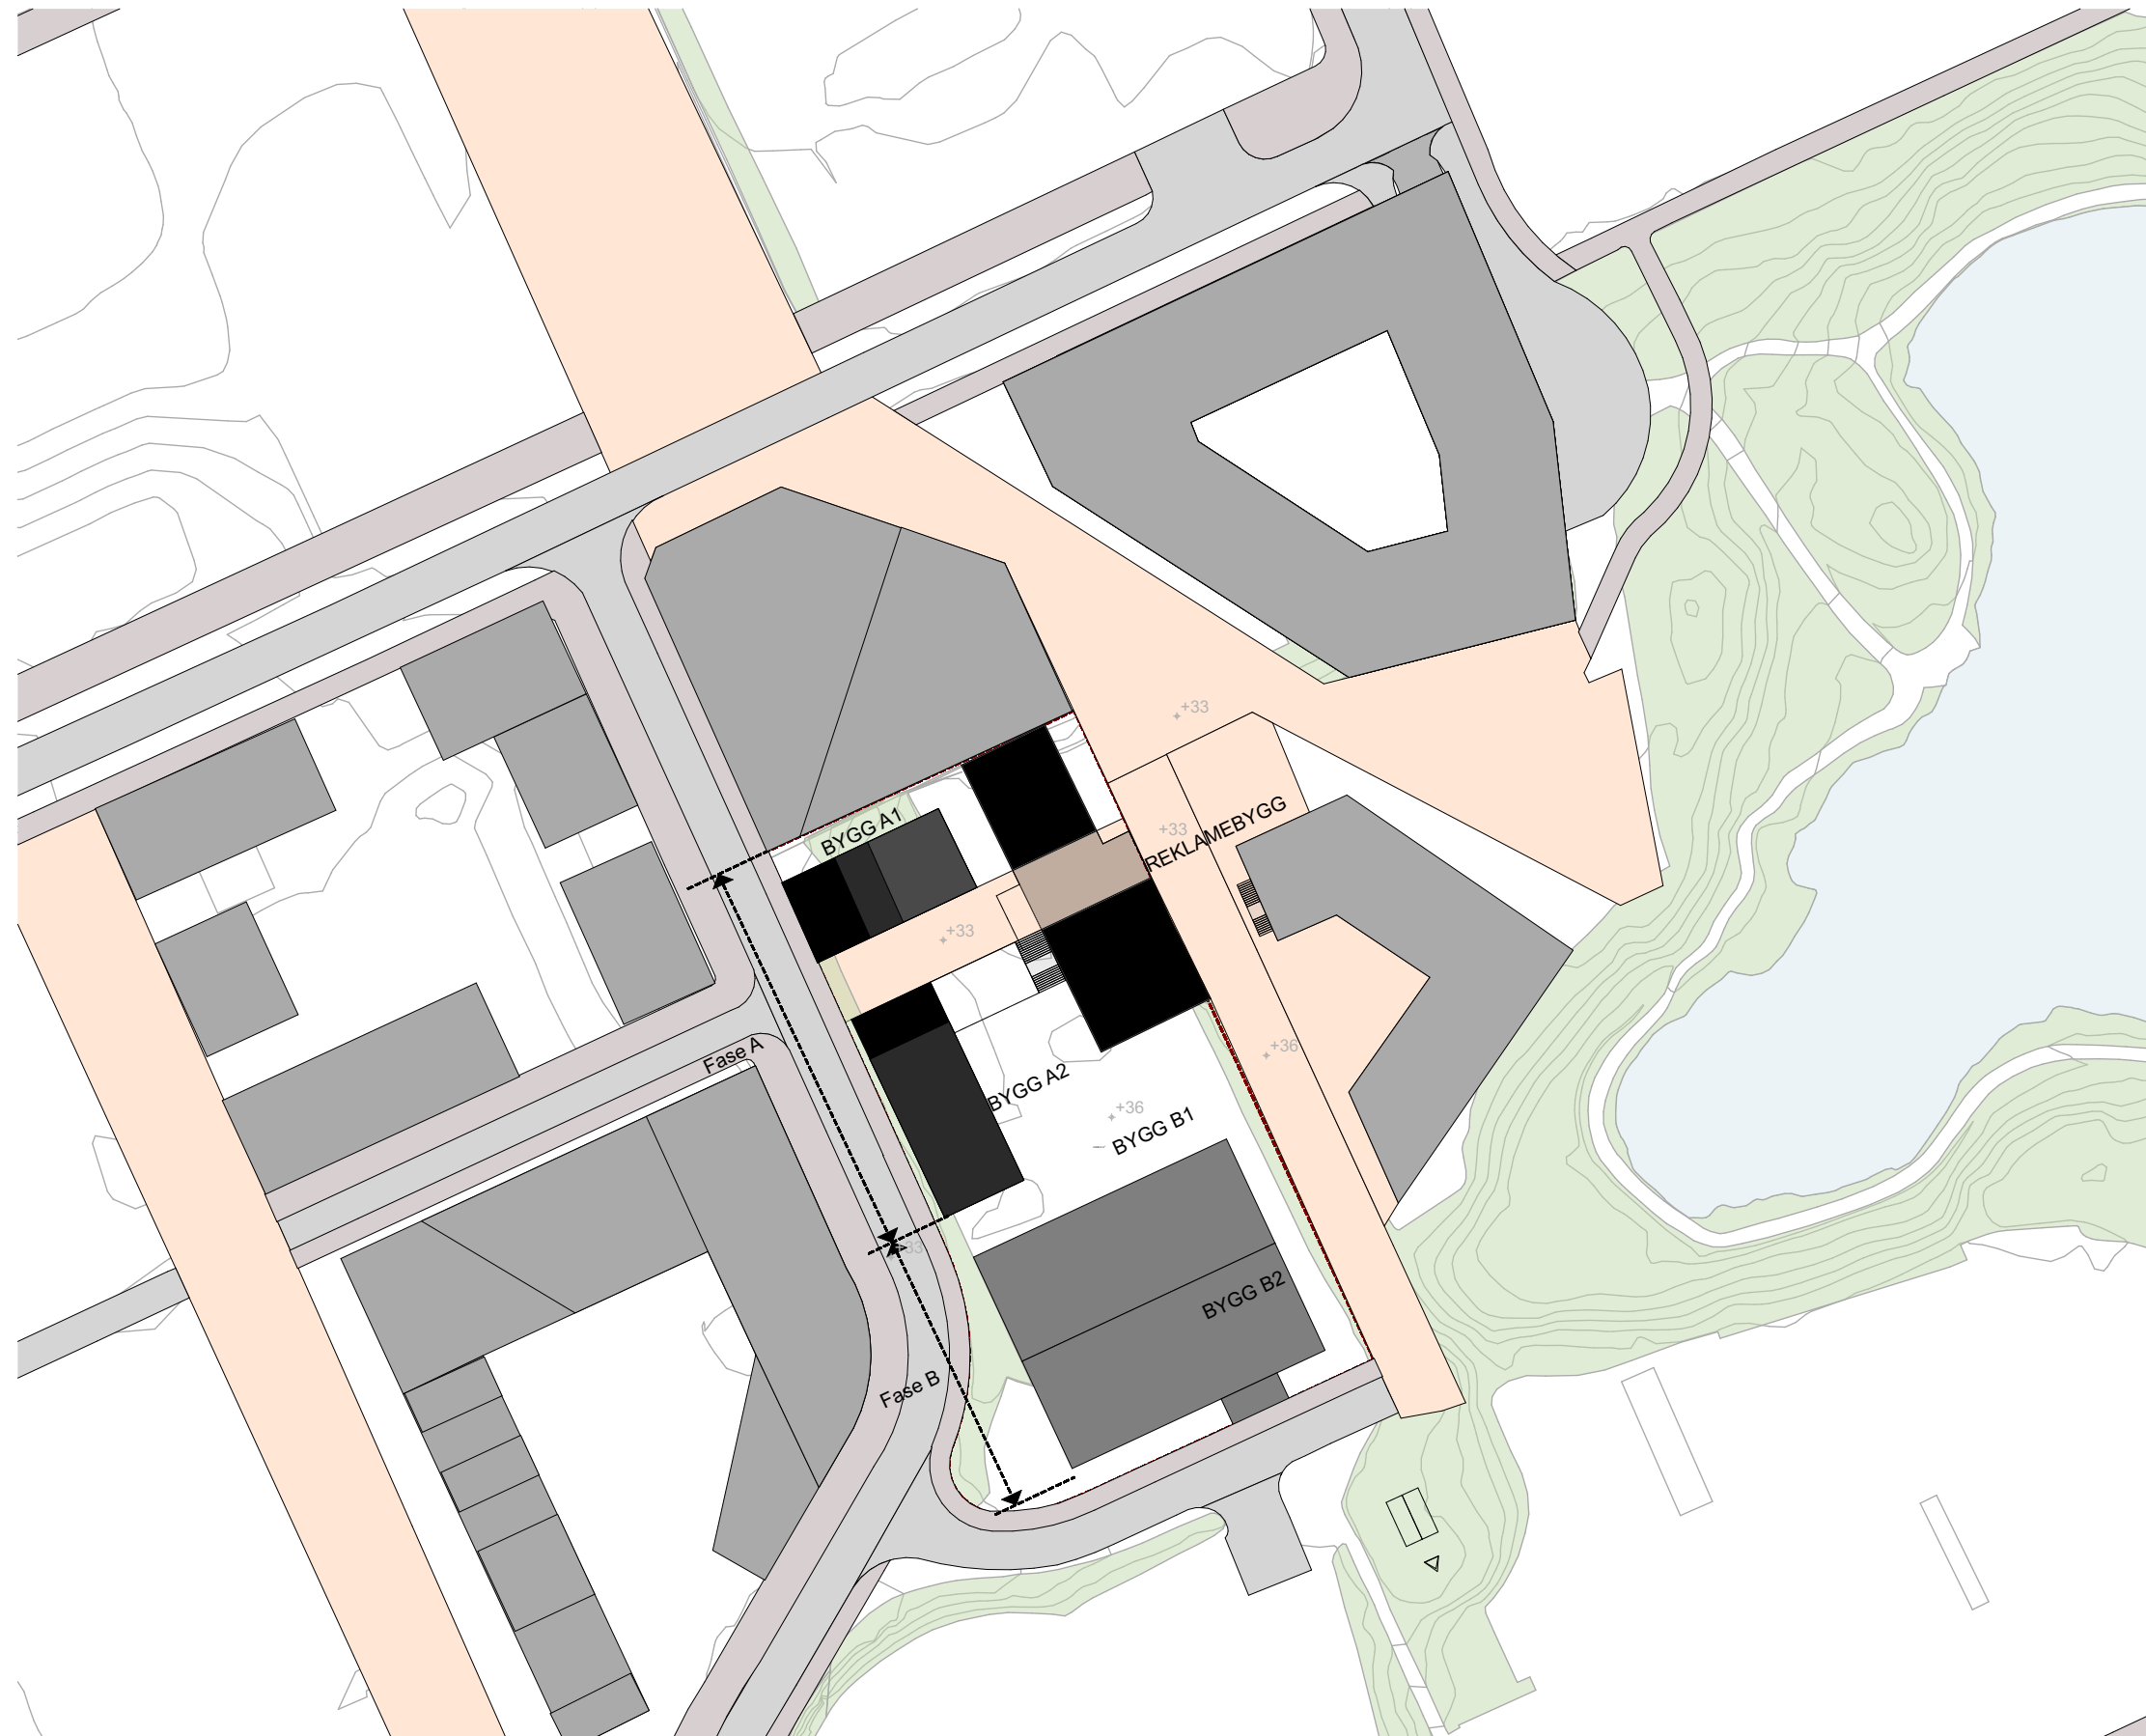


Plan Fase 1

Prosjekt	Tiltakshaver:	Prosjekt nr:	Tegner:	Kontr:
Kvassnesvegen 44-46	Tiltakshaver	1803	####	####
Fase	Dato:	Mål	Rev. ID	
Volumstudie 2xL Form	23.01.2018			
Tegning	Tegningsnr:	A3/ 1:1000		
Plan Fase 1	.13			

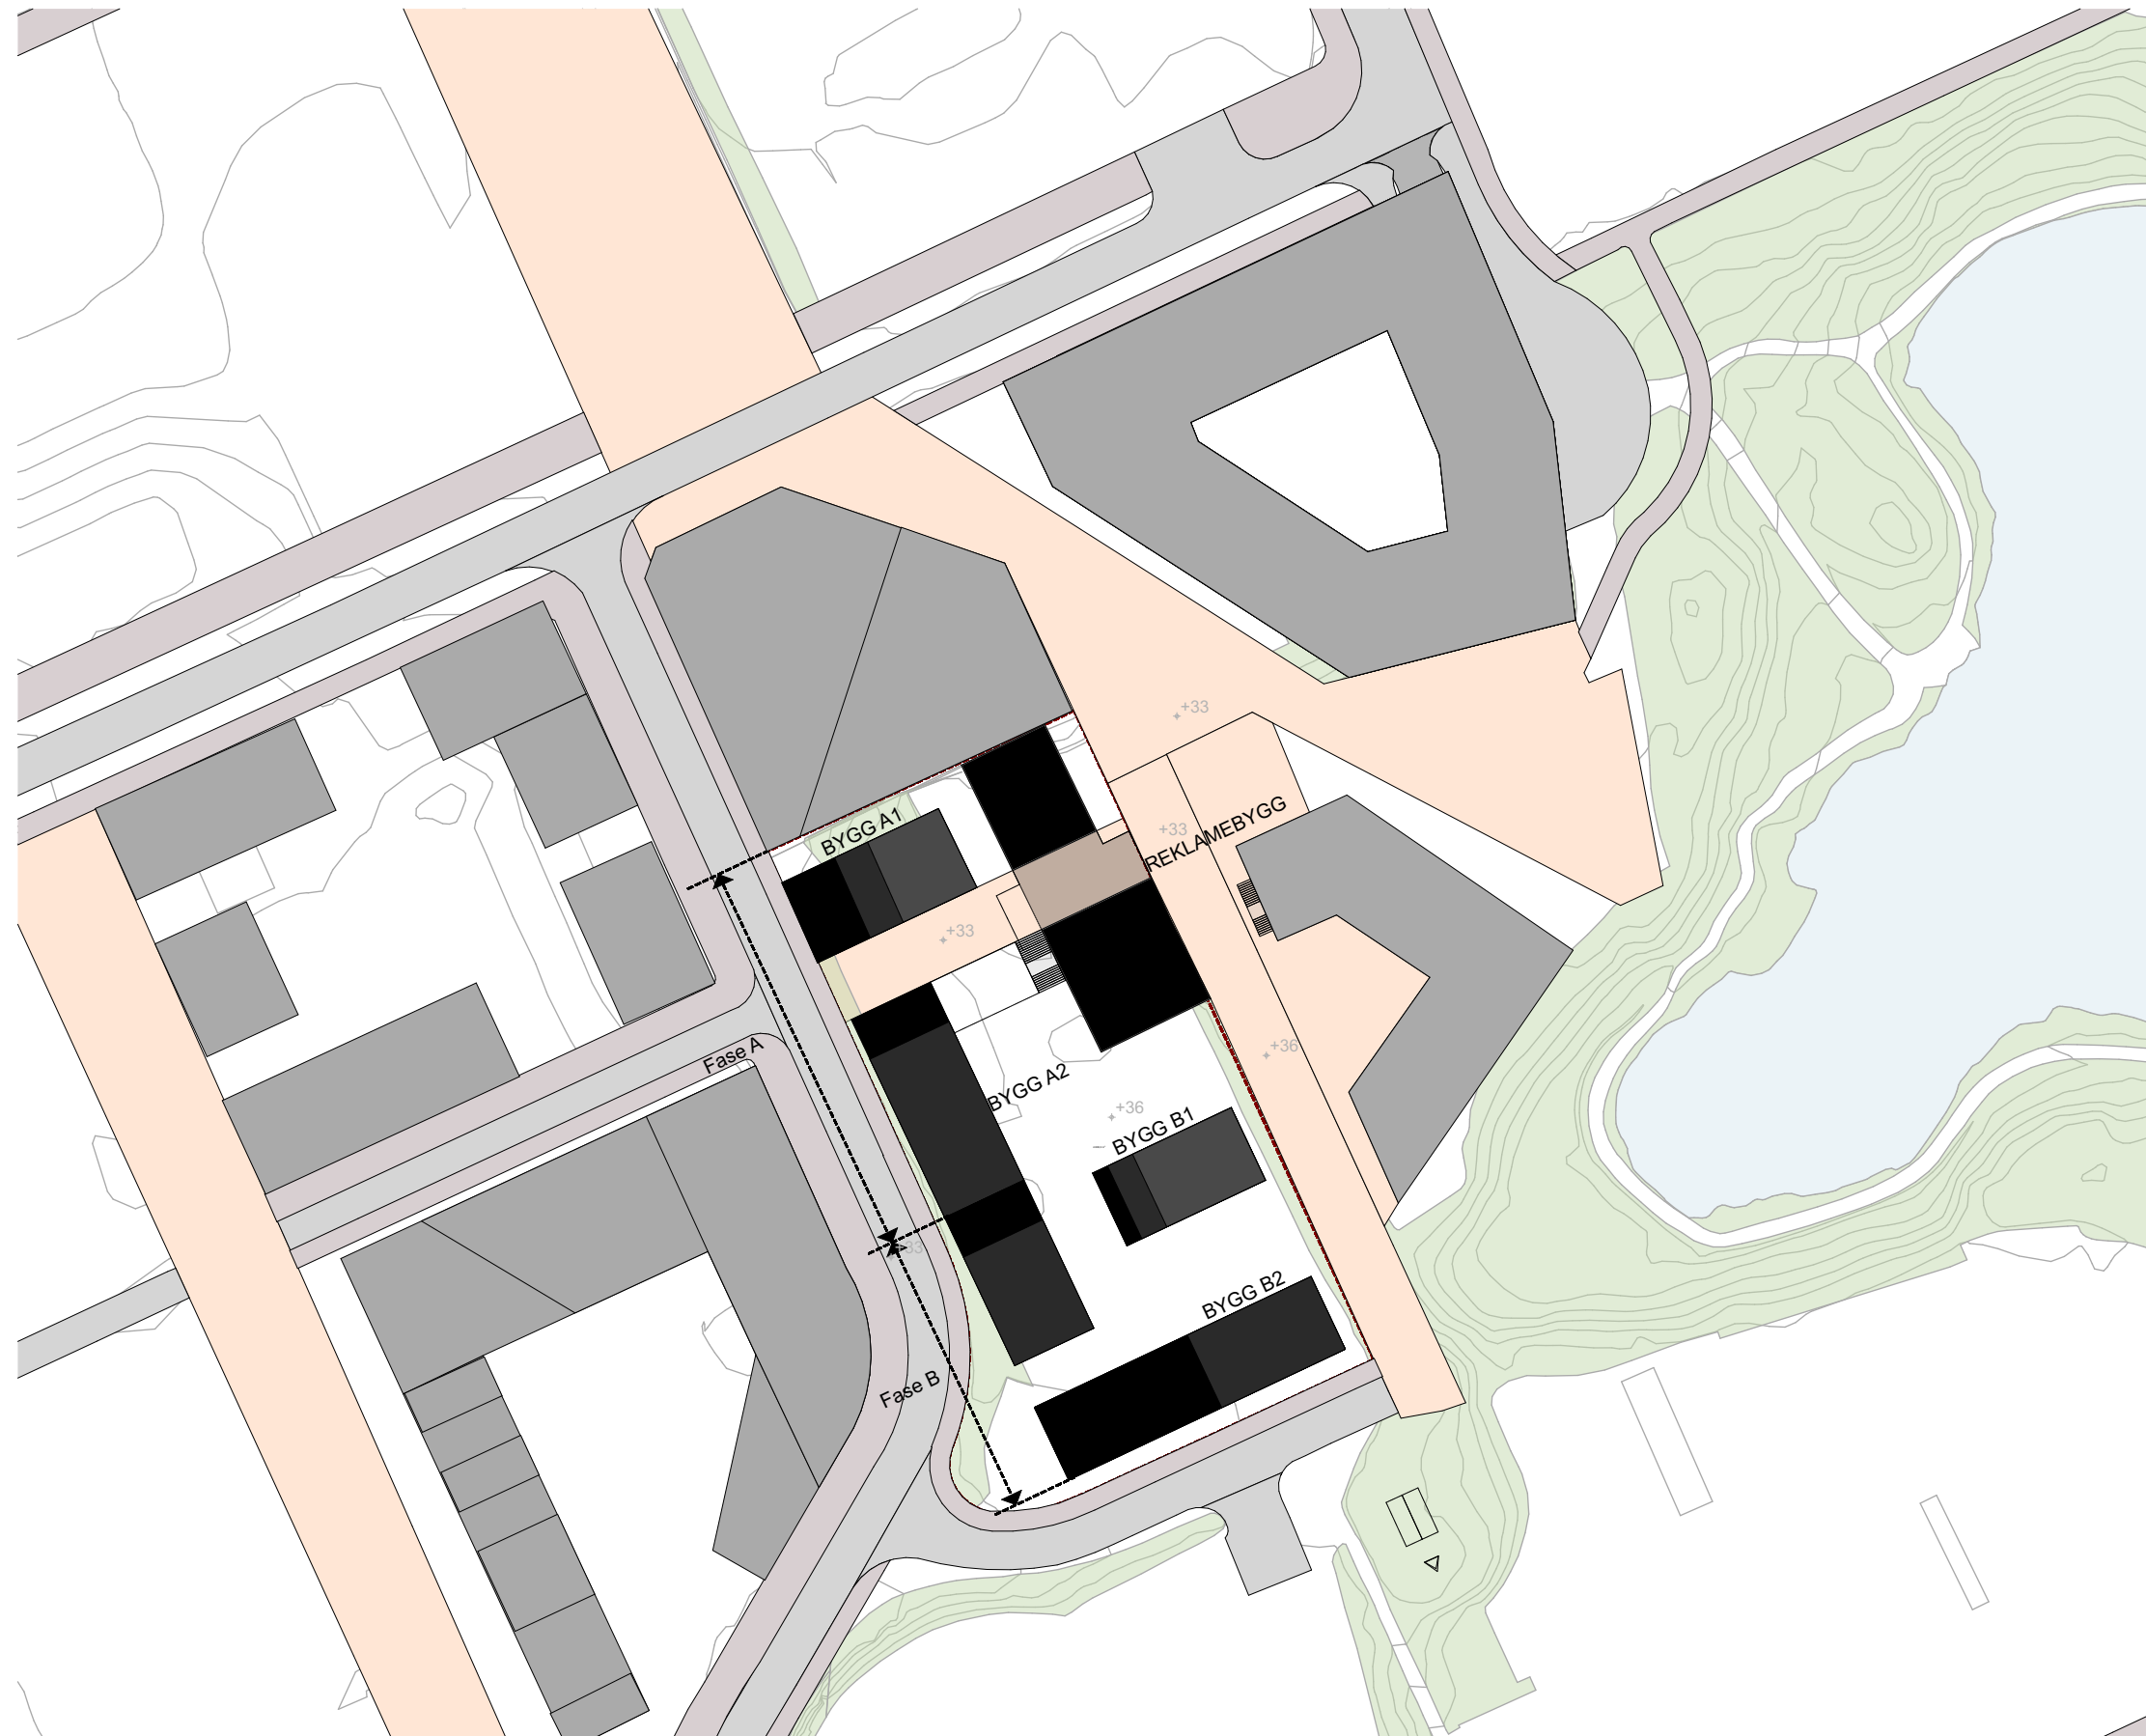


Plan Fase 2


Prosjekt	Tiltakshaver:	Prosjekt nr:	Tegner:	Kontr:
Kvassnesvegen 44-46	Tiltakshaver	1803	####	####
Fase	Dato:	Mål	Rev. ID	
Volumstudie 2xL Form	23.01.2018			
Tegning	Tegningsnr:	A3/ 1:1000		
Plan Fase 2	.14			

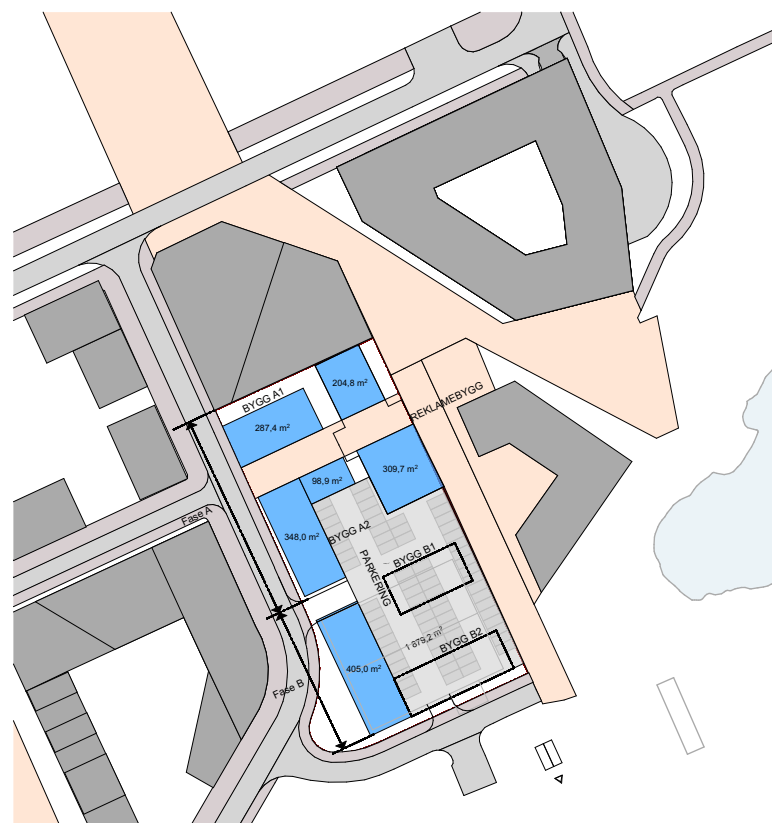


1. Etasje

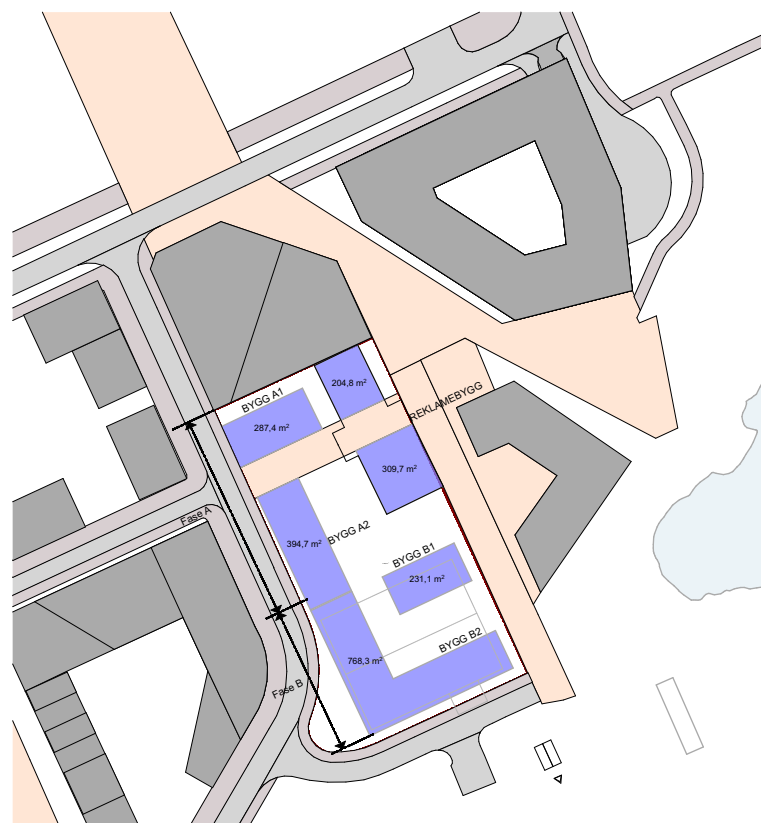


2. Etasje

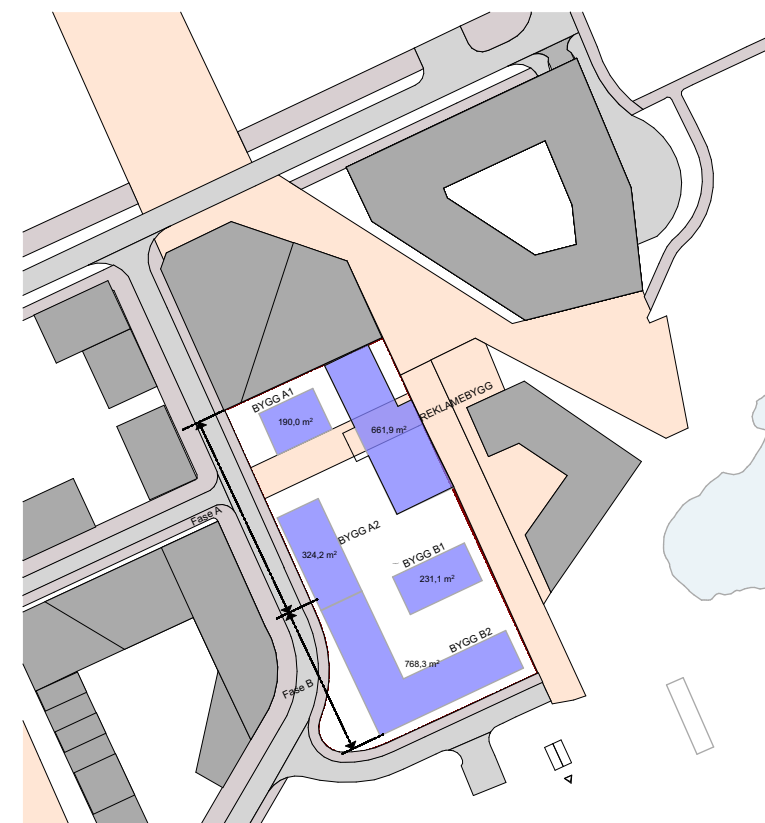

3. Etasje

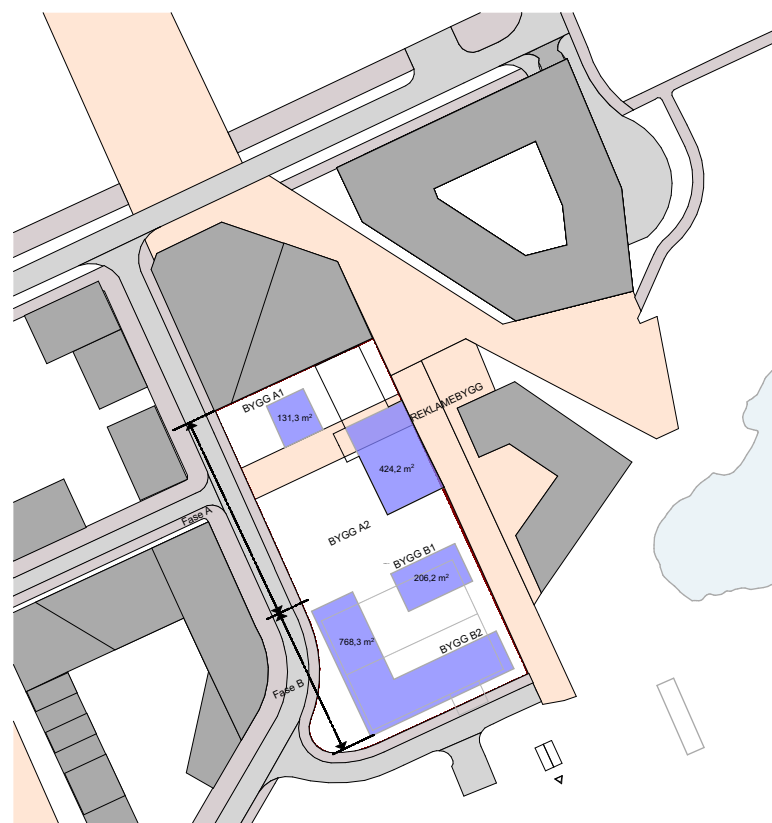

4. Etasje

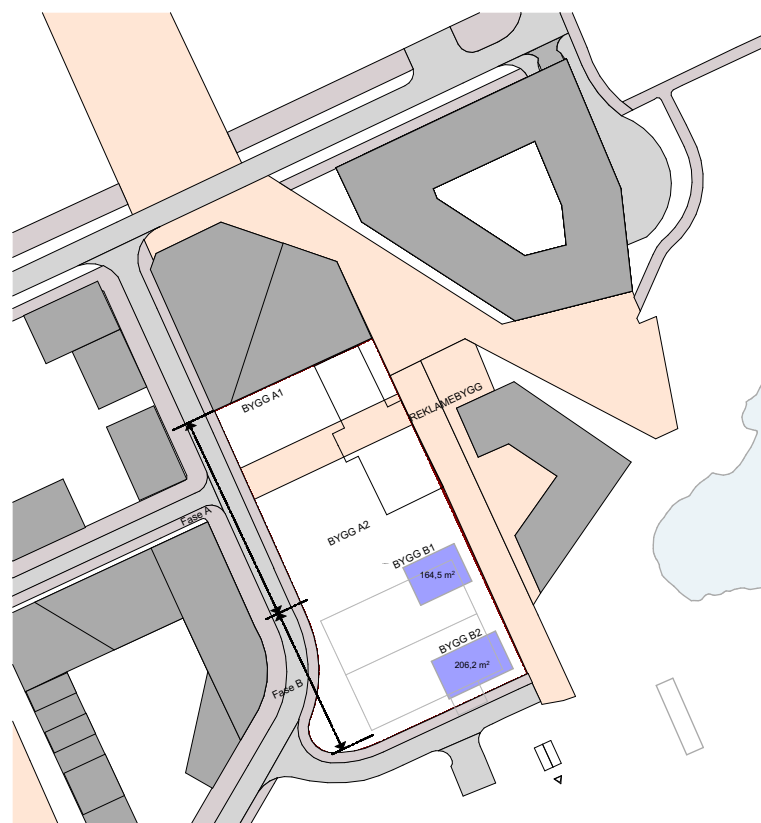

5. Etasje

Tegnforklaring

- Bolig - omtrent 6500 m²
- Kontor - omtrent 1650 m²
- Parkeringsplass - omtrent 70


Prosjekt
Kvassnesvegen 44-46
Fase
Volumstudie 2xL Form
Tegning
Etasjer Planer

Tiltakshaver:
Tiltakshaver
Dato:
23.01.2018
Tegningsnr.:
.15






Prosjekt nr.:
1803
Mål
A3/

Tegner: ####
Kontr: ####
Rev. ID

EN TIL EN
ARKIT
EKTER

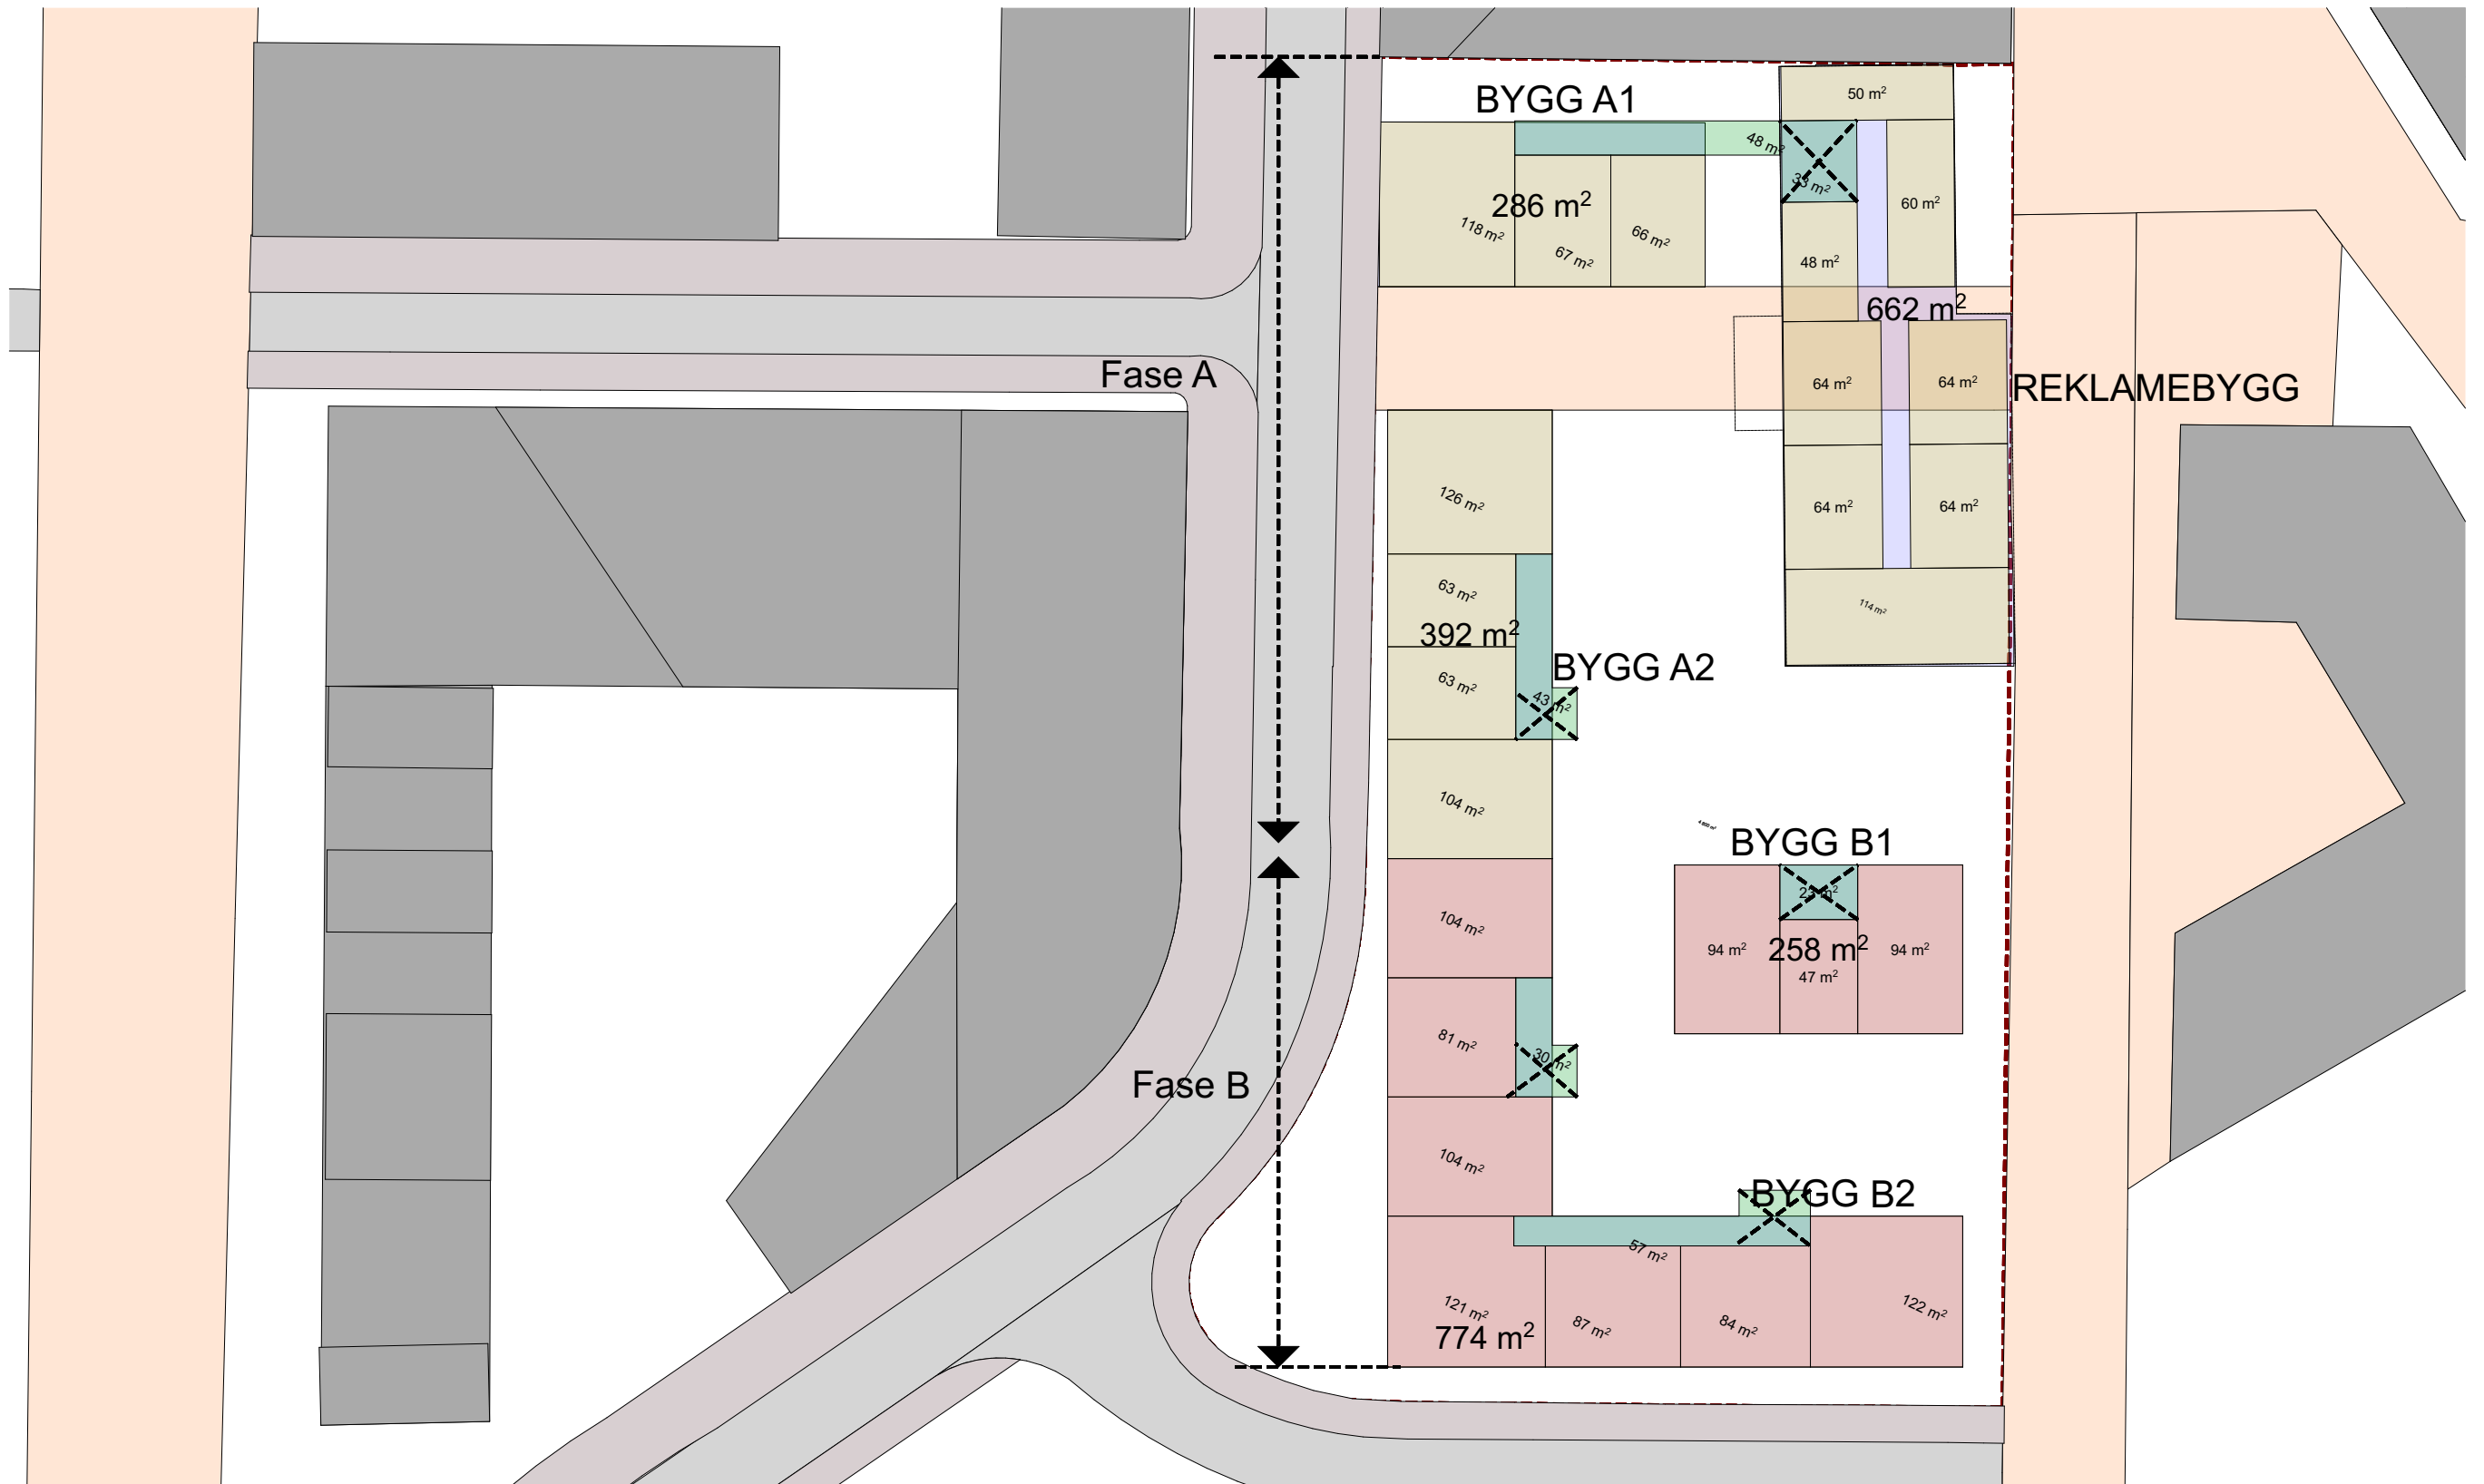

Prosjekt	Kvassnesvegen 44-46	Tiltakshaver:	Tiltakshaver
Fase	Volumstudie 2xL Form	Dato:	23.01.2018
Tegning	Prinsippplan leiligheter	Prosjekt nr:	1803
		Mål	A3/
		Tegner:	####
		Kontr:	####
		Rev. ID	

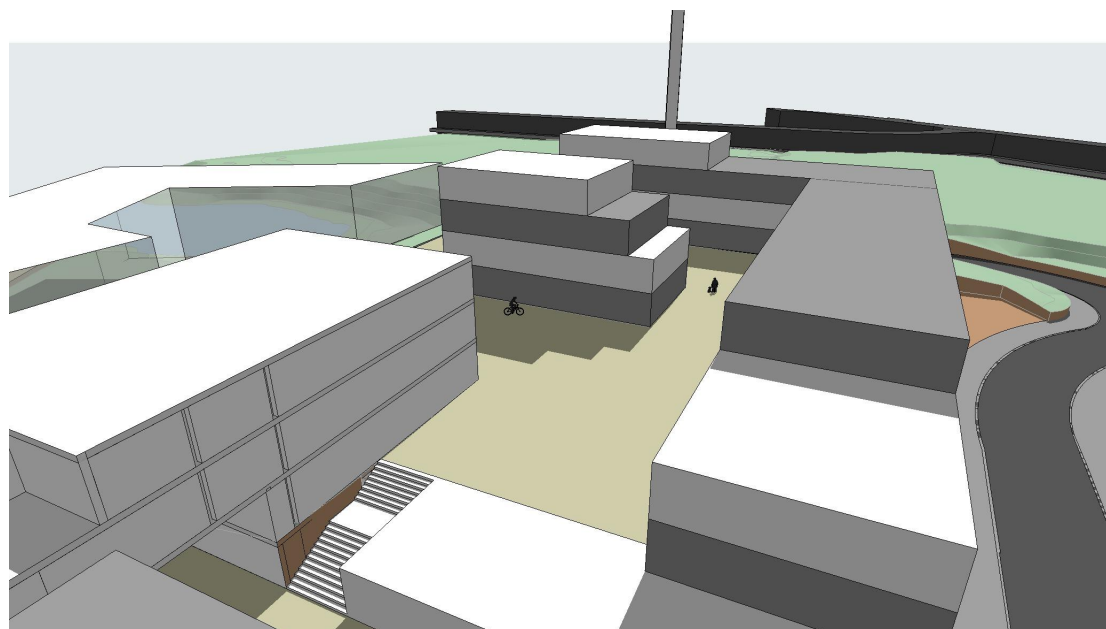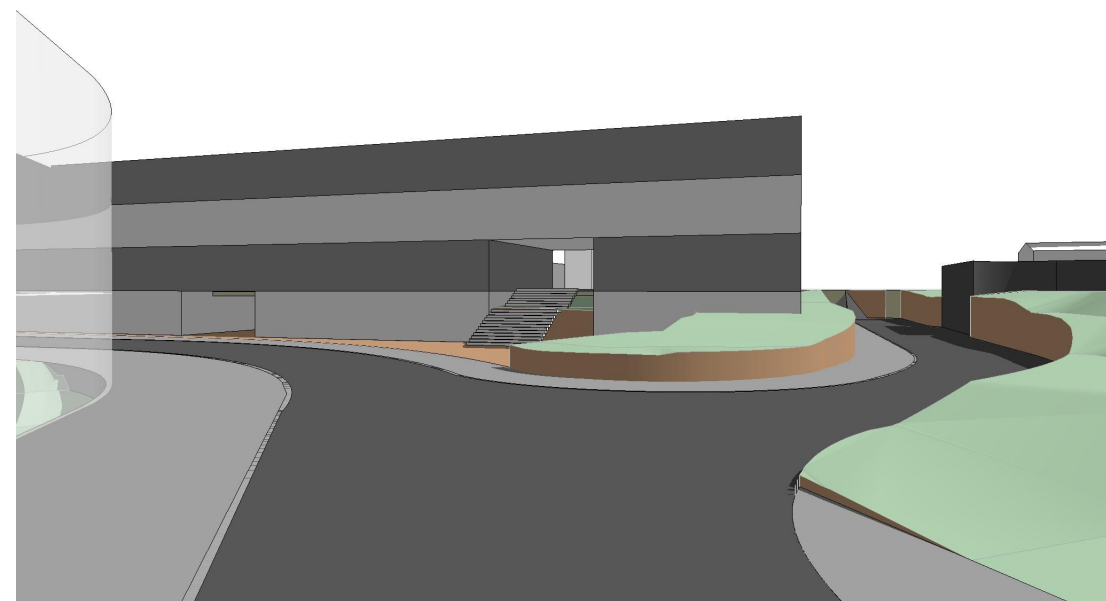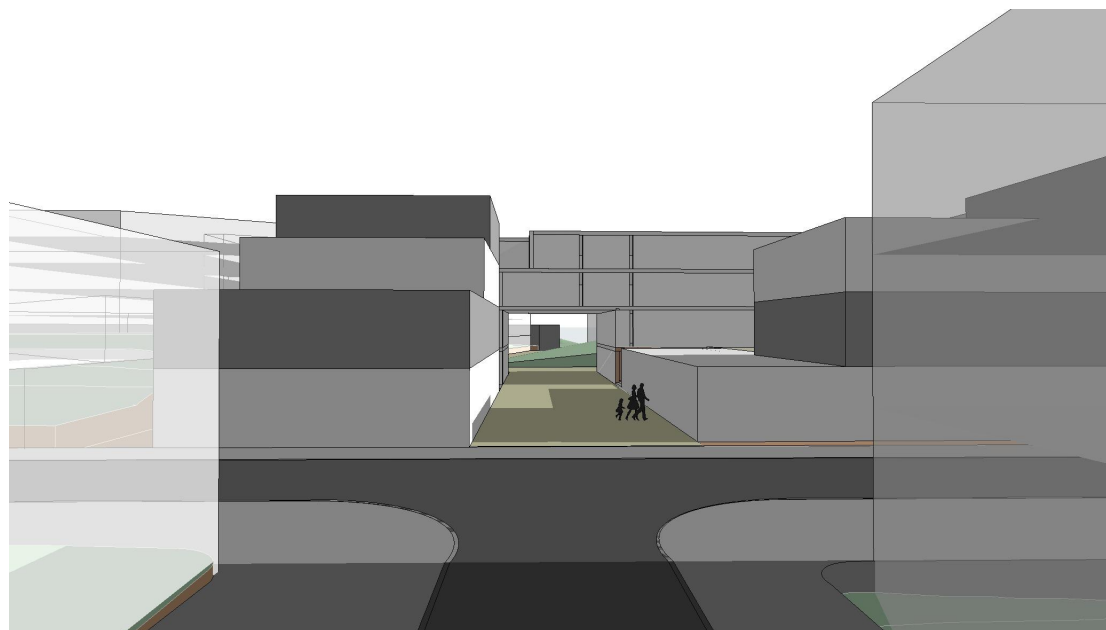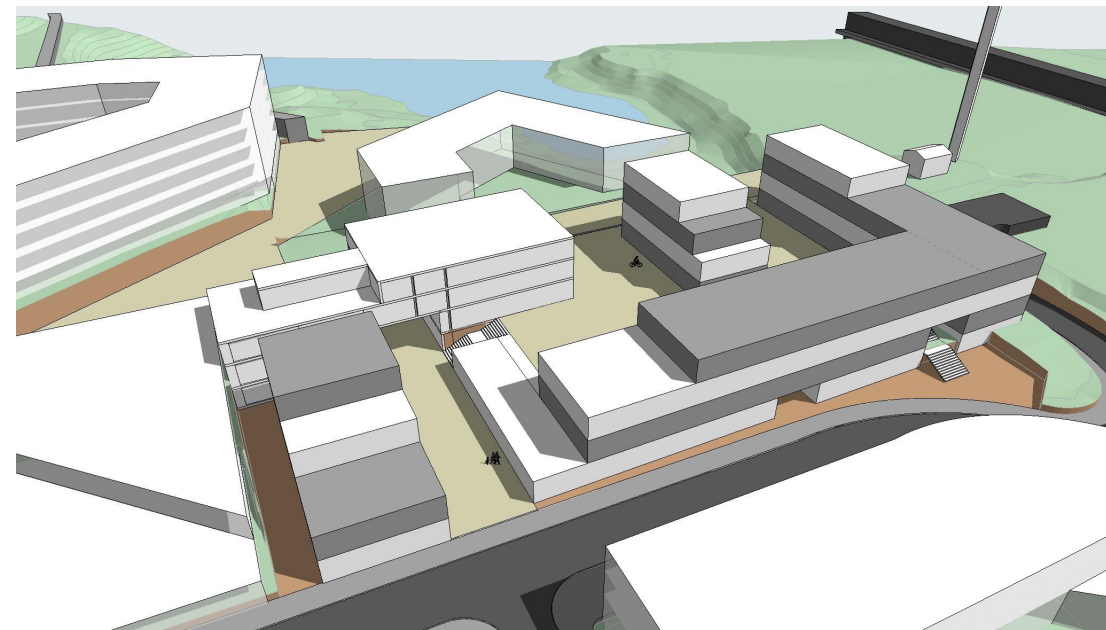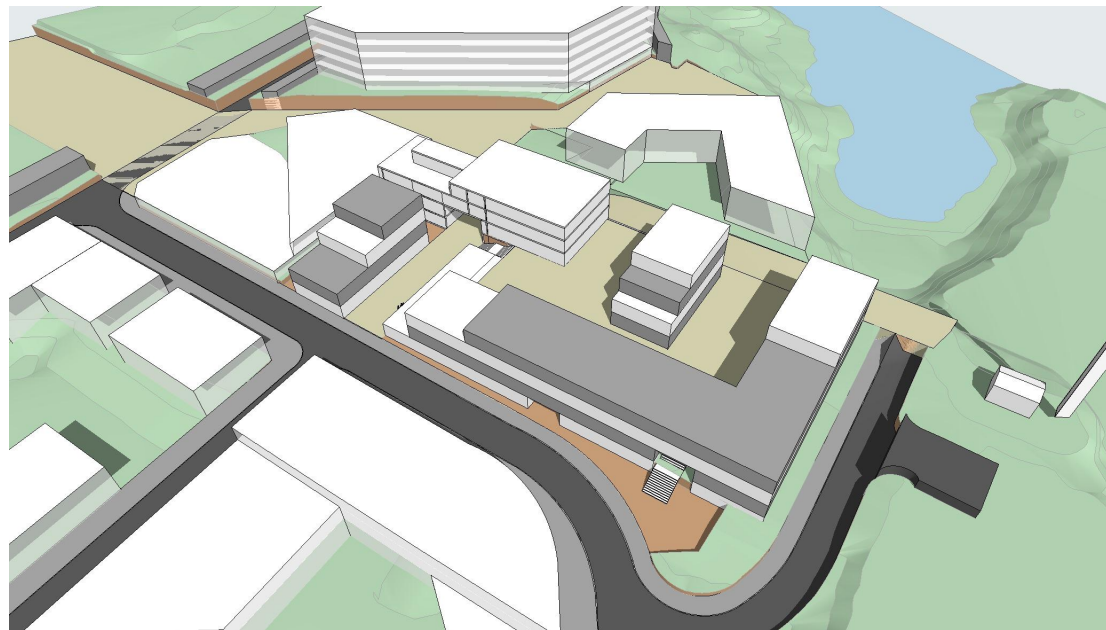

Prosjekt	Tiltakshaver:		
Kvassnesvegen 44-46	Tiltakshaver		
Fase	Dato:	Prosjekt nr:	Tegner: Kontr:
Volumstudie 2xL Form	23.01.2018	1803	#### ####
Tegning	Tegningsnr:	Mål	Rev. ID
Perspektiver	.17	A3/	



Prosjekt	Kvassnesvegen 44-46		Tiltakshaver:	Tiltakshaver	
Fase	Volumstudie 2xL Form		Dato:	23.01.2018	Prosjekt nr: 1803
Tegning	Inspirasjon		Tegningsnr:	.18	Mål: A3/
			Tegner:	####	Kontr: ####
			Rev. ID	####	