

14 OKTOBER 1985

KYSTVERKET
BOKS 466
5501 HAUGESUND



SOKNAD


SØKER HERVED OM LØYVE TIL Å LEGGE UT EI
FLYTEBRYGGE VED MIN EIGEDOM "HAUGSNESET"
GR. BNR. 29/2 HAUGE I LINDÅS.

FABRIKAT TELLEFSDAL; MÅL 2 m. x 7 m. MATERIAL:
GALVANISERT STÅL / TRYKKIMPREGRERT FURU.

BRUKSOMRÅDE BÅTFERDSEL TIL OG FRÅ VEGLØSE
SMÅBRUK; LEVERING AV VARER OSV.

PLOSSERING: DALSFJORDEN REF. VEDLAGT KART 1 & 2
TILTENKT PLOSSERING BLIR IKKE TIL HINDER
FOR ANNEN TRAFFIK ELLER FISKE OG FANGST.

MED HILSEN

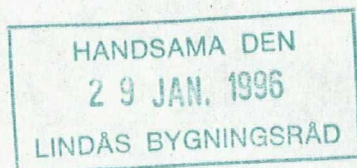

Olav P. Hauge

OLAV P. HAUGE
HAUGSNESET
5146 DALSGREND

TLF. (05) 36 42 93

Kopi: TEKNISK ETAT LINDÅS

ARKIV

LINDÅS BYGNINGSRÅD 5100 ISDALSTØ	Møtestad Rådhuset	Møte dato 29.01.86
Sakshandsamar Torsheim	Arkivnr. Gnr. 29 bnr. 2 Hauge	SAK NR. B-22/86
Byggherre/meldar Olav P. Hauge	Adr. 5146 Dalsgrend	
Saka gjeld Utlekking av flytebryggje		

Vedlegg:

Skriv datert 14.10.85 frå Olav P. Hauge
Situasjonskart 1:5000
Skriv datert 27.12.85 frå Lindås kommune
Skriv datert 23.12.85 frå kystverket vedlagt
byggetillatelse.

TILRÅDING:

I medhald av § 84 i bygningslova, jfr. § 94.3, vert det gjeve
løyve i samsvar med teikningar og utgreiingar vedlagt søknaden
og på fylgjande vilkår:

1. Bygningsrådet gjer merksam på at vilkåra pkt. 1 - 8 i
byggetillatelse dat. 23.12.85 frå kystverket 2.distrikt
skal fylgjast opp og at søkjaren må sjå til at dette vert
ordna.

VEDTAK:

Bygningsrådet godkjenner samrøystes tilrådinga.

Olav P. Hauge

Olav P. Hauge
Bygn.kontrollører

B-22/86

02872 14 10

Arkiv nr.

29-2

FLYTEBRYGGE

Kulo-
sanden

Haugsvatnet
4,5

HANDSAMA DEN

2 9 JAN. 1996

LINDÅS BYGNINGSRÅD

Gangstö

Gangstøneset

Haugsvika

Haugsnese


Haugsholmane

Hjelsnesvika

Svena

Tömmervika

KART NR. 1

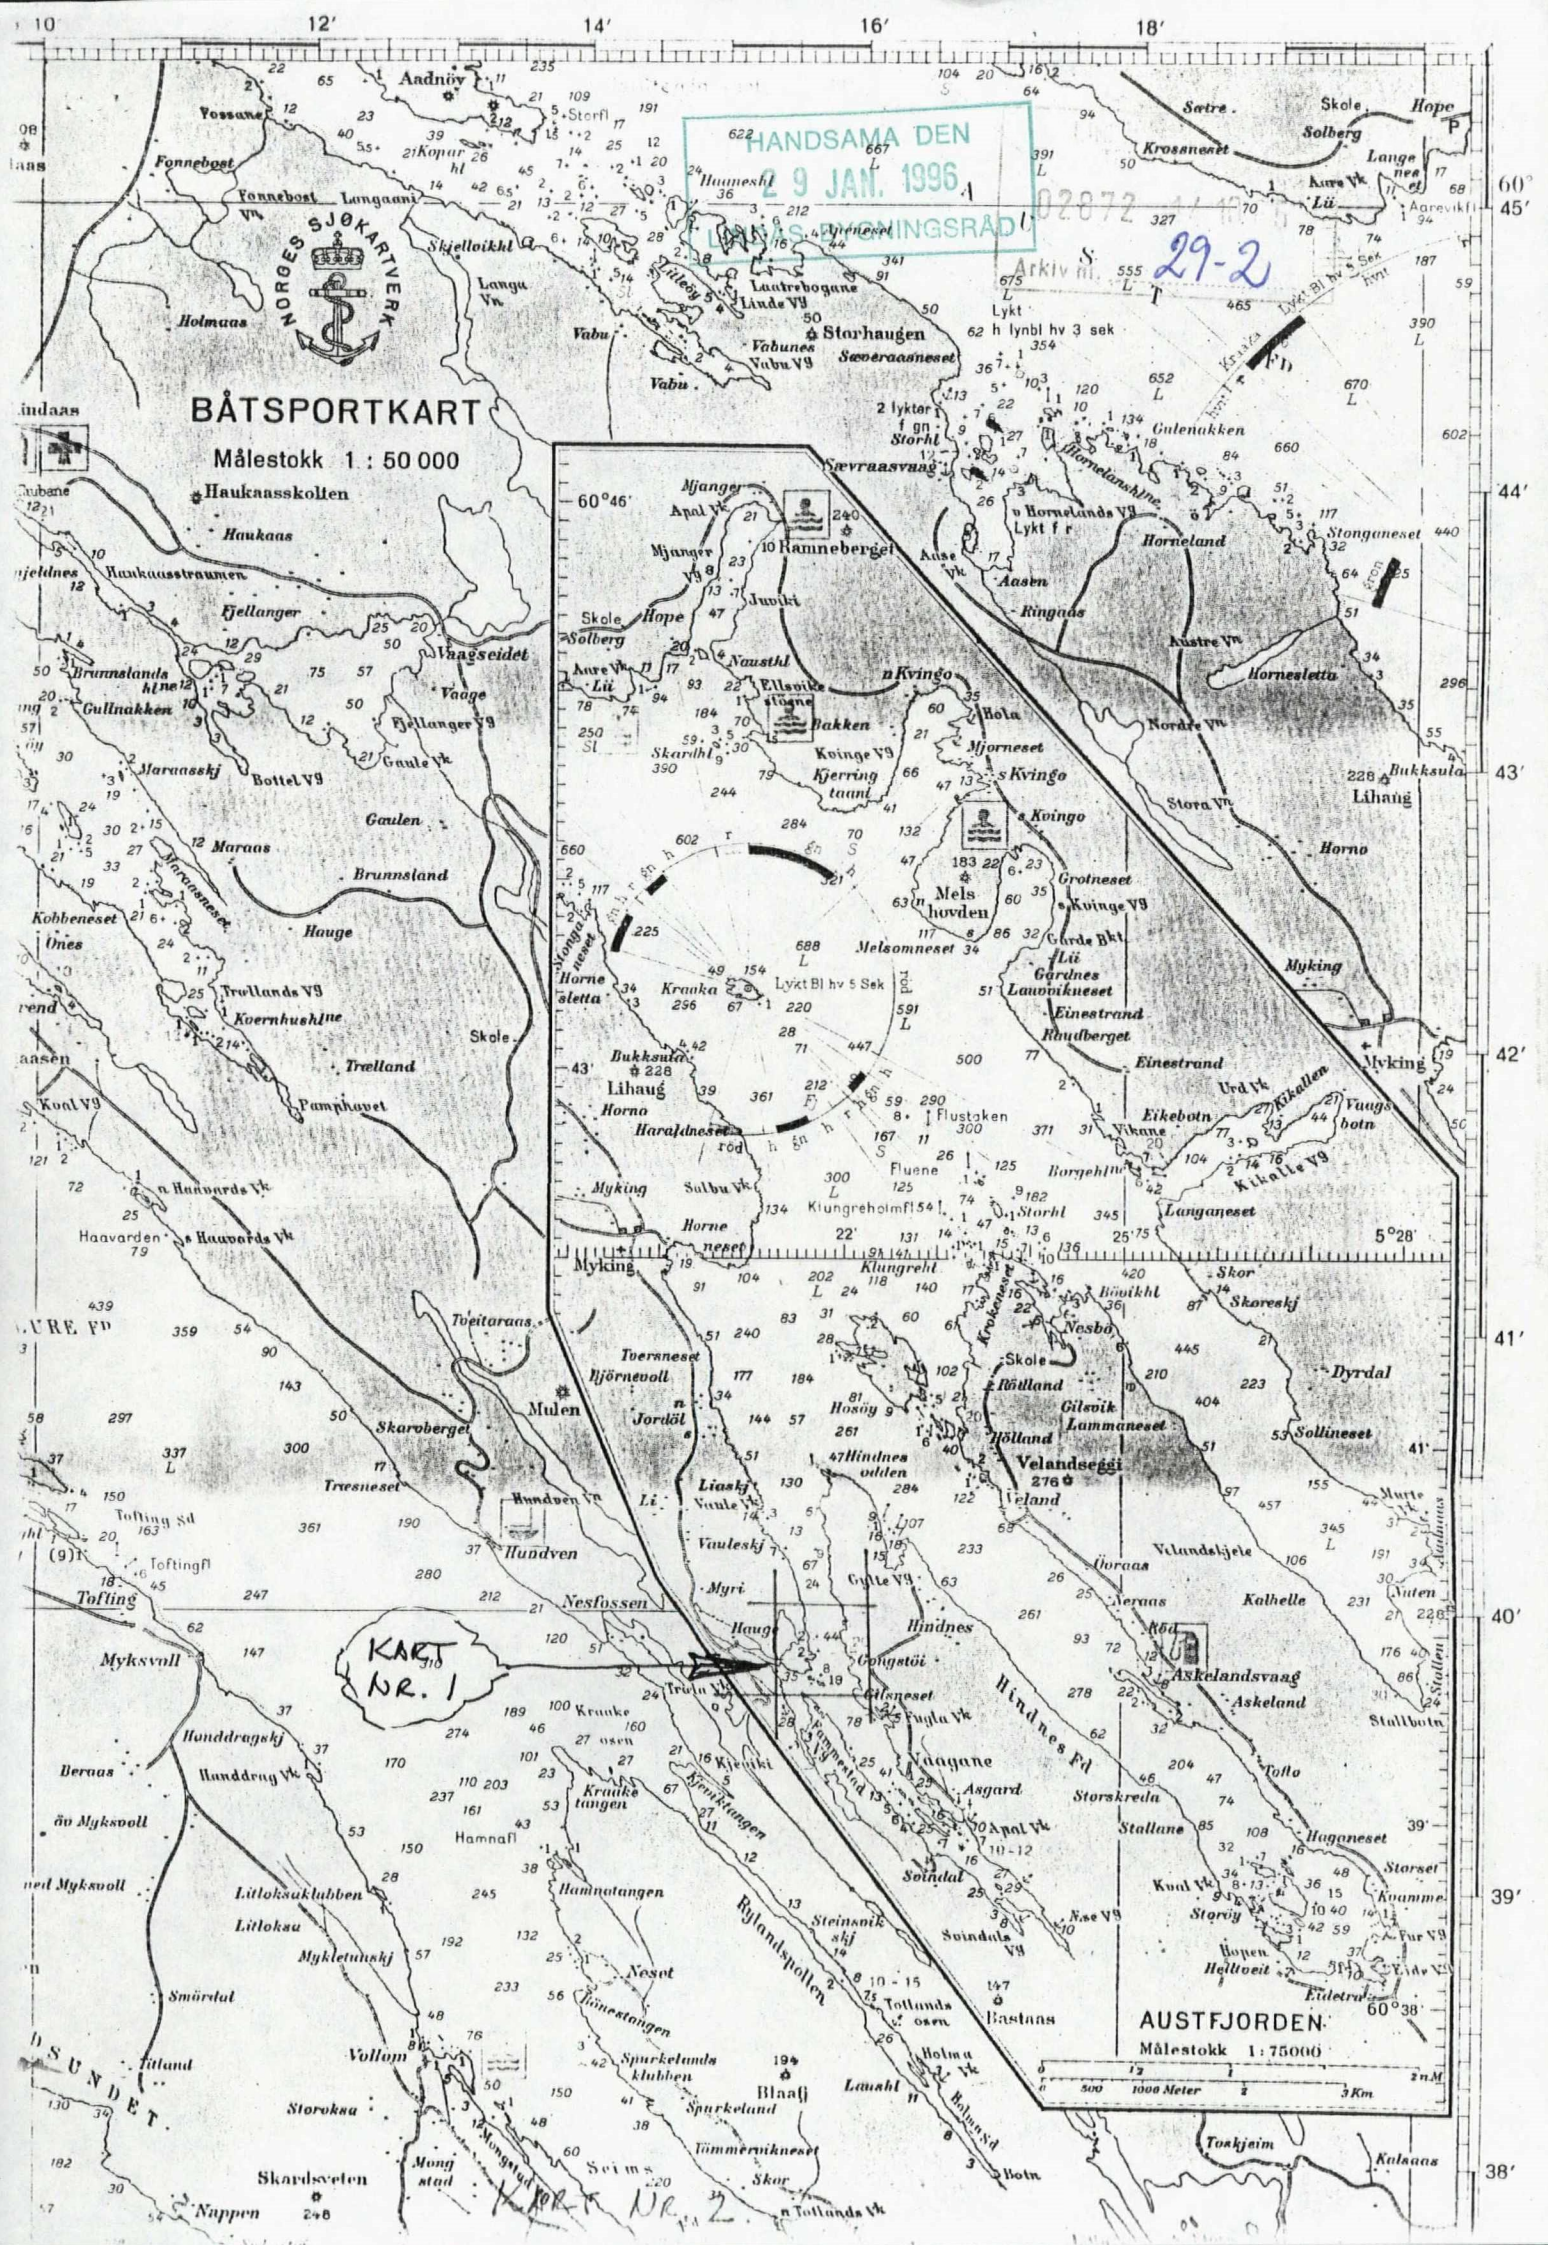

BÅTSPORTKART

Målestokk 1 : 50 000

KART
NR. 1

AUSTFJORDEN

Målestokk 1 : 75 000

0 500 1000 Meter 2 3 Km 2 nM



KYSTVERKET

2. DISTRIKT

Distriktskontor for havne-, fyr- og lostjenester i
Rogaland, Hordaland og Sogn og Fjordane.

ARKIV

Olav P. Hauge
Haugneset

5146 DALSGREND



Deres ref.:

Vår ref.: 3234/85/RW/rmf
767.1

5501 Haugesund, 23.12.85

SØKNAD OM TILLATELSE TIL UTLEGGING AV FLYTEBRYGGE VED HAUGSNESET
HAUGE LINDÅS KOMMUNE HORDALAND FYLKE SJØKART NR. 23.

En viser til Deres søknad datert 14.10.85 vedrørende ovennevnte.

Hordaland Fiskarlag har i sin uttalelse den 25.11.85 ingen merknader
til søknaden.

Lindås kommune har underhånden den 20.12.85 heller ingen kommentarer.

- ./.. Kystverket 2. distrikt innvilger søknaden på de vilkår som fremgår
av vedlagte byggetillatelse.
- ./.. Vedrørende klagerett vises til vedlegg.

Etter fullmakt

Torleiv Pundsnes


Randi Wange
Randi Wange

Gjenpart: Kystdirektoratet m/saksdok.

Lindås bygningsråd

Hordaland Fiskarlag

Overinsp. for laste- og lossearbeid.

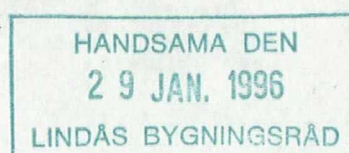



KYSTVERKET

TILLATELSE

til utføring av arbeid og anlegg i medhold av lov om havner og farvann m.v. av 8. juni 1984, § 18 første ledd jfr. § 5 annet ledd.

Søker:.....Olav P. Hauge.....
gis nerved tillatelse til:..Utlegging av flytebrygge.....
.....
.....

Beliggenhet: ..Haugsneset, Hauge.....
Kommune:Lindås..... Fylke: ..Hordaland.....
Spesert nr.: ..23.....Bredde N. Lengde Ø.....

Anleggets hoveddimensjoner:
.....
.....

Tillatelsen gis for øvrig på følgende vilkår:

1. Det må til enhver tid sørges for forsvarlig vedlikehold
2. Arbeidet skal utføres etter beskrivelsen i søknaden. Dog gjelder følgende endringer:
.....
.....
.....
.....
3. Det må ikke foretas endringer uten at dette på forhånd er godkjent av Kystverket.
4. Dersom vedtaket påklages (gjelder også klage fra andre enn søkeren) kan det kreves at arbeidet ikke igangsettes eller stoppes til klagesaken er endelig avgjort.

Øvrige vilkår - se neste side.

VEND


5. Bryggen må ha tilstrekkelig solid utførelse og forankres på en slik måte at avdrift unngås.
6. Forankring/fortøyning må gjøres på en slik måte at disse ikke hindrer eller skader annen sjøverts trafikk.
7. Melding gis Lindås bygningsråd, jfr. bygn.1. § 84 1. ledd.
8. Dersom det senere viser seg at bryggens/fortøyningenes plassering hindrer eller er til sjenanse for ferdselen i området, må bryggen/fortøyningene fjernes eller omplasseres uten utgifter for det offentlige.

Tillatelsen gis uten ansvar med hensyn til nabo- og eiendomsforhold.

Kystverket2.. distrikt

....., den .23.12.85.....

Etter fullmakt

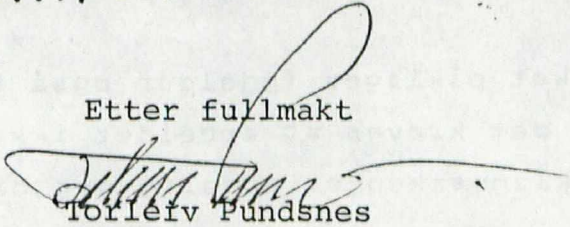
Torleiv Pundsnes



LINDÅS KOMMUNE

TEKNISK SJEF
5100 ISDALSTØ
TLF. (05) 35 05 55

27.12.85

ARKIV NR. 29/2 IT:RF

ARKIV

Kystverket

Boks 466

5501 HAUGESUND

HANDSAMA DEN
29 JAN. 1996
LINDÅS BYGNINGSRÅD


Vedk. søknad frå Olav P. Hauge om utlegging av flytebrygge
ved gnr. 29 bnr. 2, Hauge i Lindås kommune.

Byggherren har tidlegare lagt fram for teknisk kontor planar
for ei flytebrygge ved sin eigedom i Lindås.

Då det ikkje er veg fram til bruket er han heilt avhengig
av sjøvegen. Det er ingen naboar som eig, eller har
interesser i området der flytebryggja er tenkt utlagt.

Vi kan heller ikkje sjå at der er andre allmenne interesser
som omsøkte anlegg vil vera til hinder for.


Steiner Ekkeren
teknisk sjef

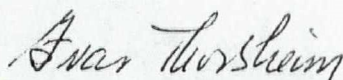
Ivar Thorsheim
avdelingsingeniør