


Snitt A

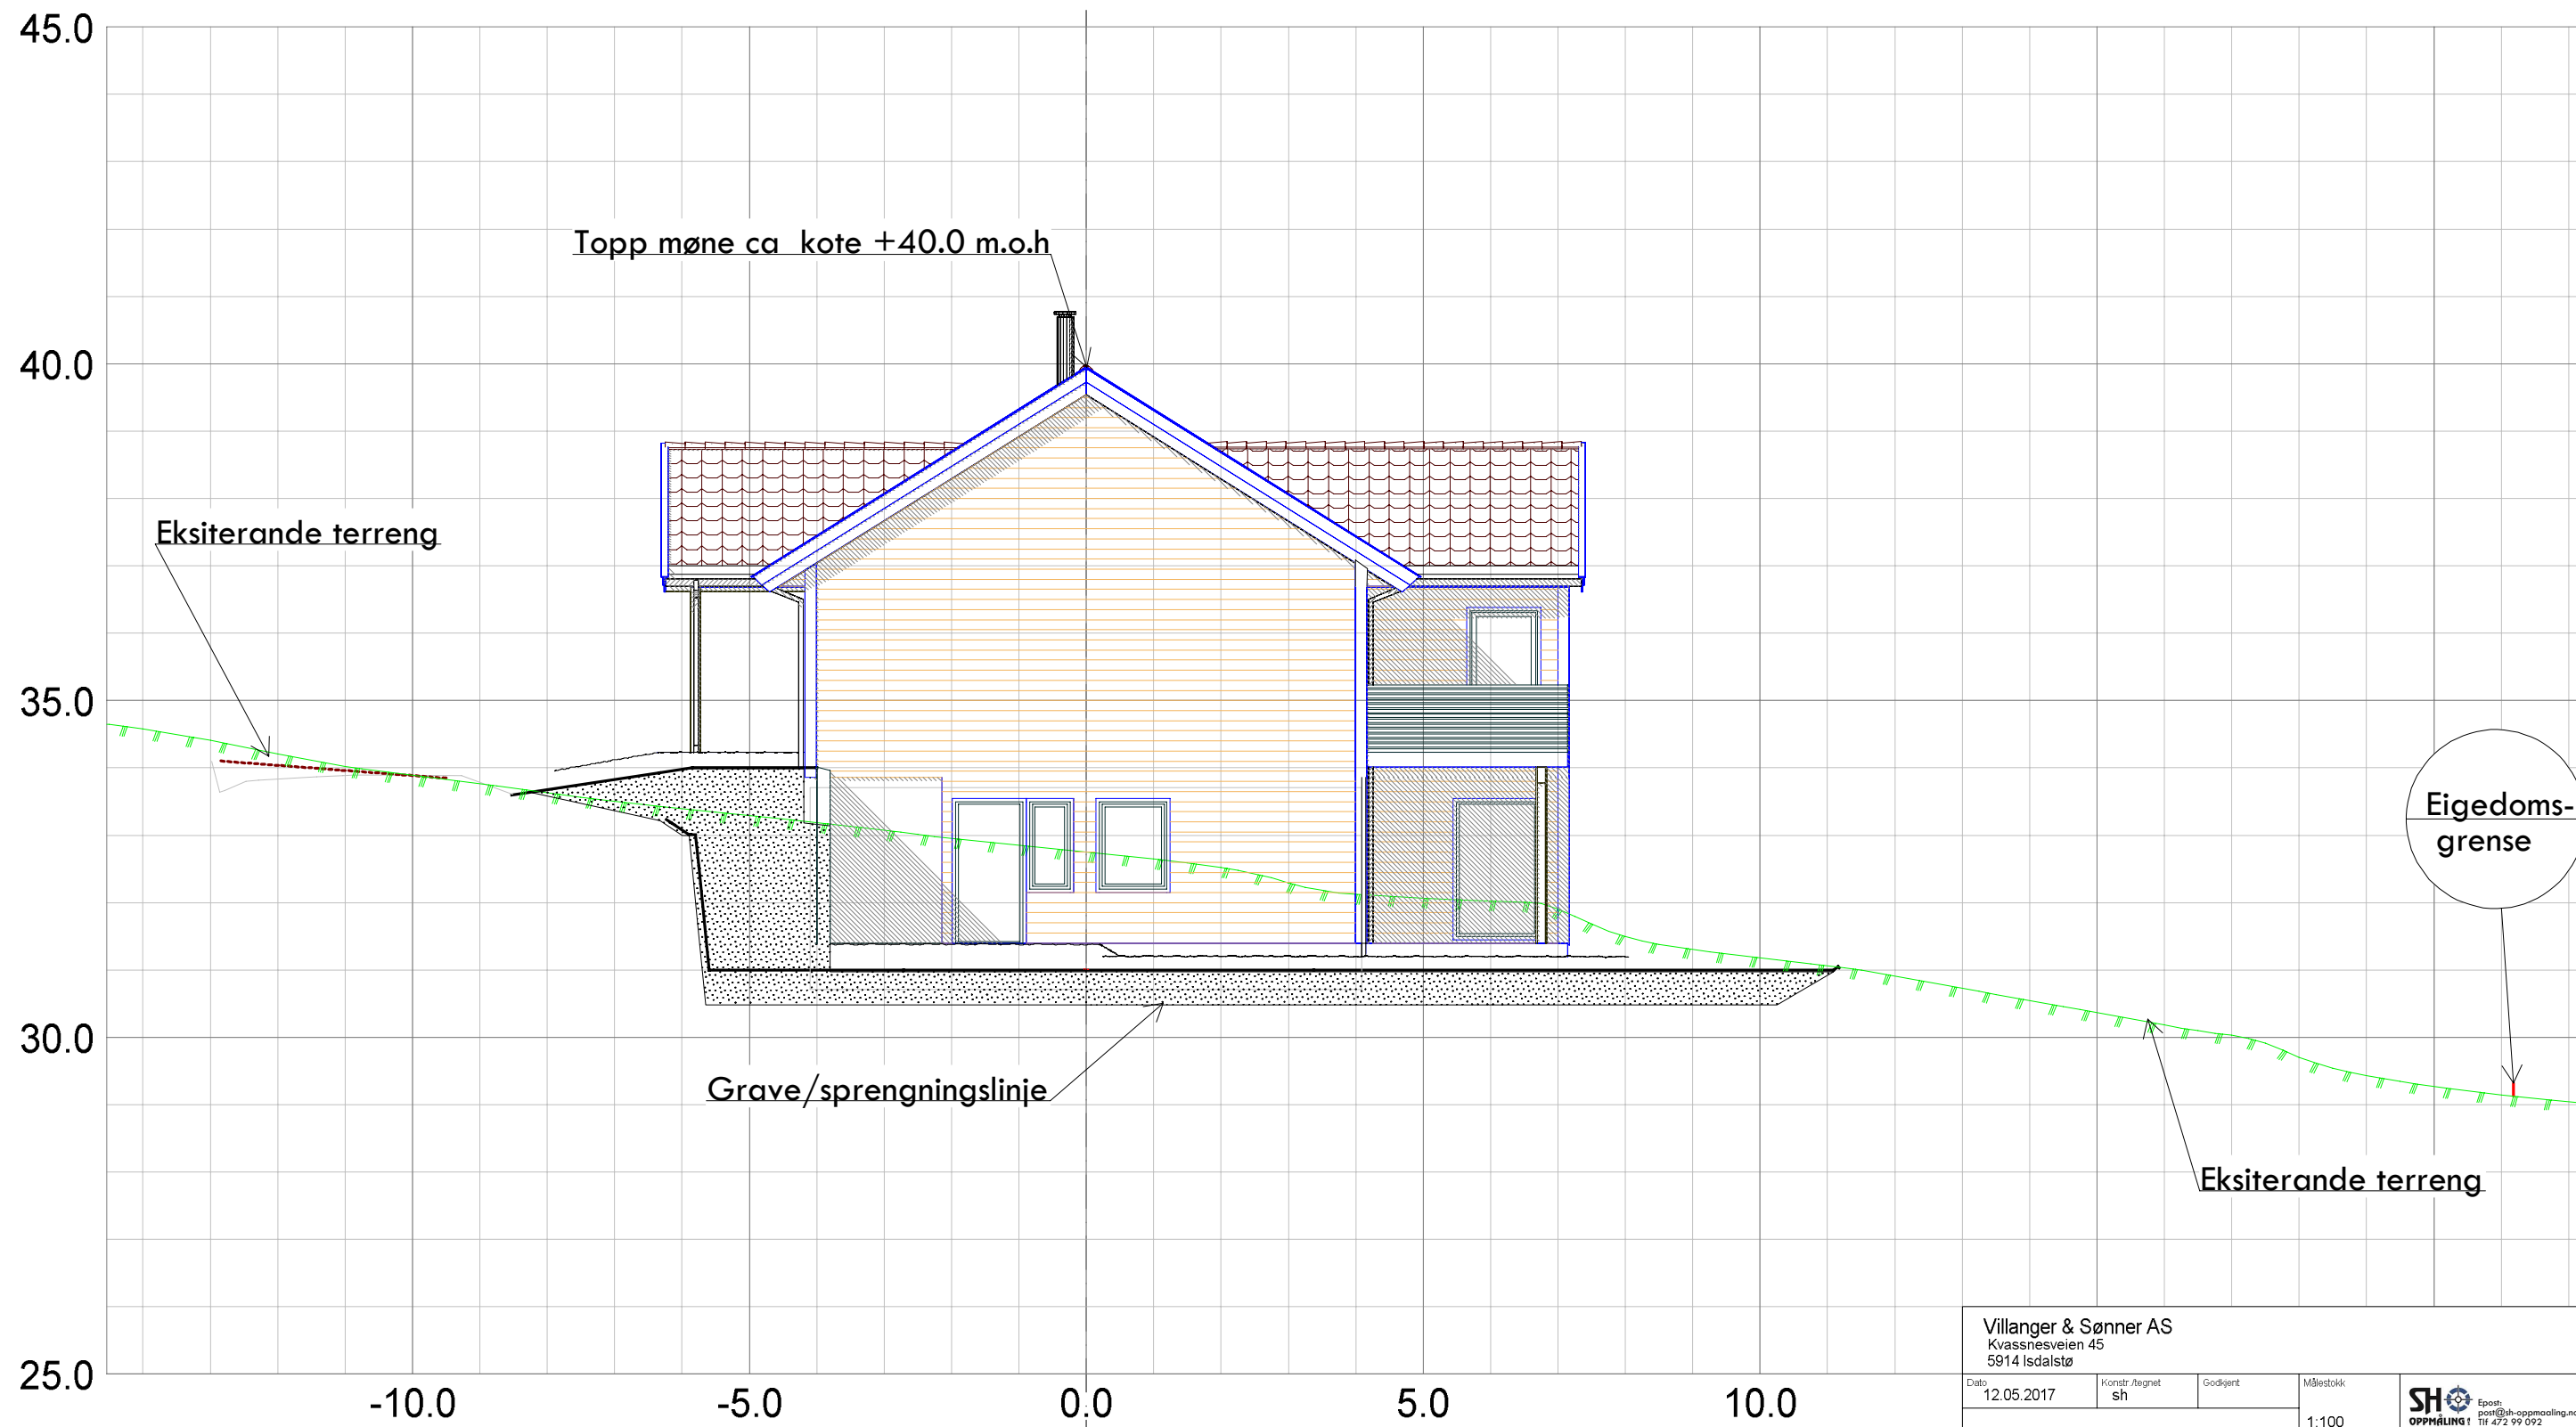

Villanger & Sønner AS Kvassnesveien 45 5914 Isdalstø			
Dato 12.05.2017	Konstr./tegnet sh	Godkjent	Målestokk 1:100
Snitt A Gnr 215, bnr 52 Tiltakshavarar: R.K Høyland og A.N Hauge			Erstattet av: 311
Heravsnitt:	Beregning:	Lindås kommune	