


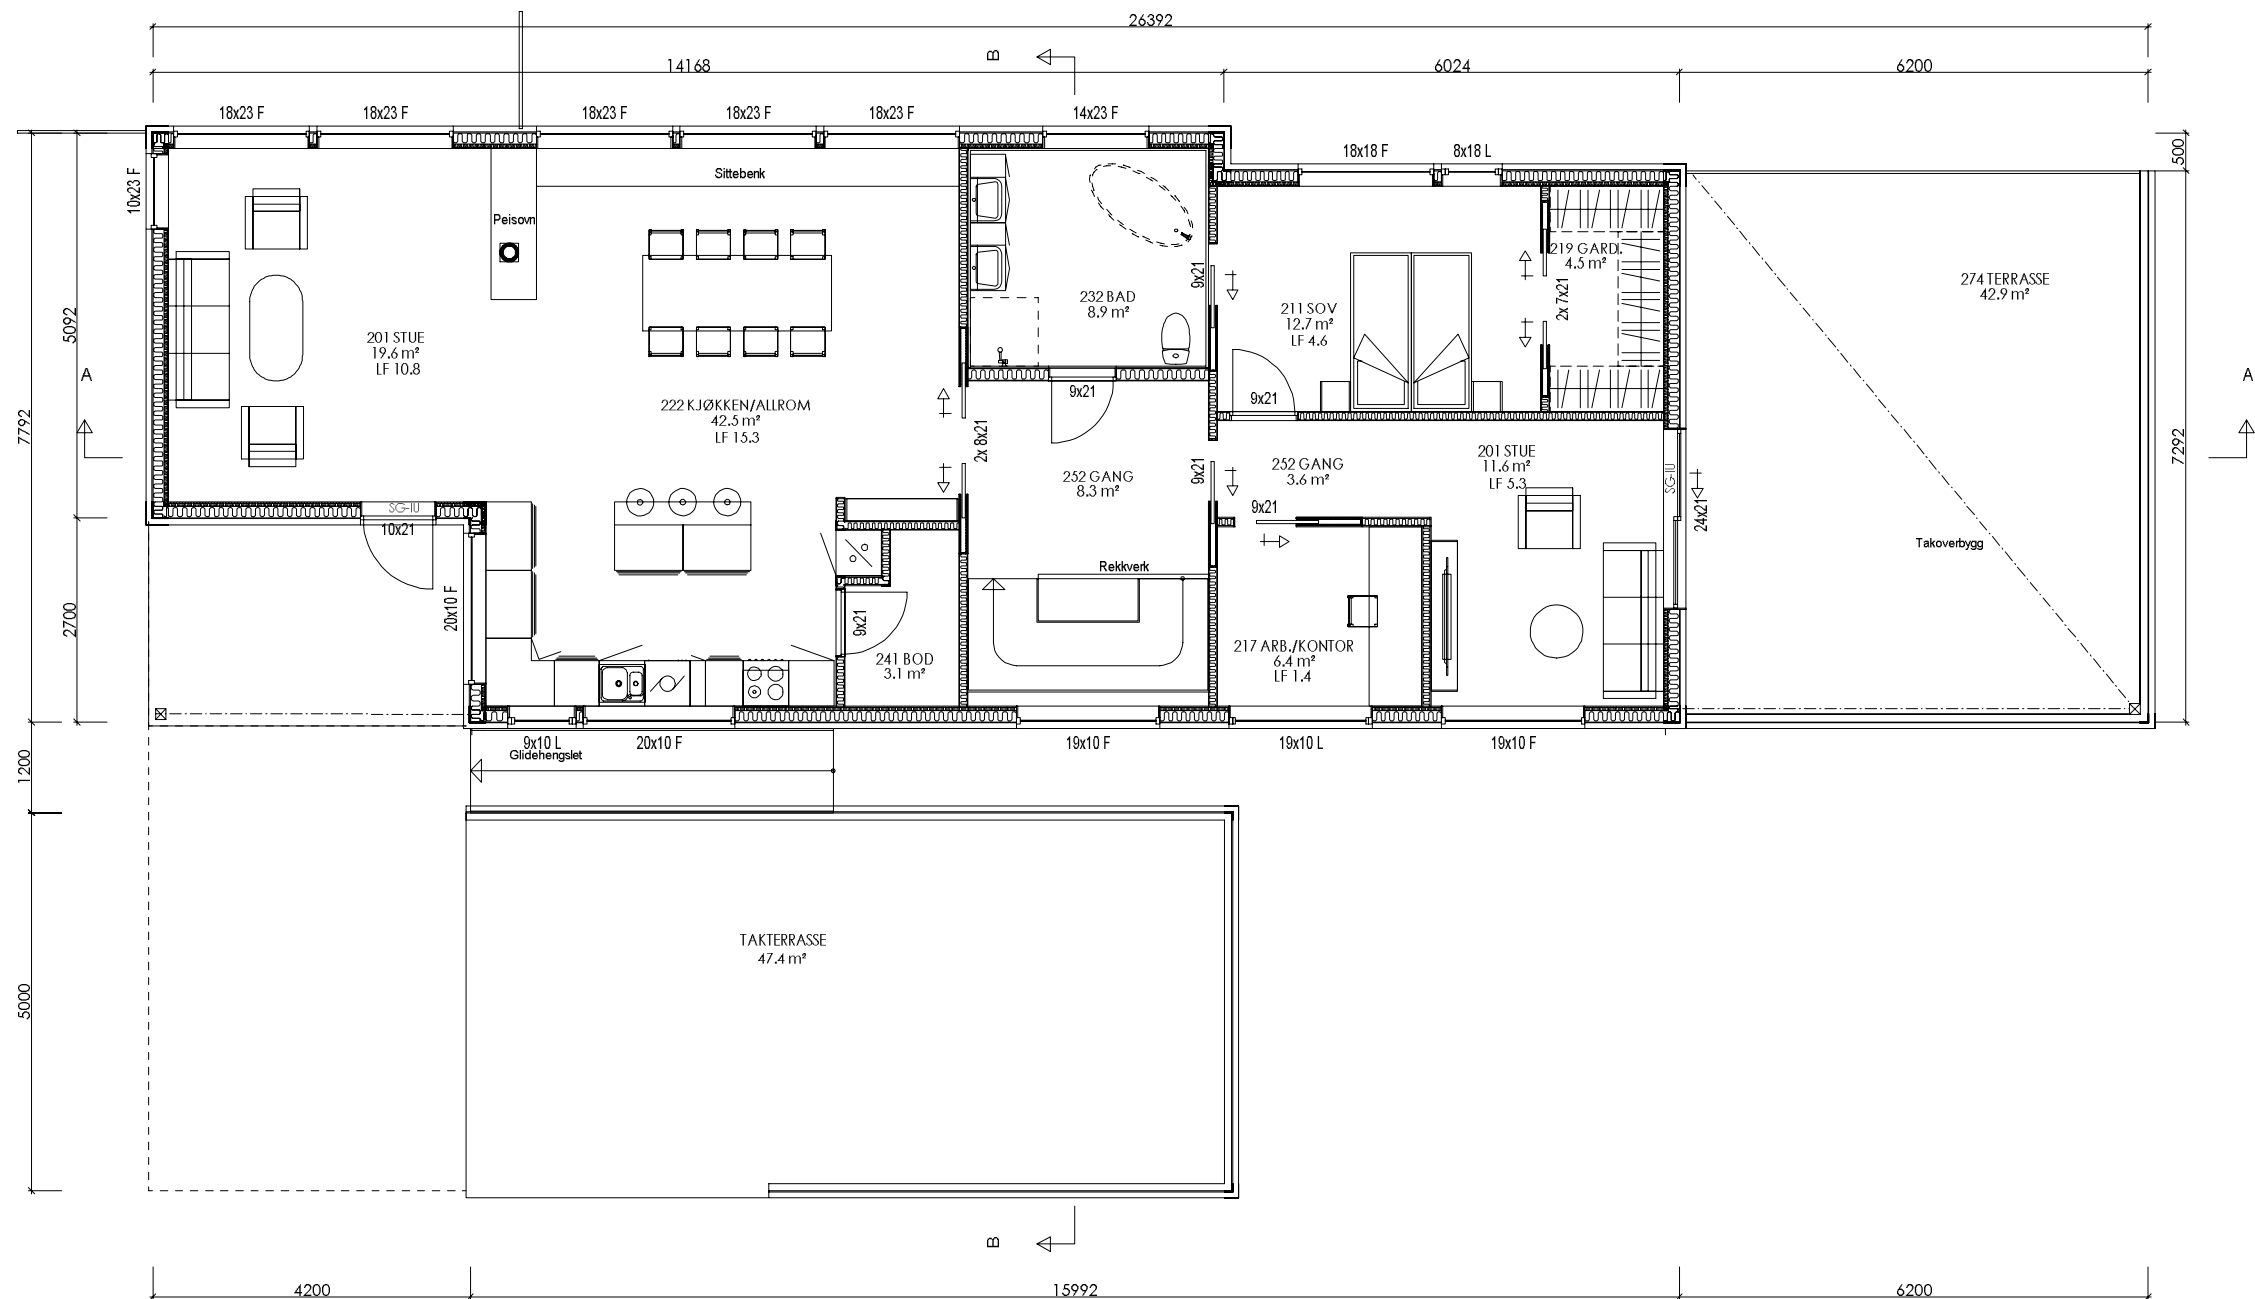

2.ETASJE

D	Utvendige støttevegger og trapper	BBW	16.02.18	
C	Endret carport og sportsbod	BBW	02.02.18	
B	Senket takhøyde, endret veggbit, stående panel	BBW	23.01.18	
A	Byggesøknadstegninger. Rev etter mail av 02.01.18	BBW	03.01.18	BEK
Rev.nr.:	Rev.:	Tegn. / Dato:		Kontr.:
Tiltakshaver : Torbjørgr Grøttveit Gjerstad/Alexander Bue Gjerstad				Nr. A03+
Byggeplass : Leknesvegen 169, Hjelmås				
Kommune : Lindås				
Målestokk: 1:100	DAK av: BBW	Dato: 20.12.17	Kontr.:	Dato:
Tegning 2.ETASJE			Hustype ENEBOLIG SPESIAL	Arkivnr.:18044
Arkitekt: Karin Remmen		Denne tegning tilhører Nordbohus AS. Etterligning kfr. lov om åndsverk av 12.5.1961.		