


1. Etasje ▼
3056

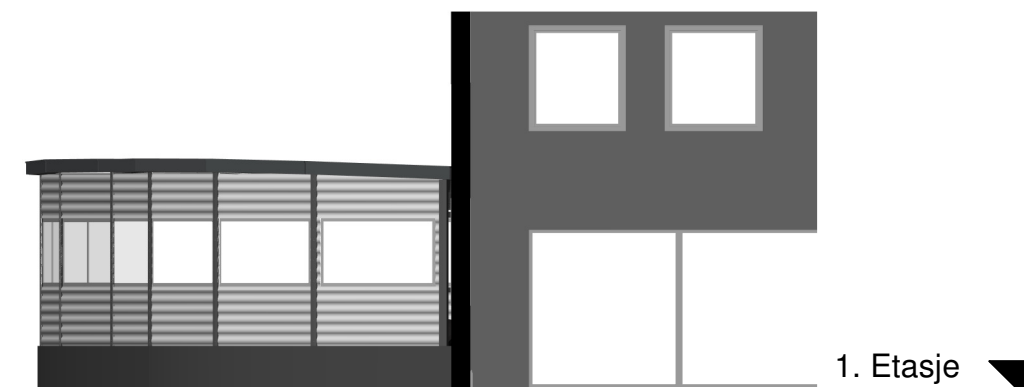

1. Etasje ▼
3056

Tilbygg 2018

196/111, Leknesvegen 254 - Lindås kommune

Oppdragsgiver

Eknes Karosseri AS



HELGESEN TEKNISKE BYGG AS
5281 Valestrandsfossen
T: 56 19 34 00 www.htb.no

Prosjektnr. 2882	Dato 19.12.2017	Fase Tilbygg 2018
---------------------	--------------------	----------------------

Carport - Fasader

Tegningsnummer C-105	Målestokk 1 : 100 / A3	Tegn. SK
--------------------------------	---------------------------	-------------