


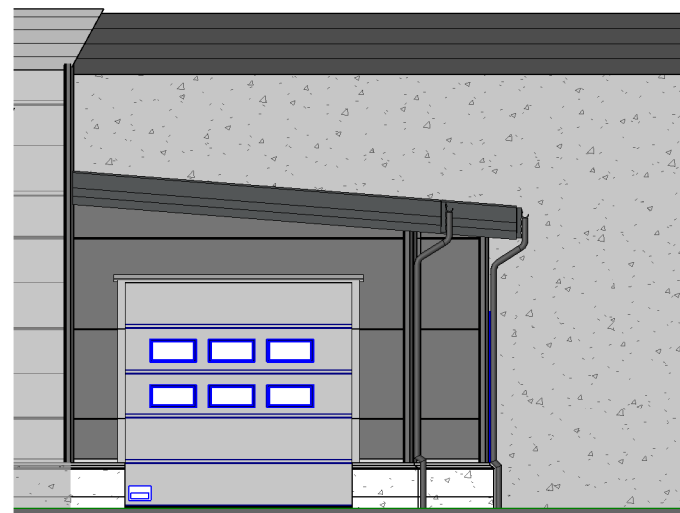

Fasade mot øst



Fasade mot sør

Tilbygg 2018		
Oppdragsgiver Eknes Karosseri AS		
 HELGESEN TEKNISKE BYGG AS 5281 Valestrandsfossen T: 56 19 34 00 www.htb.no		
Prosjektnr. 2882	Dato 01/22/18	Fase Tilbygg 2018
Tilbygg fasader		
Tegningsnummer B-106	Målestokk 1 : 100 / A3	Tegn. OHB

© Tegninger tilhører Helgesen Tekniske-bygg AS. Uautoriserte endringer er forbudt. Org.nr: 965 012 044 Print dato: 22.01.2018 07:33:17