



SØKNAD OM AVKØYRSLE FRÅ KOMMUNEVEG

Arbeida på eigedomen kan ikkje settast i gang før løyve frå kommunen er gjeve.

Tiltakshavar	<i>Vegard Tøfting</i>	Tlf.	<i>56351446</i>
Ansvarleg søker/utførande	<i>Endre Mo A/S</i>	Tlf.	<i>40061683</i>
Byggeplassadresse	<i>Søndre soltveit</i>	Gnr./bnr	<i>133/1</i>
Vegstrekning		Stad	
Tiltaket ligg i område med reguleringsplan. Nei ☐ (Søknaden vert handsama hjå Teknisk drift). Ja ☐ Namn på planen: (Søknaden vert handsama hjå Byggesak).			

Søknad om avkøyrslø

☒ Ny avkøyrslø	☐ Bustadeiningar antall. <i>1</i>stk
☐ Utvida bruk av eksisterande avkøyrslø	☐ Hytte antallstk
☐ Flytting av eksisterande avkøyrslø	☐ Industri/Næring
☐ Stenging	☐ Driftsavkøyrslø
☐ Anna føremål.....	☐ Andre

Vedlegg

- ☐ Det vert vist til vedlagt kart/skisse i målestokk 1:500, med påteikna målsett tiltak, som viser avkøyrslø.

Signatur

Eg er kjend med at vanlege fristar for handsaming ikkje gjeld før løyve til avkøyring er avklart.

Dato: <i>19/8-08</i>	Tiltakshavar <i>133/96</i> <i>Vegard Tøfting / Sveinung Tøfting</i>
----------------------	--

Søknad motteke i Teknisk drift, Dato

- ☐ Uttale ☒ Søknad godkjent ☐ Søknad avslått

Merknader/vilkår


- ☒ Sikta ut frå avkøyrslø skal slik at busker, trær o.l. ikkje skal vere til hinder for sikta. Terreng eller plantar må ikkje kome høgare enn 0,5m over vegkanta.
- ☒ Der avkøyrslø er til hinder for overvatn i veggroft, skal det leggjast ned min. 200mm drensrør. Røret skal vere køyresterkt og leggjast slik at veggroft ikkje vert skada og at grøftevatn får fritt avløp. Støypekantar i.l som kan skade i trykkløse rør skal ikkje byggast nærare offentlig veg enn 1m.
- ☒ Det skal ikkje først overvatn ut i offentlig veg. På avkøyrslø må det vera vegkanten skal det vere eit fall frå offentlig veg på 3cm.
- ☒ Vedlikehald av drensrør og frisisiktfelt skal til einkvar tid haldast vedlike av tiltakshavar.
- ☒ Svingradius frå avkøyrslø skal i vegkant vere min. 3m, på begge sider av avkøyrslø.
- ☒ Avkøyrslø skal verte plassert som vist i søknaden
- ☒ Avkøyrslø skal verte plassert som vist i detaljsskisse på baksida av dette ark.
- ☒ Det skal vere mogeleg å snu på eige grunn.
- Det må avklares evt tiltak m/Vt. avd. der vegen skal krysse vanleiding.*

LINDÅS KOMMUNE	
Klassering	<i>133/1</i>
<i>19.08.2008</i>	
Saksh.	<i>133/1</i>
Tilgangskode	

LINDÅS KOMMUNE	
Klassering	<i>133/1</i>
<i>19.08.2008</i>	
Saksh.	<i>133/1</i>
Tilgangskode	

Sveinung Nakken

utgåv 20-08-08

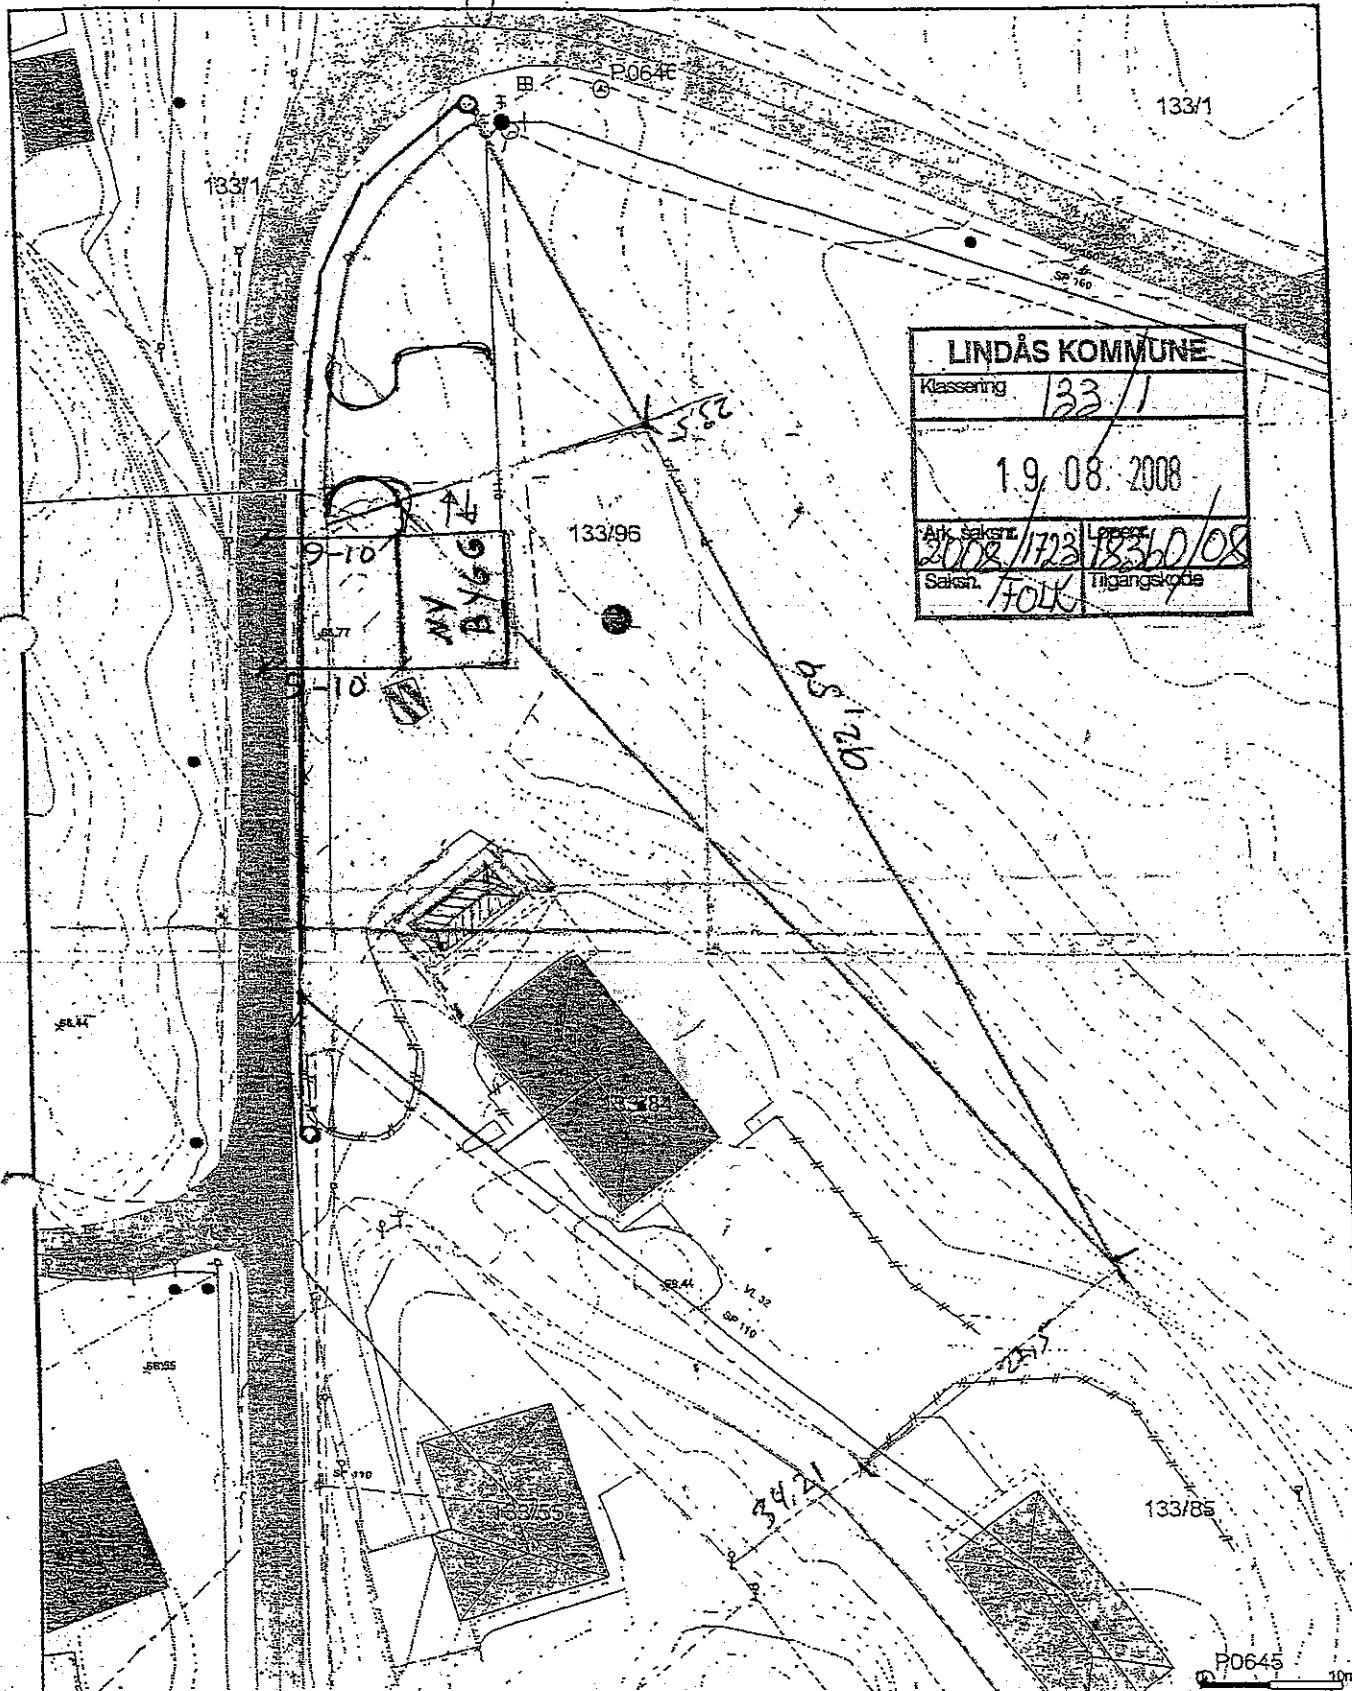


LINDÅS KOMMUNE	
Klassering	133/1
19. 08. 2008	
Ark. Saknr.	2008/1723
Lp.nr.	18360/08
Saksn.	40LK
Hjgangsno	

- | | | |
|------------------------|--------------------|----------------|
| Måle Grenser | Vandledning | Ryner/terichus |
| Registrete Grenser | Uklifmet | Garasje/othus |
| Avlep felles | Terrengmålt | Industribygget |
| Overvann | Kommunet | Andre bygg |
| Overvann projeksent | Bolig | |
| Pumpeledning spillvann | Bursad mofellighet | |
| Pumpeledning vann | Vanningshus | |
| Spillvann | Storre beutader | |




Lindås kommune
Byggesak

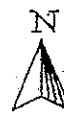

Dato: 2006.12.25

Nielsen

LINDÅS KOMMUNE	
Klassering	133/1
19.08.2008	
Ark. saknr.	2008/1723
Saksh.	704
Løpnr.	133/10/08
Tilgangskode	

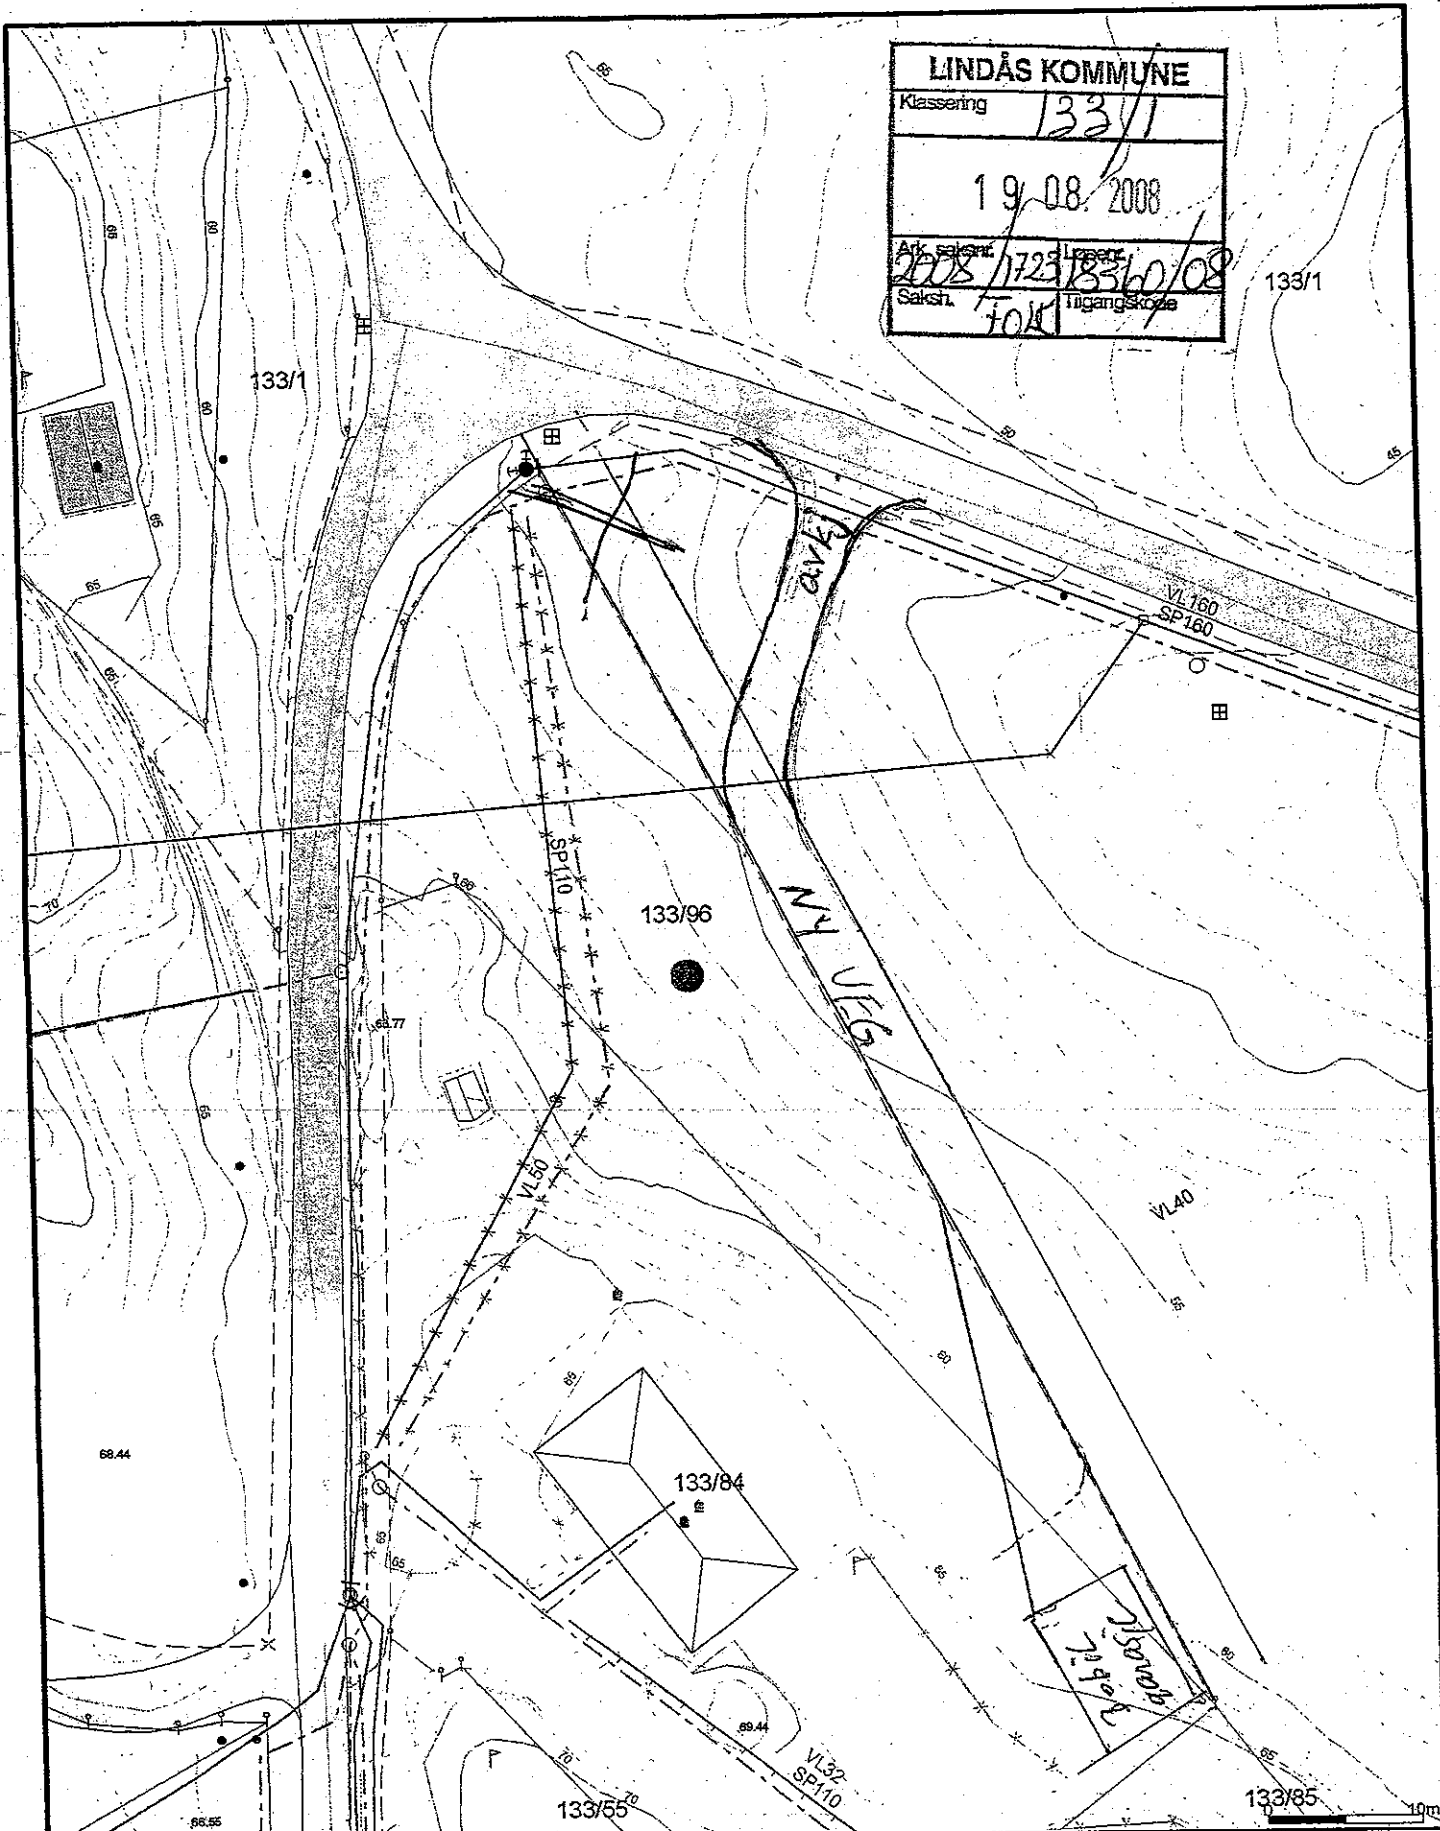

- Målte Grenser
- Registrerte Grenser
- Udefinert grenser
- Terengmålte grense
- Konstruert grensepunkt
- Bolig
- Bustad u/leilighet
- Væuingehus

- Større bustader
- Hytte/feriehuis
- Garasje/uthus
- Industri/lager
- Andre bygg



Lindås kommune
Teknisk drift



1:500

Dato: 2008.08.19
Sign: ALG

Beliggenhet og høyder må oppfattes som orienterende.