

BYGDEVEGANE I LINDÅS

LINDÅS KOMMUNE
KOMMUNE-
INGENIØRKONTORET
00900 18.7.71
Arkiv nr. 34-8

Lindås formannskap,
5100 Iddalstø.

Søknad om privat avkjørsle fra offentleg veg.

Underskrivne: Hermann Rognalsen
som er eigar av eigedomen

gnr. 134 bnr. 8 i Lindås kommune kommunevegen nr. Hilland
søker med dette om løyve til å bygga privat avkjørsle frå riksveg/fylkesveg
i Lindås.

For samtykke etter søknaden vedtar eg desse

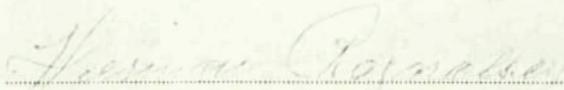
VILKÅR:

- A. Avkjørsla vil bli lagt slik det er fastsett i veglova av 21. juni 1963 §§ 39 - 43 som eg har fått avskrift av.
- B. Avkjørsla vil bli bygt og vedlikehalde, slik som det vert kravt etter reglar vedtatt av Vegdirektoratet den 16. juli 1964 som eg har fått avskrift av.
- C. Før arbeidet med avkjørsla kan ta til, må oppsynsmannen ha stukke ut tilknyttinga til vegen og sett ut høgder ved tilknyttinga.
- D. Følgjande serskilde vilkår gjeld:
 - 1. Loynet gjeld berre for den stad som er nemnt foran og etter godkjent skisse med målestokk.
 - 2. Avkjørsla kan berre nyttast til følgjande:

Sjønudan sjøla utvida bruk av eksisterande avkjørsel til min
garasje - for også å omfatte bruk til planlagt venninthus.
Under bygging og grunnskutting til Soltveitvegen felles eg ordne
til ønskte avkjørsel som erstattning for at den gamle vegen til
bruket varf skoren av.

3. Samankoplinga mellom sidekantane på avkjørsla og nærmeste køyrebanekant på den offentlege vegen skal verta avrunda med ein sirkel med radius på minst 4,- m.
4. (Moglege tilleggsvilkår)

Alverstraumen..... den, 16. desember 1970


Som eigar

Sendast til: Hermann Rognalsen.

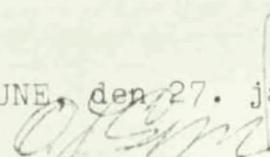
De får med dette løyve til å byggja avkjørsla på dei vedtatte vilkåra og på dei vilkår som til ei kvar tid vert sett i veglova og av Vegdirektoratet.

Løyvet gjeld frå idag. Arbeidet må settast igang innan 1 - eitt - år. Løyvet fell elles bort.

~~x~~Vegsjefen i Hordaland

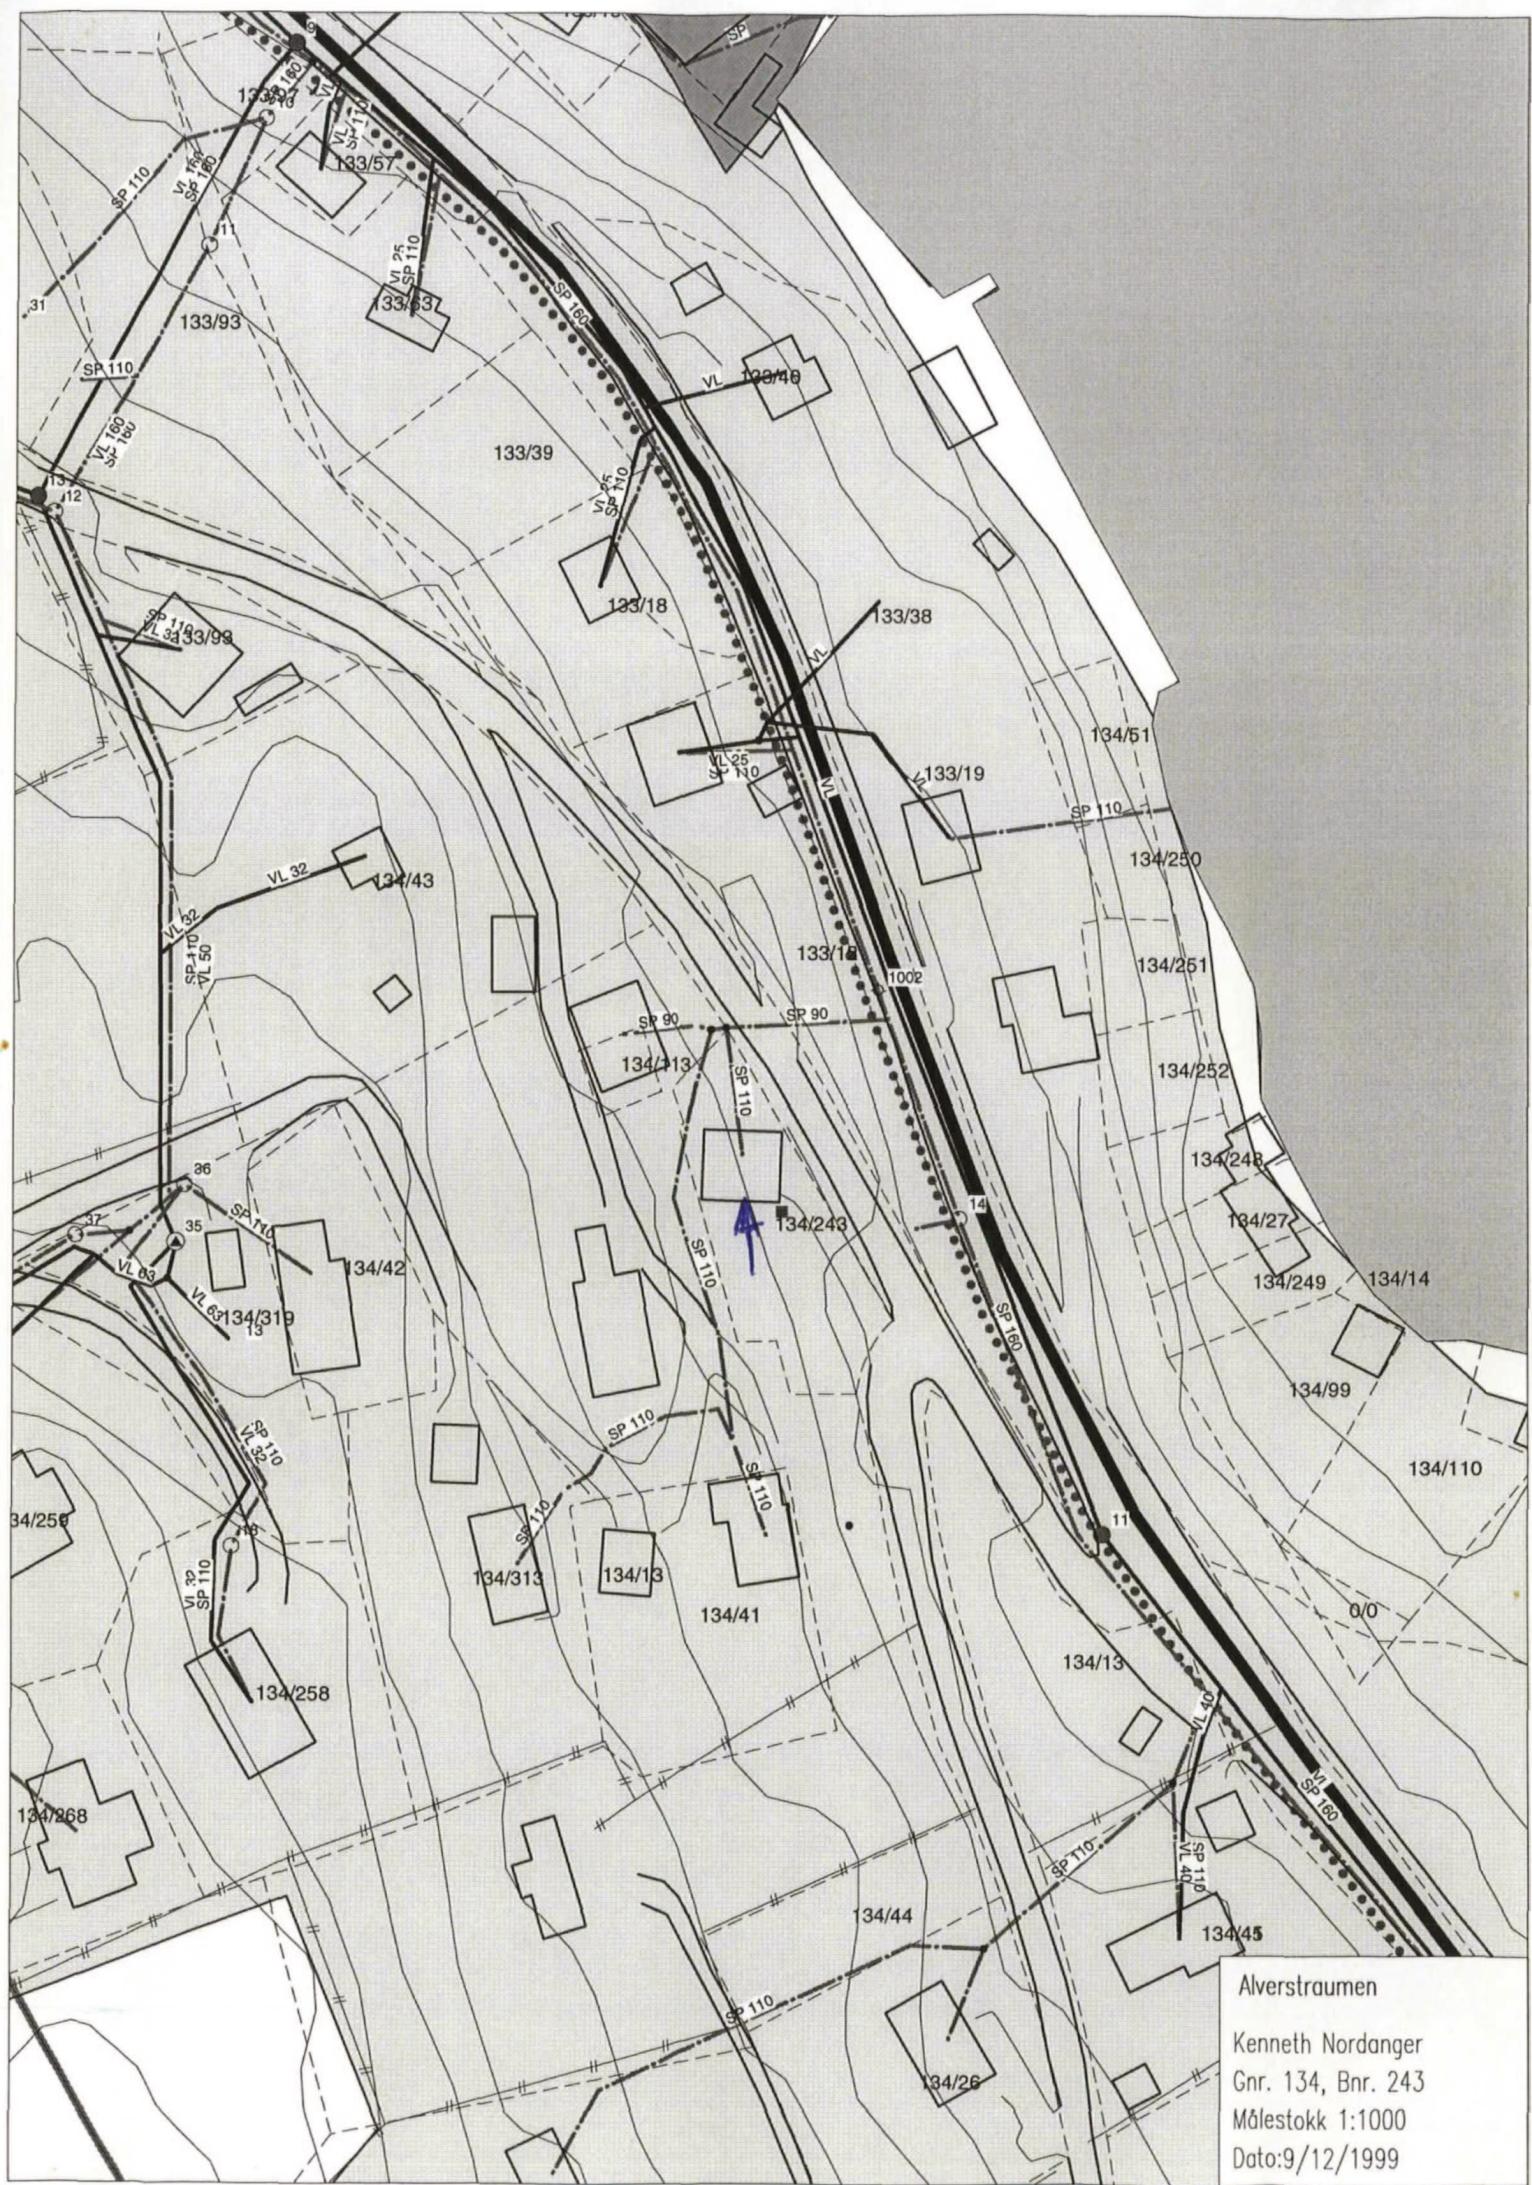
~~x~~Bergen ~~x~~den

LINDÅS KOMMUNE, den 27. jan. 1971.


Olav J. Grov
ordförar

Vert sendt oppsynsmann:

Vi ber Dykk se etter at vilkåra vert etterfolgte. Ein kopi av løyvet ligg ved som vi ber Dykk senda vegvaktaren til orientering.



Alverstraumen

Kenneth Nordanger
Gnr. 134, Bnr. 243
Målestokk 1:1000
Dato: 9/12/1999