

Vedlegg nr.
C - 1**Opplysninger gitt i nabovarsel** sendes kommunen sammen med søknaden

(Gjenpart av nabovarsel)

Pbl § 21-3

Tiltak på eiendommen:

Gnr.	Bnr.	Festenr.	Seksjonsnr.	Eiendommens adresse	Postnr.	Poststed
62	53				5912	SEIM
Eier/fester				Kommune		
KENNETH BJØRNEVOLL				LINDÅS KOMMUNE		

Det varsles herved om

☒ Nybygg	☐ Anlegg	☐ Endring av fasade	☐ Riving
☐ Påbygg/tilbygg	☐ Skilt/reklame	☐ Innhegning mot veg	☐ Bruksendring
☐ Midlertidig bygning, konstruksjon eller anlegg	☐ Antennesystem	☐ Oppretting/endring av matrikkelenhet (eiendomsdeling) eller bortfeste	☐ Annet

Dispensasjon etter plan- og bygningsloven kapittel 19

☐ Plan- og bygningsloven med forskrifter	☐ Kommunale vedtekter	☐ Arealplaner	☐ Vegloven	Vedlegg nr. B -
---	--	--------------------------------------	-----------------------------------	--------------------

Arealdisponering

Sett kryss for gjeldende plan

☐ Arealdel av kommuneplan	☒ Reguleringsplan	☐ Bebyggelsesplan
--	---	--

Navn på plan

TOFTING

Beskriv nærmere hva nabovarslet gjelder

FRITIDSBOLIG

Vedlegg nr.
Q -**Spørsmål vedrørende nabovarsel rettes til**

Foretak/tiltakshaver

KENNETH BJØRNEVOLL

Kontaktperson, navn

KENNETH BJØRNEVOLL

E-post

kebjo@live.no

Telefon

Mobil

957 52 413

Søknaden kan ses på hjemmeside:
(ikke obligatorisk):**Merknader sendes til**

Eventuelle merknader skal være mottatt innen 2 uker etter at dette varsel er sendt.

Ansvarlig søker/tiltakshaver skal sammen med søknad sende innkomne merknader og redegjøre for ev. endringer.

Navn	Postadresse
KENNETH BJØRNEVOLL	REIKERÅSVEGEN 175
Postnr. Poststed	E-post
5913 EIKANGERVÅG	kebjo@live.no

Følgende vedlegg er sendt med nabovarselet

Beskrivelse av vedlegg	Gruppe	Nr. fra – til	Ikke relevant
Dispensasjonssøknad/vedtak	B	—	☒
Situasjonsplan	D	1 — 1	☐
Tegninger snitt, fasade	E	1 — 2	☐
Andre vedlegg	Q	—	☒



UnderskriftTilsvarende opplysninger med vedlegg er sendt i nabovarsel til berørte naboer og gjenboere.
Mottagere av nabovarsel fremgår av kvittering for nabovarsel.

Sted	Dato	Underskrift ansvarlig søker eller tiltakshaver
EIKANGERVÅG	26.01.2018	<i>Kenneth Bjørnevoll</i>
		Gjentas med blokkbokstaver
		KENNETH BJØRNEVOLL

for
nabovarslene

kritteringye (2 sider)

C-2

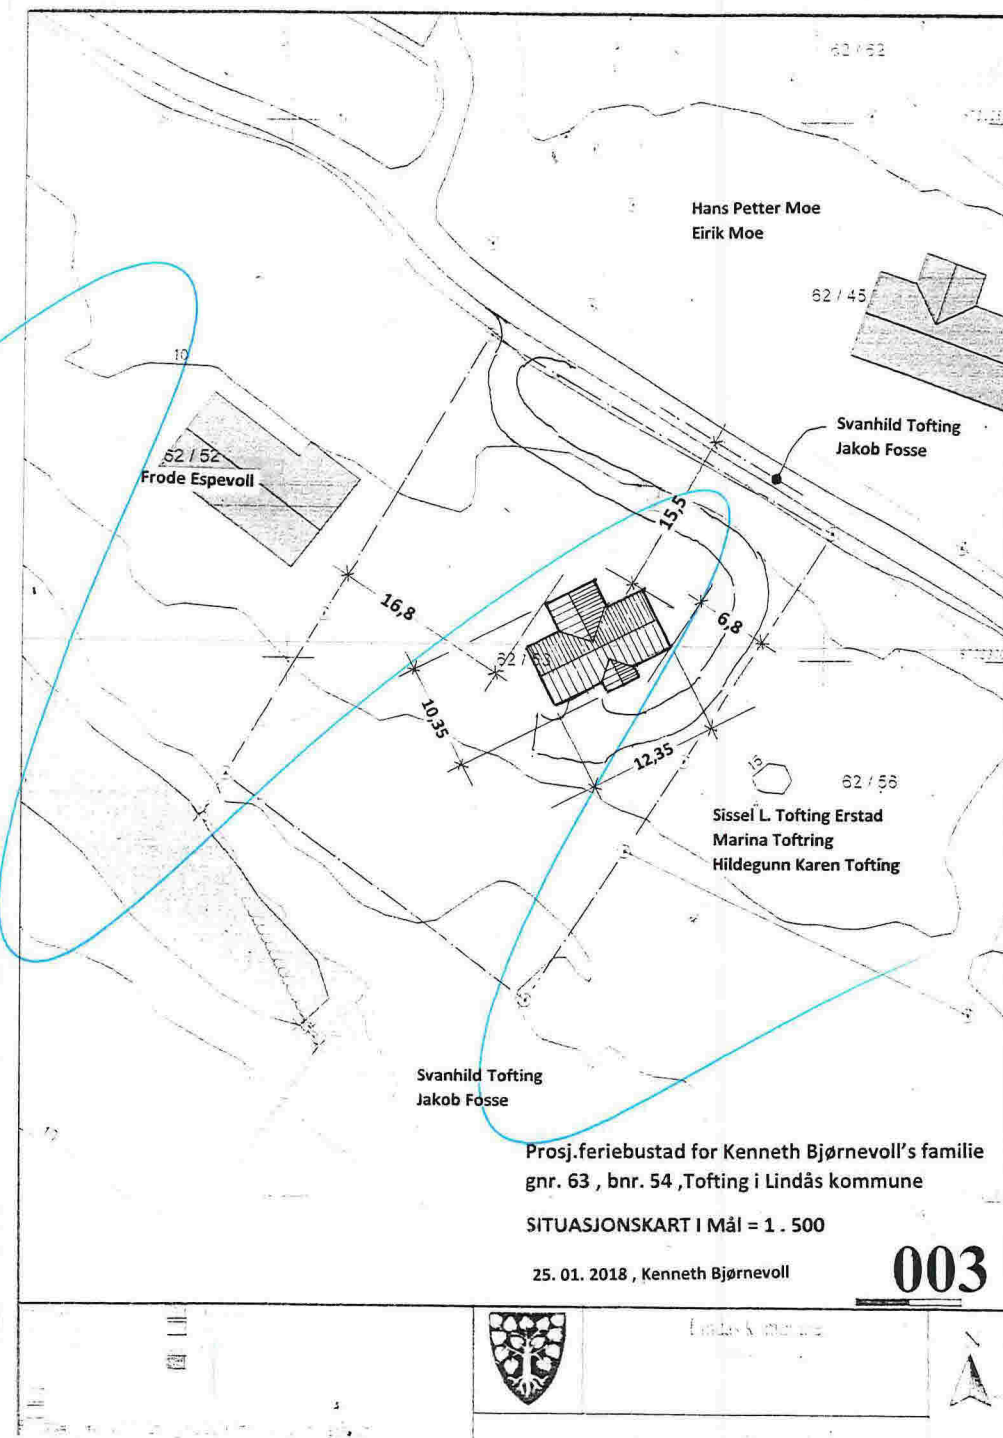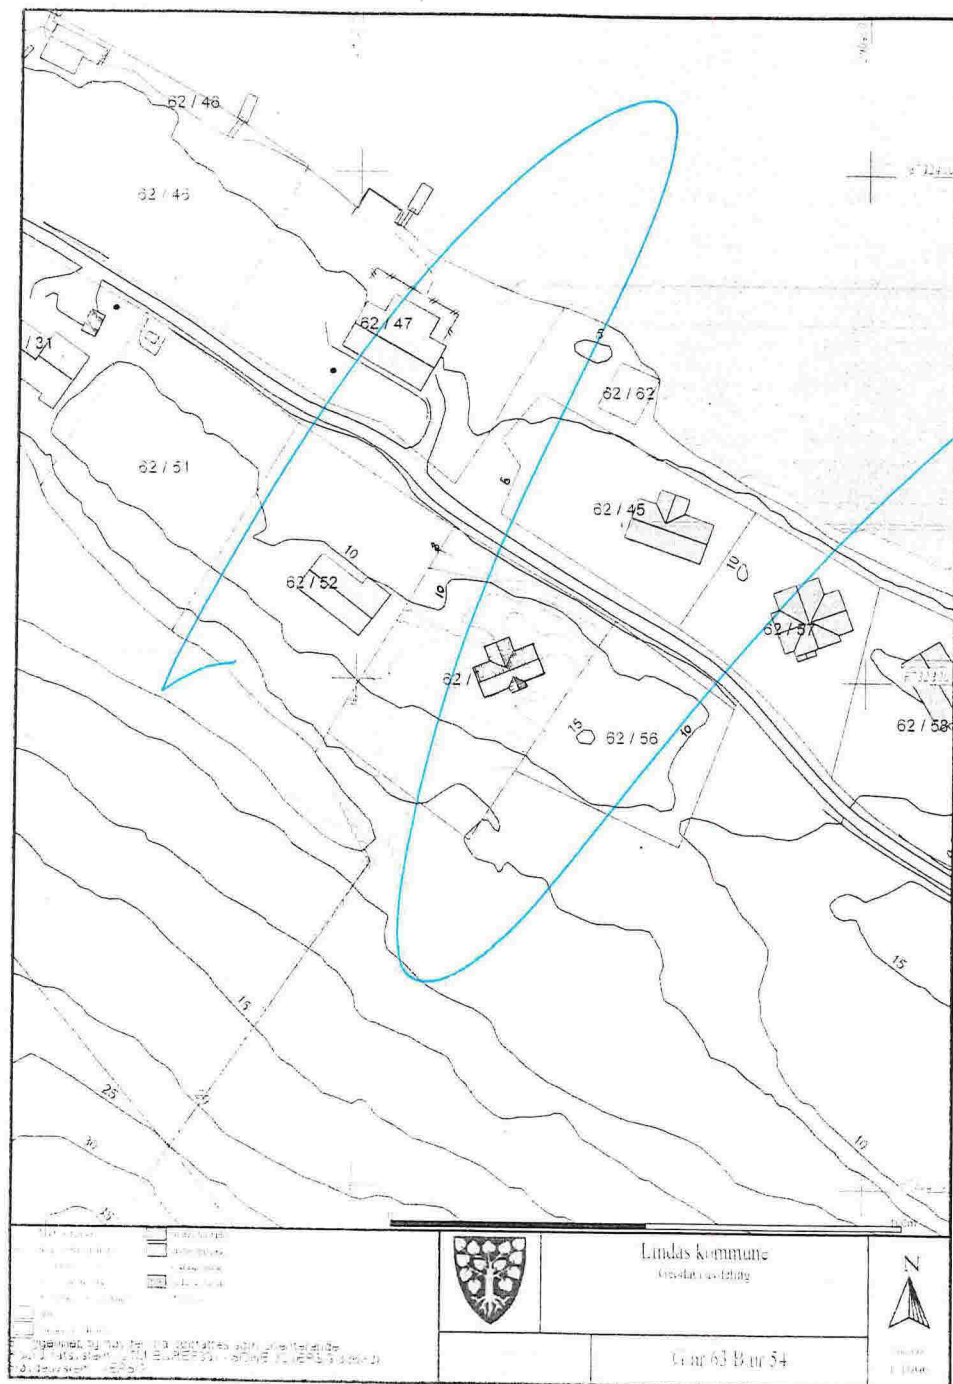

Kvittering for nabovarsel sendes kommunen sammen med søknaden

Nabovarsel kan enten sendes som rekommandert sending, overleveres personlig mot kvittering eller sendes på e-post mot kvittering. Med kvittering for mottatt e-post menes en e-post fra nabo/gjenboer som bekrefter å ha mottatt nabovarselet. Ved personlig overlevering vil signatur gjelde som bekreftelse på at varslet er mottatt. Det kan også signeres på at man gir samtykke til tiltaket.

Tiltaket gjelder							
Eiendom/ byggsted	Gnr.	Bnr.	Festenr.	Seksjonsnr.	Bygningsnr.	Bolignr.	Kommune
	62	53					LINDÅS KOMMUNE
	Adresse				Postnr.	Poststed	
					5912	SEIM	

Følgende naboer har mottatt eller fått rek. sending av vedlagte nabovarsel med tilhørende vedlegg:

Nabo-/gjenboereiendom				Eier/fester av nabo-/gjenboereiendom			
Gnr.	Bnr.	Festenr.	Seksjonsnr.	Eiers/festers navn		Dato sendt e-post	
62	56			SISSEL L. TOFTING ERSTAD			
Adresse				Adresse		Kvittering vedlegges	
TOFTING				MELANDSVEGEN 218			
Postnr.		Poststed		Postnr.		Poststedets reg.nr.	
5912		SEIM		5918		FREKHAUG	
Personlig kvittering for		Dato	Sign.	Personlig kvittering for		Dato	Sign.
☐ mottatt varsel				☐ samtykke til tiltaket			

Nabo-/gjenboereiendom				Eier/fester av nabo-/gjenboereiendom			
Gnr.	Bnr.	Festenr.	Seksjonsnr.	Eiers/festers navn		Dato sendt e-post	
62	56			MARINA TOFTING			
Adresse				Adresse		Kvittering vedlegges	
TOFTING				EKELYVEIEN 4 d			
Postnr.		Poststed		Postnr.		Poststedets reg.nr.	
5912		SEIM		0374		OSLO	
Personlig kvittering for		Dato	Sign.	Personlig kvittering for		Dato	Sign.
☐ mottatt varsel				☐ samtykke til tiltaket			

Nabo-/gjenboereiendom				Eier/fester av nabo-/gjenboereiendom			
Gnr.	Bnr.	Festenr.	Seksjonsnr.	Eiers/festers navn		Dato sendt e-post	
62	56			HILDEGUNN KAREN TOFTING			
Adresse				Adresse		Kvittering vedlegges	
TOFTING				BRANNFJELLVEIEN 100 f			
Postnr.		Poststed		Postnr.		Poststedets reg.nr.	
5912		SEIM		1181		OSLO	
Personlig kvittering for		Dato	Sign.	Personlig kvittering for		Dato	Sign.
☐ mottatt varsel				☐ samtykke til tiltaket			

Nabo-/gjenboereiendom				Eier/fester av nabo-/gjenboereiendom			
Gnr.	Bnr.	Festenr.	Seksjonsnr.	Eiers/festers navn		Dato sendt e-post	
62	52			FRODE ESPEVOLL			
Adresse				Adresse		Kvittering vedlegges	
TOFTING				c/o ROALD ESPEVOLL, HØLBEEKEN 79			
Postnr.		Poststed		Postnr.		Poststedets reg.nr.	
5912		SEIM		5262		ARNATVEIT	
Personlig kvittering for		Dato	Sign.	Personlig kvittering for		Dato	Sign.
☒ mottatt varsel		27/1-18	[Signature]	☐ samtykke til tiltaket			

Nabo-/gjenboereiendom				Eier/fester av nabo-/gjenboereiendom			
Gnr.	Bnr.	Festenr.	Seksjonsnr.	Eiers/festers navn		Dato sendt e-post	
62	3			SVANHILD TOFTING			
Adresse				Adresse		Kvittering vedlegges	
TOFTING				LUREVEGEN 1034			
Postnr.		Poststed		Postnr.		Poststedets reg.nr.	
5912		SEIM		5912		SEIM	
Personlig kvittering for		Dato	Sign.	Personlig kvittering for		Dato	Sign.
☐ mottatt varsel				☐ samtykke til tiltaket			

Det er per dags dato innlevert rekommandert sending til ovennevnte adressater.

Samlet antall sendinger: 7 Sign.



Kvittering for nabovarsel sendes kommunen sammen med søknaden

Nabovarsel kan enten sendes som rekommandert sending, overleveres personlig mot kvittering eller sendes på e-post mot kvittering. Med kvittering for mottatt e-post menes en e-post fra nabo/gjenboer som bekrefter å ha mottatt nabovarselet. Ved personlig overlevering vil signatur gjelde som bekreftelse på at varslet er mottatt. Det kan også signeres på at man gir samtykke til tiltaket.

Tiltaket gjelder							
Eiendom/ byggested	Gnr.	Bnr.	Festenr.	Seksjonsnr.	Bygningsnr.	Bolignr.	Kommune
	62	53					LINDÅS KOMMUNE
	Adresse				Postnr.	Poststed	
					5912	SEIM	

Følgende naboer har mottatt eller fått rek. sending av vedlagte nabovarsel med tilhørende vedlegg:

Nabo-/gjenboereiendom				Eier/fester av nabo-/gjenboereiendom			
Gnr.	Bnr.	Festenr.	Seksjonsnr.	Eiers/festers navn		Dato sendt e-post	
62	45			HANS PETTER MOE			
Adresse				Adresse		Kvittering vedlegges	
TOFTING				FLAKTVEITVEGEN 390			
Postnr.	Poststed			Postnr.	Poststed		Poststedets reg.nr.
5912	SEIM			5134	FLAKTVEIT		
Personlig kvittering for		Dato	Sign.	Personlig kvittering for		Dato	Sign.
☐ mottatt varsel				☐ samtykke til tiltaket			

Nabo-/gjenboereiendom				Eier/fester av nabo-/gjenboereiendom			
Gnr.	Bnr.	Festenr.	Seksjonsnr.	Eiers/festers navn		Dato sendt e-post	
62	45			EIRIK MOE			
Adresse				Adresse		Kvittering vedlegges	
TOFTING				HELLEVEIEN 237 B			
Postnr.	Poststed			Postnr.	Poststed		Poststedets reg.nr.
5912	SEIM			5039	BERGEN		
Personlig kvittering for		Dato	Sign.	Personlig kvittering for		Dato	Sign.
☐ mottatt varsel				☐ samtykke til tiltaket			

Nabo-/gjenboereiendom				Eier/fester av nabo-/gjenboereiendom			
Gnr.	Bnr.	Festenr.	Seksjonsnr.	Eiers/festers navn		Dato sendt e-post	
Adresse				Adresse		Kvittering vedlegges	
Postnr.	Poststed			Postnr.	Poststed		Poststedets reg.nr.
Personlig kvittering for		Dato	Sign.	Personlig kvittering for		Dato	Sign.
☐ mottatt varsel				☐ samtykke til tiltaket			

Nabo-/gjenboereiendom				Eier/fester av nabo-/gjenboereiendom			
Gnr.	Bnr.	Festenr.	Seksjonsnr.	Eiers/festers navn		Dato sendt e-post	
Adresse				Adresse		Kvittering vedlegges	
Postnr.	Poststed			Postnr.	Poststed		Poststedets reg.nr.
Personlig kvittering for		Dato	Sign.	Personlig kvittering for		Dato	Sign.
☐ mottatt varsel				☐ samtykke til tiltaket			

Nabo-/gjenboereiendom				Eier/fester av nabo-/gjenboereiendom			
Gnr.	Bnr.	Festenr.	Seksjonsnr.	Eiers/festers navn		Dato sendt e-post	
Adresse				Adresse		Kvittering vedlegges	
Postnr.	Poststed			Postnr.	Poststed		Poststedets reg.nr.
Personlig kvittering for		Dato	Sign.	Personlig kvittering for		Dato	Sign.
☐ mottatt varsel				☐ samtykke til tiltaket			

Det er per dags dato innlevert rekommandert sending til ovennevnte adressater.

Samlet antall sendinger: 7 Sign.



R

RR 1698 5516 5 NO



Til (nabo/gjenboer)

SISSEL L. TOFTING ERSTAD
MELANDSVEGEN 218
5918 FREKHAUG

Marille Bjørnevoll
175

RR 1698 5515 7 NO



Til (nabo/gjenboer)

MARINA TOFTING
EKELYVEIEN 4 d
0374 OSLO

R

RR 1698 5514 3 NO



Til (nabo/gjenboer)

EIRIK MOE
HELLEVEIEN 237 B
5039 BERGEN

Porto kr 175,- pr. stk.
3 stk 307,- 1-18.

R

RR 1698 5519 1 NO



Til (nabo/gjenboer)

HILDEGUNN KAREN TOFTING
BRANNFJELLVEIEN 100 f
1181 OSLO

R

RR 1698 5518 8 NO



Til (nabo/gjenboer)

SVANHILD TOFTING
LUREVEGEN 1034
5912 SEIM

R

RR 1698 5517 4 NO



Til (nabo/gjenboer)

HANS PETTER MOE
FLAKTVEITVEGEN 390
5134 FLAKTVEIT

3 bre AL
30/1-18

C-3



Naboliste for 1263/62/53/0



Eiendom	Navn	Adresse	Rolle	Andel
1263-62/56	ERSTAD SISSEL L TOFTING	MELANDSVEGEN 218 5918 FREKHAUG	Hjemmelshaver	1/3
1263-62/56	TOFTING MARINA	EKELYVEIEN 4 D 374 OSLO	Hjemmelshaver	1/3
1263-62/56	TOFTING HILDEGUNN KAREN	BRANNFJELLVEIEN 100 F 1181 OSLO	Hjemmelshaver	1/3
1263-62/52	ESPEVOLL FRODE	C/O ROALD ESPEVOLL, HØLBÆKKEN 79 5262 ARNATVEIT	Hjemmelshaver	1/1
1263-62/3	TOFTING SVANHILD	LUREVEGEN 1034 5912 SEIM	Hjemmelshaver	1/1
1263-62/3	TOFTING SVANHILD	LUREVEGEN 1034 5912 SEIM	Hjemmelshaver	1/1
1263-62/3	FOSSE JAKOB	Død	Fester	1/1



62/45 Hans Petter Moe, Flakkeveien 390 5134 Flakkeveit
Eirik Moe, Helleveien 237b 5039 Bergen

Nabovarslingen

f. /
Kommentarer

C-4

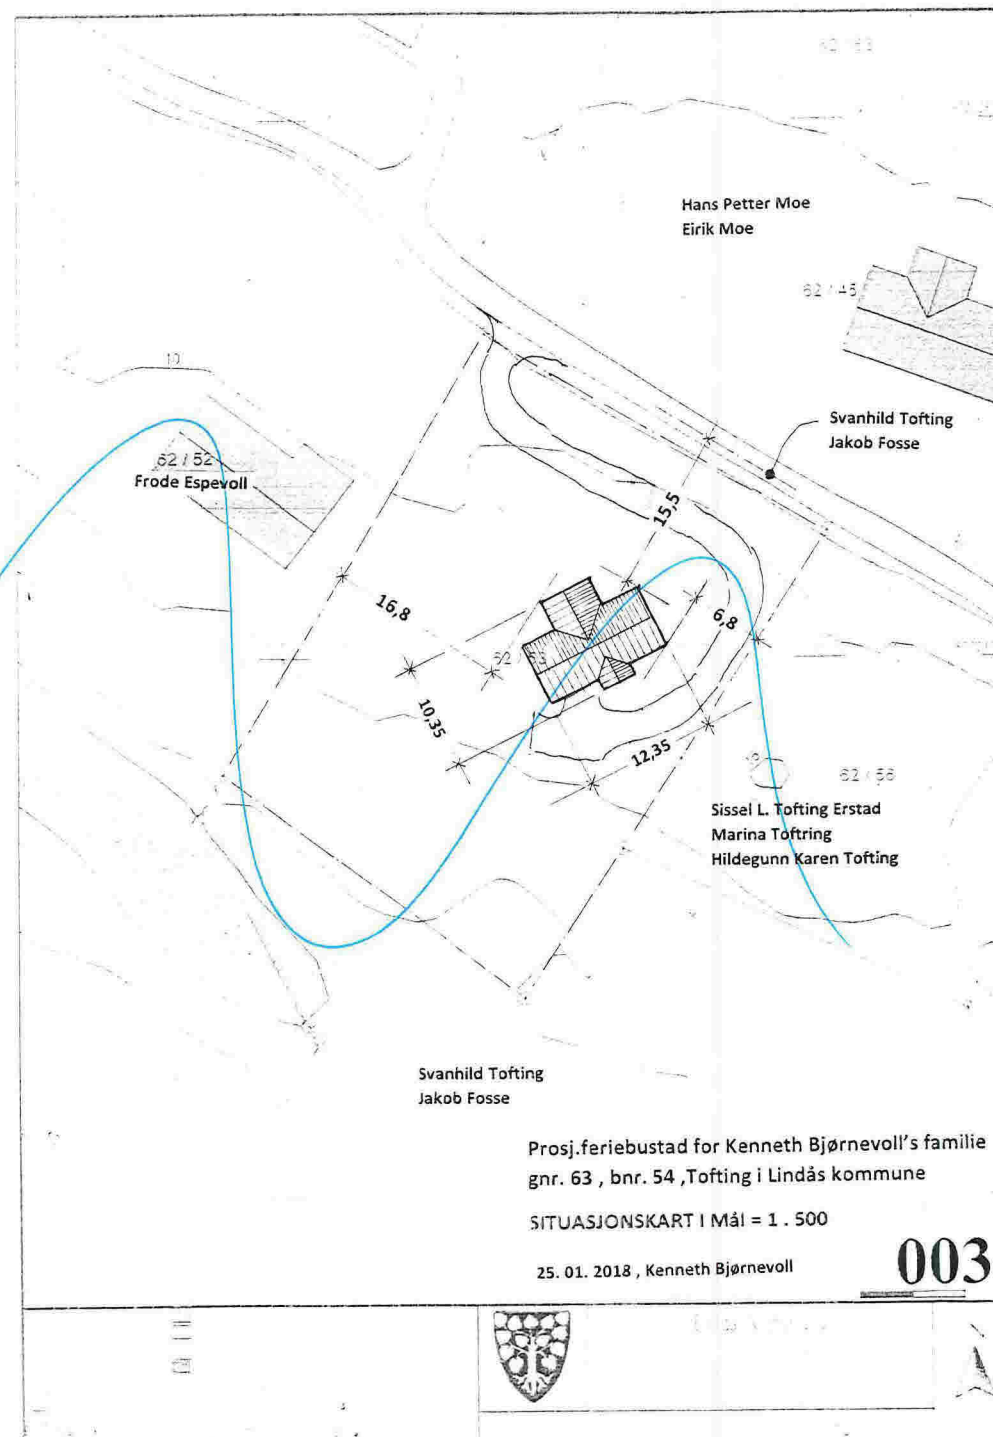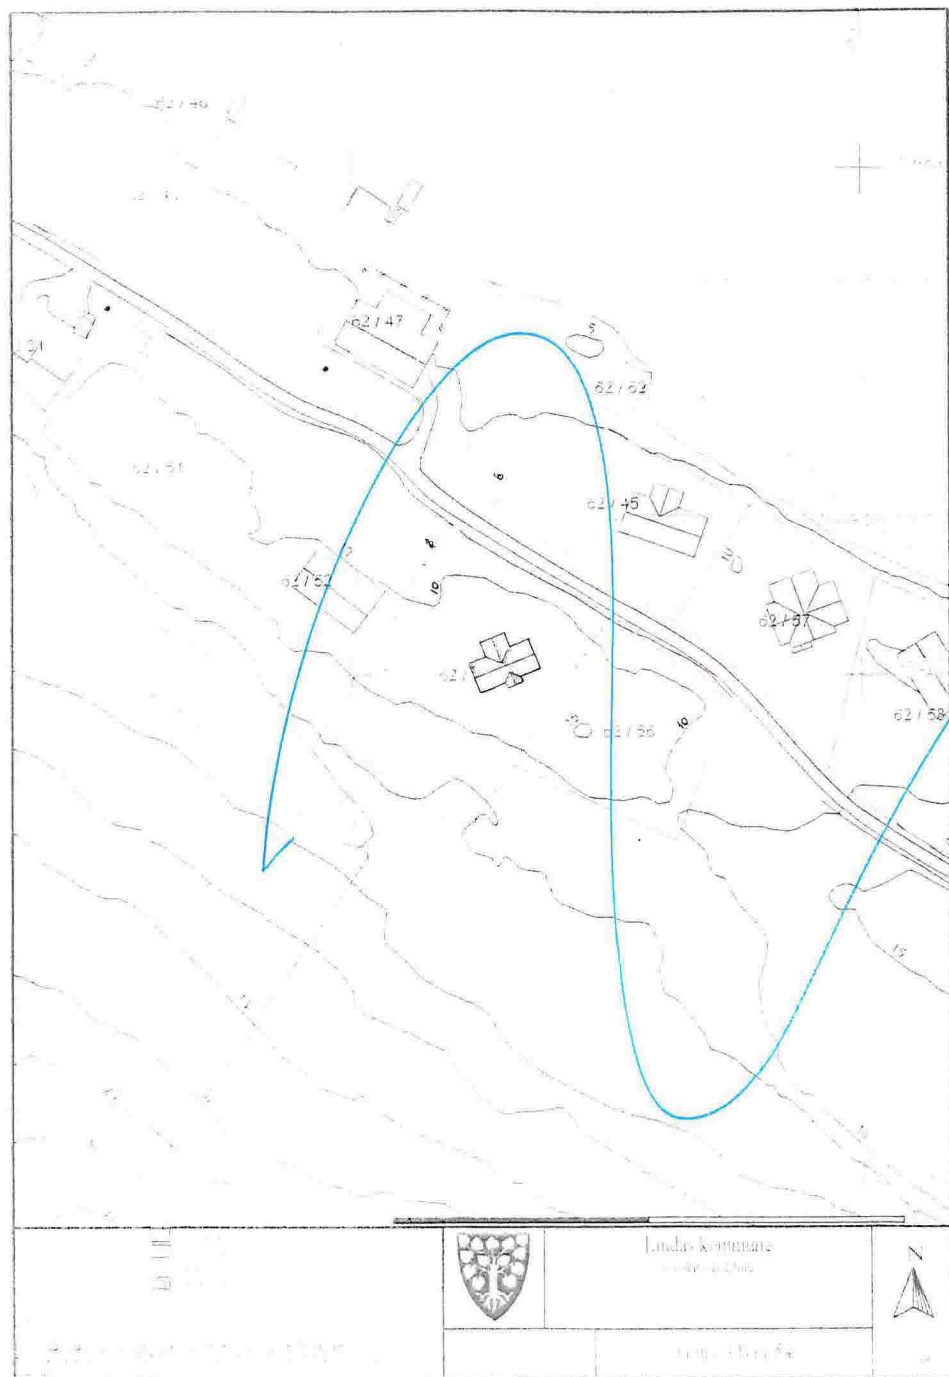

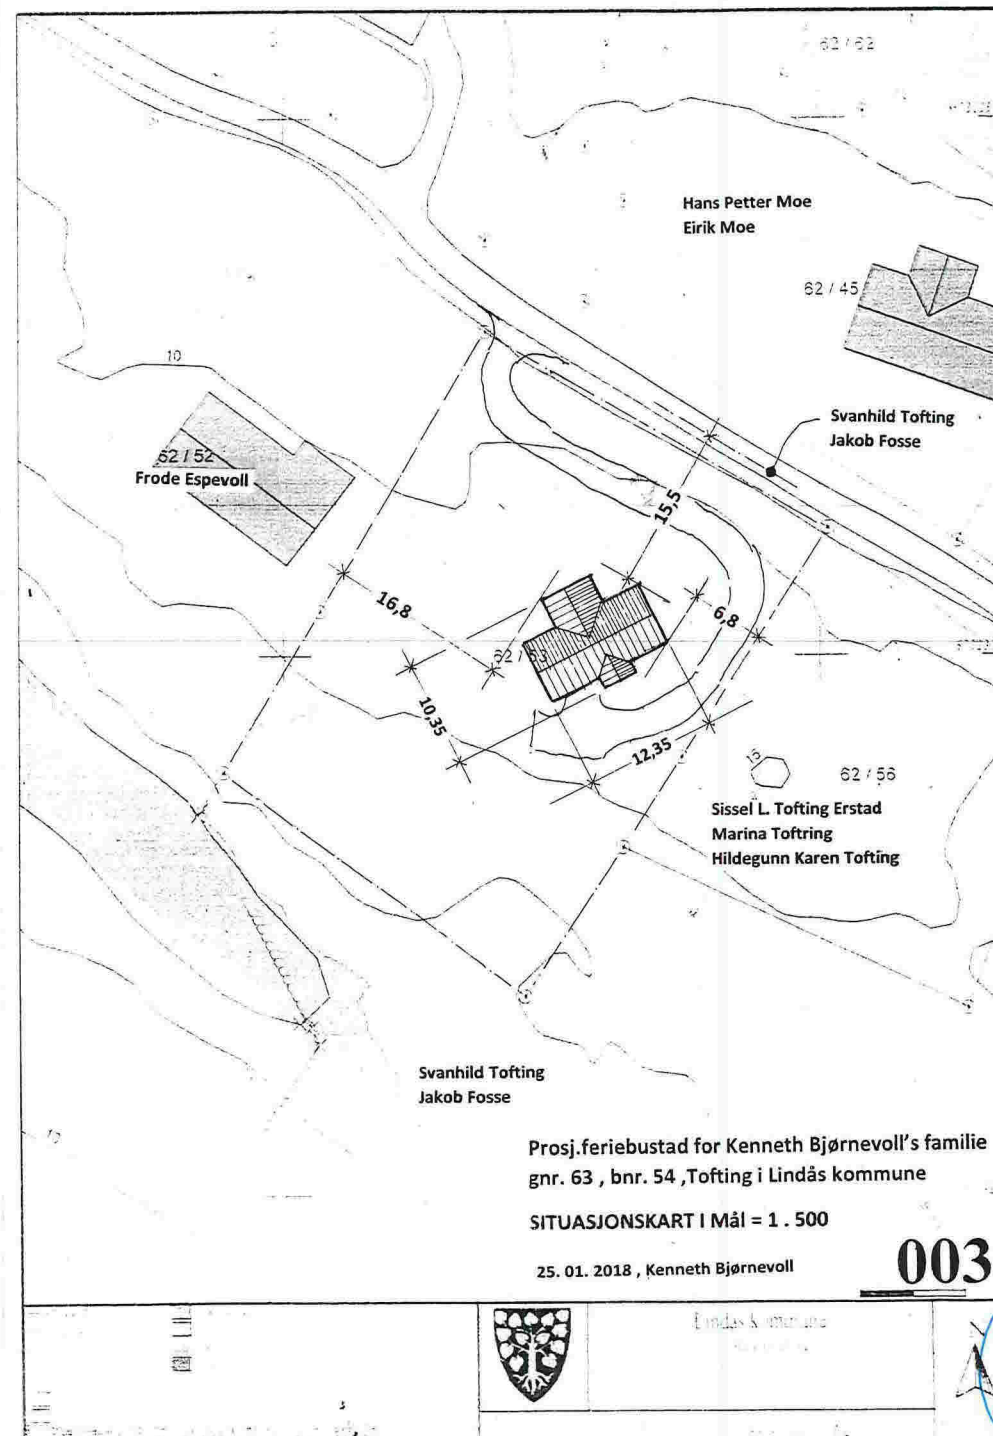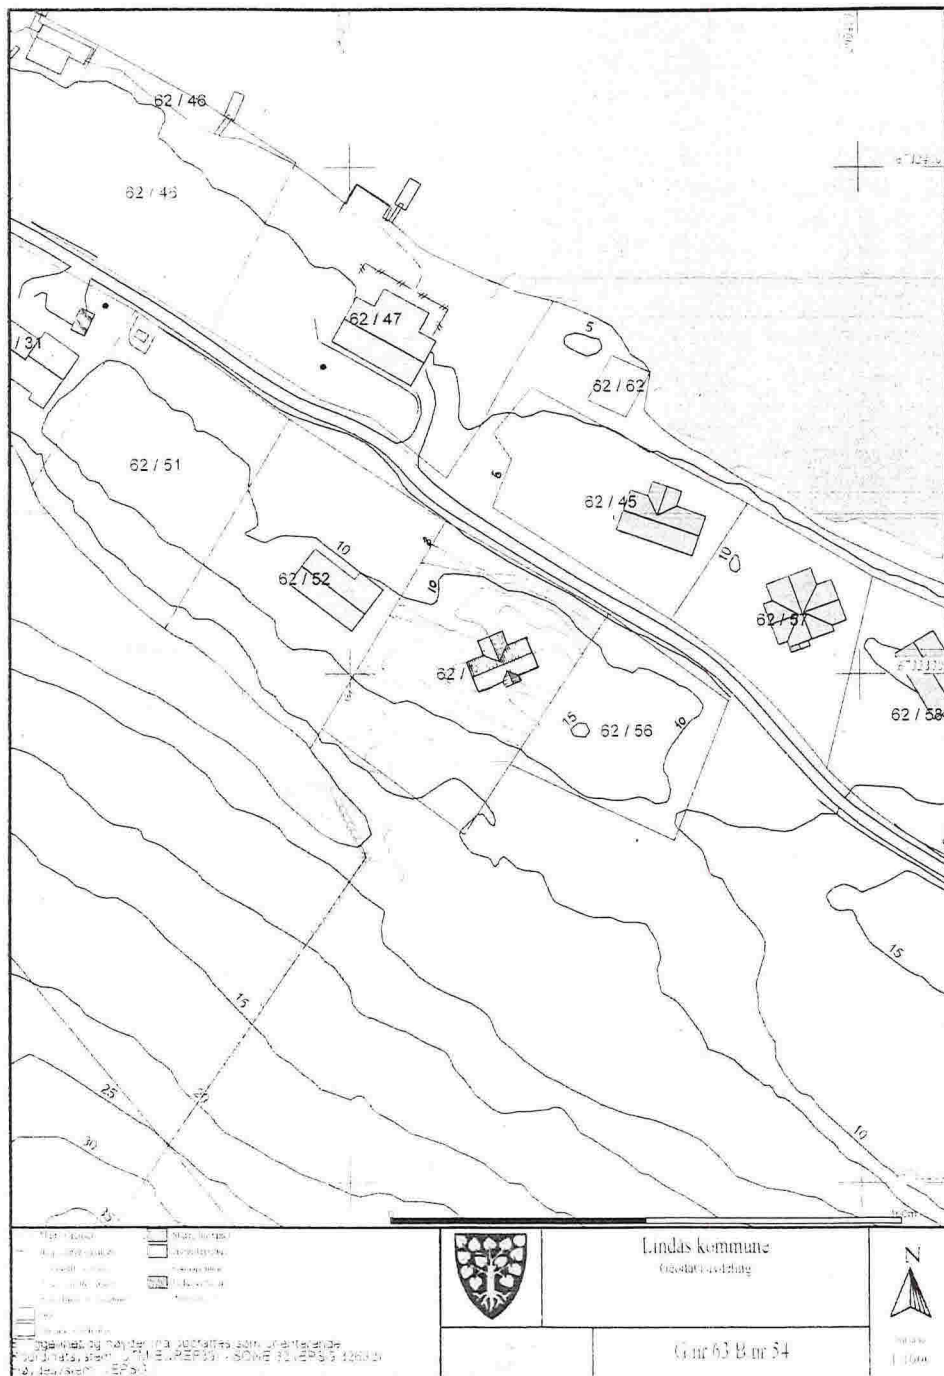

E-1



Fasade 4



Fasade 1

Prosj.feriebustad for Kenneth Bjørnevoll's familie
gnr. 63 , bnr. 54 ,Tofting i Lindås kommune

Disse tegningene kan ikke trykkes ut
prosjektet hos Nordlys AS eller produsent.

Oppdragsnr.:
Dato:
Prosjekt nr.:

NORDLYS
TEKNIKK

Oppdragsnr. 17
10/11/16
11. 27. 10. 15/16
www.nordlys.no


Rev.	Dato	Rev. gjelder	Tegnl.	Rev.

Gnr./Bnr.:	Dato:	Fag:
Adresse	07.09.2017	ARK
Kommune	Tegningsnr.:	Rev.
	A-103	
Fasade 1 og 4	Målestokk	mm
	1:100	

4



Fasade 3

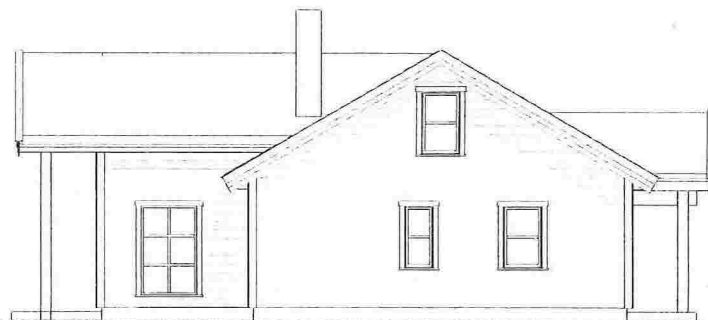

Fasade 2

Prosj.feriebustad for Kenneth Bjørnevoll's familie
gnr. 63 , bnr. 54 ,Tofting i Lindås kommune

Disse tegningene kan ikke trykkes ut
prosjektet hos Nordlys AS eller produsent.

Oppdragsnr.:
Dato:
Prosjekt nr.:


NORDLYS
TEKNIKK

Oppdragsnr. 17
10/11/16
11. 27. 10. 15/16
www.nordlys.no

Rev.	Dato	Rev. gjelder	Tegnl.	Rev.

Gnr./Bnr.:	Dato:	Fag:
Adresse	07.09.2017	ARK
Kommune	Tegningsnr.:	Rev.
	A-104	
Fasade 2 og 3	Målestokk	mm
	1:100	

5

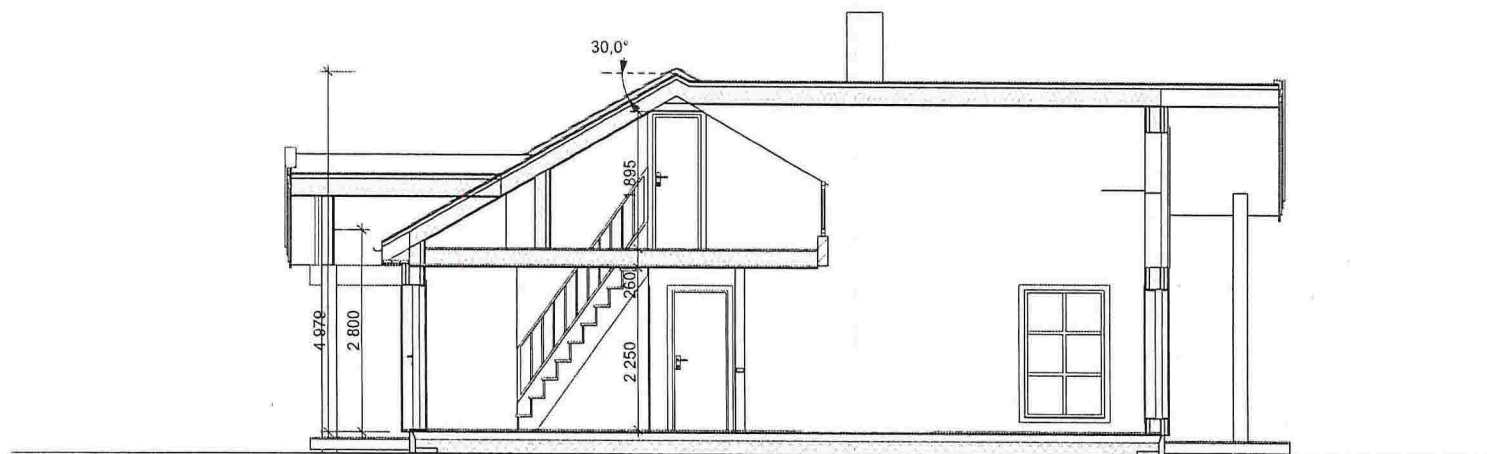


Disse tegningene kan ikke benyttes i
prosjekter hvor Nordlyshytter AS ikke er produsent.

**Prosj.feriebustad for Kenneth Bjørnevoll's familie
gnr. 63 , bnr. 54 ,Tofting i Lindås kommune**

Oppdragsgiver Navn: Prosjekt nr:  Østre Aker vei 17 0581 Oslo Tlf: 22 16 35 00 www.nordlyshytter.no						Tegn.	Gnr./bnr.: Adresse Kommune Snitt A	Dato:	Fag:
						Navn		07.09.2017	ARK
						Saksbh.		Tegningsnr.:	Rev.
						Kontr.		Målestokk	mm
	Rev.	Dato	Rev.	gjelder		Tegn.	Kontr.	1:100	

3

E-2

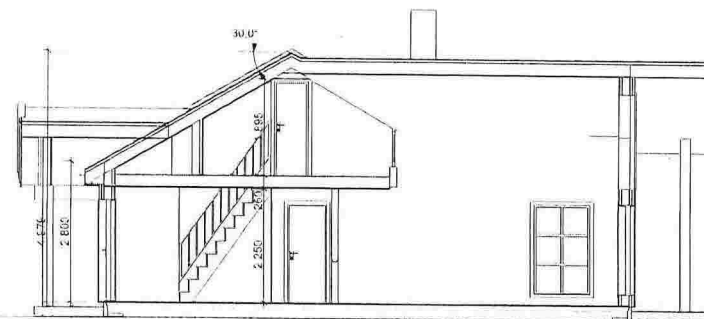

Disse tegningene kan ikke forhandles
personlig hos Nordlys AS, men på forhånd

Oppdragsnavn
Navn
Prosjekt

NORDLYS
AS

Offisielt utgitt av
Nordlys AS
Tlf: +47 40 40 40
www.nordlys.no

Rev.	Dato	Rev. gjeldet	Tegn.	Kontroll.	Navn

Gnr./bnr.:
Adresse
Kommune
Snitt A

Dato	07.09.2017	Fag	ARK
Tegningsnr.	A-102	Rev	
Skala	1:100	Blom	