
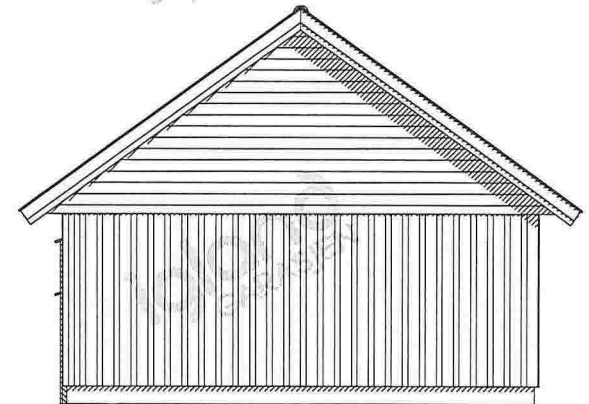
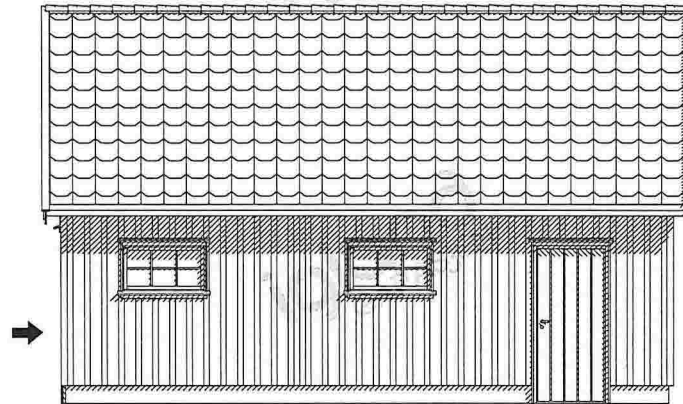
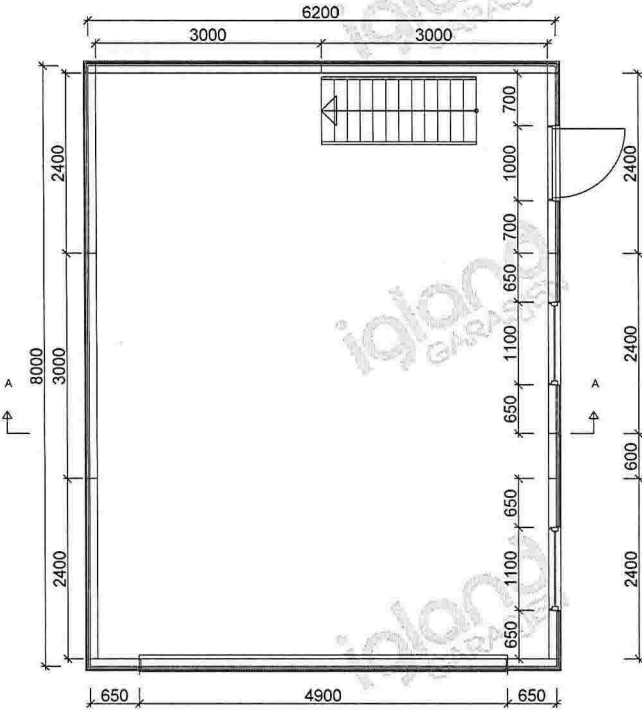


Snitt A-A

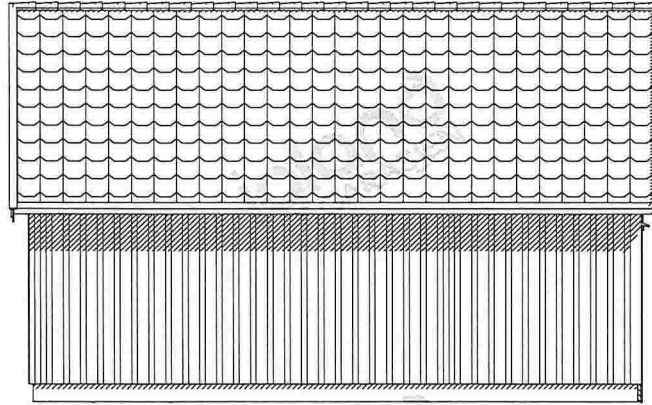

		Tiltakshaver: Tom Gisle Haugen	
		Kundenr: 662394	Konstr/tegnet: Paula
BYA= 49,6	BRA= 46,8	Ordrenr/tilbudsnr: 136487	Takvinkel: 36°
Gnr:	Bnr:	Målestokk: 1:100	Dato: 21.11.2017
		Modell: HUSHOVD	Tegningsnr: 13641512
Tegningen er Igland Garasjen AS eiendom. Kan bare brukes til byggemelding ved kjøp av garasje fra Igland Garasjen AS og må ikke overdras til andre. Eventuelle erstatningssøksmål kan ellers fremføres.			Tlf :37 25 70 70 E-post: post@garasjer.no