


LINDÅS KOMMUNE		Til Ansvarleg for drift av kommunale vegar	
Klassering			
1 MAR 2018		SØKNAD OM AVKØYRSLE FRÅ KOMMUNEVEG	
Ark. saksnr. 18/158	Løpnr. Arbeida på eigedomen kan ikkje settast i gang før løyve frå kommunen er gjeve.		
Saksh.	Tilgangskode		
Tiltakshavar	KJARTAN REFSDAL	Tlf.	
Ansvarleg søkjar/utførande	KJARTAN REFSDAL	Tlf.	90886858
Byggeplassadresse		Gnr./bnr	95/1.2
Vegstrekning	REFSDAL X SKODVIN	Stad	REFSDAL
Tiltaket ligg i område med reguleringsplan		Nei <input checked="" type="checkbox"/> (Søknaden vert handsama hjå Teknisk drift).	
Ja <input type="checkbox"/> Namn på planen:		(Søknaden vert handsama hjå Byggesak).	
Søknad om avkøyrslø			
<input type="checkbox"/> Ny avkøyrslø	<input type="checkbox"/> Bustadeiningar antall.....stk		
<input type="checkbox"/> Utvida bruk av eksisterande avkøyrslø	<input type="checkbox"/> Hytte antall stk		
<input type="checkbox"/> Flytting av eksisterande avkøyrslø	<input type="checkbox"/> Industri/Næring		
<input type="checkbox"/> Stenging	<input type="checkbox"/> Driftsavkøyrslø		
<input checked="" type="checkbox"/> Anna føremål.....	<input type="checkbox"/> Andre	LASTELOMME FOR I ØMMER	
Vedlegg			
<input checked="" type="checkbox"/> Det vert vist til vedlagt kart/skisse i målestokk 1:500, med påteikna målsett tiltak, som viser avkøyrslø.			
Signatur			
Eg er kjend med at vanlege fristar for handsaming ikkje gjeld før løyve til avkøyring er avklart.			
Dato:	Tiltakshavar		
1/3 2018	Kjartan Refsdal		
Søknad motteke i Teknisk drift, Dato			
<input type="checkbox"/> Uttale	<input type="checkbox"/> Søknad godkjent	<input type="checkbox"/> Søknad avslått	
Merknader/vilkår			
<input type="checkbox"/> Sikta ut frå avkøyrsla skal vere slik at busker, tre o.l. ikkje skal vere til hinder for sikta. Terreng eller plantar må ikkje kome høgare enn 0,5m over vegbana.			
<input type="checkbox"/> Der avkøyrsla er til hinder for overvatn i veggroft, skal det leggst ned min. 200mm drensør. Røret skal vere køyrestert og leggst slik at veggroft ikkje vert skada og at grøftevatn får fritt avløp. Støypekantar o.l. som kan skade snøryddeutstyr skal ikkje byggast nærare offentleg veg enn 1m.			
<input type="checkbox"/> Det skal ikkje førast overvatn ut i offentleg veg. På den første meter frå vegkanten skal det vere eit fall frå offentleg veg på 3cm.			
<input type="checkbox"/> Vedlikehald av drensør og frisksfelt skal til eikvar tid haldast vedlike av tiltakshavar.			
<input type="checkbox"/> Svingradius frå avkøyrsla skal i vegkant være min. 3,5m, på begge sider av avkøyrsla.			
<input type="checkbox"/> Avkøyrsla skal verte plassert som vist i søknaden			
<input type="checkbox"/> Avkøyrsla skal verte plassert som vist i detaljskisse på baksida av dette arket.			
<input type="checkbox"/> Det skal være mogeleg å snu på eigen grunn.			
<input type="checkbox"/>			
Ansvarleg for drift av kommunale vegar Dato.....sign.			

N6734402, Ø295424 +

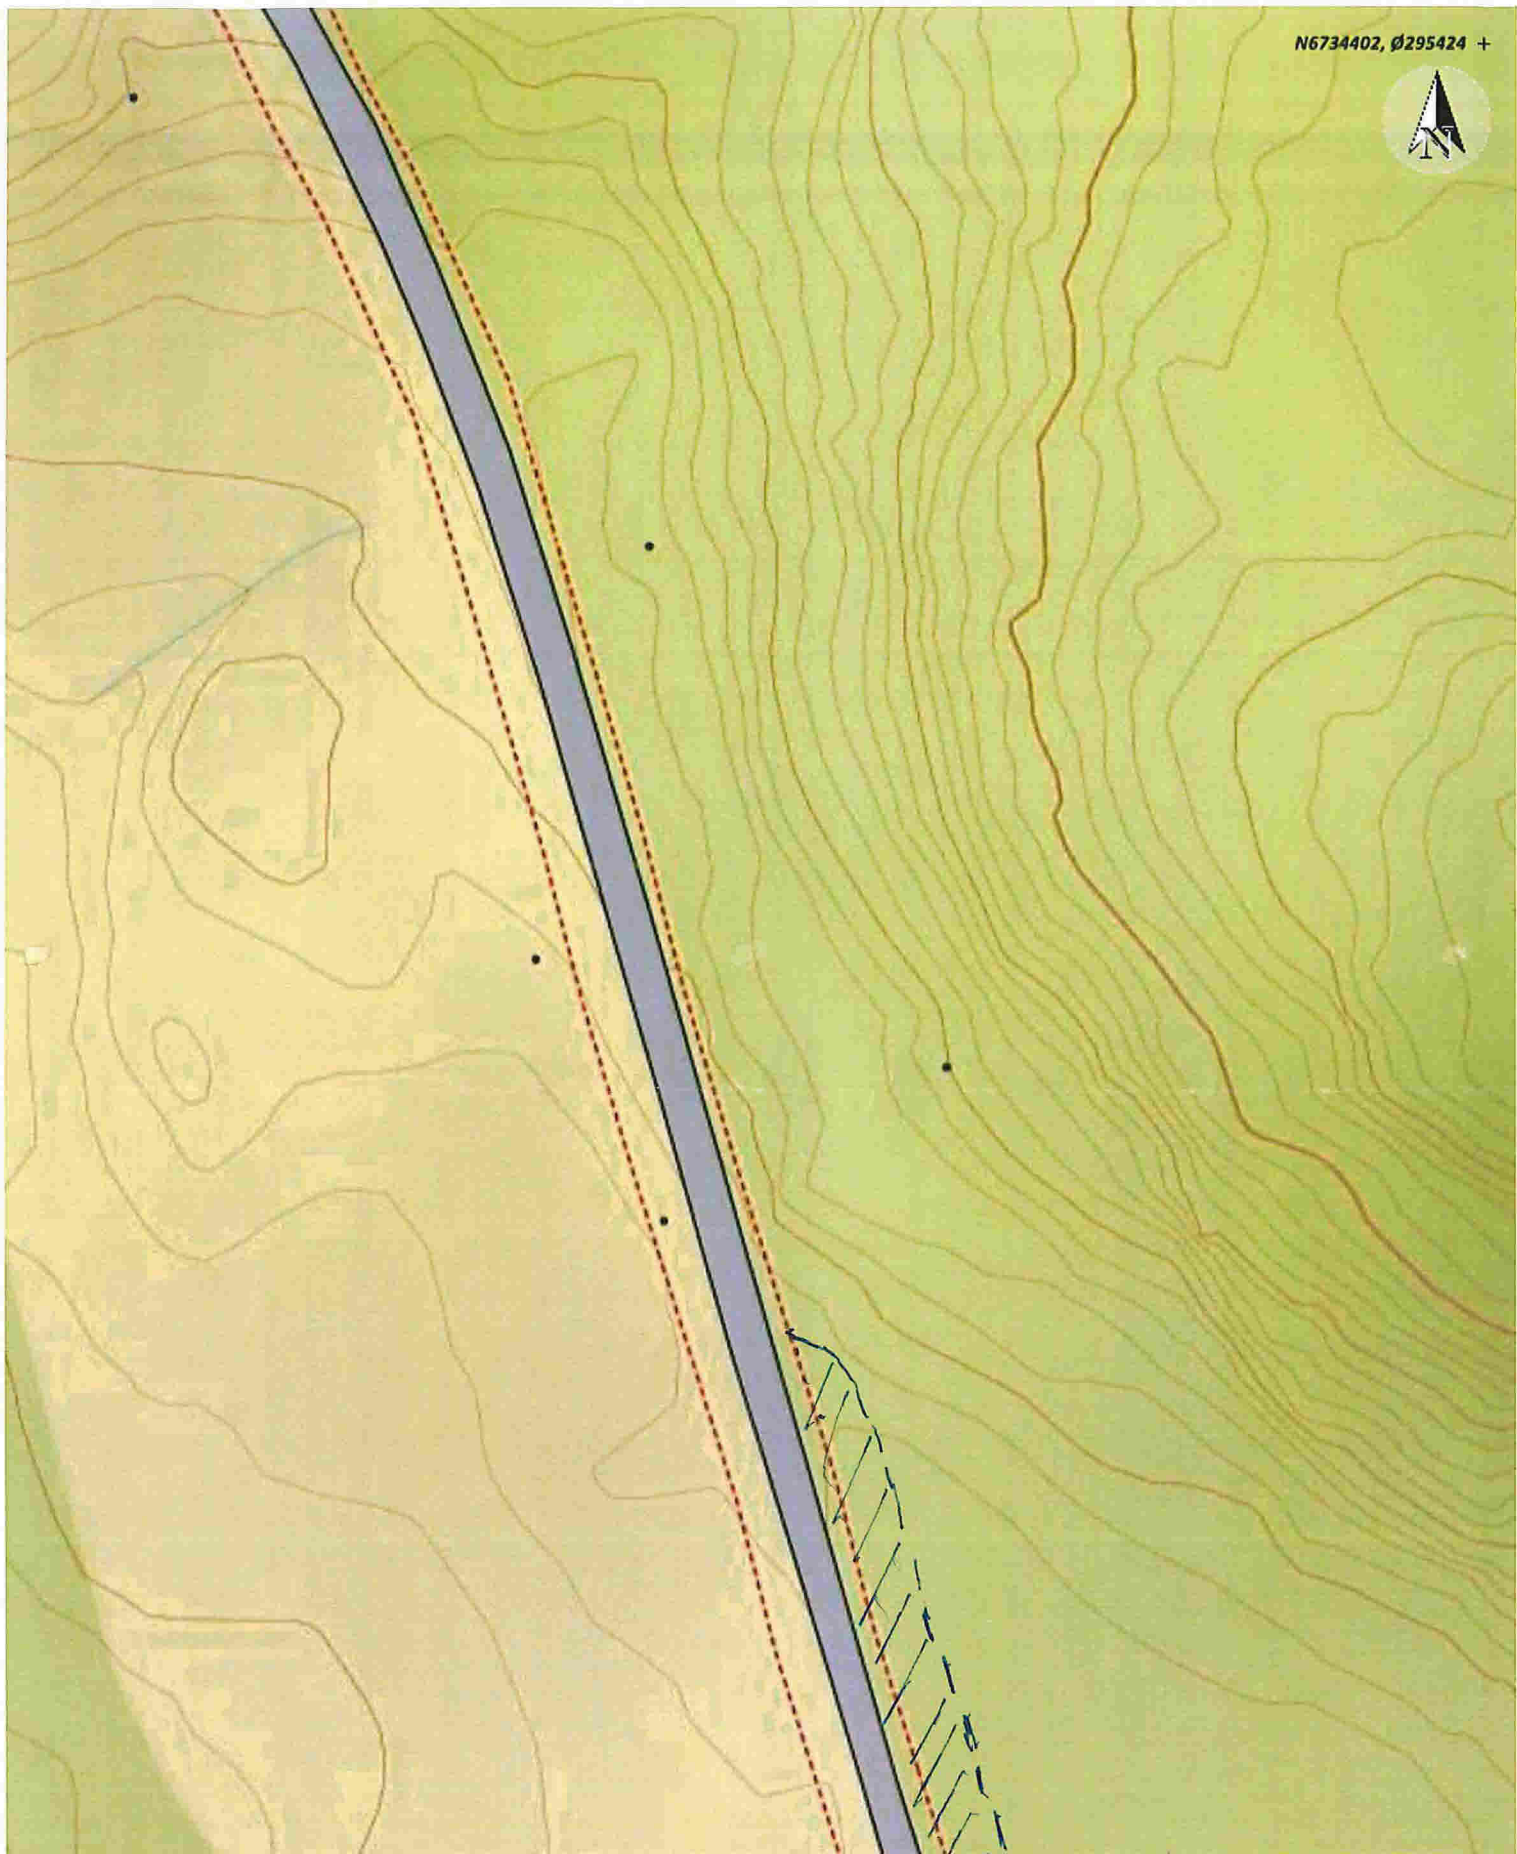

Situasjonskart - Skodvinsvegen gbnr 95/1		Dato: 01-03-2018
		Målestokk: 1:500

+ N6734258, Ø295324

Data fra Kartverket, Norge Digitalt og Nordhordland digitalt



15m

