



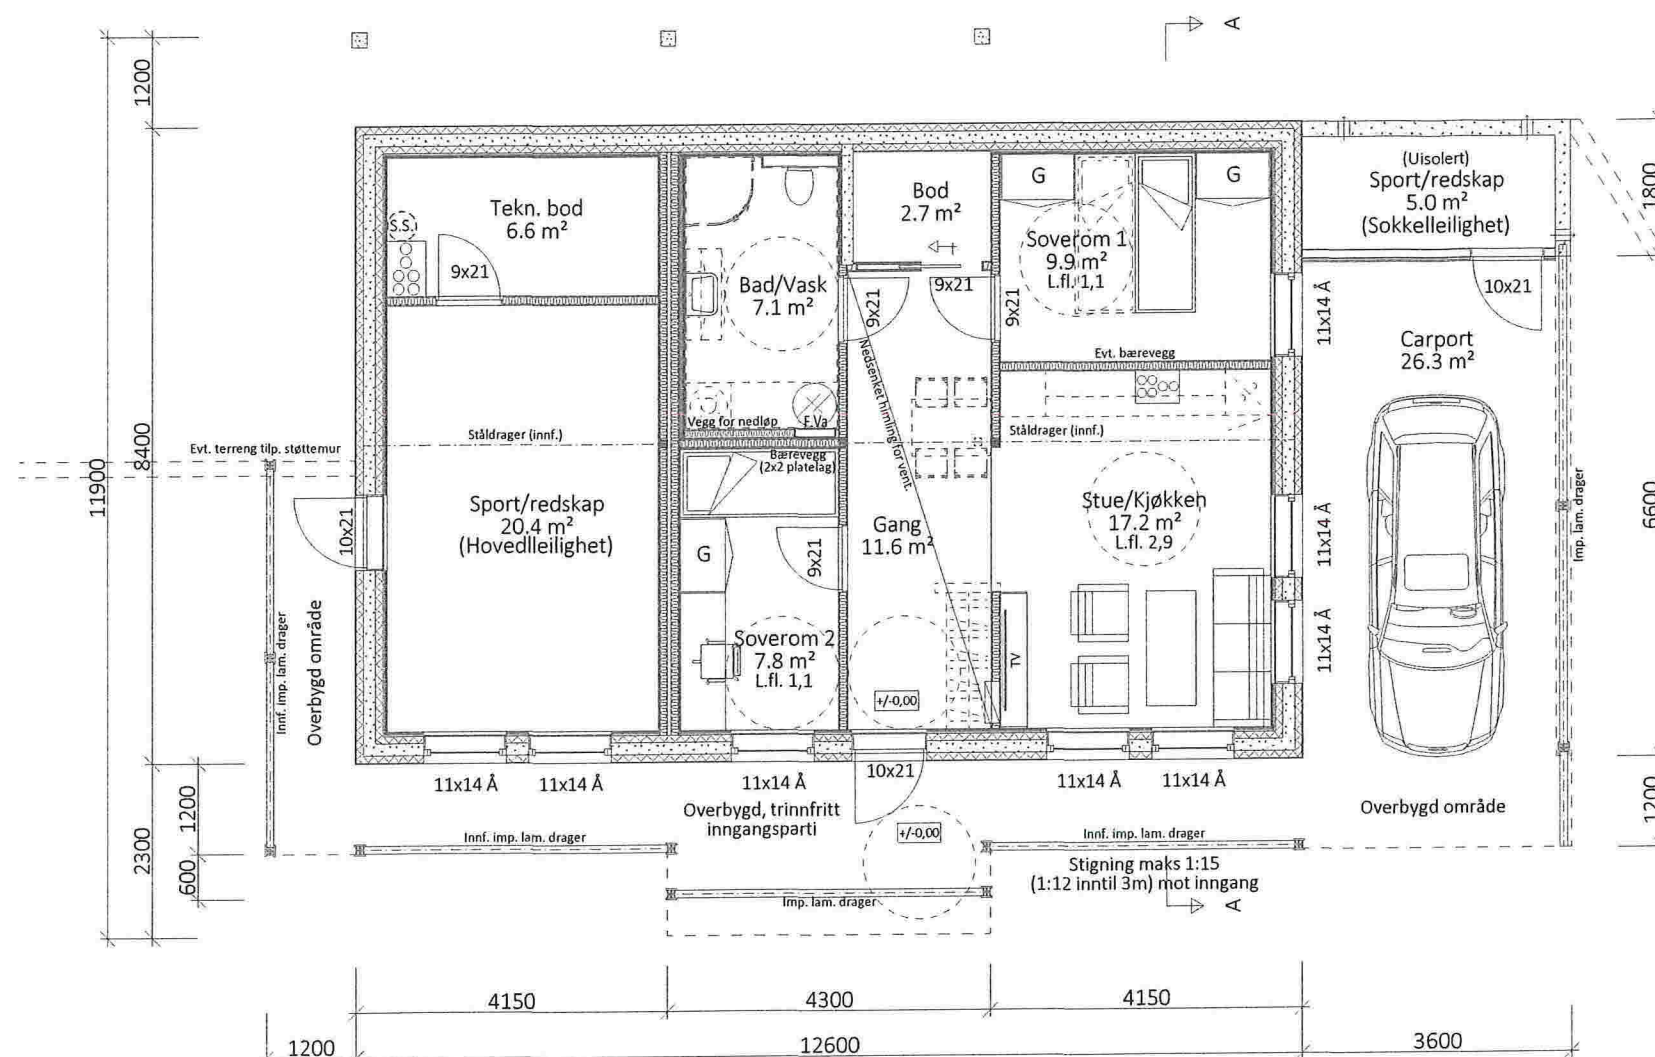

UNDERETASJEPLAN M/UTLEIELEILIGHET

Grunnmur bolig: 350 mm termomur + 50 mm innv. isolasjon/påføring
Trinnfri gangatkomst fra biloppstillingsplass til inngang, stigning maks 1:15 (1:12 inntil 3m), jfr TEK 10, kap. 8.6.
Det må søkes om dispensasjon fra dagslysfaktor for Soverom 1 (TEK 10 kap. 13-12)

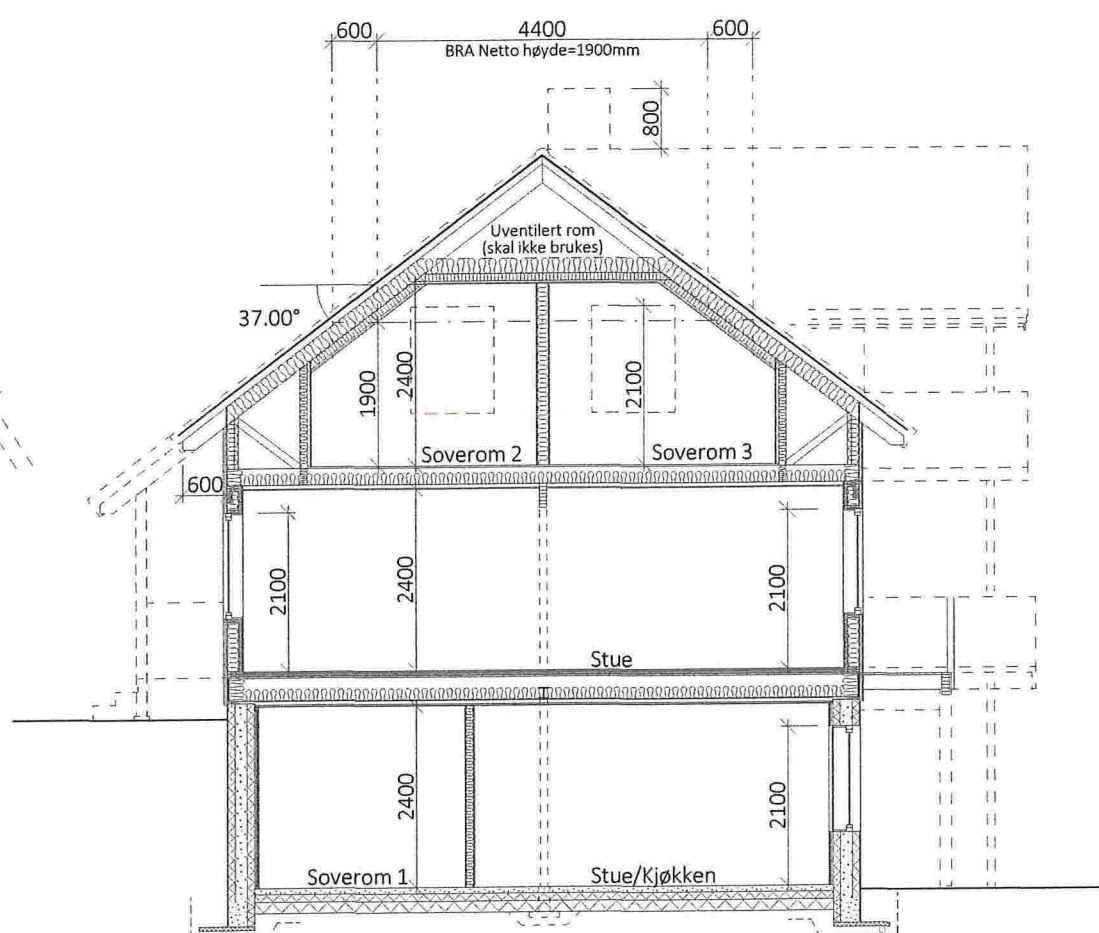

SNITT A-A

EGEN TYPE
Tradisjon
TEK10 01.01.2016

Utleieleilighet:

Arealberegninger i hht. NS 3940	Bruksareal BRA i m²		
	Pr etasje	Utvendig bod/garasje	Sum BRA
U. etg. plan	59.6	5.4	65.0
SUM :	59.6	5.4	65.0

Hovedleilighet:

Arealberegninger i hht. NS 3940	Bruksareal BRA i m²		
	Pr etasje	Utvendig bod/garasje	Sum BRA
U. etg. plan	0.0	27.4	27.4
H. etg. plan	97.3	0.0	97.3
2. etg. plan	72.9	0.0	72.9
SUM :	170.2	27.4	197.6
BYA :	177.3	0.0	177.3

SØKNADSTEGNING

Prosjekt: BOLIG m/UTLEIELEILIGHET - EGEN TYPE Tradisjon
Tegning vedr.: UNDERETASJEPLAN OG SNITT
Tiltakshaver: SILJE HAUKØY & ROGER SÆTRAN
Byggsted: LINDÅS - Vabø Bustadfelt Tomt 12 G.nr.: 102 B.nr.: 121
Arkitekt: E.A. SMITH AS AVD. HIBA HUS - 5239 RÅDAL
Leverandør: STEVNEBØ BYGGEVARE AS - 5937 BØVÅGEN


Prosjekt ID: 17-092
Tegn.nr.: 501
Målestokk: 1:100 A3
Dato: 27.09.2017
Tegnet av: RS
Tlf. 40006375
Tlf. 56349460

DATA DESIGN SYSTEM




Tegningen er beskyttet i.h.t. lov om opphavsrett.

E-2

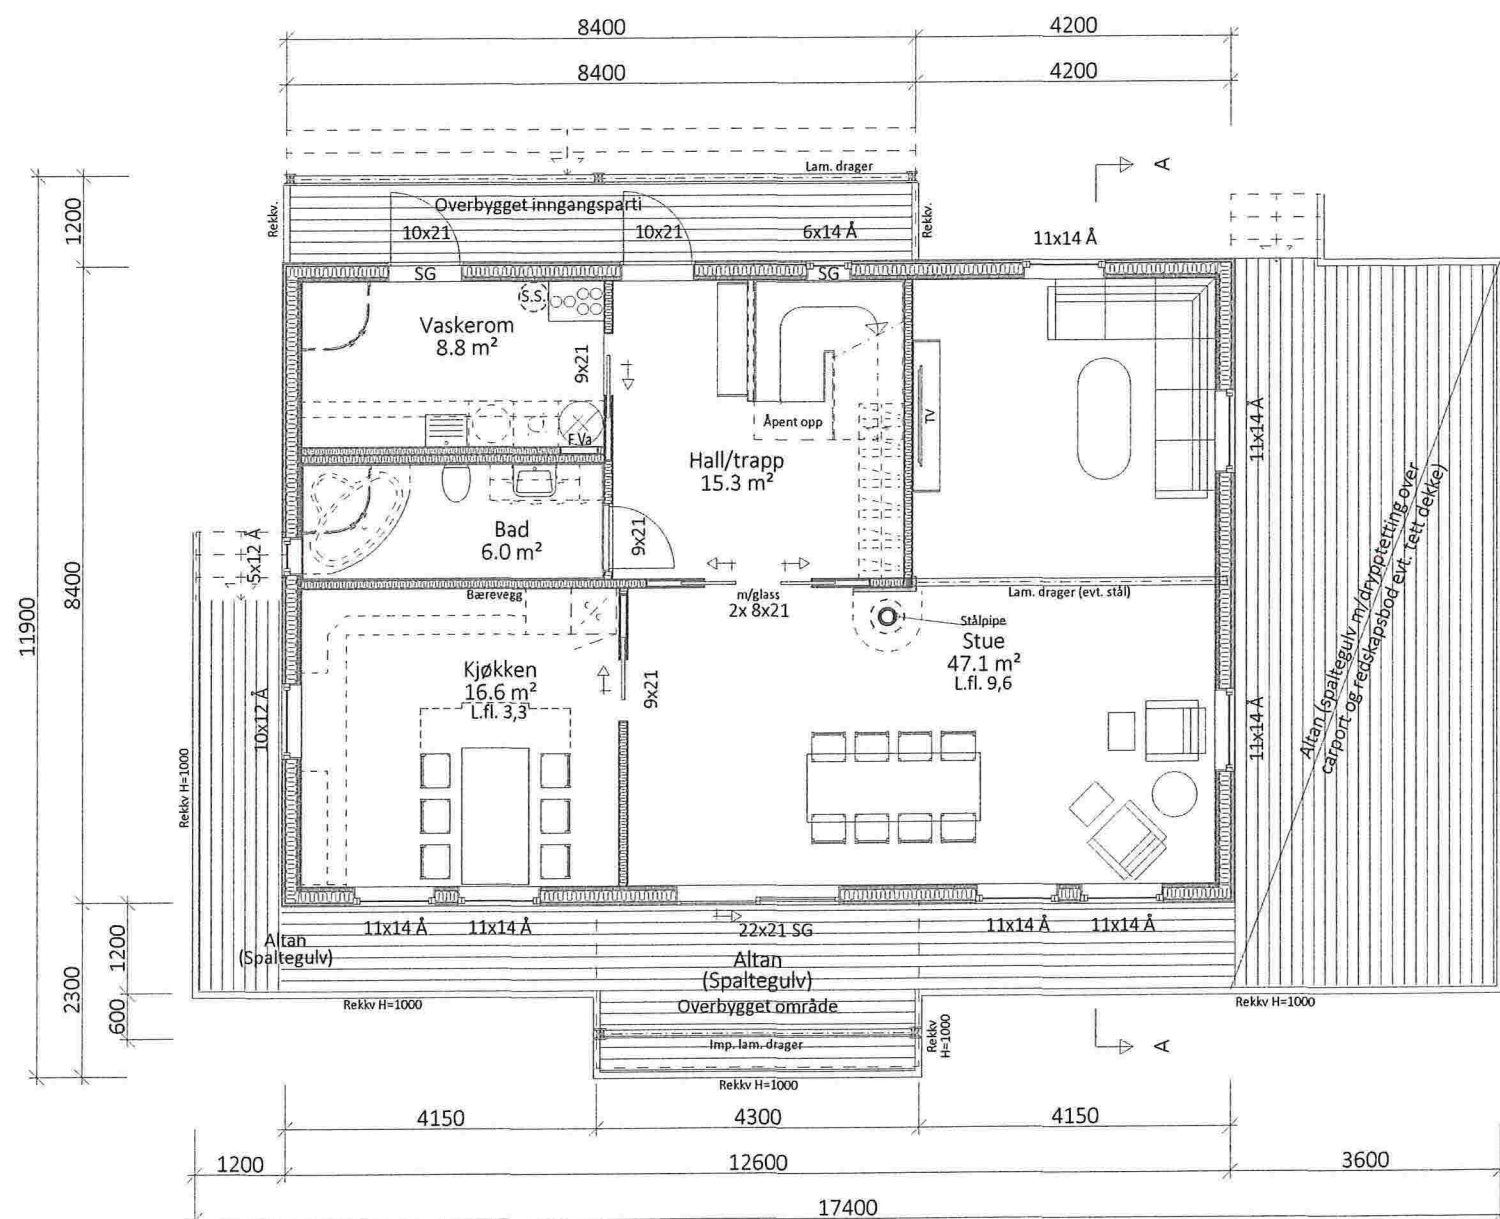

HOVEDETASJEPLAN

SG = Personssikkerhetsglass
Tre-yttervegg: 148mm + 48mm innlekting, 150+50mm isolasjon.
Trinnfri gangatkomst fra biloppstillingsplass til inngang, stigning maks 1:15 (1:12 inntil 3m), jfr TEK 10, kap. 8.6.

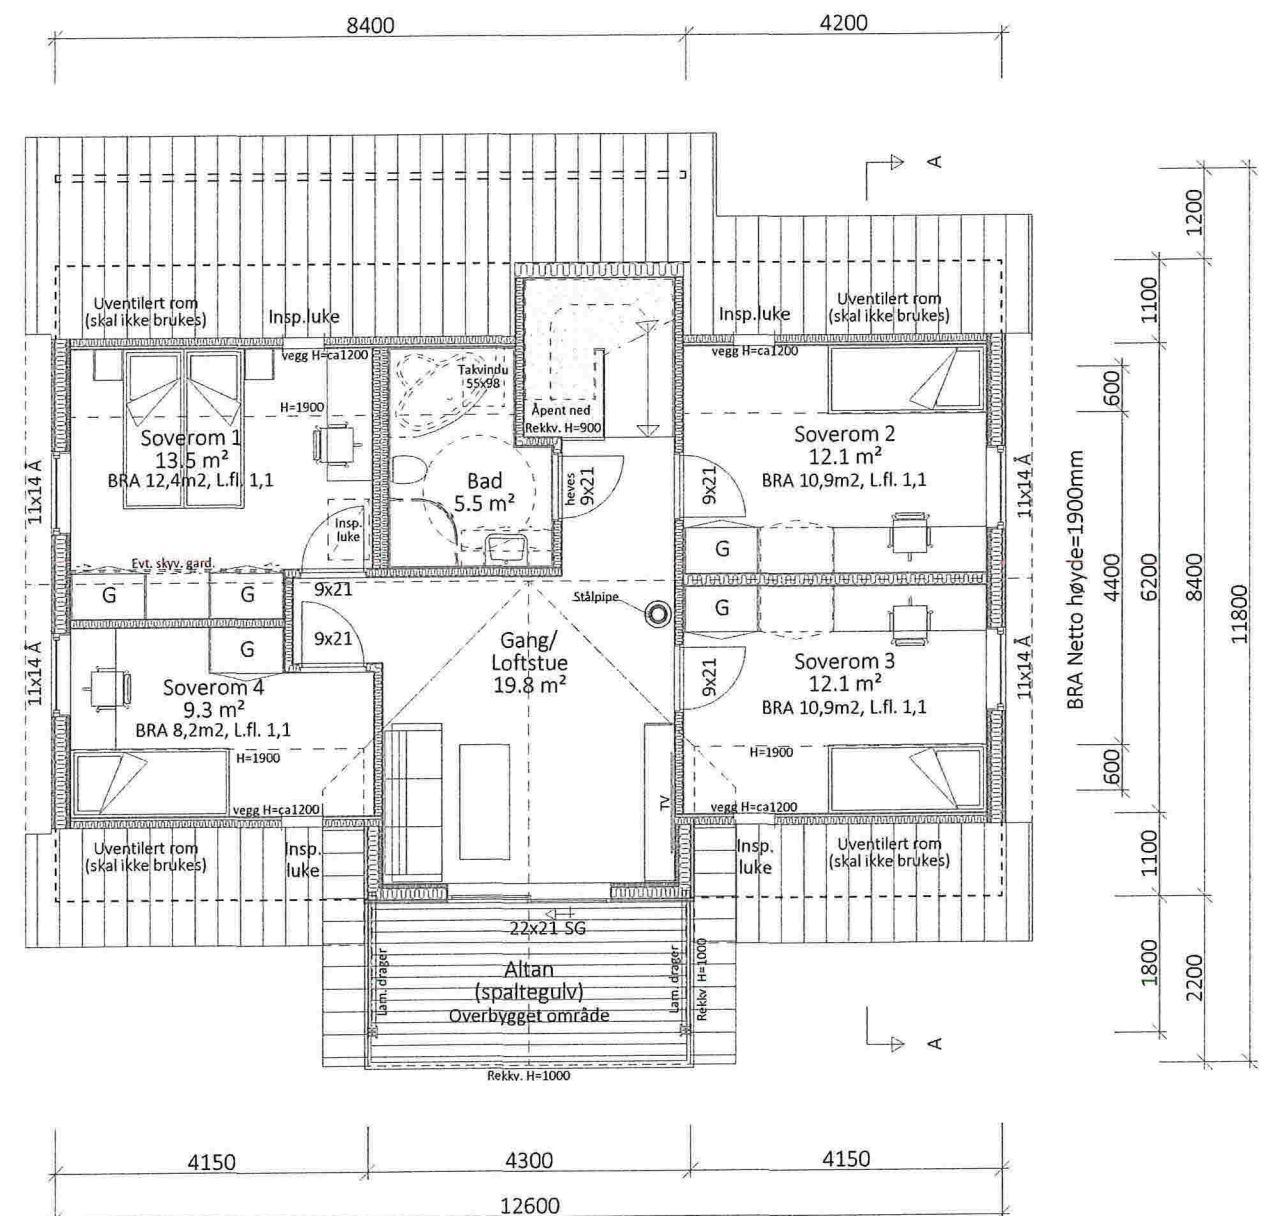

LOFTSETASJEPLAN

(Oppgitt romareal=gulvflate)
SG = Personssikkerhetsglass
Tre-yttervegg: 148mm + 48mm innlekting, 150+50mm isolasjon.
Dagslysfaktor for Soverom 1 (TEK 10 kap. 13-12) er beregnet etter NBI 421.626 fig. 231.



SØKNADSTEGNING

Prosjekt: BOLIG m/UTLEIELEILIGHET - EGEN TYPE Tradisjon
Tegning vedr.: HOVEDETASJEPLAN & LOFTSETASJEPLAN
Tiltakshaver: SILJE HAUKØY & ROGER SÆTRAN
Byggested: LINDÅS - Vabø Bustadfelt Tomt 12 G.nr.: 102 B.nr.: 121
Arkitekt: E.A. SMITH AS AVD. HIBA HUS - 5239 RÅDAL
Leverandør: STEVNEBØ BYGGEVARE AS - 5937 BØVÅGEN

Prosjekt ID: 17-092
Tegn.nr.: 502
Målestokk: 1:100 A3
Dato: 27.09.2017
Tegnet av: RS
Tlf. 40006375
Tlf. 56349460



Tegningen er beskyttet i.h.t. lov om opphavsrett.

EGEN TYPE
Tradisjon
TEK10 01.01.2016

E-3



FASADE MOT NORDØST



FASADE MOT NORDØST
MÅLESTOKK 1:200

SØKNADSTEGNING

DATA DESIGN SYSTEM

EGEN TYPE
Tradisjon
TEK10 01.01.2016


Prosjekt: BOLIG m/UTLEIELEILIGHET - EGEN TYPE Tradisjon
Tegning vedr.: FASADE MOT NORDØST
Tiltakshaver: SILJE HAUKØY & ROGER SÆTRAN
Byggested: LINDÅS - Vabø Bustadfelt Tomt 12 G.nr.: 102 B.nr.: 121
Arkitekt: E.A. SMITH AS AVD. HIBA HUS - 5239 RÅDAL
Leverandør: STEVNEBØ BYGGEVARE AS - 5937 BØVÅGEN

Prosjekt ID: 17-092
Tegn.nr.: 503
Målestokk: 1:100 A3
Dato: 27.09.2017
Tegnet av: RS
Tlf. 40006375
Tlf. 56349460



Tegningen er beskyttet i.h.t. lov om opphavsrett.

E-4

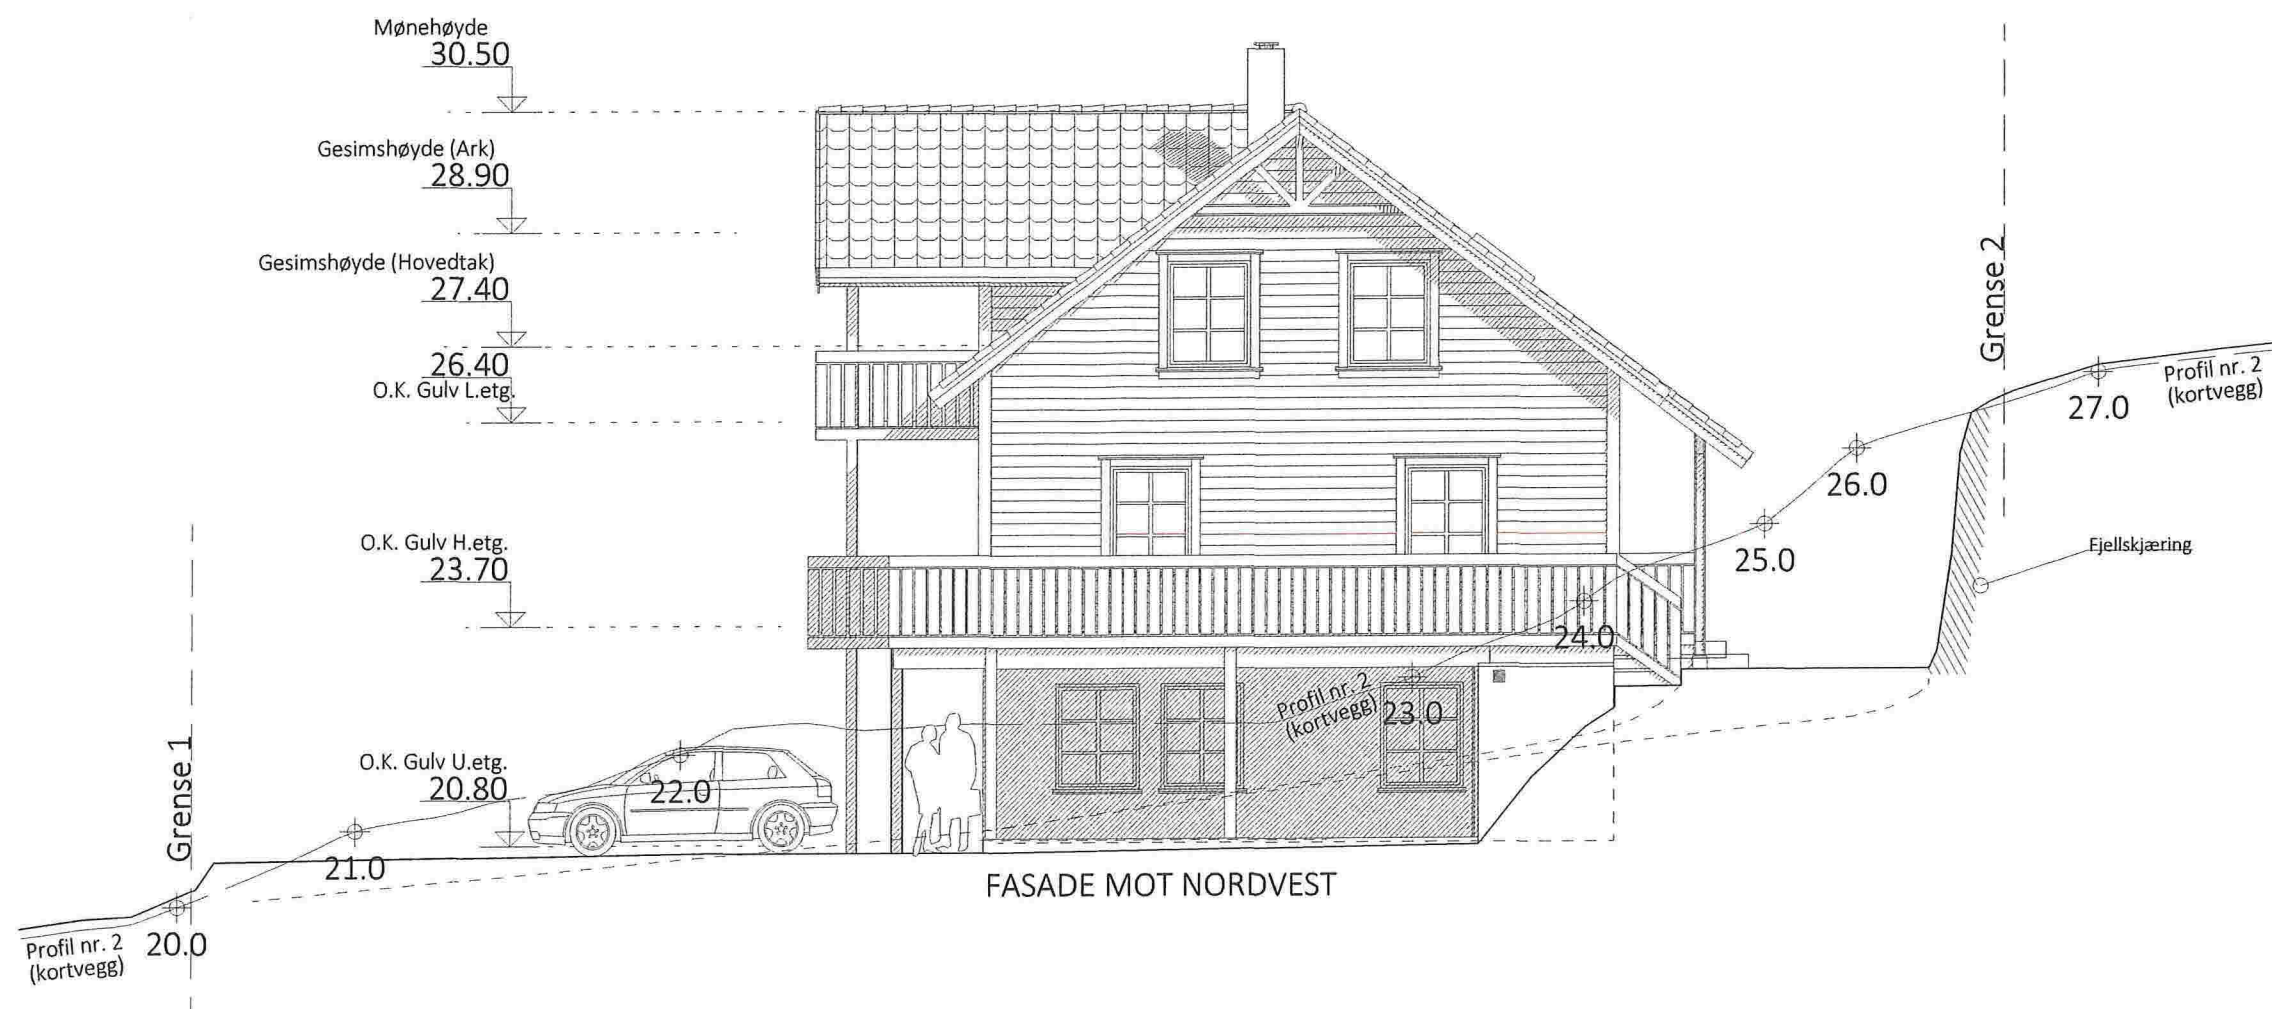

EGEN TYPE
Tradisjon
TEK10 01.01.2016

SØKNADSTEGNING

DATA DESIGN SYSTEM

Prosjekt: BOLIG m/UTLEIELEILIGHET - EGEN TYPE Tradisjon
Tegning vedr.: FASADE MOT NORDVEST
Tiltakshaver: SILJE HAUKØY & ROGER SÆTRAN
Byggested: LINDÅS - Vabø Bustadfelt Tomt 12 G.nr.: 102 B.nr.: 121
Arkitekt: E.A. SMITH AS AVD. HIBA HUS - 5239 RÅDAL
Leverandør: STEVNEBØ BYGGEVARE AS - 5937 BØVÅGEN


Prosjekt ID: 17-092
Tegn.nr: 504
Målestokk: 1:100 A3
Dato: 27.09.2017
Tegnet av: RS

Tlf. 40006375
Tlf. 56349460



Tegningen er beskyttet i.h.t. lov om opphavsrett.

E-5

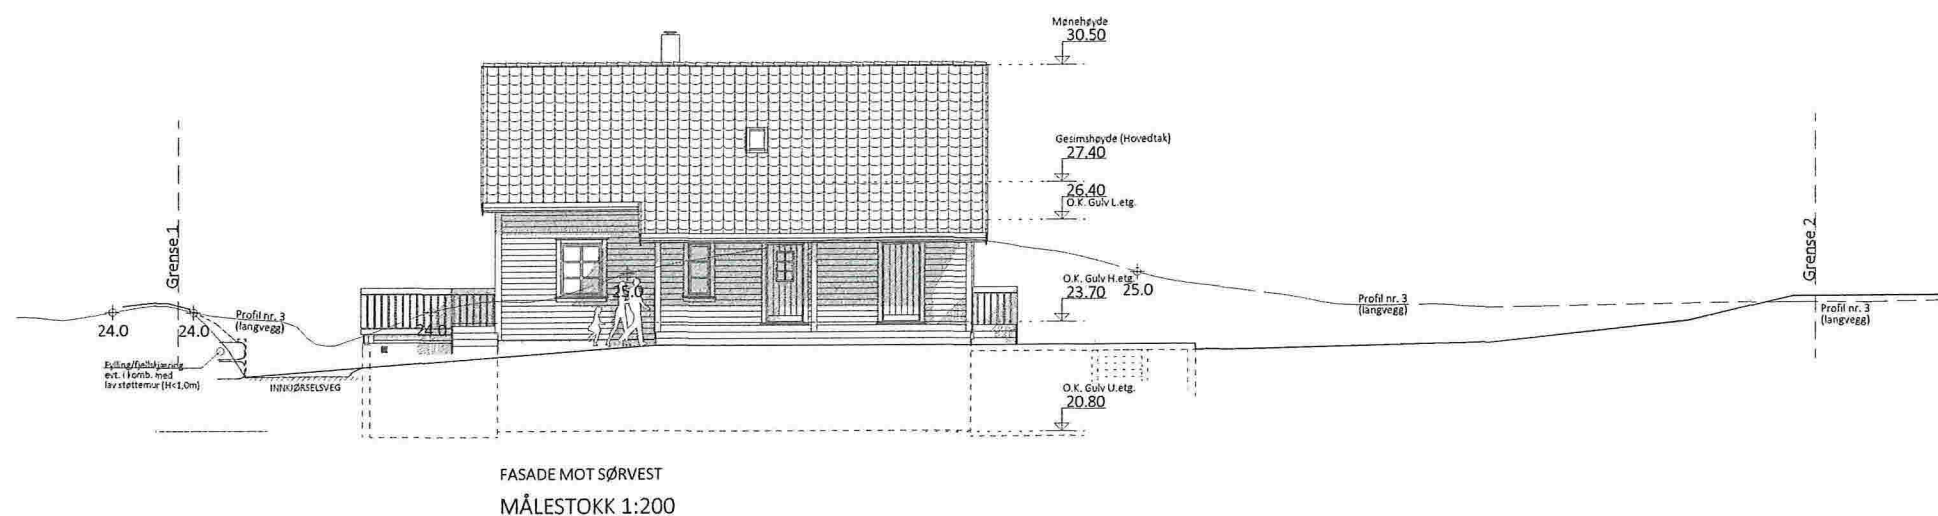

SØKNADSTEGNING

Prosjekt: BOLIG m/UTLEIELEILIGHET - EGEN TYPE Tradisjon
 Tegning vedr.: FASEDE MOT SØRVEST
 Tiltakshaver: SILJE HAUKØY & ROGER SÆTRAN
 Byggested: LINDÅS - Vabø Bustadfelt Tomt 12 G.nr.: 102 B.nr.: 121
 Arkitekt: E.A. SMITH AS AVD. HIBA HUS - 5239 RÅDAL
 Leverandør: STEVNEBØ BYGGEVARE AS - 5937 BØVÅGEN

Prosjekt ID: 17-092
 Tegn.nr: 505
 Målestokk: 1:100 A3
 Dato: 27.09.2017
 Tegnet av: RS


TIF. 40006375
 TIF. 56349460



Tegningen er beskyttet i.h.t. lov om opphavsrett.

EGEN TYPE
 Tradisjon
 TEK10 01.01.2016

E-6

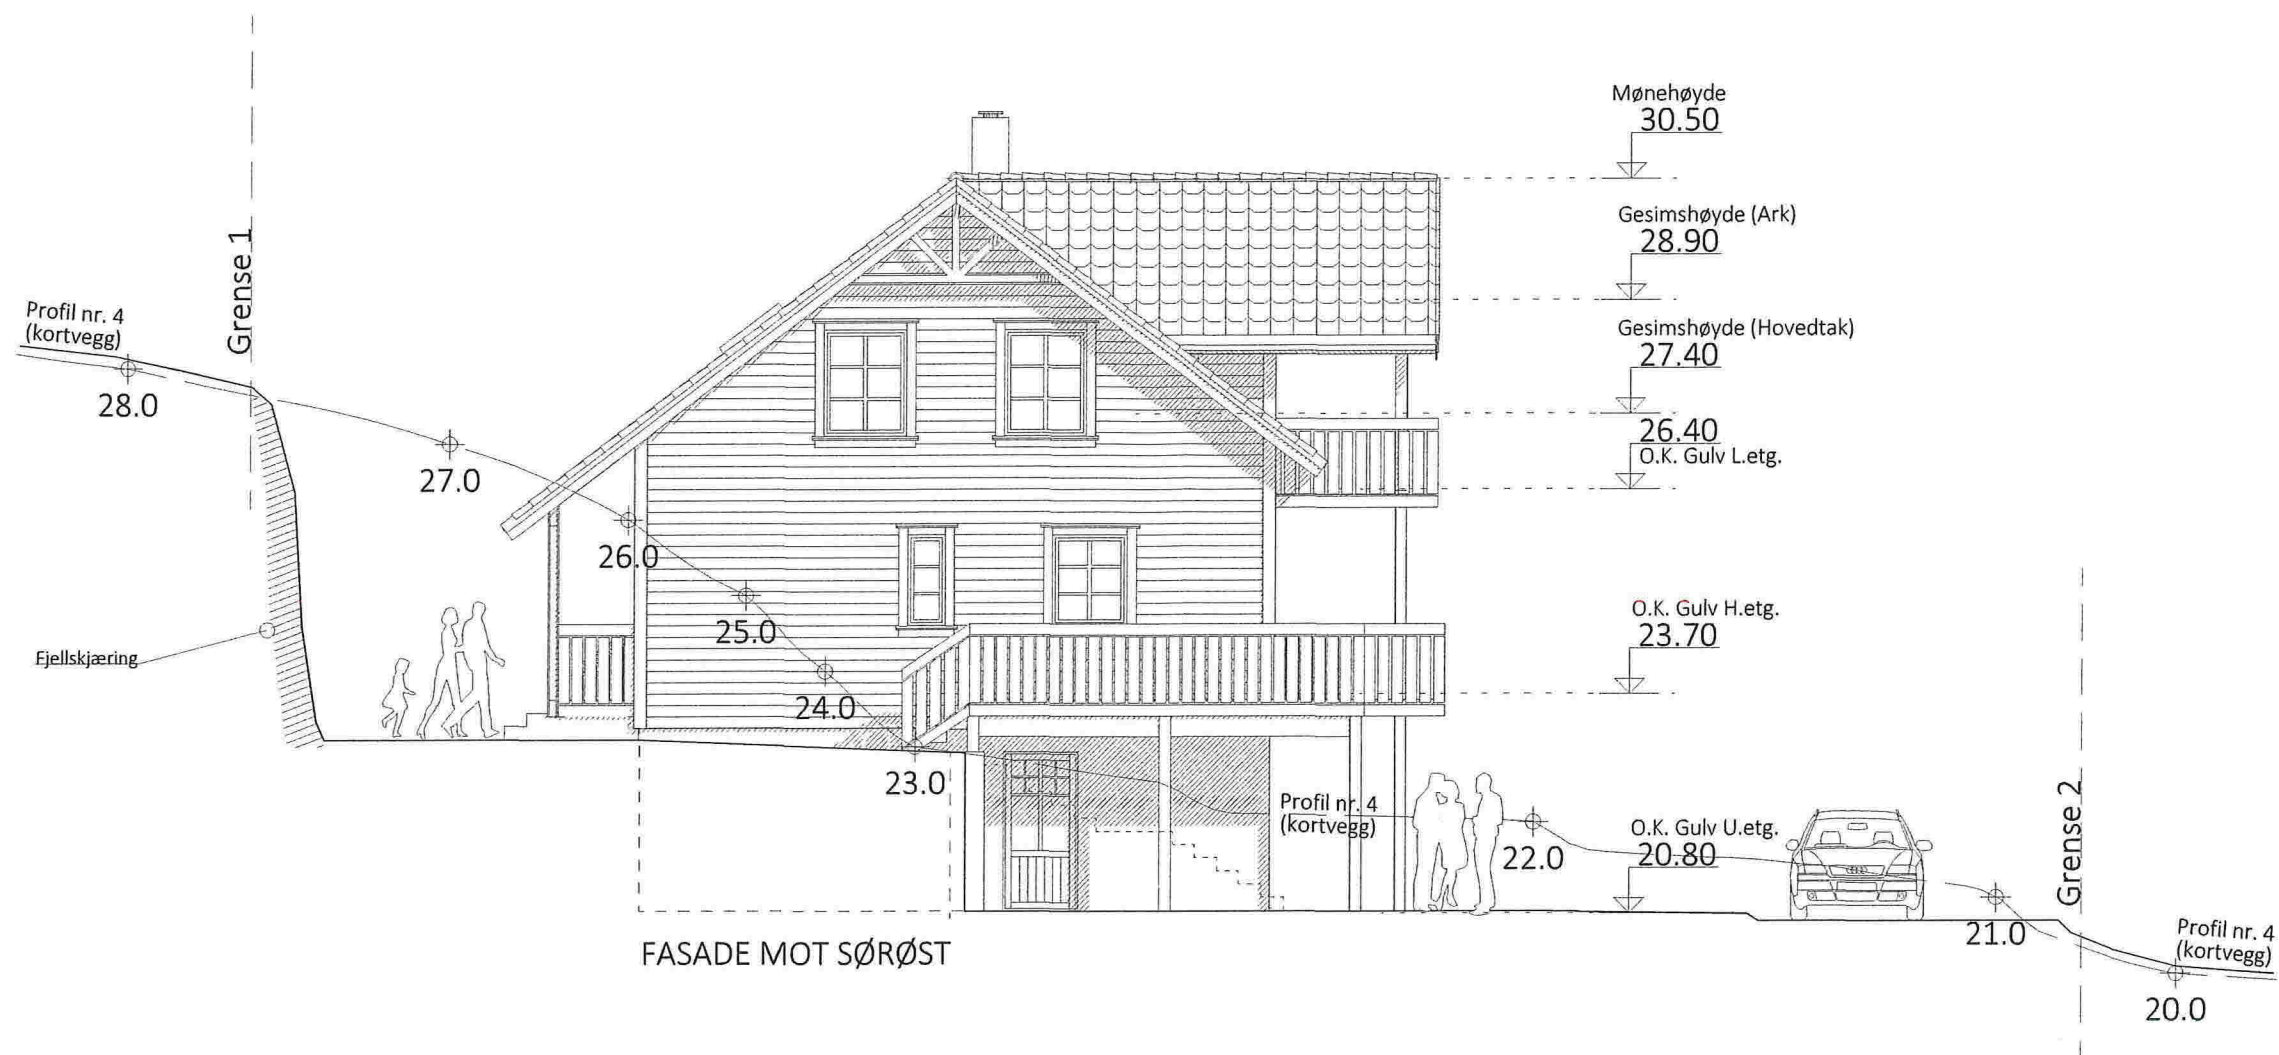

SØKNADSTEGNING

DATA DESIGN SYSTEM

EGEN TYPE
Tradisjon
TEK10 01.01.2016

Prosjekt: BOLIG m/UTLEIELEILIGHET - EGEN TYPE Tradisjon
Tegning vedr.: FASADE MOT SØRØST
Tiltakshaver: SILJE HAUKØY & ROGER SÆTRAN
Byggested: LINDÅS - Vabø Bustadfelt Tomt 12 G.nr.: 102 B.nr.: 121
Arkitekt: E.A. SMITH AS AVD. HIBA HUS - 5239 RÅDAL
Leverandør: STEVNEBØ BYGGEVARE AS - 5937 BØVÅGEN

Prosjekt ID: 17-092
Tegn.nr.: 506
Målestokk: 1:100 A3
Dato: 27.09.2017
Tegnet av: RS

Tlf. 40006375
Tlf. 56349460



Tegningen er beskyttet i.h.t. lov om opphavsrett.