
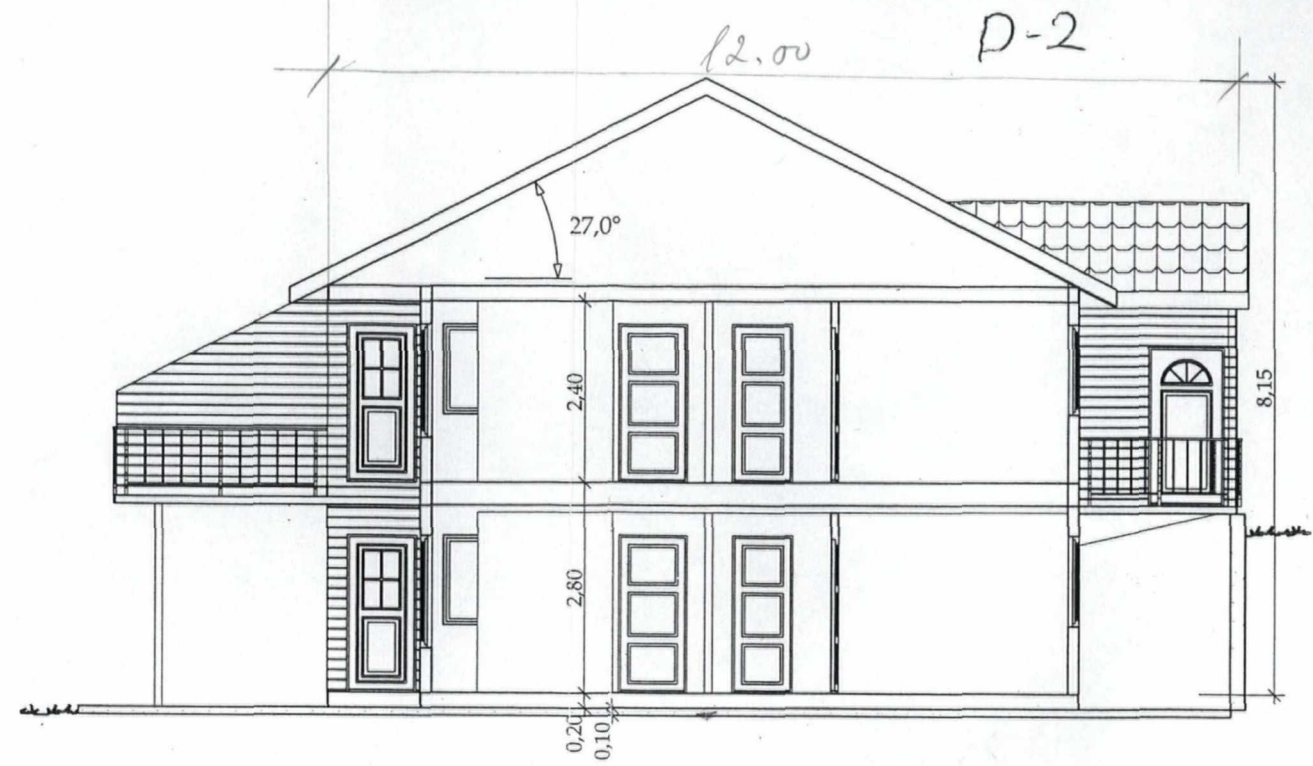


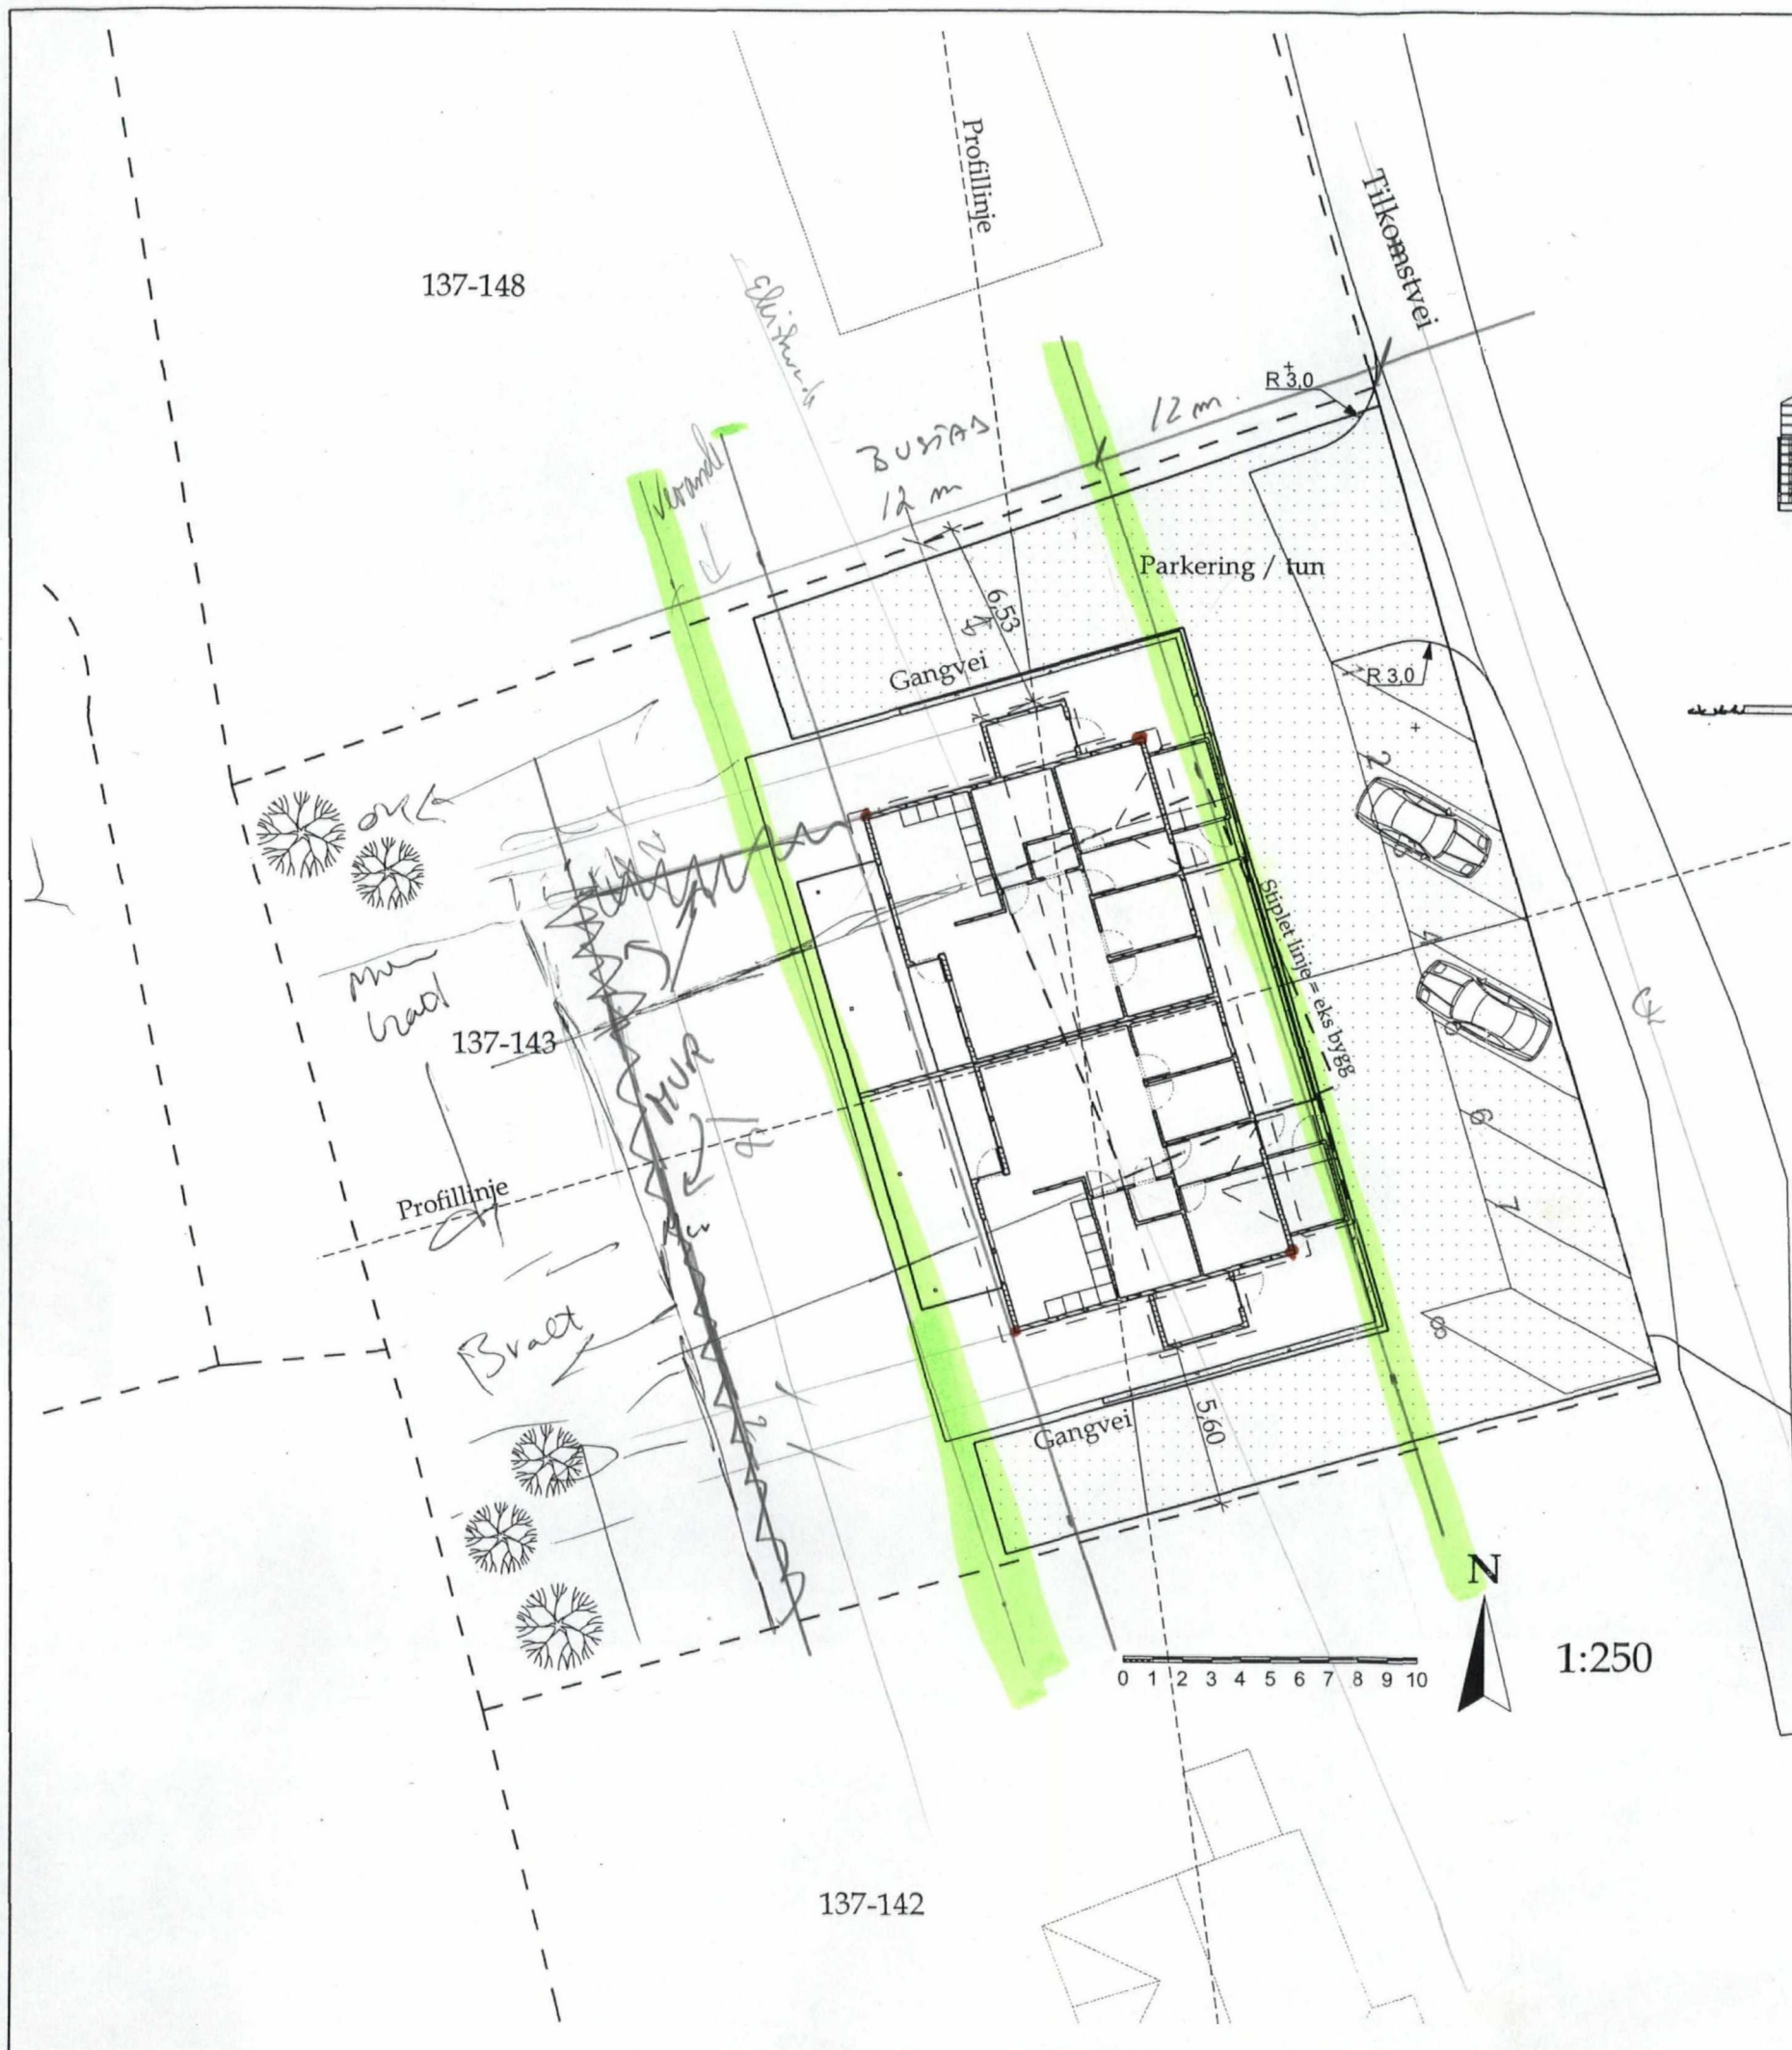


Snitt 1:100

Alternativ plassering av bolig
ref. tegning 102


LINDÅS KOMMUNE	
AREAL OG MILJØAVDELINGA	
Arkivnr: 137/143	
26 APR 2005	
05/580	Lapenn.
Saksnr: SVTD	Grad.

Rev.	Rev. gjelder	Sign.	Dato
Tiltakshaver - Prosjekt		Dato:	Dato:
Majo Eie		25.04.05	
Alversu		Tegner:	Kontroll:
Gnr 137		ØS	
Innhold tegning:		Målestokk:	
Alte		1:250/1:100	
Alver Design		Saksnr:	Rev:
		2004010	
		Tegn.nr:	
		107	

F-2

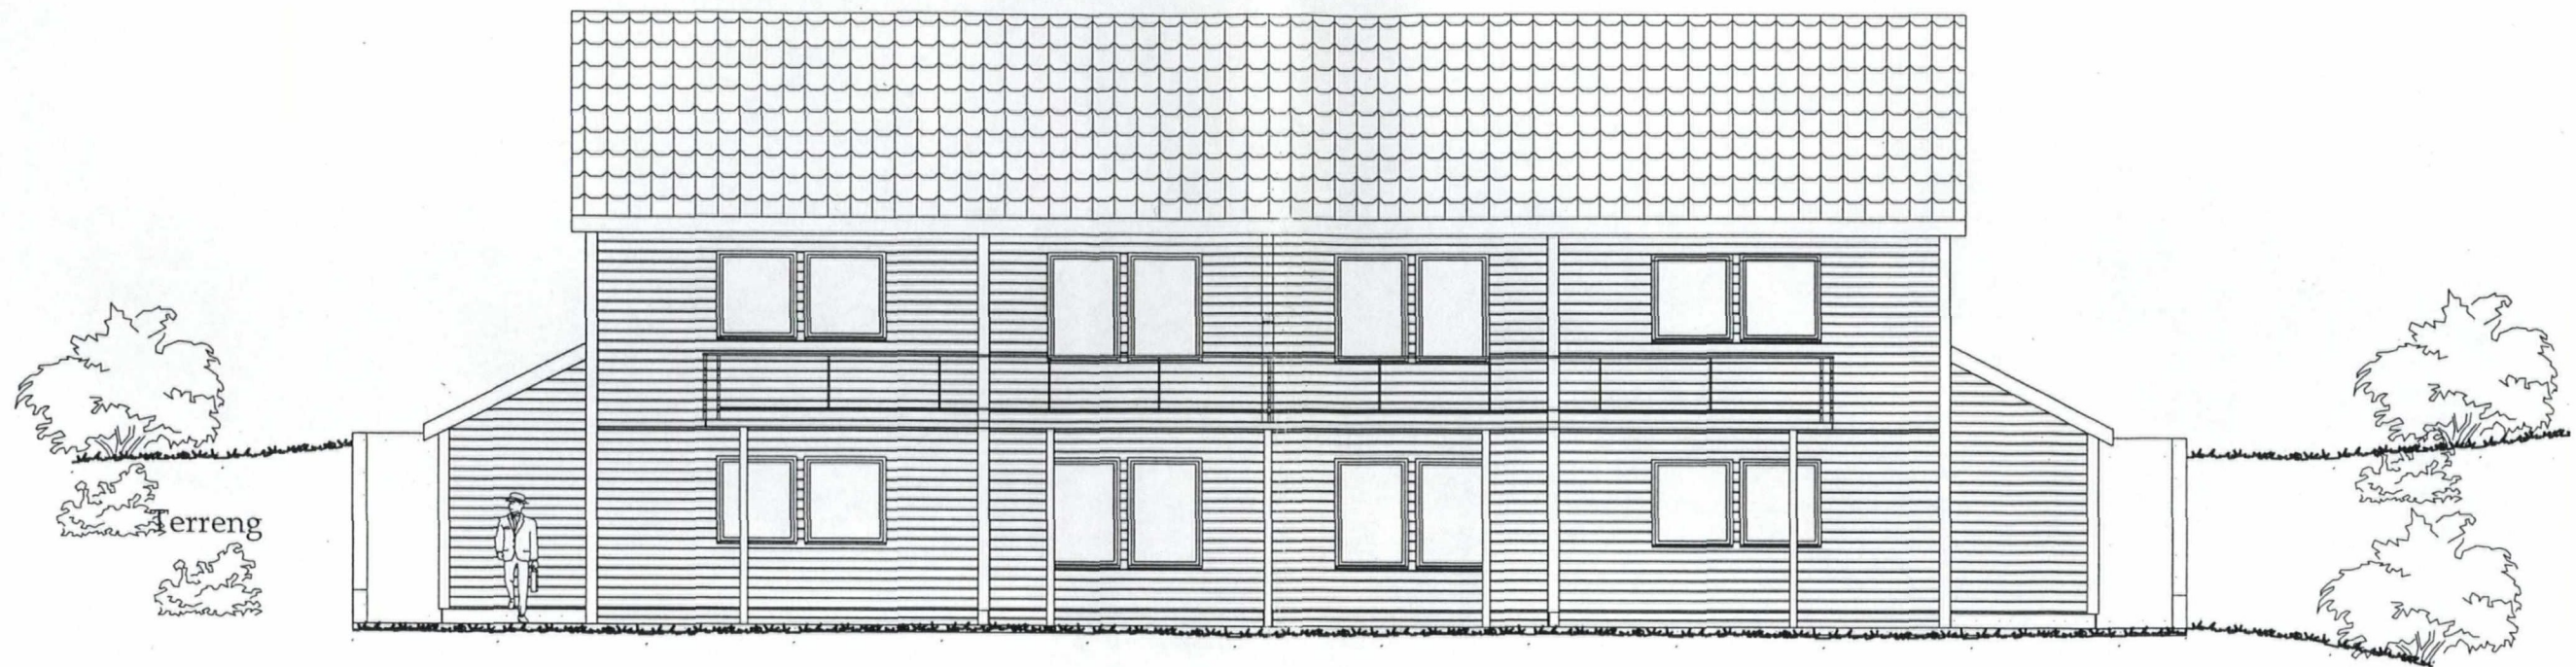

Fasade sør-vest

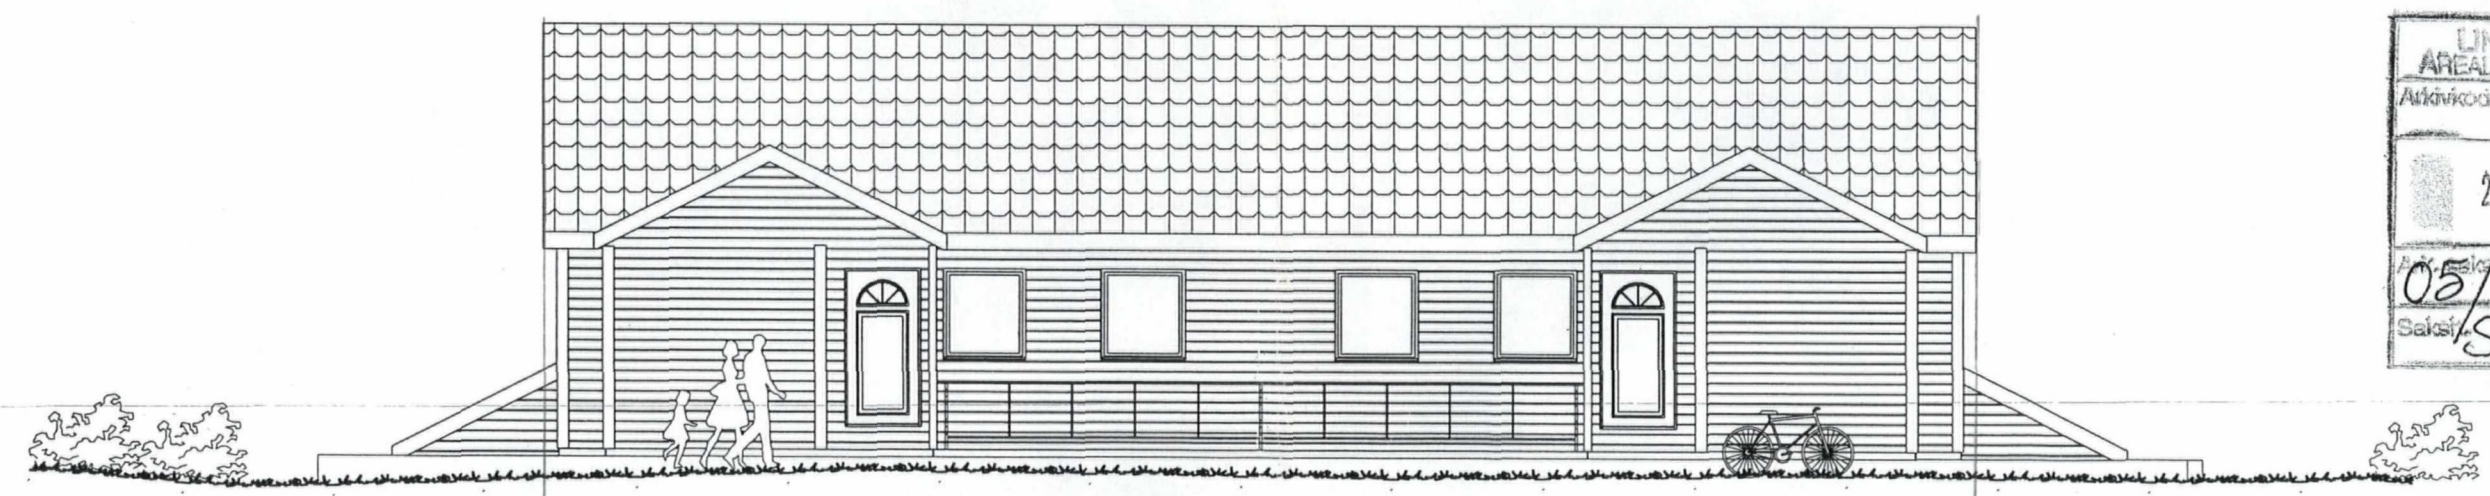

Fasade nord-øst

LINDÅS KOMMUNE	
AREAL OG MILJØAVDELINGA	
Aktivkode	137/143
26 APR 2005	
Akt. Saksnr.	Løpnr.
05/580	
Saksnr.	Grad.
SVTO	

HANDSAMA
 DATO 09/4-05 SAK 113105
 Sign. *[Signature]*

Rev.	Rev. gjelder	Sign.	Dato
Tiltakshaver - Prosjekt:		Dato:	Dato:
Majo Eiendom AS		09.03.05	
Alversund 4 manns bolig		Tegner:	Kontroll:
Gnr 137-bnr 143		ØS	
Innhold tegning:		Målestokk:	
Fasade sør-vest/nord-øst		1:100	
		Saksnr:	
		2004010	
		Tegn.nr:	Rev:
	104		


Status:

F-3



Terreng

Fasade nord-vest

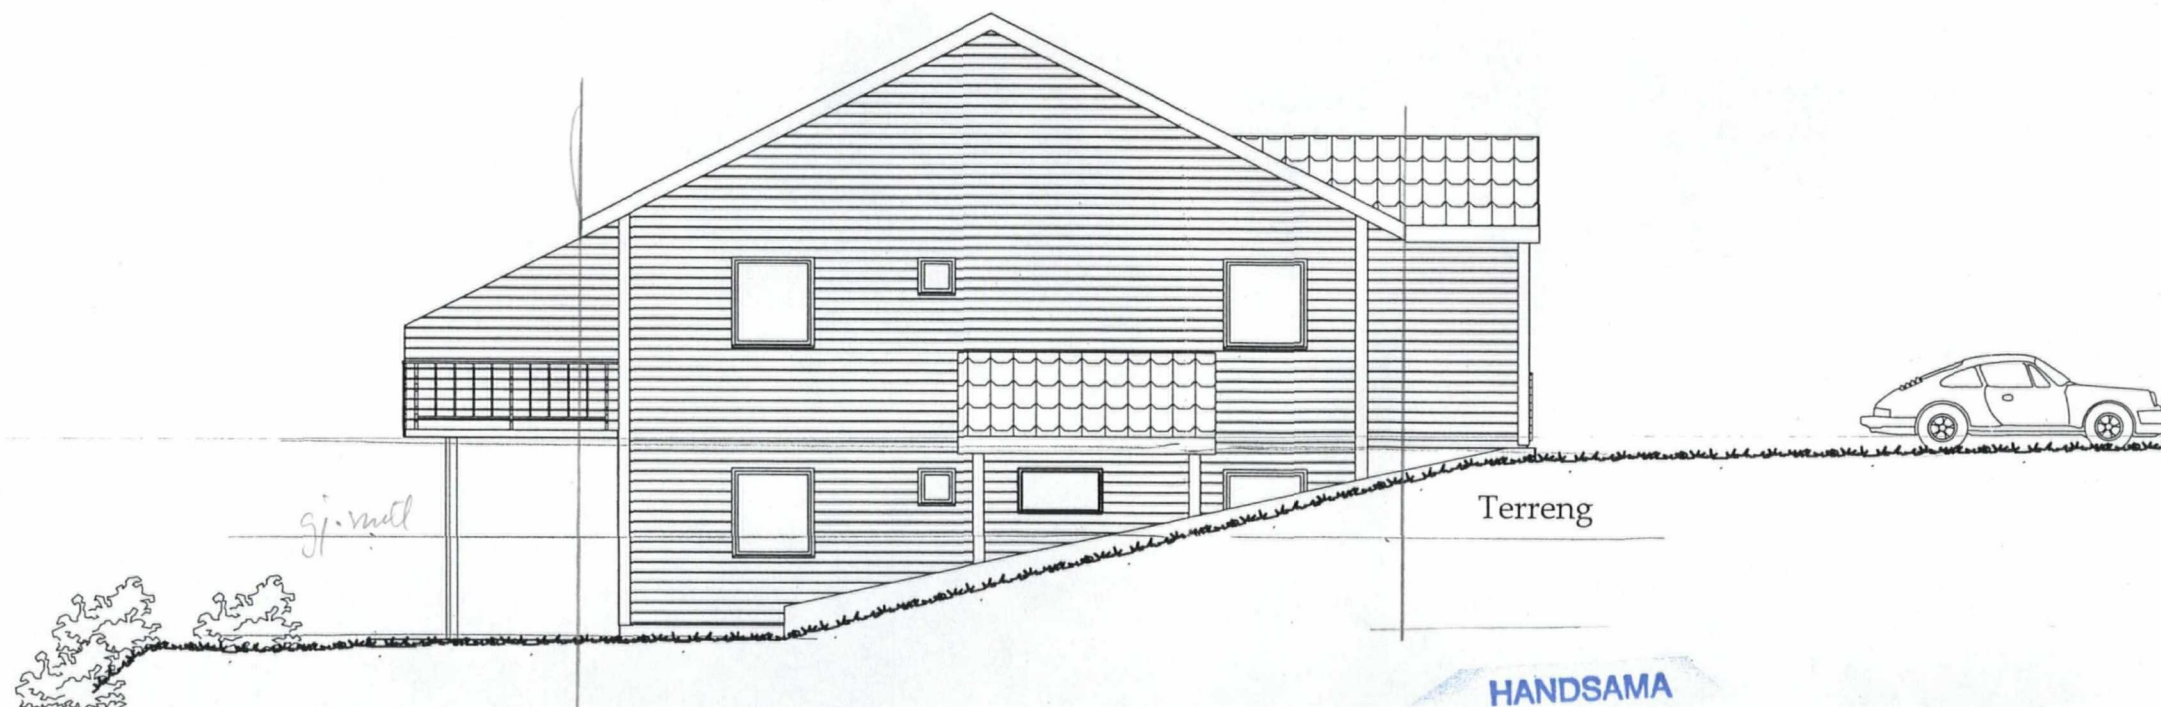

Terreng

Fasade sør-øst

HANDSAMA

DATO


SAK

Sign.


For evd. sjef
Areal og Miljø

Rev.	Rev. gjelder	Sign.	Dato
Tiltakshaver - Prosjekt:		Dato:	Dato:
Majo Eiendom AS		09.03.05	
Alversund 4 manns bolig		Tegner:	Kontroll:
Gnr 137-bnr 143		ØS	
Innhold tegning:		Målestokk:	
Fasade nord-vest/sør-øst		1:100	
Alver Design		Saksnr:	
		2004010	
		Tegn.nr:	Rev:
		103	

Status:

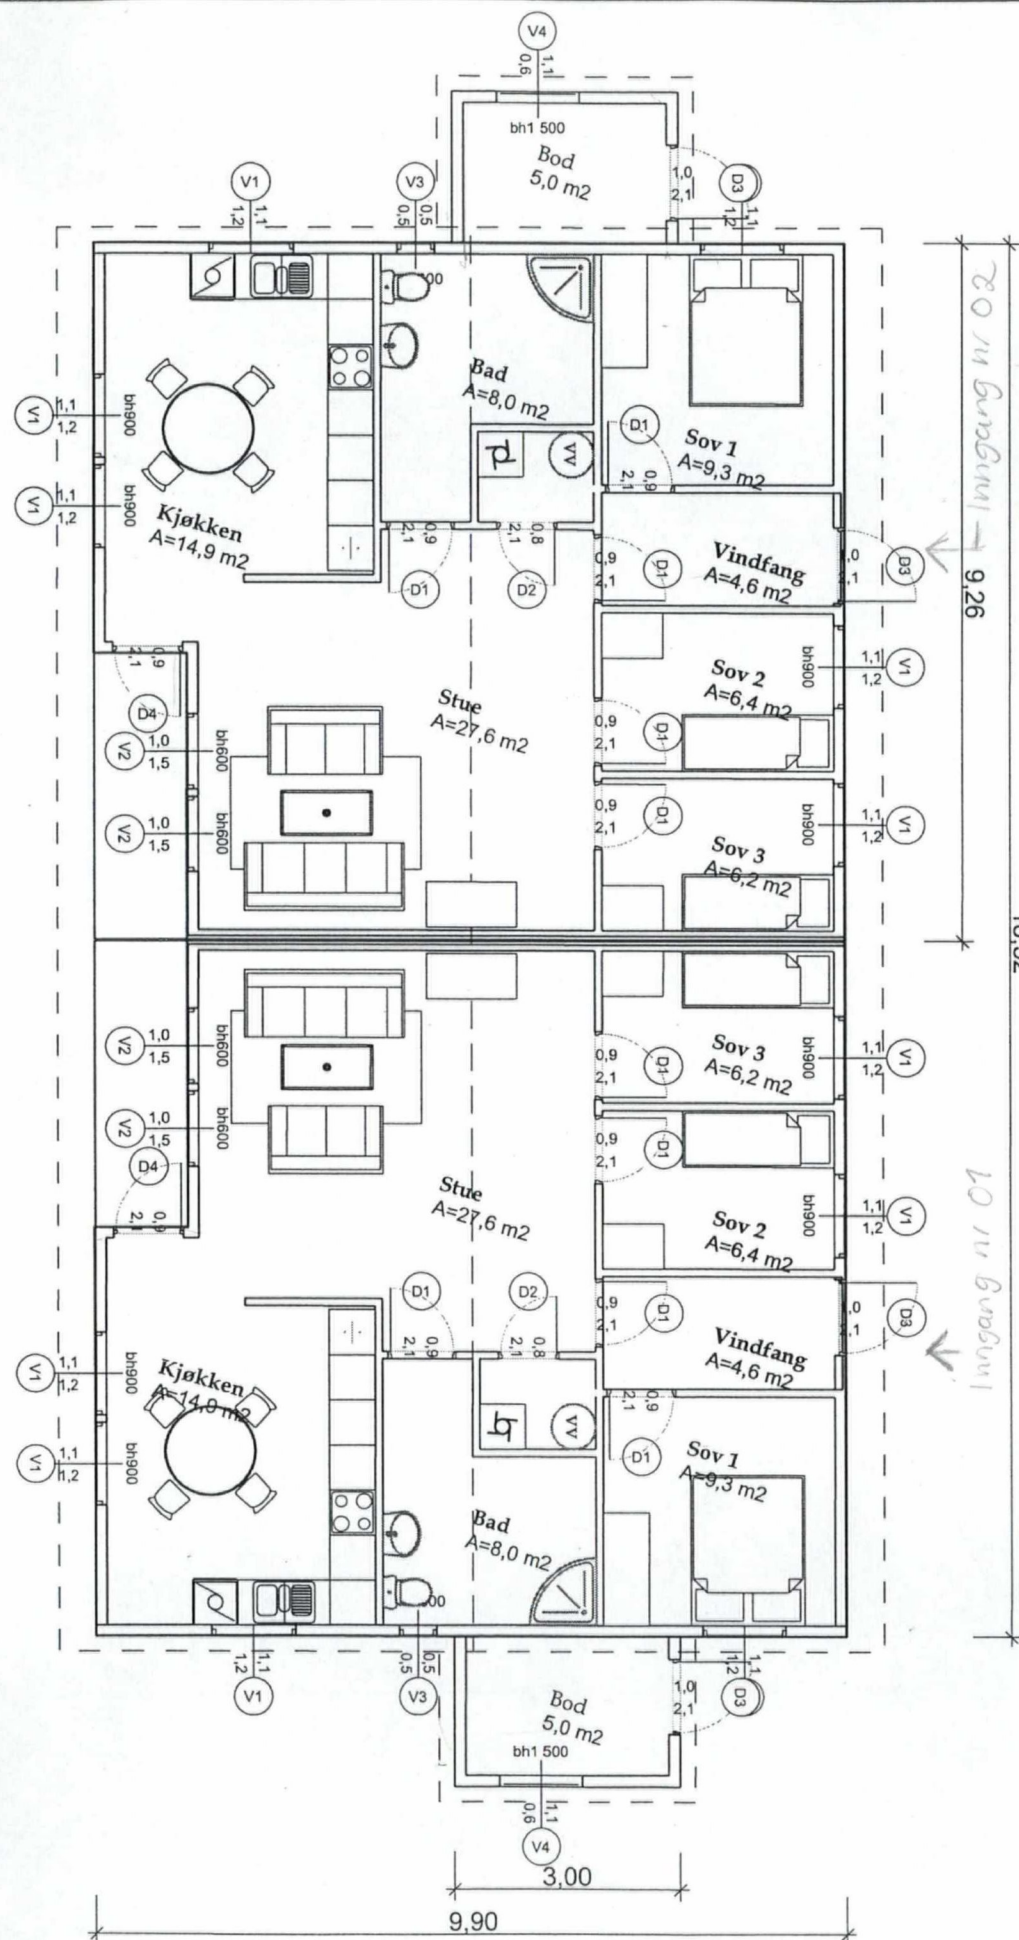

Plantegning 1 etasje

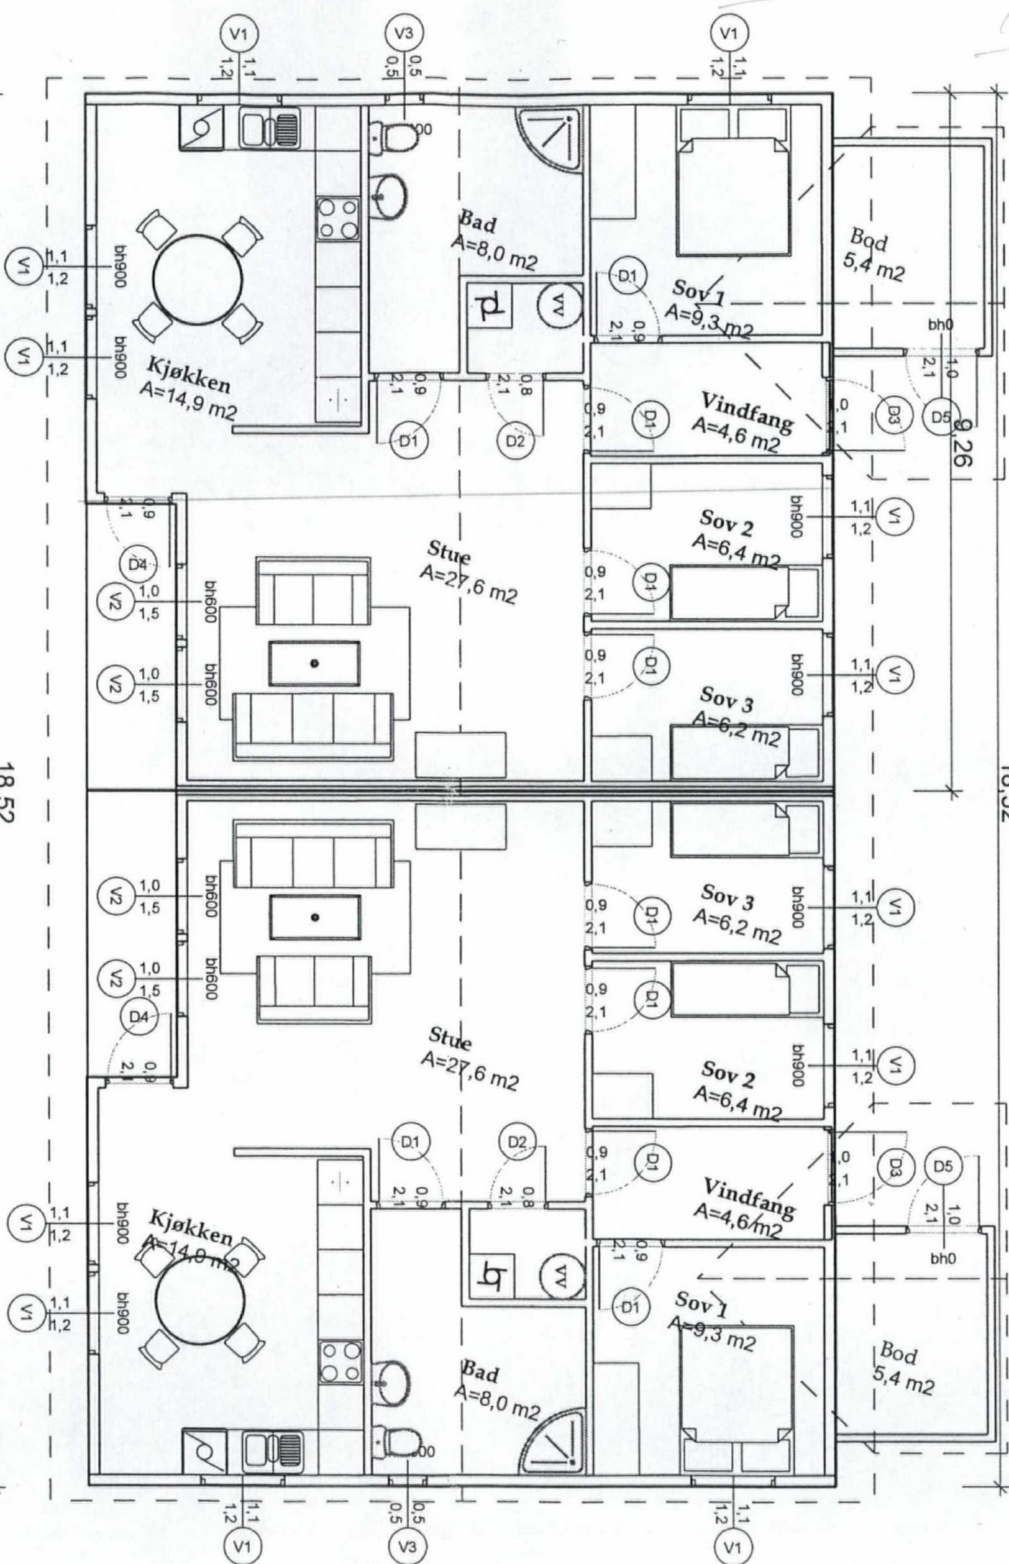


Plantegning 2 etasje

A	Flyttet snitt til 107/ laget plantegning for 1 og 2 etasje	øs	25.04.05
Rev.	Rev. gjelder	Sign.	Dato
Tiltakshaver - Prosjekt:		Dato:	Dato:
Majo Eiendom AS		09.03.05	
Alversund 4 manns bolig		Tegner:	Kontroll:
Gnr 137-bnr 143		øs	
Innhold tegning:		Målestokk:	
Plantegning 1 og 2 etasje		1:100	
Saksnr:		2004010	
Tegn.nr:		105	Rev:
			A

Alver
Design



E-5

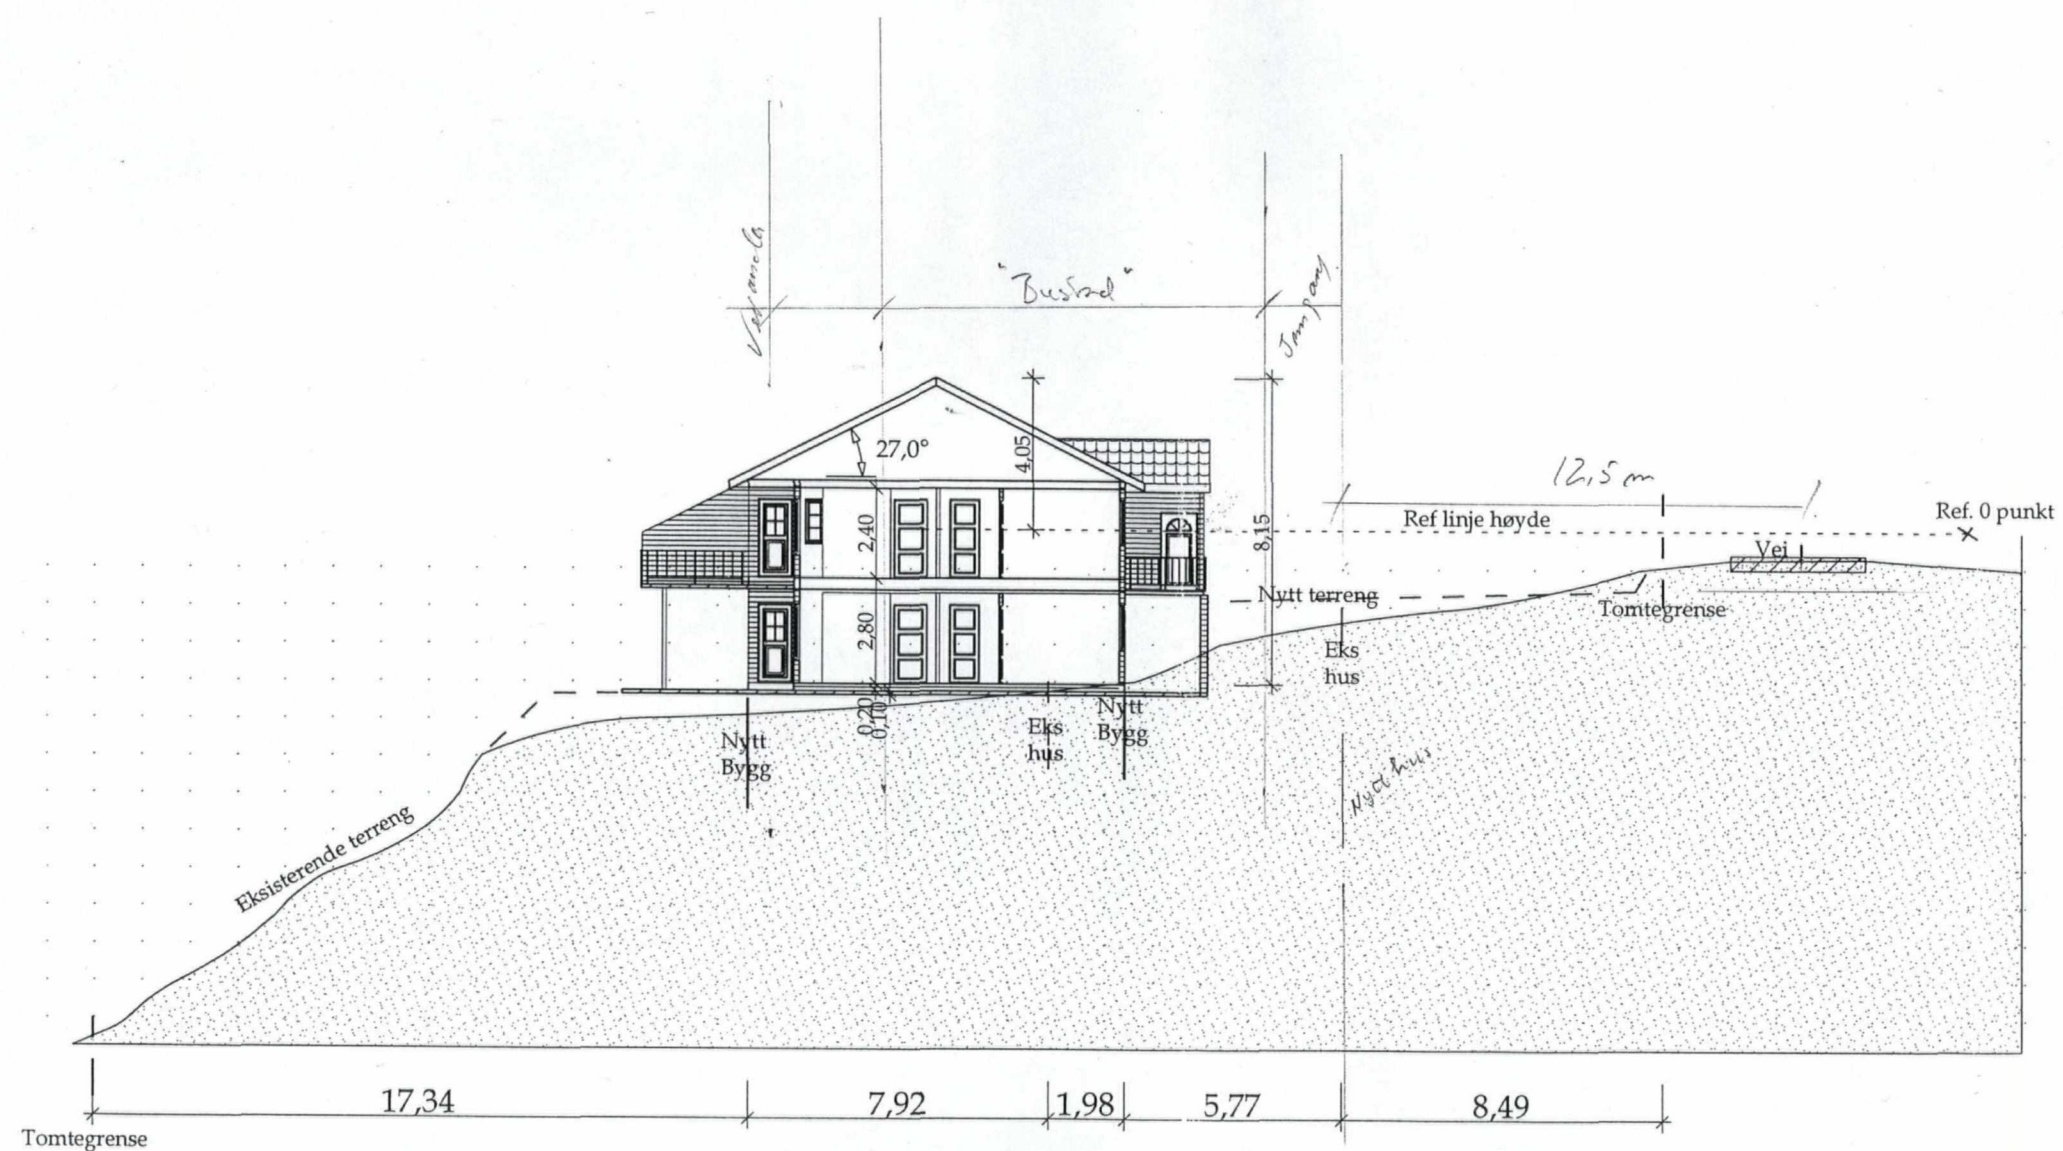

Profil terreng - hushøyde 1 : 200

Rev.	Rev. gjelder	Sign.	Dato
Tiltakshaver - Prosjekt:		Dato:	Dato:
Majo Eiendom AS		09.03.05	
Alversund 4 manns bolig		Tegner:	Kontroll:
Gnr 137-bnr 143		ØS	
Innhold tegning:		Målestokk:	
Profil - terreng		1:200	
		Saksnr:	
		2004010	
		Tegn.nr	Rev:
		101	


E-6

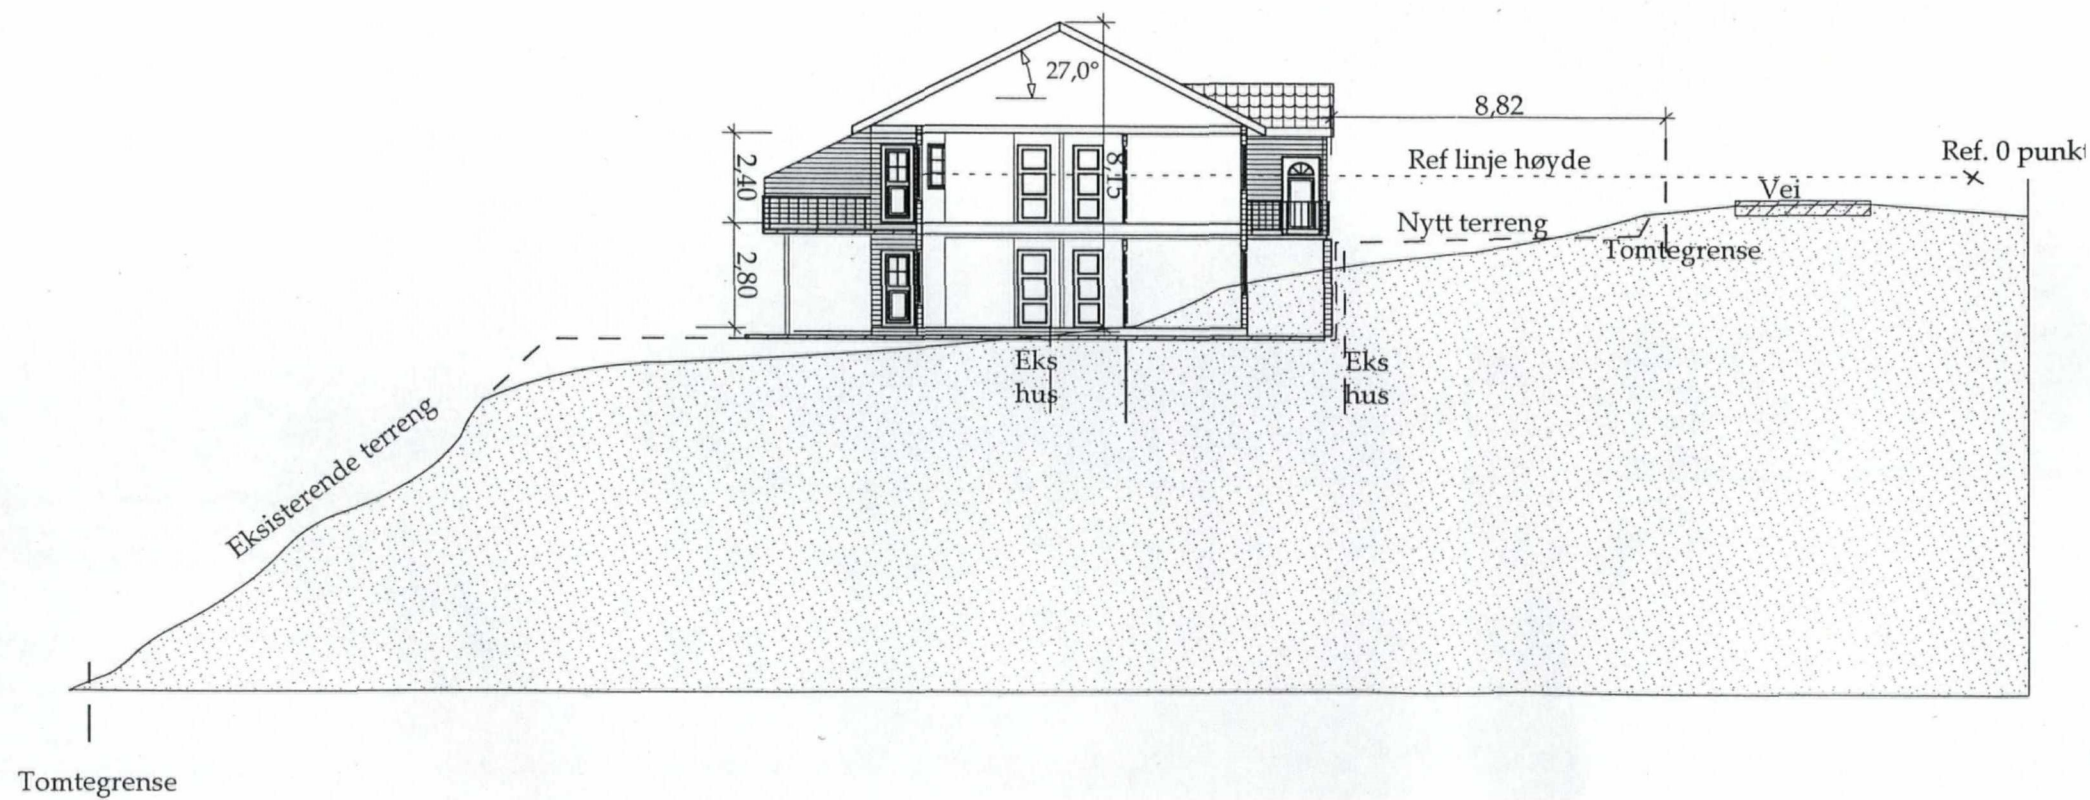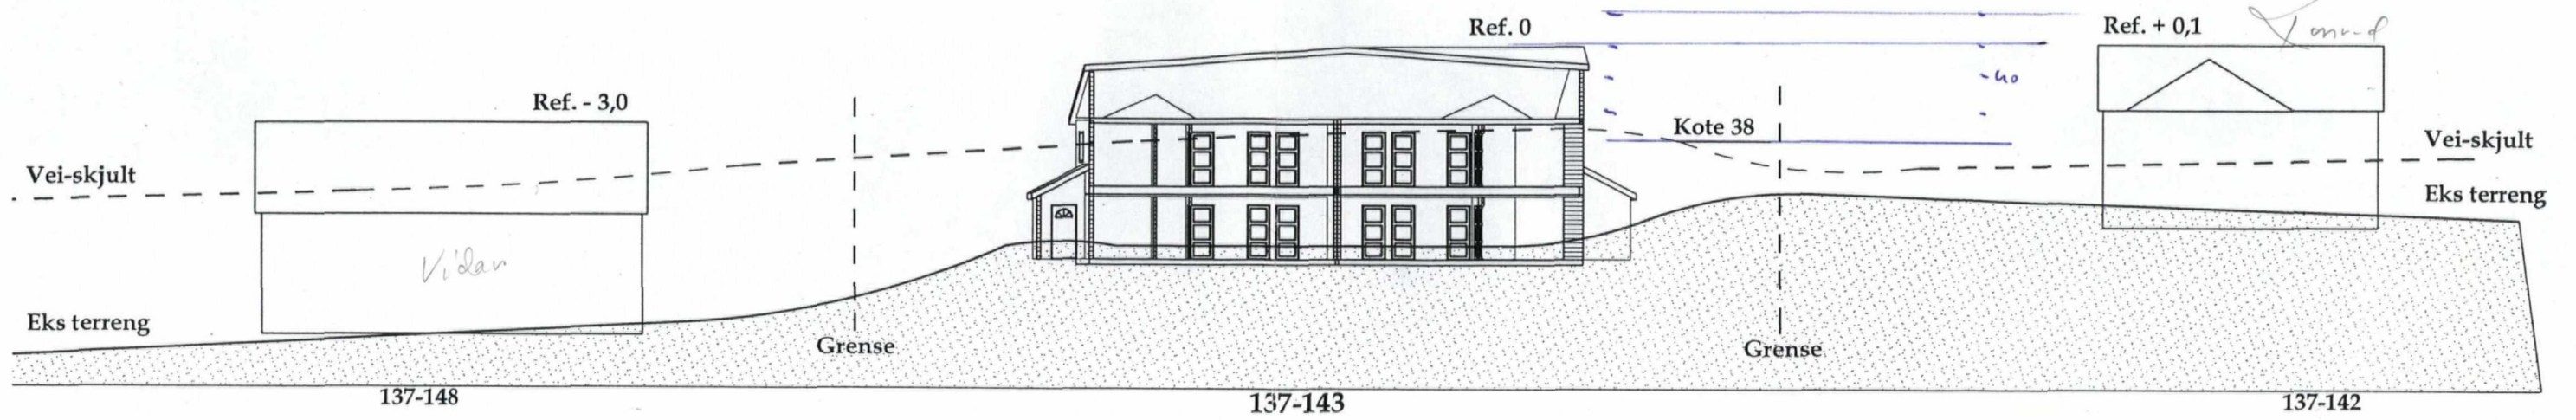

Alternativ plassering av bolig
ref. tegning 102

Rev.	Rev. gjelder	Sign.	Dato
Tiltakshaver - Prosjekt:		Dato:	Dato:
Majo Eiendom AS		25.04.05	
Alversund 4 manns bolig		Tegner:	Kontroll:
Gnr 137-bnr 143		ØS	
Innhold tegning:		Målestokk:	
Alt. profiler - terreng		1:250	
Alver Design		Saksnr:	
		2004010	
		Tegn.nr:	Rev:
		106	

D-1

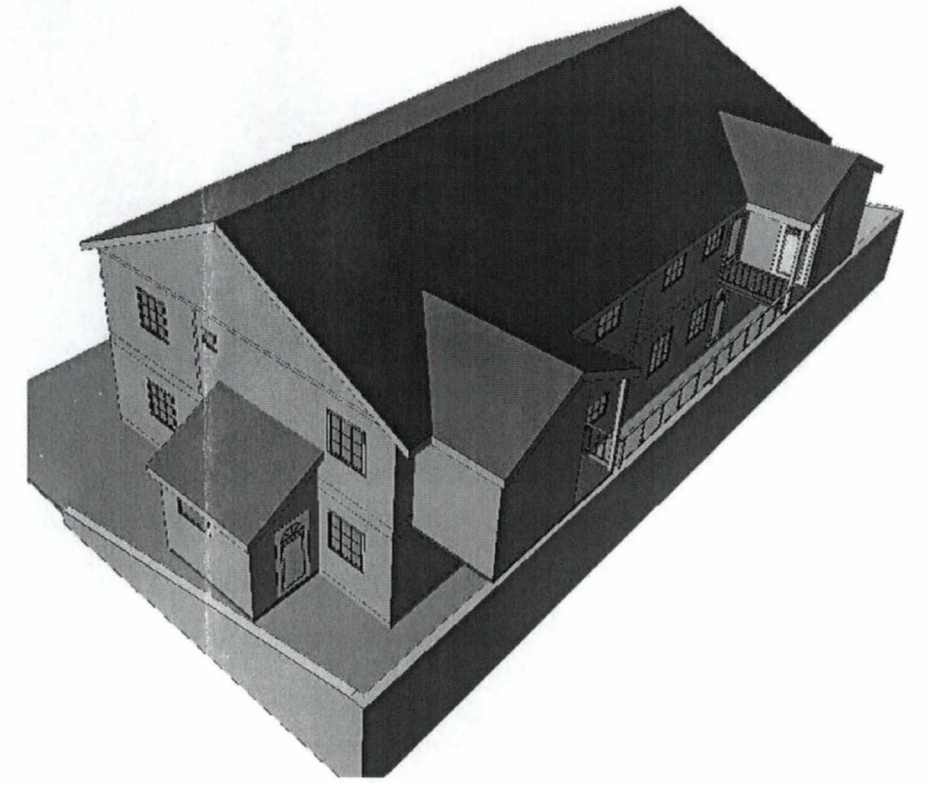

LINDÅS KOMMUNE
AREAL OG MILJØAVDELINGA

Arkivkode 137/143

26 APR 2005

Ansvar: SVT0 Løpnr: SVT0

Saksnr: SVT0 Grac:




1:250

Rev.	Rev. gjelder	Sign.	Dato
Til: Økshaver - Prosjekt:		Dato:	Dato:
Majo Eiendom AS		09.03.05	
Alversund 4 manns bolig		Tegner:	Kontroll:
Gnr 137-bnr 143		ØS	
Innhold tegning:		Målestokk:	
Situasjonsplan - perspektiv		1:250	
Alver Design		Saksnr:	
		2004010	
		Tegn. nr:	102
		Rev:	


Status:

F-3

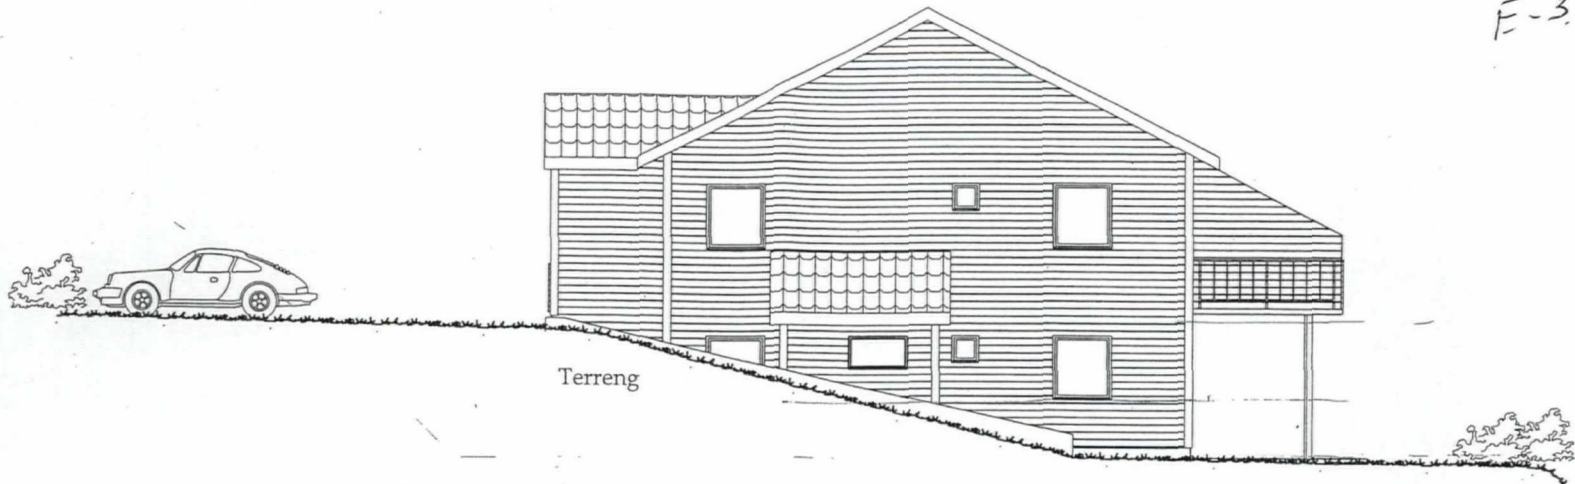

Terreng

Fasade nord-vest

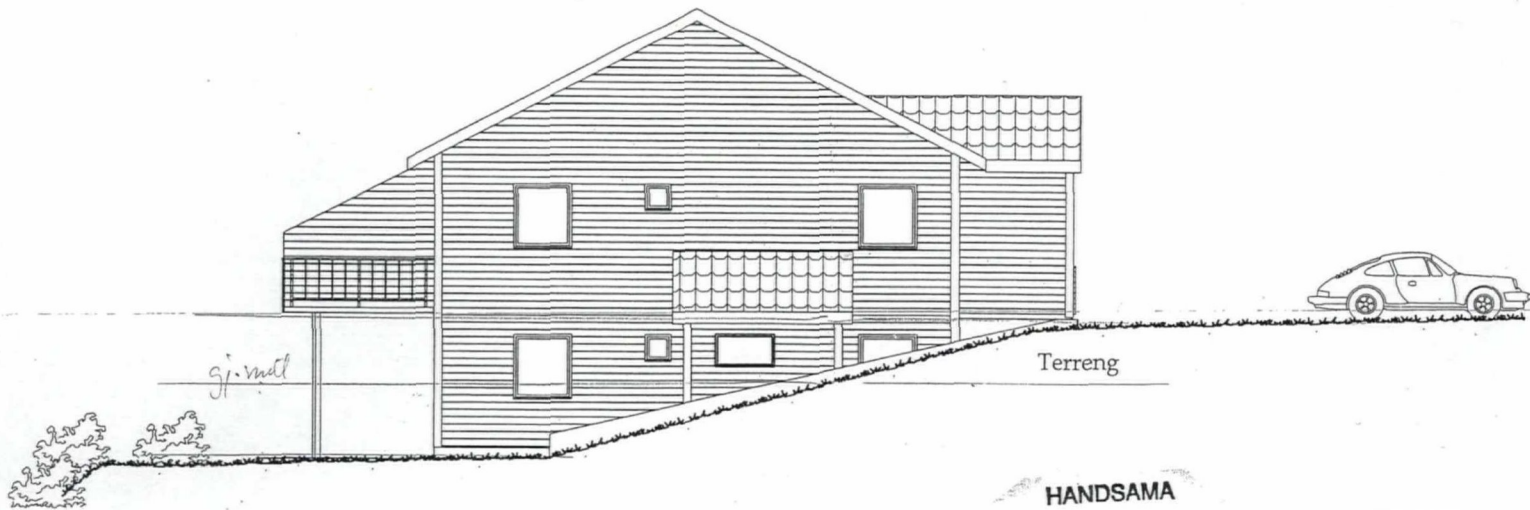

Terreng

Fasade sør-øst

HANDSAMA

DATO

SAK


Sign.

Før sjef
Areal og Miljø


Rev.	Rev. gjelder	Sign.	Dato
Tiltakshaver - Prosjekt:			
Majo Eiendom AS		Dato:	
Alversund 4 manns bolig		09.03.05	
Gnr 137-bnr 143		Tegner:	Kontroll:
		ØS	
Innhold tegning:		Målestokk:	
Fasade nord-vest/sør-øst		1:100	
		Saksnr:	
		2004010	
		Tegn.nr:	103
		Rev:	

Status:

F-2

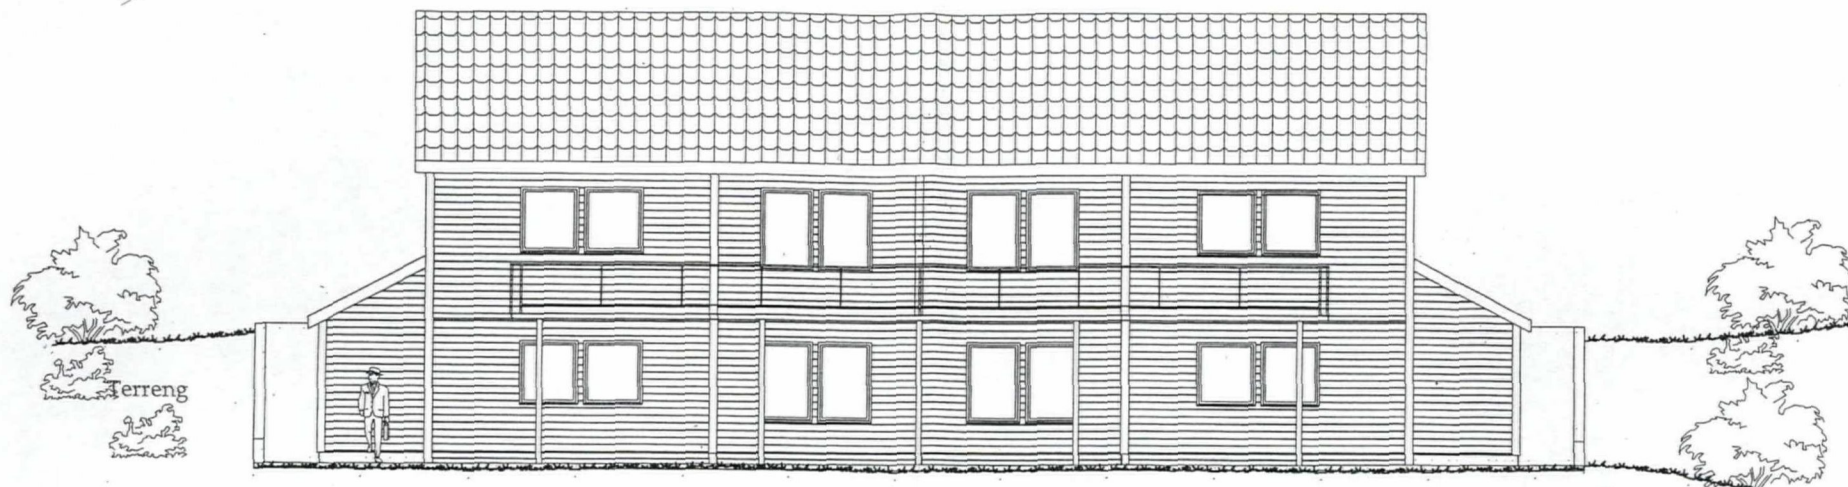

Fasade sør-vest

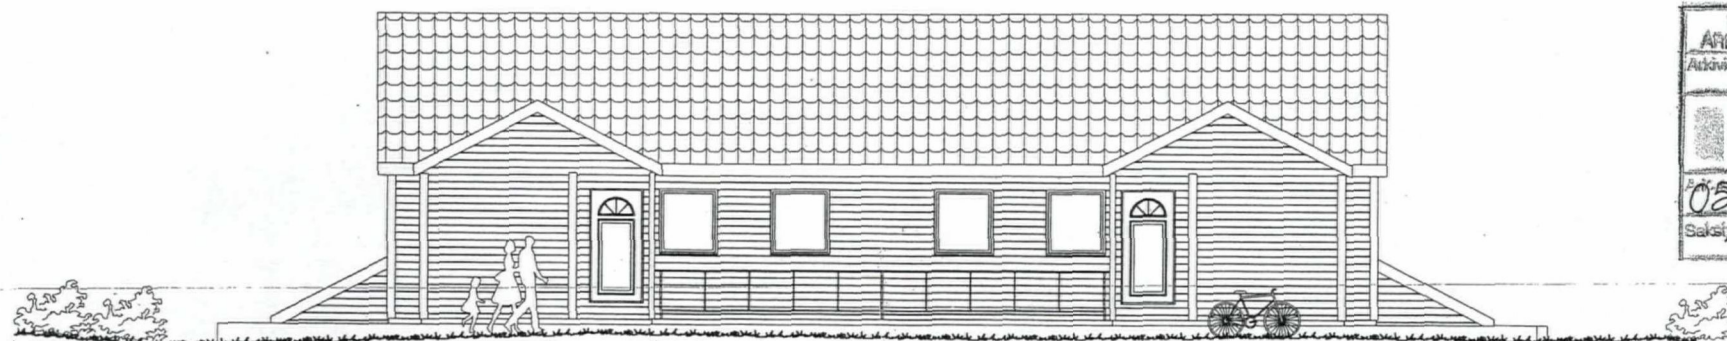


Fasade nord-øst

LINDÅS KOMMUNE	
AREAL OG MILJØAVDELING	
Adressenr.	137/143
26 APR 2005	
Saksbehandler	Lipani
Saksnummer	SV10
Grad	


HANDSAMA
 DATO 03/4-05 SAK 113105
 Sign.

Rev.	Rev. gjelder	Sign.	Dato
Tiltakshaver - Prosjekt:		Dato:	Dato:
Majo Eiendom AS		09.03.05	
Alversund 4 manns bolig		Tegner:	Kontroll:
Gnr 137-bnr 143		ØS	
Innhold tegning:		Målestokk:	
Fasade sør-vest/nord-øst		1:100	
Alver Design		Saksnr:	
		2004010	
		Tegn.nr:	Rev:
		104	

E-6

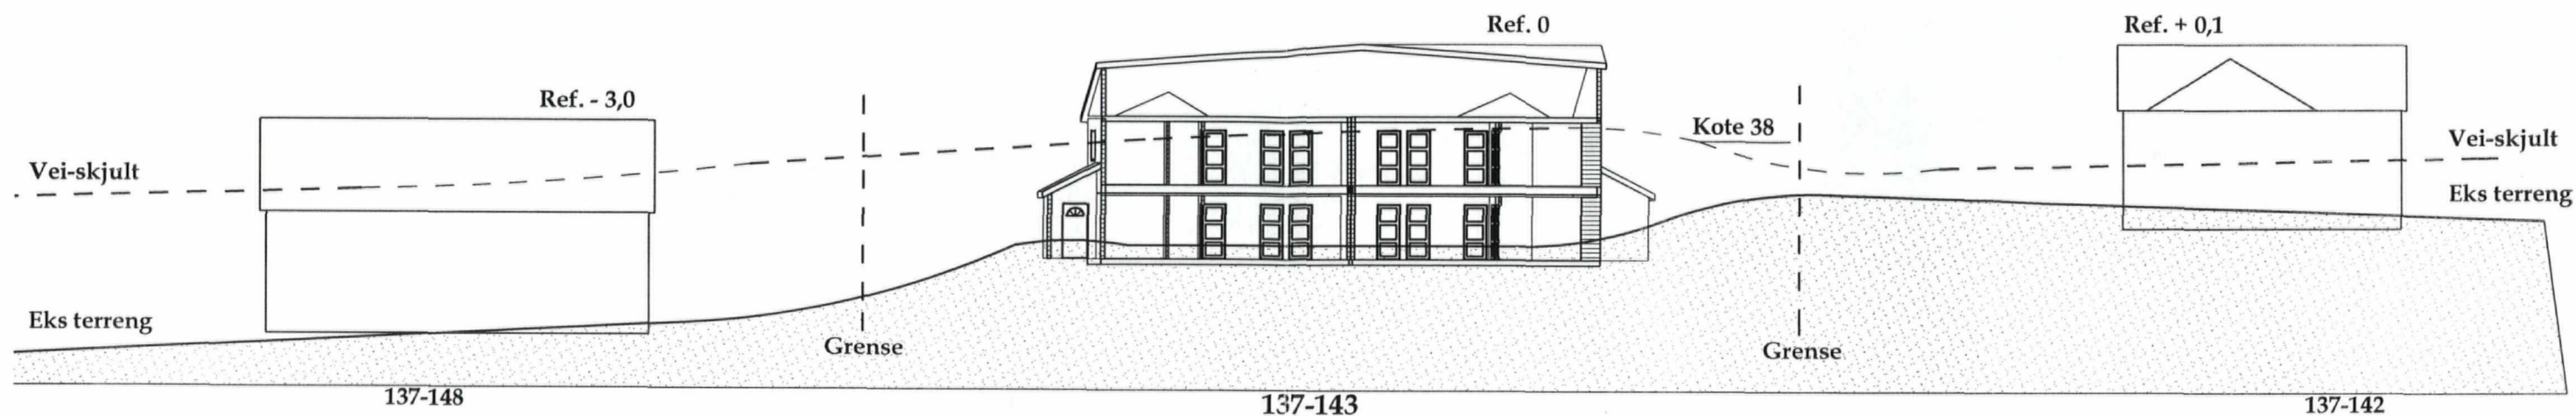

Alternativ plassering av bolig
ref. tegning 102

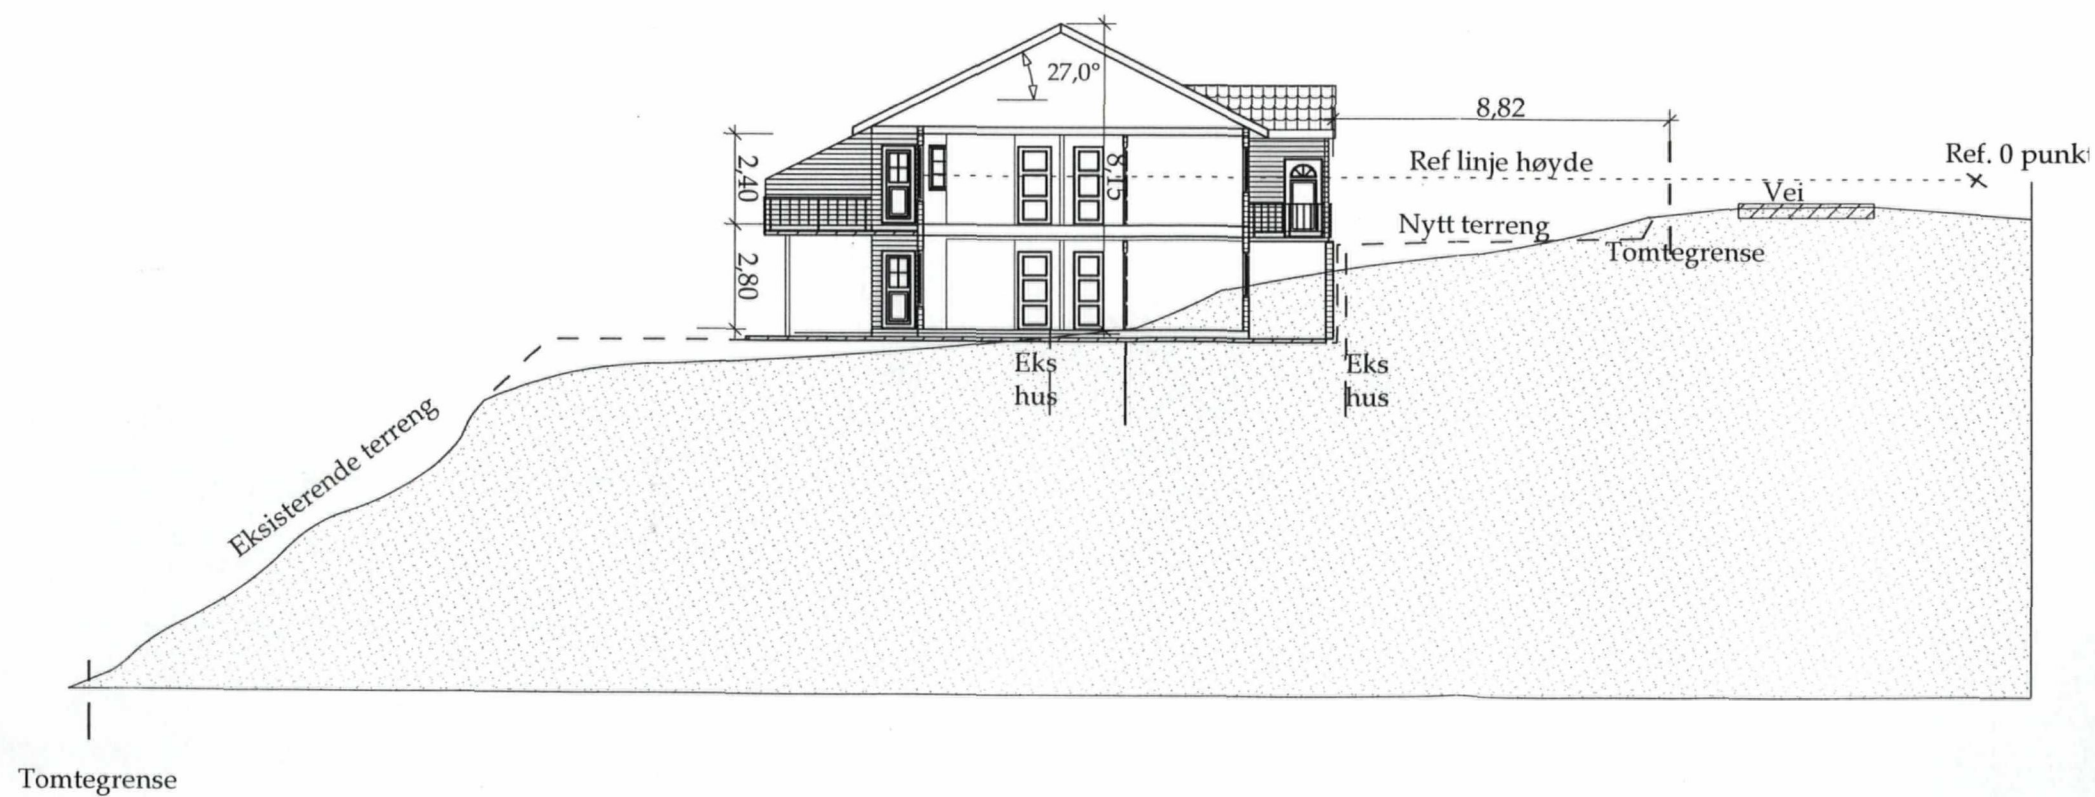

Rev	Rev. gjelder	Sign.	Dato
Tiltakshaver - Prosjekt:		Dato:	Dato:
Majo Eiendom AS		25.04.05	
Alversund 4 manns bolig		Tegner:	Kontroll:
Gnr 137-bnr 143		ØS	
Innhold tegning:		Målestokk:	
Alt. profiler - terreng		1:250	
		Saksnr:	
		2004010	
		Tegn.nr:	Rev:
		106	

Status: