

Eksisterende brygge med ønsket tilbygg/utvidelse

G.nr 214 / Bnr 21 Lindås kommune
Fyllingsnesv. 171, 5913 Eikangervåg
Tiltakshaver Inger E. Sandquist


Målestokk 2cm = 1m



Tiltak: Utvidelse av eksisterende brygge inn på land.
Utvidelse vil således ikke være synlig fra sjøsiden.

Dato: 30. januar 2018

Vedlegg nr. E-5

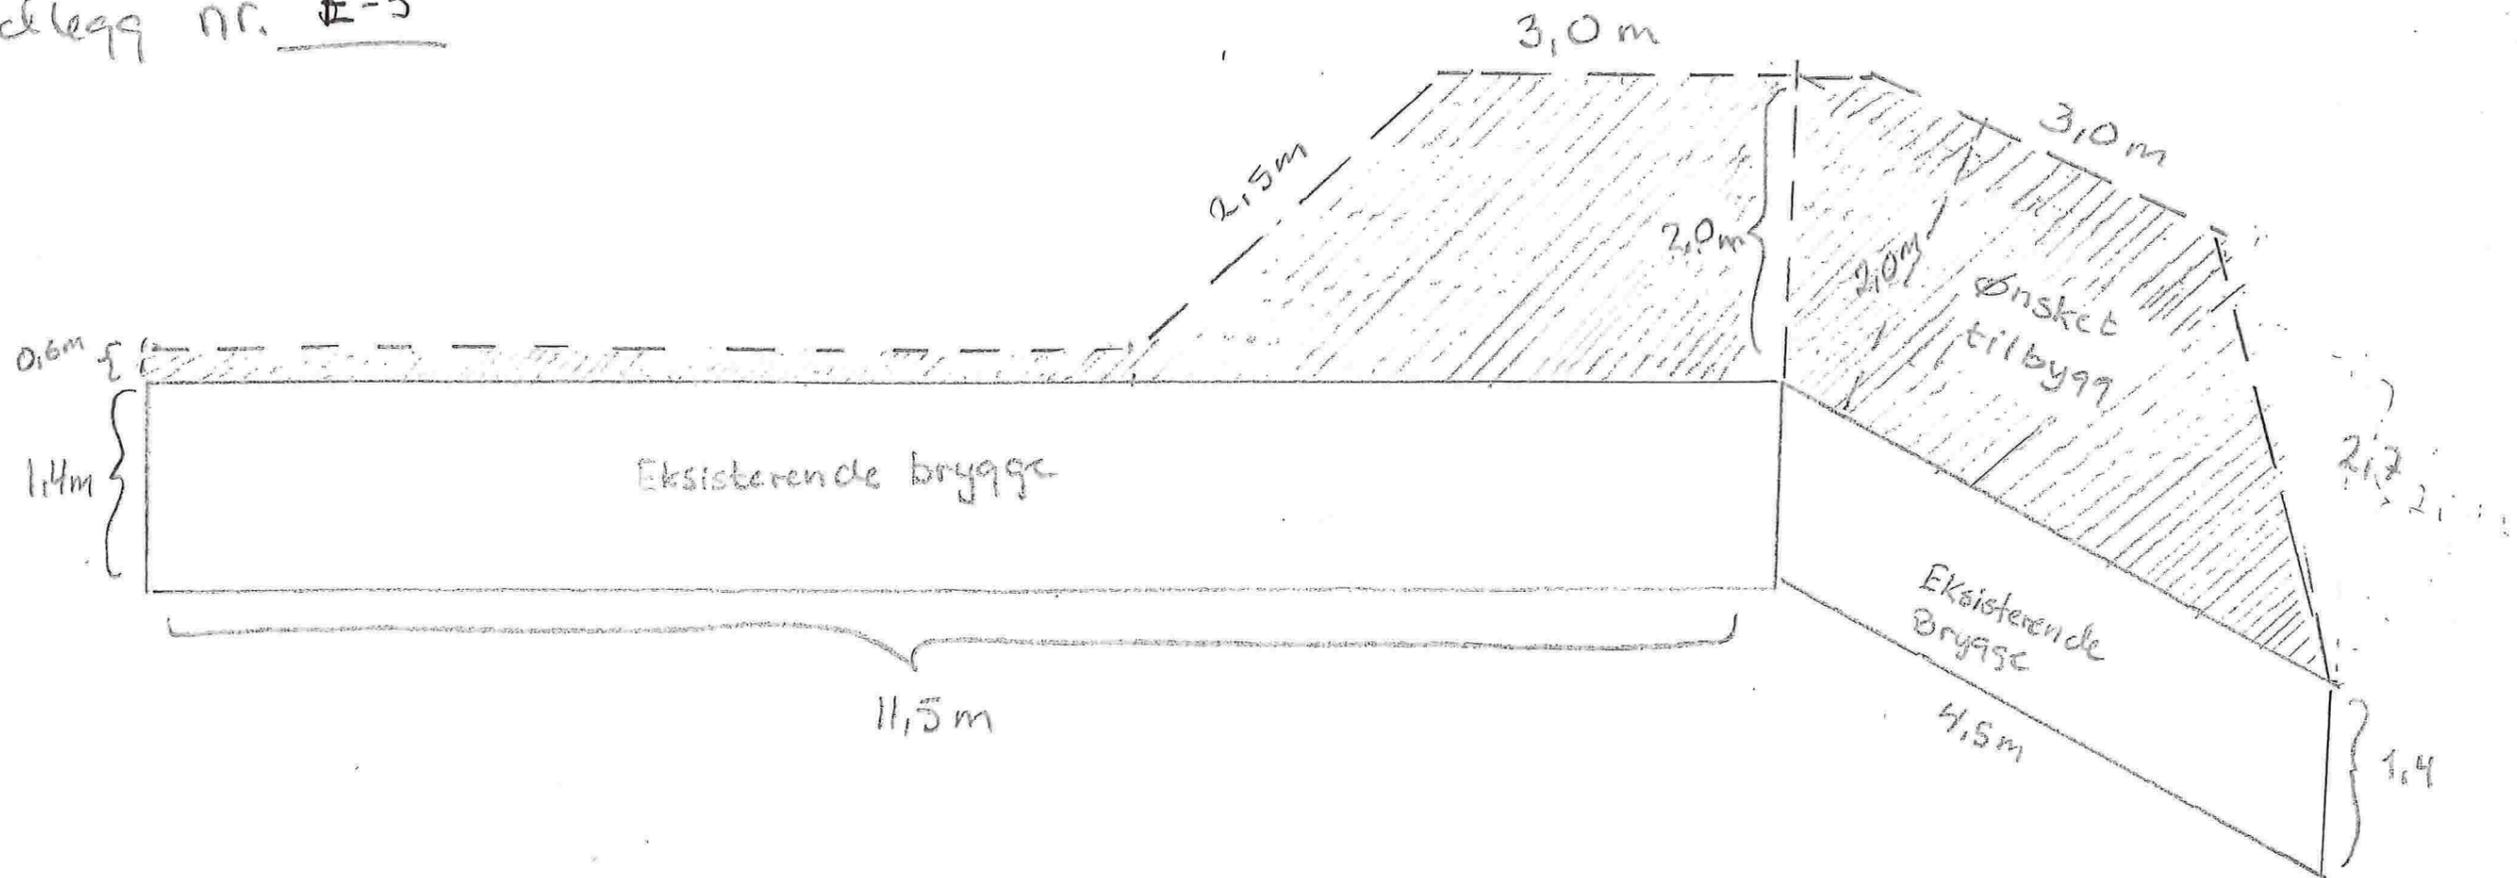

Gnr 214 / Bnr 21 Lindås kommune

Adr. Fyllingsnesv. 171, 5913 Eikangervåg

Tiltaks haver: Inger E. Sandqvist

Tiltak: Utvidelse av eksisterende brygge inn på land.


utvidelse vil ikke være synlig fra sjø siden, og vil ikke påvirke allmennhetens tilgang til strandsonen.

Data: 30. Jan. 2018


Vedlegg nr. 4-6

Ny brygge (Eksisterende + tilbygg) sett oven i fra.

2cm = 1m

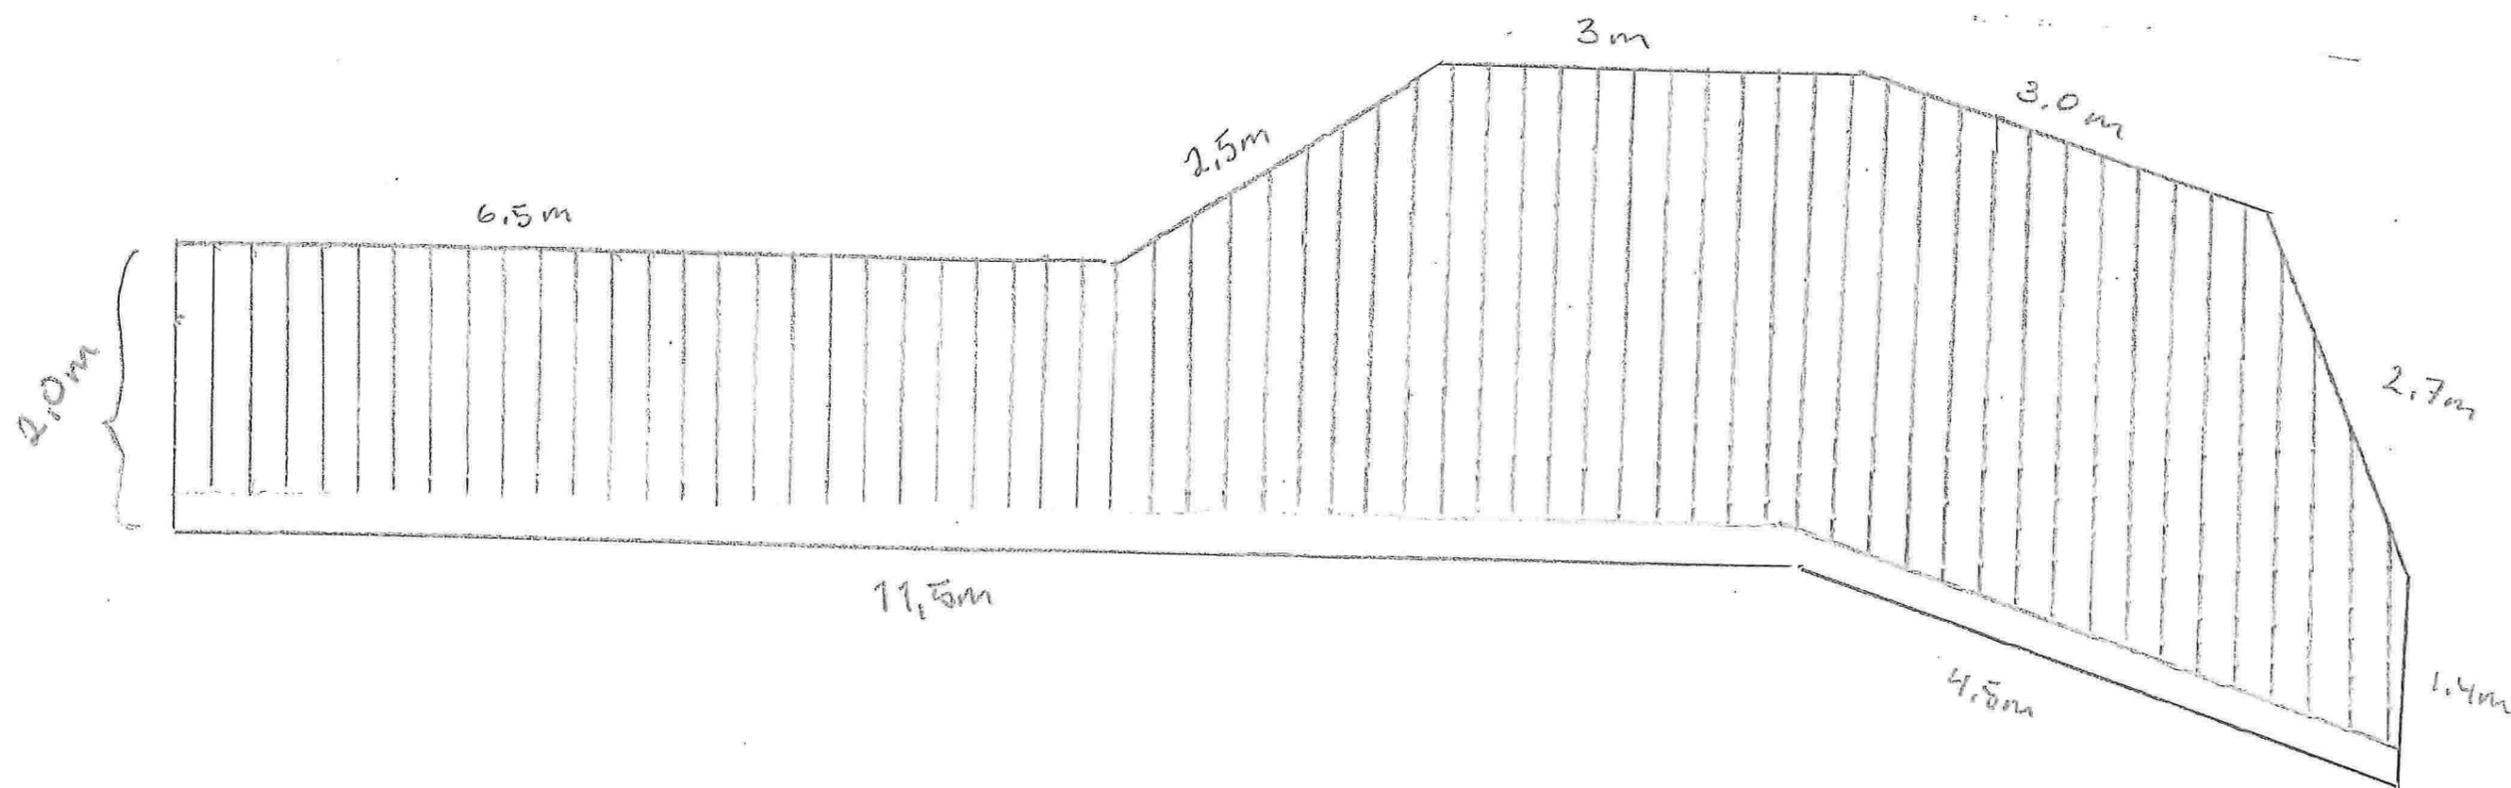

Mrknd. Tiltak (utvidelse av eksisterende brygge inn mot land) vil ikke medføre inngrep i strandsonen/naturen i form av sprangningsarbeider eller lignende. Brygge vil bli utvidet med inntill 2,2m i bredden (på det neste) og ellers følge naturlige begrensninger i terreng.

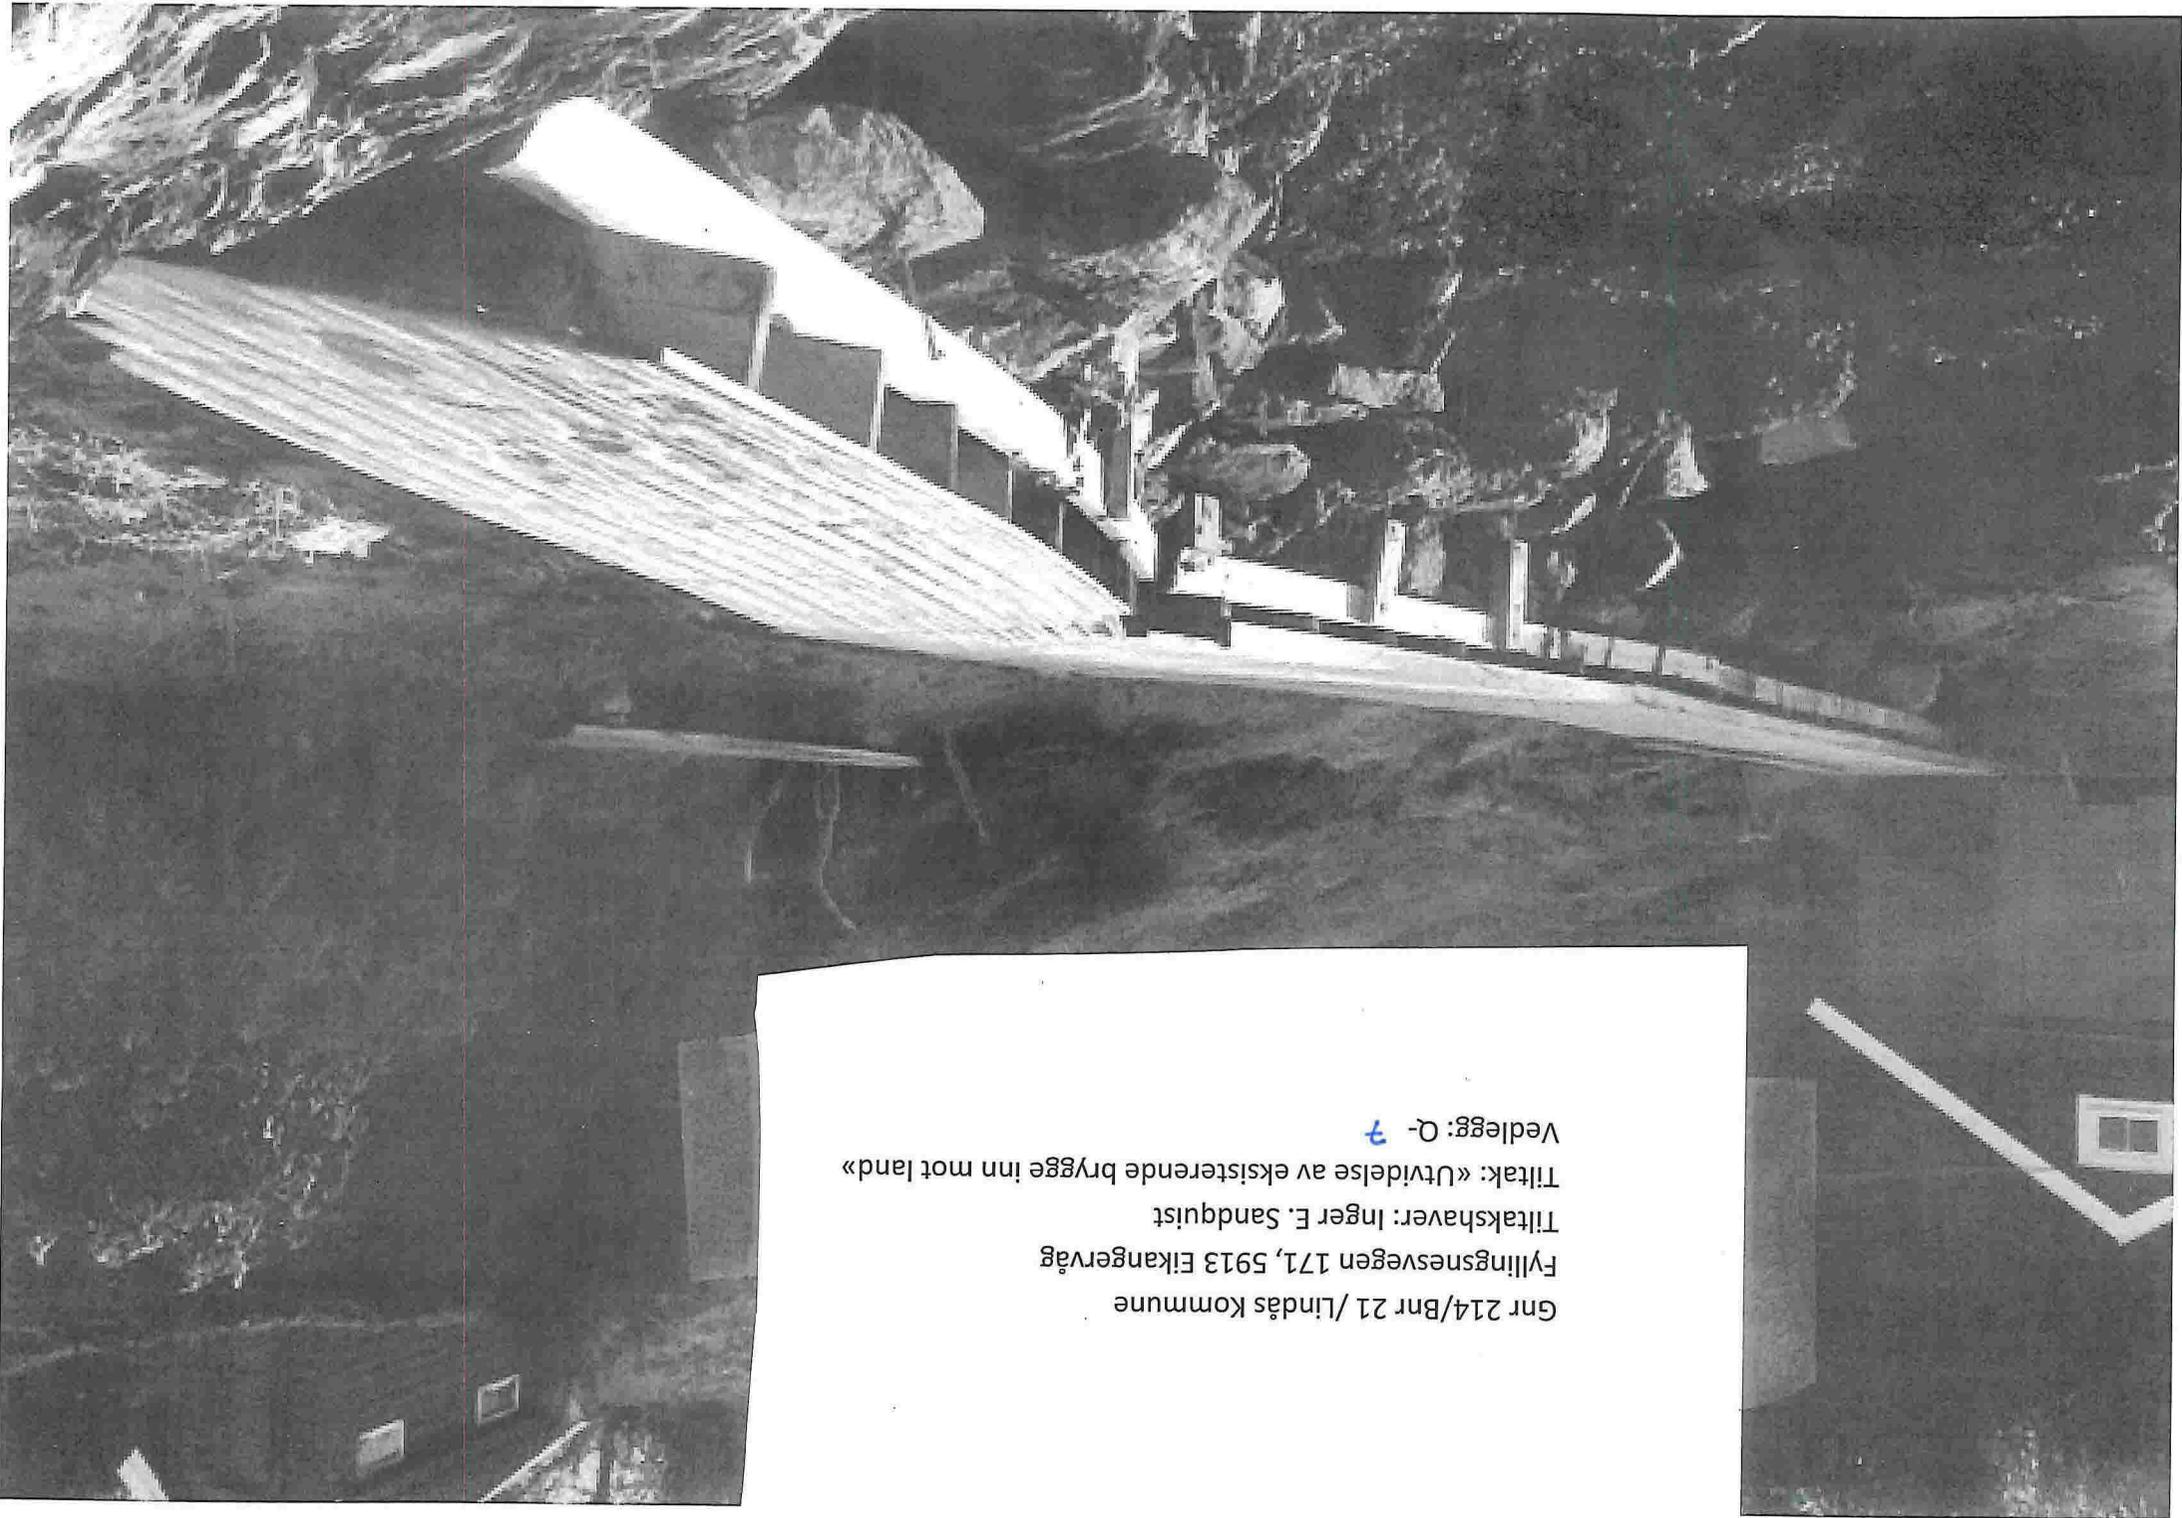

Gnr 214/Bnr 21 /Lindås kommune
Fyllingsnesvegen 171, 5913 Eikangervåg
Tiltakshaver: Inger E. Sandquist
Tiltak: «Utvidelse av eksisterende brygge inn mot land»
Vedlegg: Q- 7

Gnr 214/Bnr 21 /Lindås Kommune
Fyllingsnesvegen 171, 5913 Eikangervåg

Tiltakshaver: Inger E. Sandquist

Tiltak: «Utvidelse av eksisterende brygge inn mot land»

Kommentarer:

- 1) Tiltak vil ikke være synlig fra sjø
- 2) Tiltak vil ikke begrense eller hindre ferdsel i strandsona
- 3) Tiltak vil ikke medføre sprengningsarbeid eller lignende inngrep i naturen /strandsonen

Vedlegg: Q- 8

