



Statens vegvesen

BENTE KRISTIANSEN
PETEDALSHEIA 20
5254 SANDSLI

Behandlande eining:
Region vest

Sakshandsamar/telefon:
Tone Bøyum / 55516792

Vår referanse:
18/24066-3

Dykkar referanse:

Vår dato:
13.03.2018

Svar – Avkjørsel – Fv. 404 – Gnr. 58 bnr. 22 over gnr. 58 bnr. 5 – Lindås kommune

Vi viser til søknad av 06.02.2018.

Vedtak

Med heimel i veglova [§ 40](#) og [§43](#) gir vi løyve til etablering av avkøyrsløse frå fv. 404 til eigedom gnr. 58 bnr. 22 i Lindås kommune.

Vilkår for løyvet

Løyvet blir gitt i samsvar med *forskrift om alminnelige regler om bygging og vedlikehold av avkjørsler fra offentlig veg frå Vegdirektoratet 16.7.1964 og forskrift om retningslinjer for behandling av avkjørselssaker for riksveg frå Samferdselsdepartementet 26.2.1982.*

1. Avkøyrsla skal plasserast i tråd med situasjonsplan, datert 13.03.2018. I tillegg skal ein følgje *Krav til utforming av avkøyrsløse*, som ligg ved.
2. Løyvet gjelde ein fritidsbustad.
3. Frisikt 1,1 meter over bakken 4 meter inn i avkøyrsla skal vere minimum 45 meter til kvar side av køyrebanen. Eventuelle planter og liknande i frisiktsona kan ikkje vere høgare enn 0,5 meter (sjå *Krav til utforming av avkøyrsløse*).
4. Svingradius skal vere 4 meter (diameter 8 meter). Svingradius skal markerast tydeleg med til dømes betongkant, grøft eller annan avvisande kant mot sideterrenget. Det smalaste punktet i avkøyrsla skal 5 meter.
5. Stigningskravet må haldast (sjå *Krav til utforming*). Vi vil her særleg gjere merksam på at avkøyrsla skal ha fall frå hovudvegen på 5 cm dei første 2 meterane.

Postadresse
Statens vegvesen
Region vest
Postboks 43
6861 LEIKANGER

Telefon: 22 07 30 00
firmapost-vest@vegvesen.no
Org.nr: 971032081

Kontoradresse
Nygårdsgaten 112
5008 BERGEN

Fakturaadresse
Statens vegvesen
Regnskap
Postboks 702
9815 Vadsø

6. Dersom det ikkje er snuplass der frå før, må det etablerast ein snuplass inne på eigedommen, slik at det ikkje blir nødvendig å rygge ut på offentleg veg.
7. Løyvet gjeld berre tilknytingspunktet til riks-/fylkesvegen. Søkar må sjølv avklare eigedomstilhøva og innhente dei nødvendige rettane som gjeld bruk og opparbeiding av avkøyrsl, frisisiktsoner og tilkomstveg. Desse rettane bør ein tinglyse.
8. Dersom avkøyrsla går over ei veggroft, må det leggjast eit røyr. Røyrret må vere tilstrekkeleg langt og leggjast slik at grøfta ikkje blir skadd, og slik at grøftvatnet får renne unna. Sjå *Krav til utforming av avkøyrsl*.
9. Så snart avkøyrsla er ferdig bygd, må det vedlagde skjemaet *Melding om opparbeidd/nybygd/endra avkøyrsl* underskrivast og sendast i retur. Avkøyrsla skal vere godkjend av Statens vegvesen før nye byggearbeid blir set i gang.
10. Arbeidet må være starta opp innan tre – 3 – år etter at løyvet er gitt, viss ikkje fell løyvet bort.
11. Det er eit vilkår at Lindås kommune har gjeve eventuelle naudsynte løyver til tiltaket.

Eigaren eller brukaren av avkøyrslen har sjølv ansvaret for at *Krav til utforming av avkøyrsl* til kvar tid er oppfylt, mellom anna krav til frisikt (jf. veglova § 43). Dersom krava ikkje er oppfylte, kan Statens vegvesen trekkje tilbake løyvet.

Vi gjer merksam på at arbeidet med avkøyrsla kan krevje arbeidsvarsling og/eller graveløye. For meir informasjon, sjå:

<http://www.vegvesen.no/fag/Veg+og+gate/Arbeidsvarsling>

<http://www.vegvesen.no/fag/Veg+og+gate/gravemelding/gravetillatelse>

Bakgrunnen for vedtaket

Statens vegvesen skal i vurderinga leggje vekt på framkomst og trafikktryggleik på vegen det er søkt om avkøyrsl frå.

Krava vi har sett til utforming har mellom anna bakgrunn i skilta fartsgrense på 50 km/t og årstdøgertrafikk (ÅDT) 250. Strekinga er klassifisert til *Haldningsklasse 4* jf. *Rammeplan for avkøyrslar og byggjegransar på riks- og fylkesveggar i Region vest (2013 – 2016)*.

Før du går i gong med opparbeiding av avkøyrsl, tilkomstveg og parkering, må du avklare med kommunen om tiltaket er søknadspliktig etter plan- og bygningslova. Søknaden viser ikkje kor du har planlagt snu- og manøvreringsareal, og vi legg til grunn at dette vil bli opparbeida på tomte di.

Rett til å klage

Ein kan klage på vedtaket, jf. forvaltningslova § 28. Informasjon om å sette fram klage, går fram av skjemaet [«klage på forvaltningsvedtak»](#). Fristen for å klage er tre veker frå vedtaket vart motteke. Klageinstansen er Hordaland fylkeskommune. Send klagen til Statens vegvesen Region vest Pb. 43, 6861 Leikanger / firmapost-vest@vegvesen.no, som vil sende klagen vidare til klageinstansen.

Plan og forvaltning, Bergen
Med helsing

Kari Elster Moen
senioringeniør

Tone Bøyum
senioringeniør

Dokumentet er godkjent elektronisk og har difor ingen handskrivne signaturar.

Kopi
JAN SORTLAND, PETEDALSHEIA 20, 5254 SANDSLI
Lindås kommune, Kvernhusmyrane 20, 5914 ISDALSTØ

Vedlegg

Veglova [§ 40](#) og [§43](#)
Situasjonsplan
Krav til utforming av avkøyrsløse
Melding om opparbeidd/nybygd/endra avkøyrsløse

Statens vegvesens saksnummer 18/24066

Melding om opparbeidd/nybygd/endra avkøyrslø

Eg/vi melder om at avkøyrslø frå fv. 404, hp 3, km 3190, er ferdig opparbeidd i samsvar med vilkår fastsett i løyve datert 13.03.2018.

.....
Sted/dato

underskrift søker/grunneigar


.....
Underskrift utførande entreprenør

Samtykke sendast til: Statens vegvesen Region vest, PB. 43, 68 61 Leikanger / firmapost-vest@vegvesen.no


KRAV TIL UTFORMING AV AVKØYRSLE utan gs-veg

PLANSKISSE AV AVKØYRSLE


Revidert
02/2017

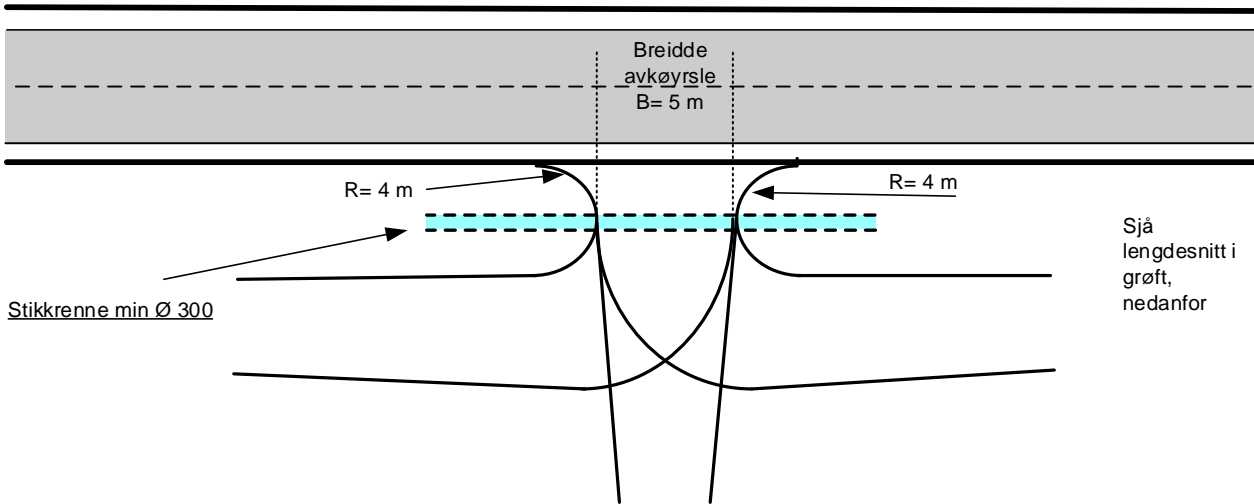


LENGDESNITT I GRØFT VED AVKØYRSLE

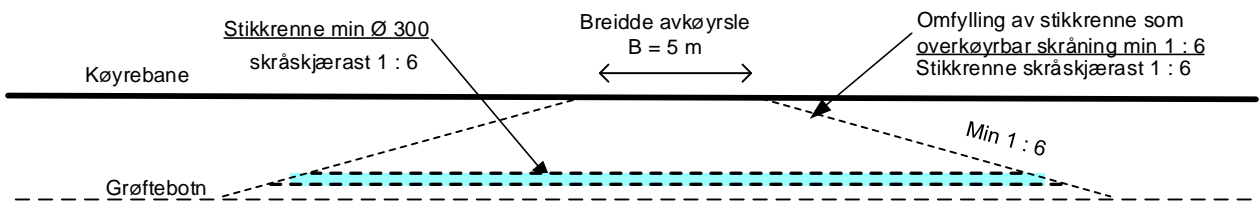


SNITT GJENNOM MIDTLINE I AVKØYRSLE

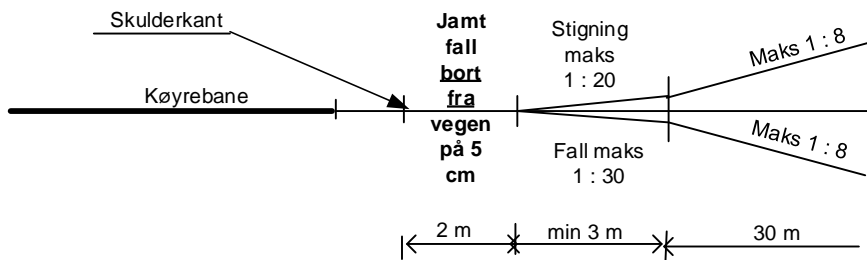

MINSTEKRAV TIL SIKT I AVKØYRSLE

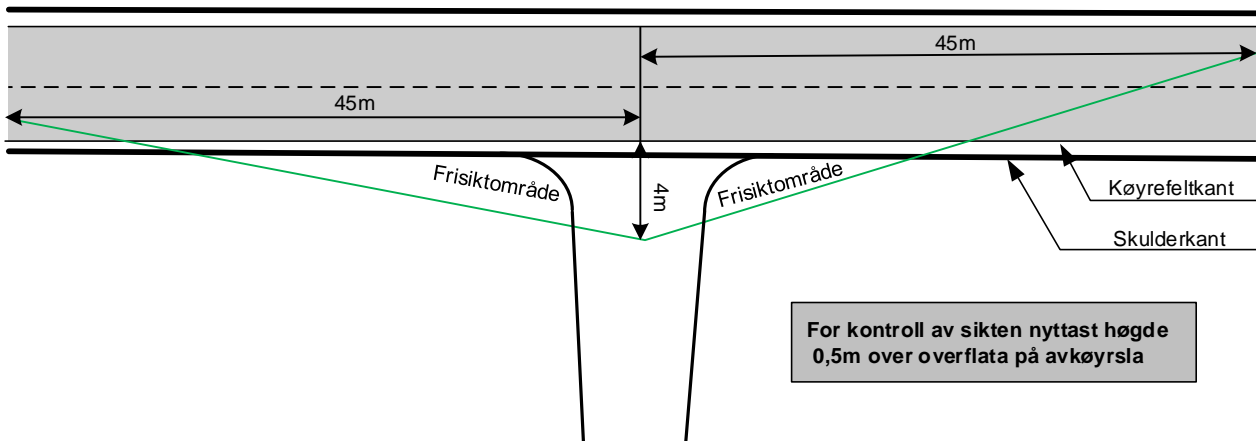

Siktlinje

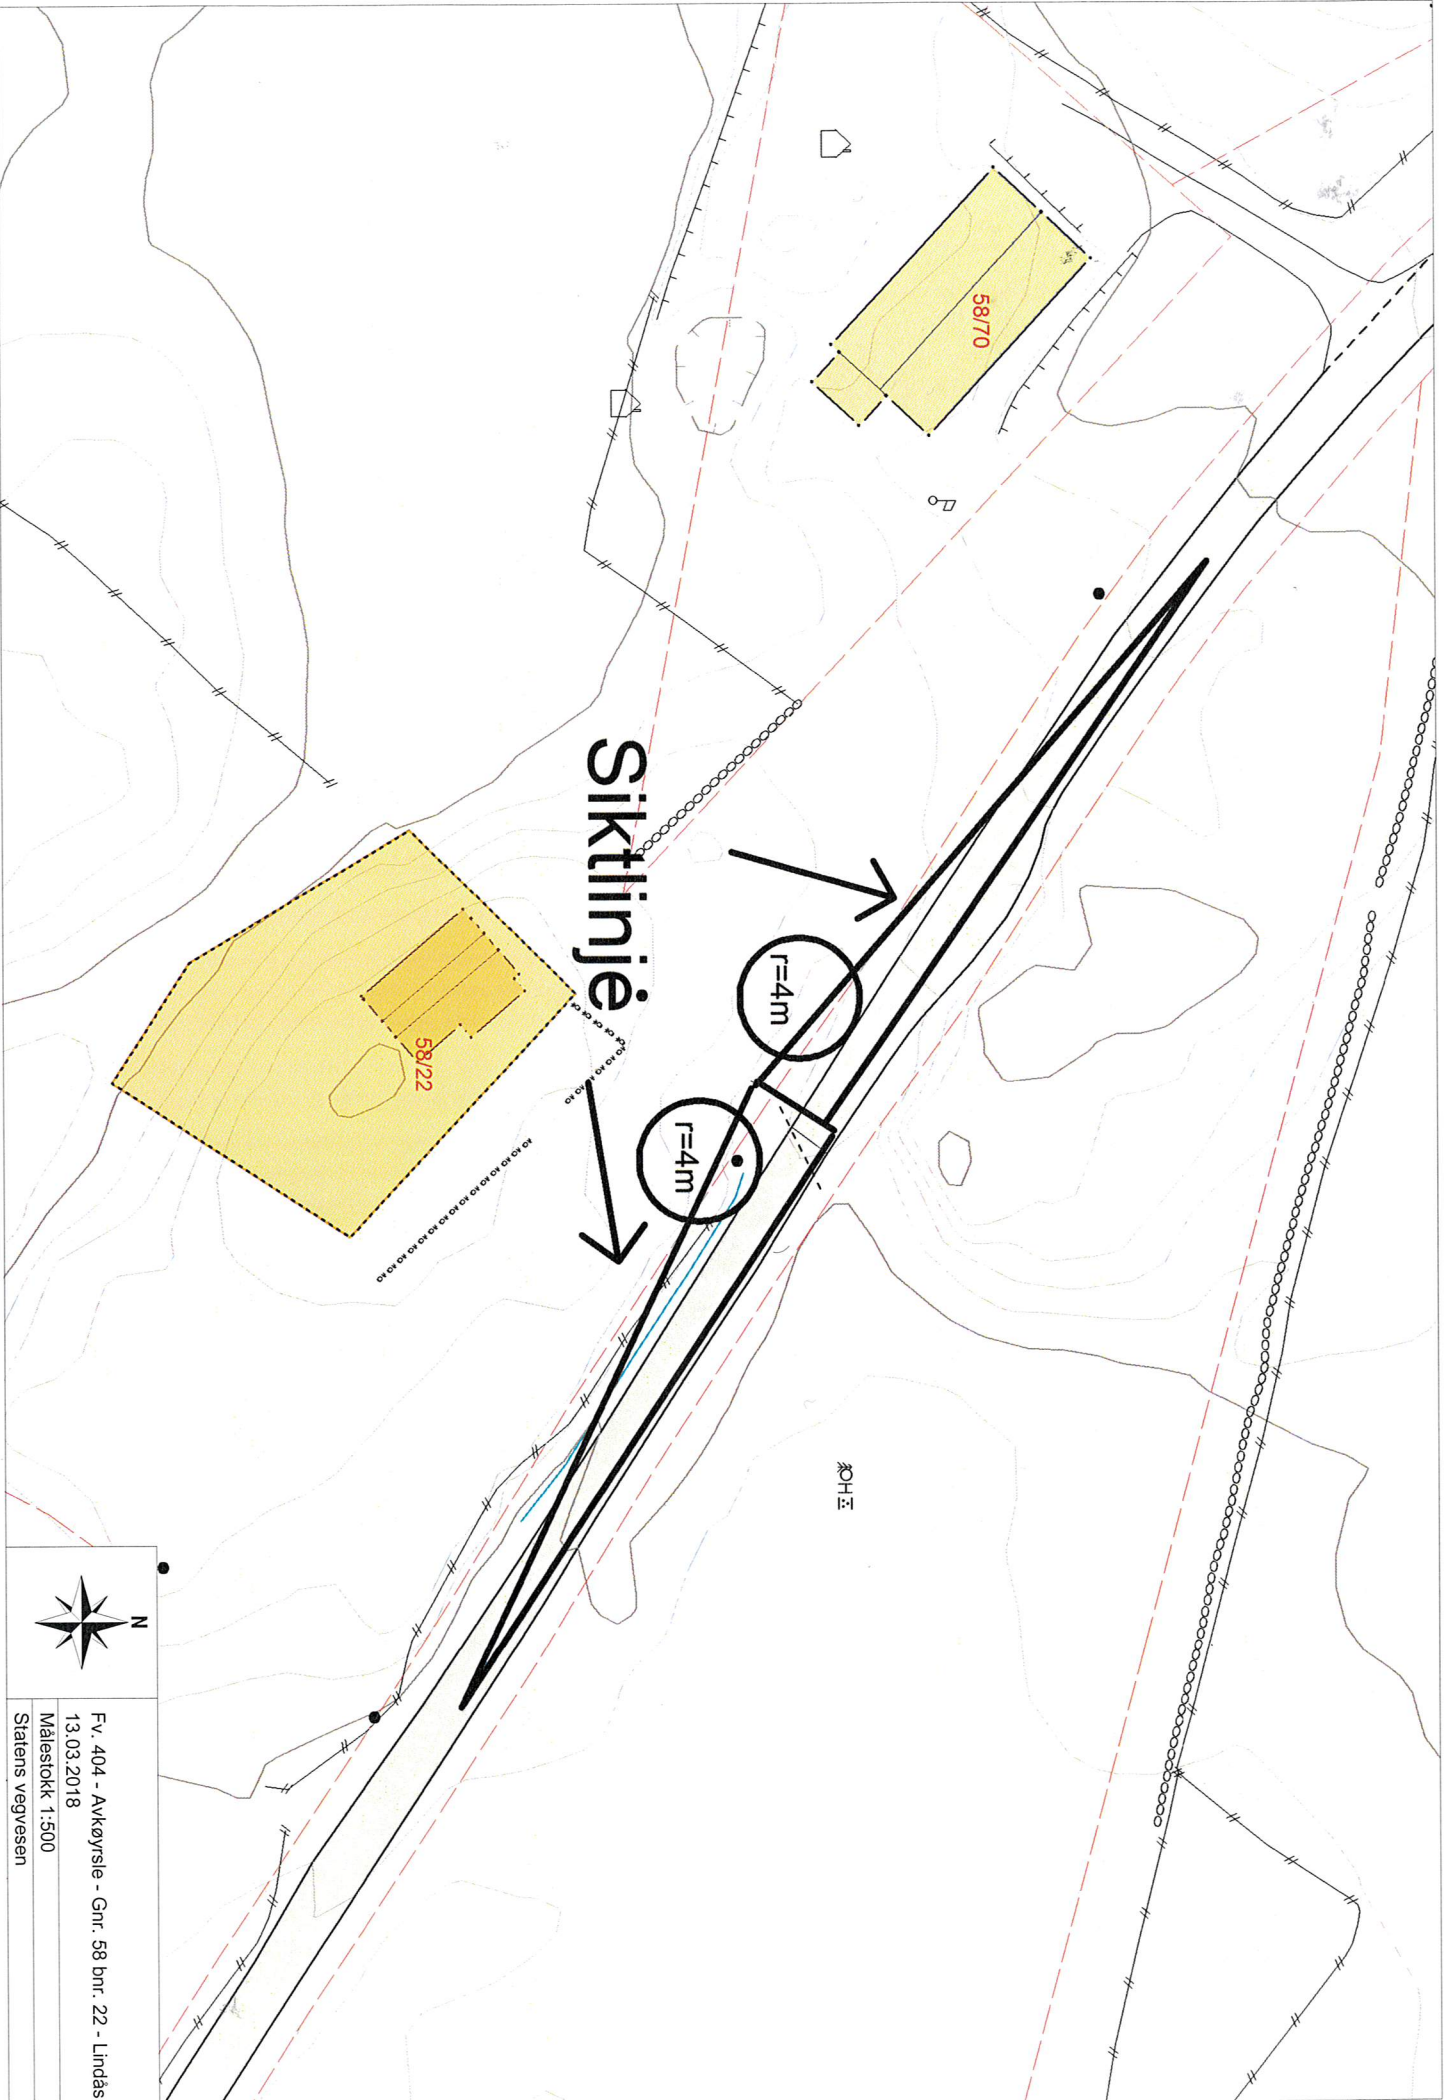

Fv. 404 - Avkøyrslø - Gnr. 58 bnr. 22 - Lindås
13.03.2018
Målestokk 1:500
Statens vegvesen