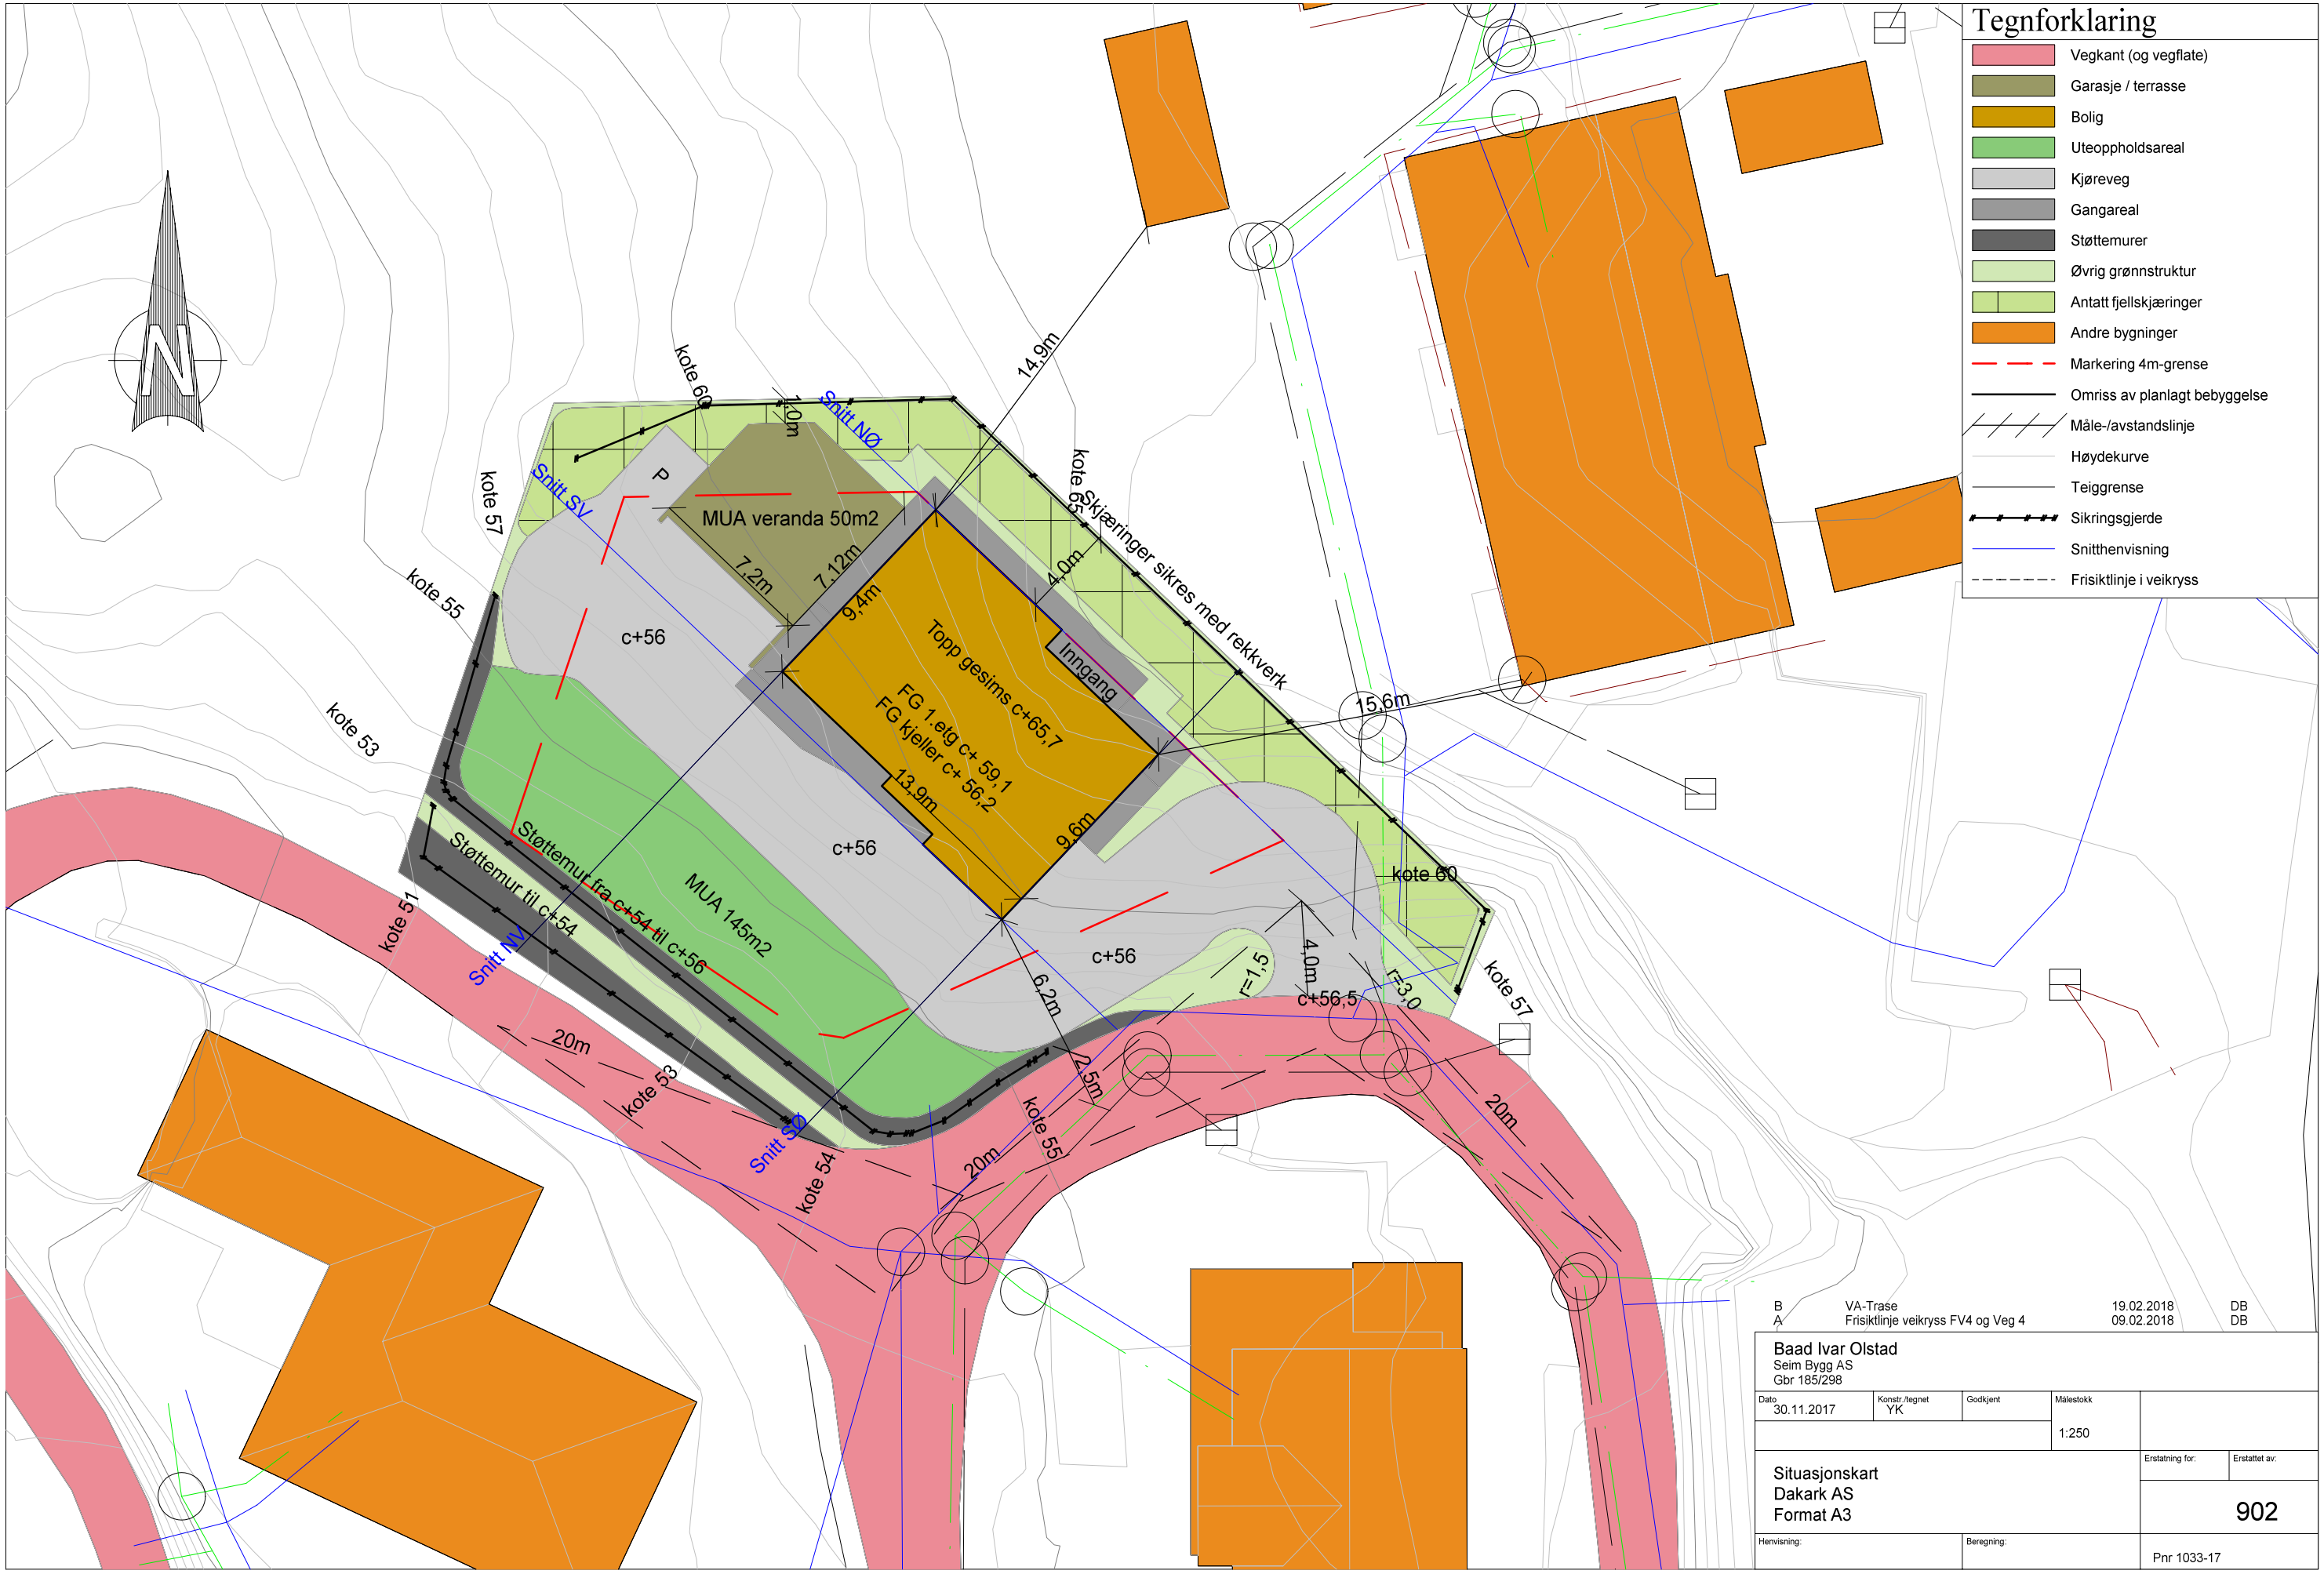

B	VA-Trase	19.02.2018	DB
A	Frisiktlinje veikryss FV4 og Veg 4	09.02.2018	DB

Baad Ivar Olstad
Seim Bygg AS
Gbr 185/298

Dato	Konstr./tegnet	Godkjent	Målestokk
30.11.2017	YK		1:250

Situasjonskart
Dakark AS
Format A3

Erstatning for: | Erstattet av:

902

Henvisning: | Beregning:

Pnr 1033-17