



Godkjent kartutsnitt for tillatelse til etablering av renseanlegg, båtopptrekk og sjøledning, gnr-bnr 177-1, 4, 5, 28, 36, 51, 52 m.m., Kjevikdalen, Lindås kommune, NGIR
13.03.18 Silje Eide

Oversikt
1 : 200

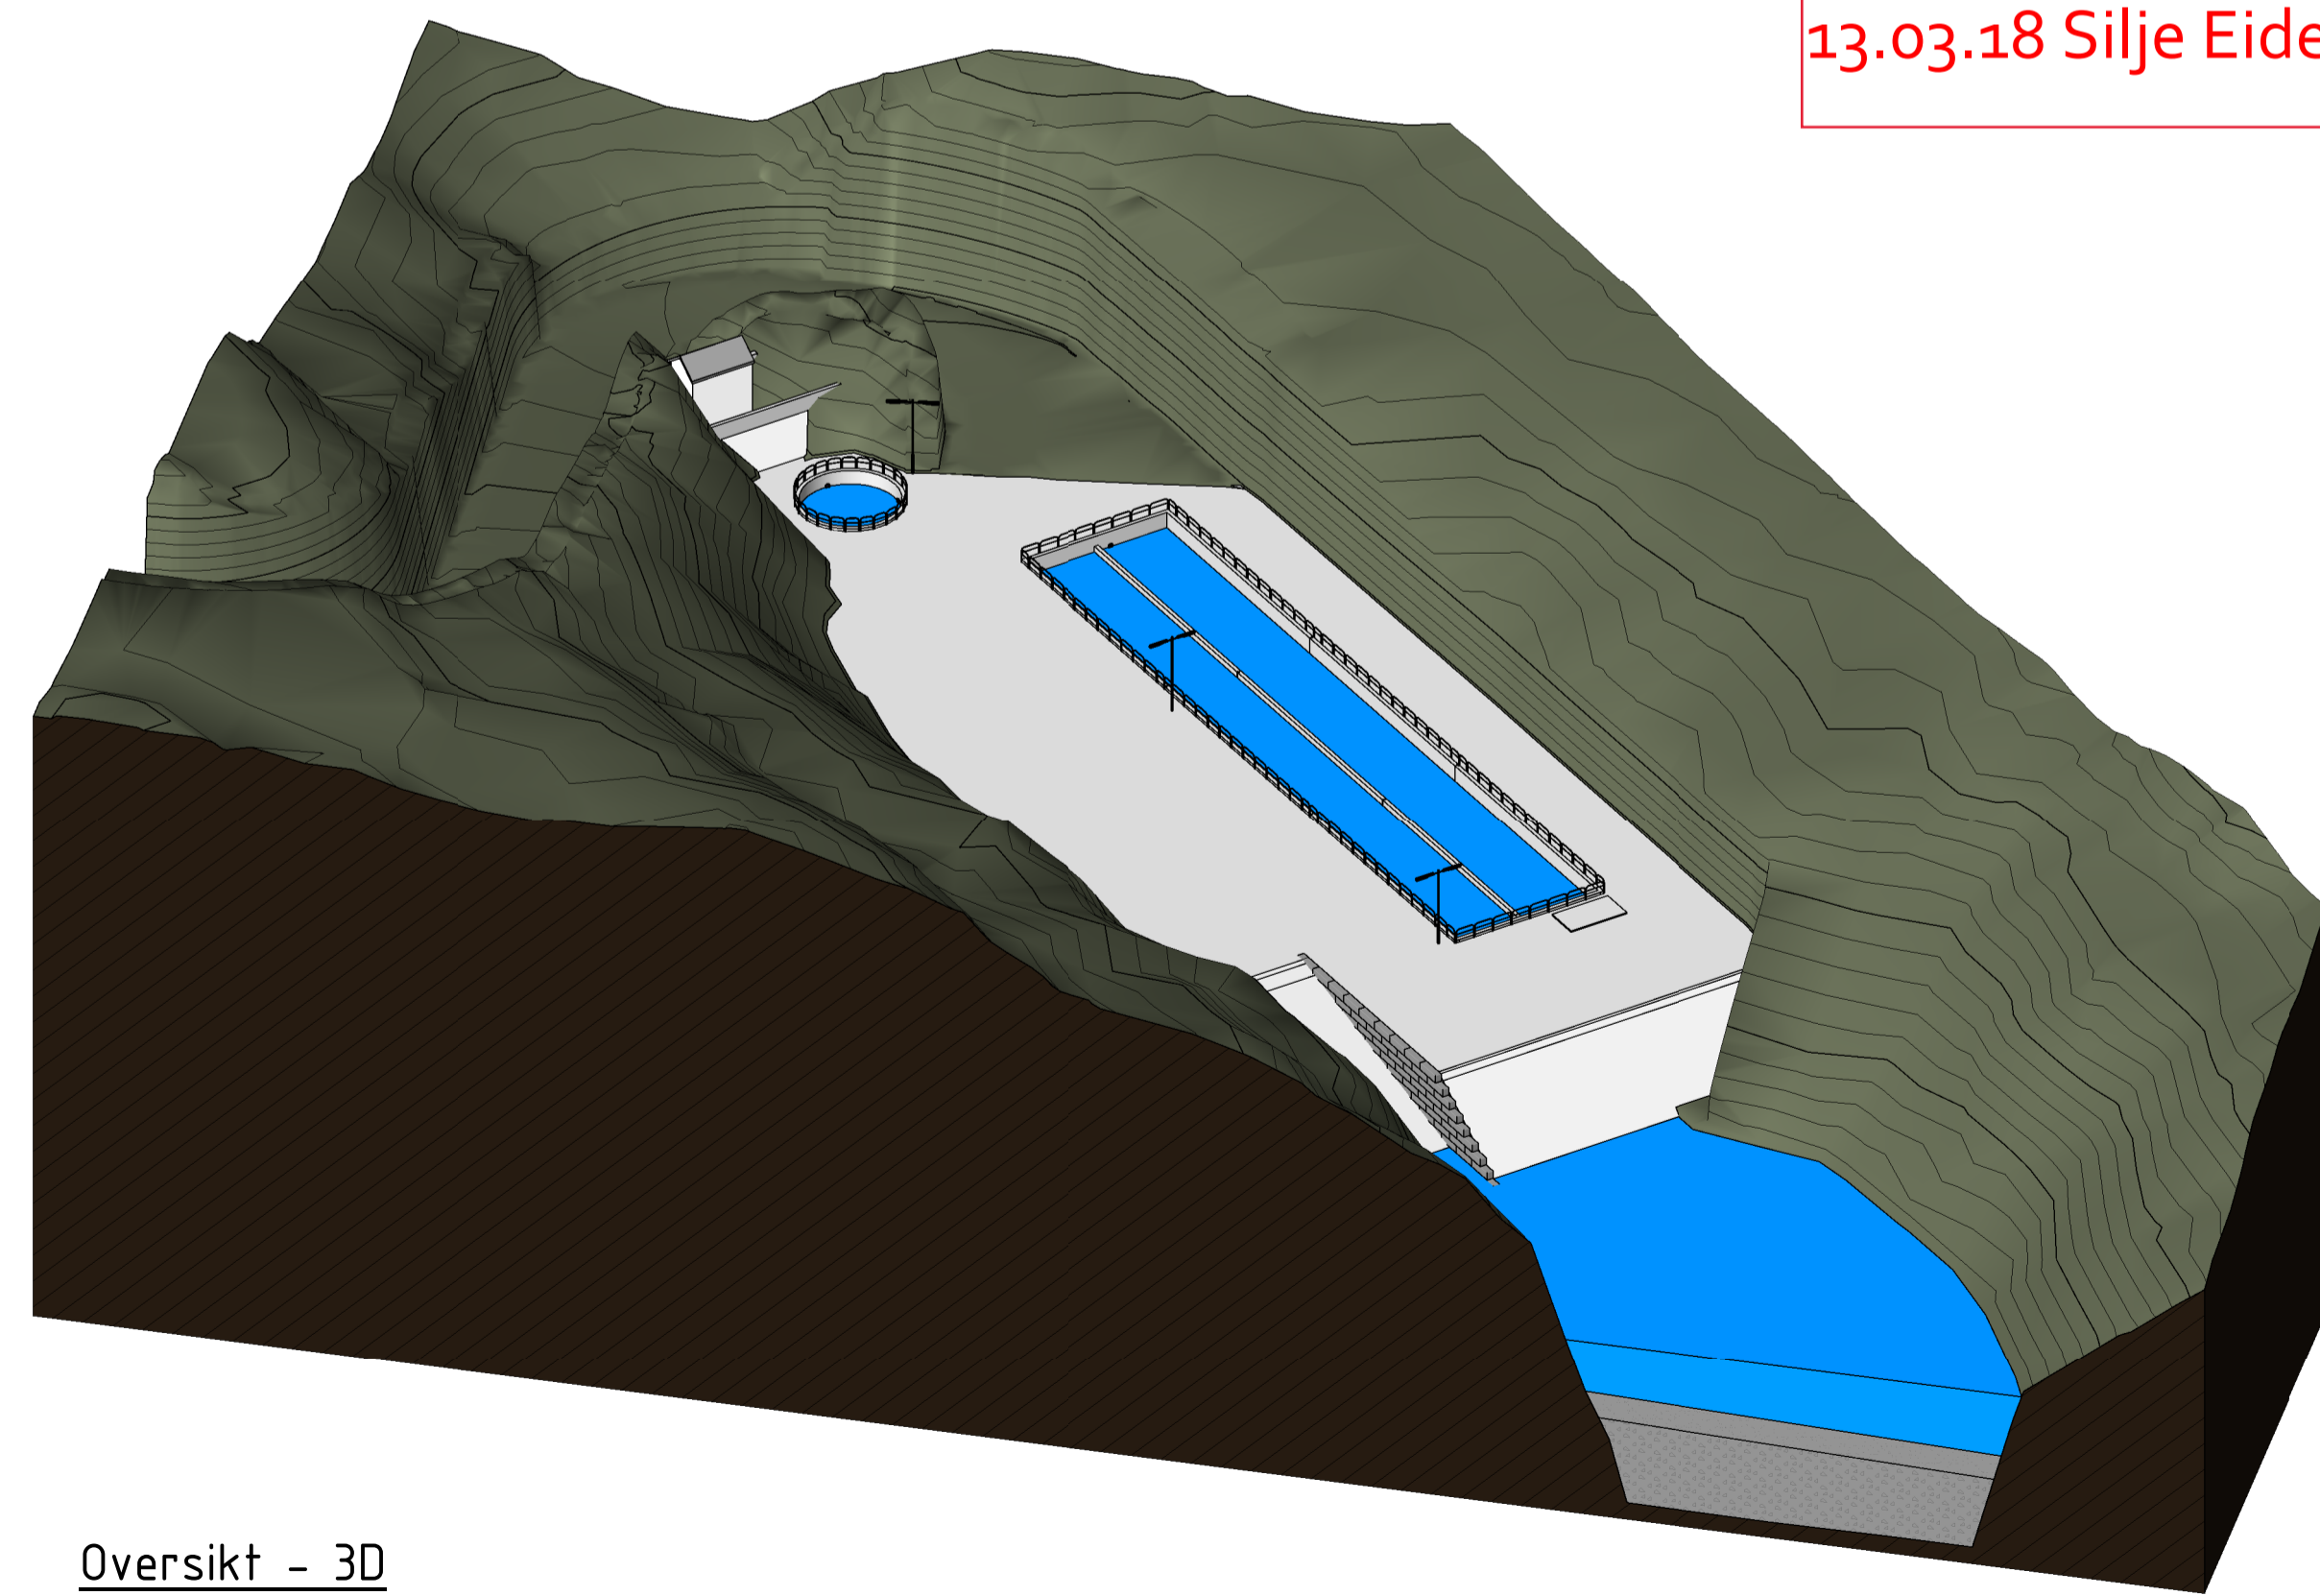

Oversikt - 3D

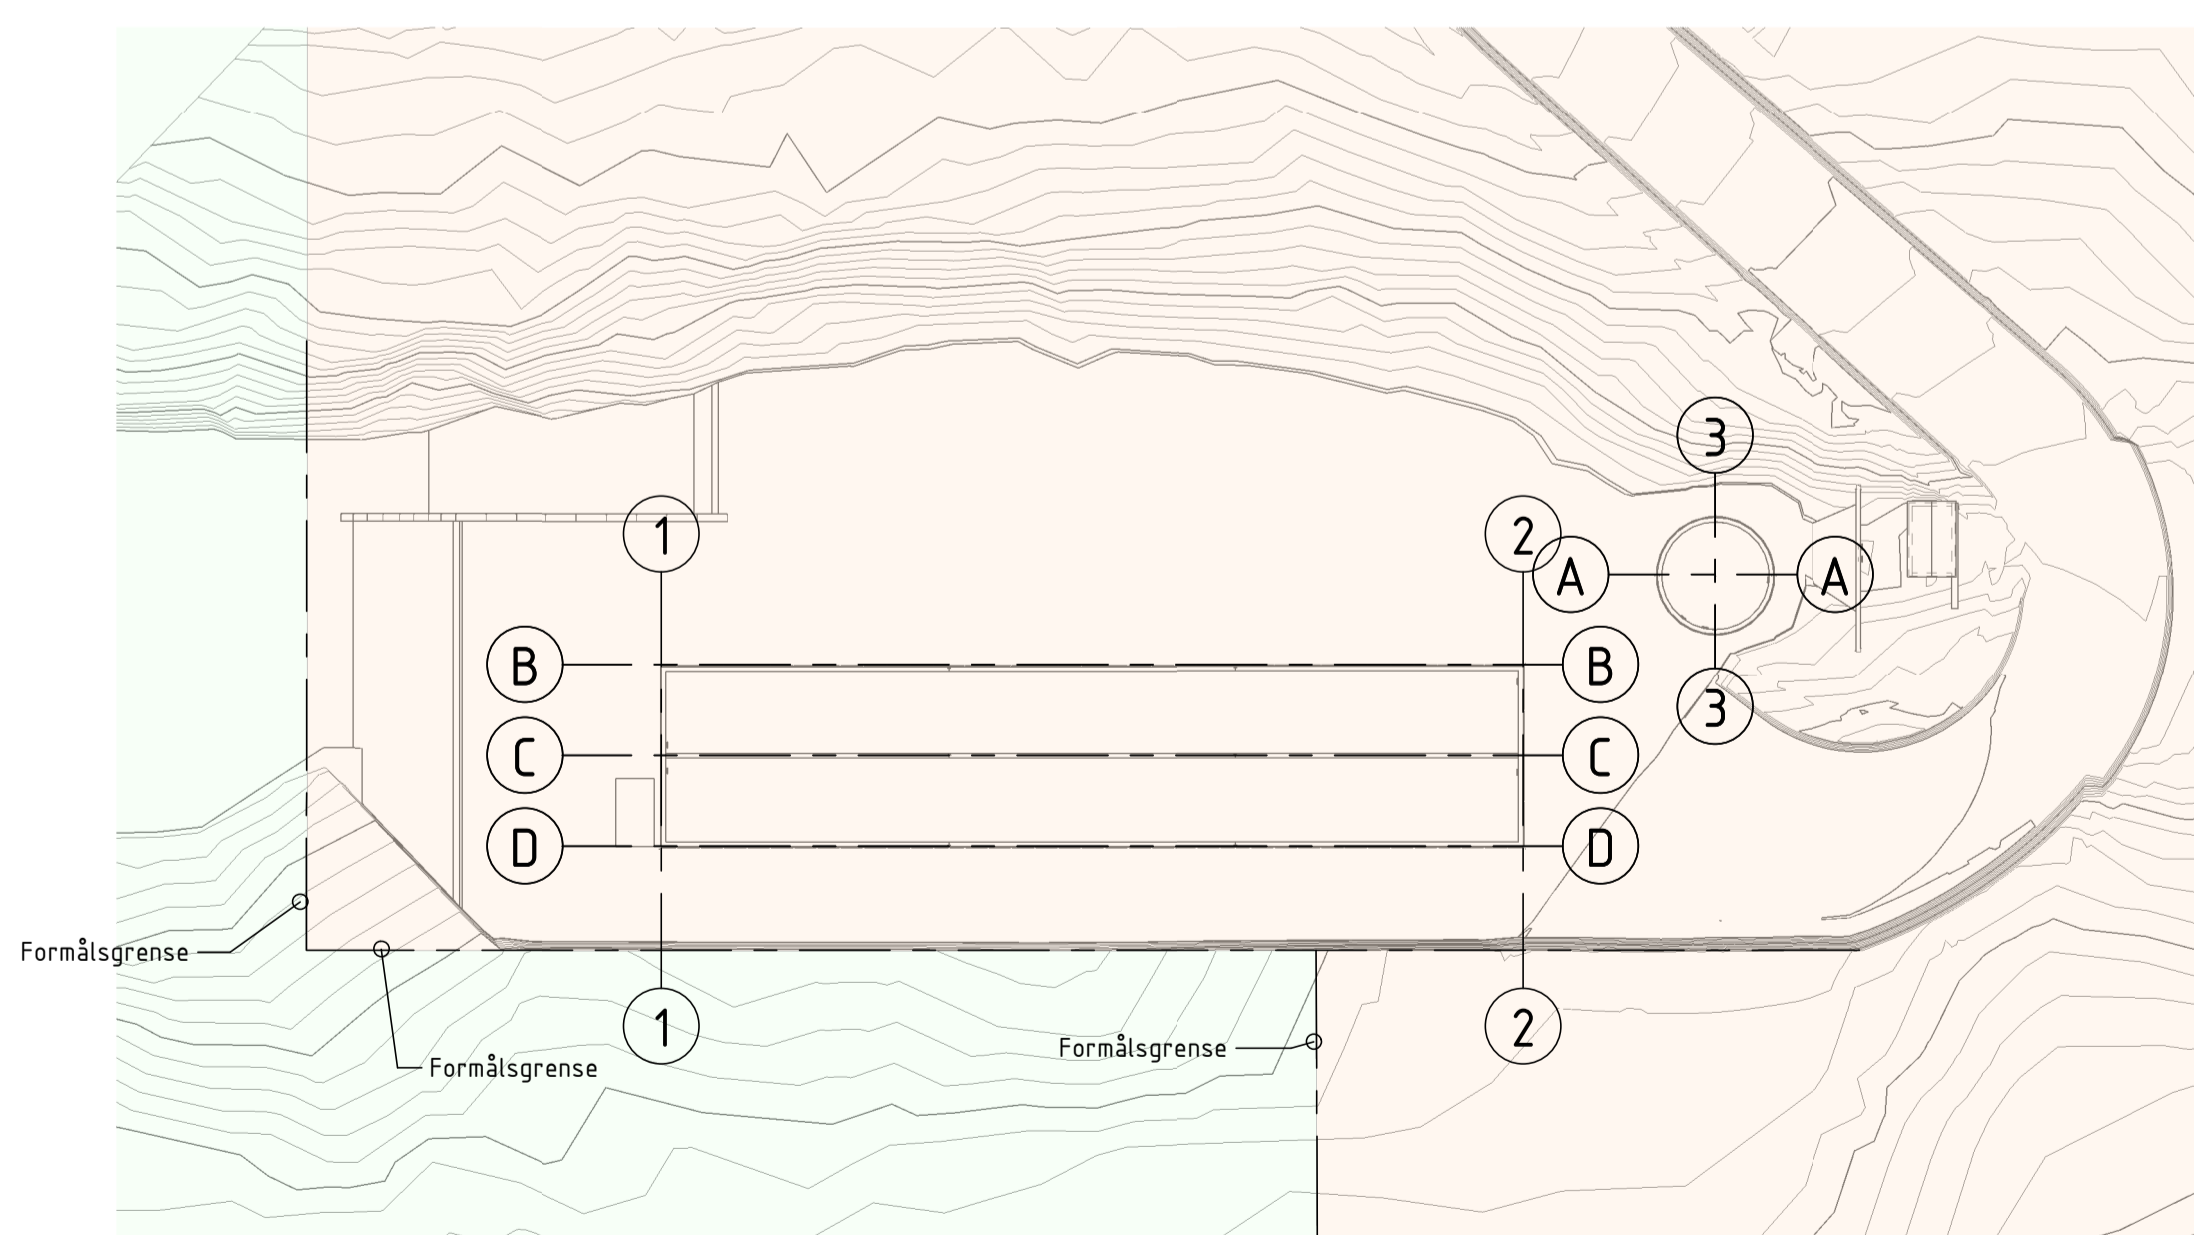

Oversikt - Reguleringsplan
1 : 500

MERKNADER

1. Mål i mm, koter og koordinater i m.

HENVISNINGER

- K105 Sprengningsplan. Plan og snitt A-A
- K106 Sprengningsplan. Snitt B og C
- K108 Masseutskifting og tilbakefylling. Plan og snitt A-A
- K109 Masseutskifting og tilbakefylling. Snitt B og detalj
- K110 Fangdam. Plan, snitt og oppriss
- K115 Luftebasseng. Plan og snitt
- K120 Sedimenteringsbasseng. Plan og snitt A-A
- K121 Sedimenteringsbasseng. Snitt B og C
- K122 Sedimenteringsbasseng. Snitt D, E og F
- K125 Detaljer
- K130 Rekkverk

Rev	Dato	Beskrivelse	Nr.	Saksb. / Sidem.k. / Oppdr.a
		NGIR	Tegnet av	Saksbehandler
		Anlegg for sigevannrensing	EISI	EISI
		Oversiktstegning	Sidemannskont.	Oppdragsansvarlig
			TOB	HHOY
			Fag	Målestokk
			Konstruksjon	1:200
			Dato	1:500
			22.09.2017	
			Oppdragsnr.	Status
			A082703	ANBUDESTEGNING
			Tegningsnummer	Rev
				K100

