


1 Salgstegning - A - 1. etasje  
1 : 100

BRA - A, etasje 1	
Leilighetsnummer	Areal
A-101	66,4 m <sup>2</sup>
A-102	55,1 m <sup>2</sup>
A-103	66,4 m <sup>2</sup>



Privat uteoppholdsareal - A, etasje 1		
Leilighetsnummer	Navn	Areal
A-101	TERRASSE	26,6 m <sup>2</sup>
A-102	TERRASSE	40,1 m <sup>2</sup>
A-103	TERRASSE	20,1 m <sup>2</sup>

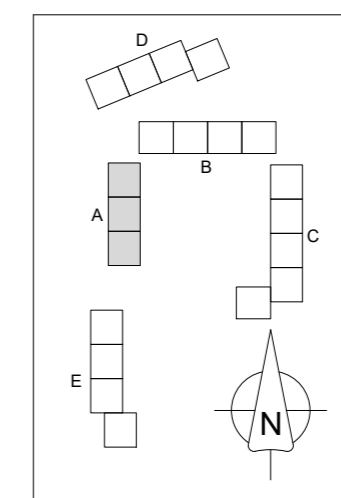

REV.	DATO	BESKRIVELSE	MH	PJC
A	23.08.17	Oppdatering salgsgrunnlag		


A-Lonshaugen B8		<b>ARKITEKKTORET BØRTVEIT &amp; CARLSEN AS</b> HAGELIA 6 · 5914 ISDALSTØ TELEFON 400 41 614 post@arkbc.no	
PROSJEKT-NR:	15015		
TEGNET AV:	MH		
KONTR. AV:	PJC		
ARKISTORRELSE:	A2	TILTAKSHAVER:	Orion Prosjekt AS
MALESTOKK:	As indicated	GNR. / BNR.:	
DATO:	02.06.17	PROSJEKTNAVN:	Lonshaugen B8 / B9
TEGNINGSNUMMER:	A-100-S	TEGNINGSNAVN:	Bygg A - 1. etasje
		REVISJON:	A

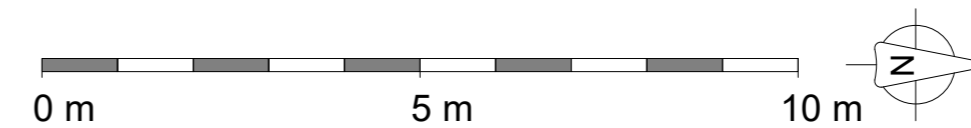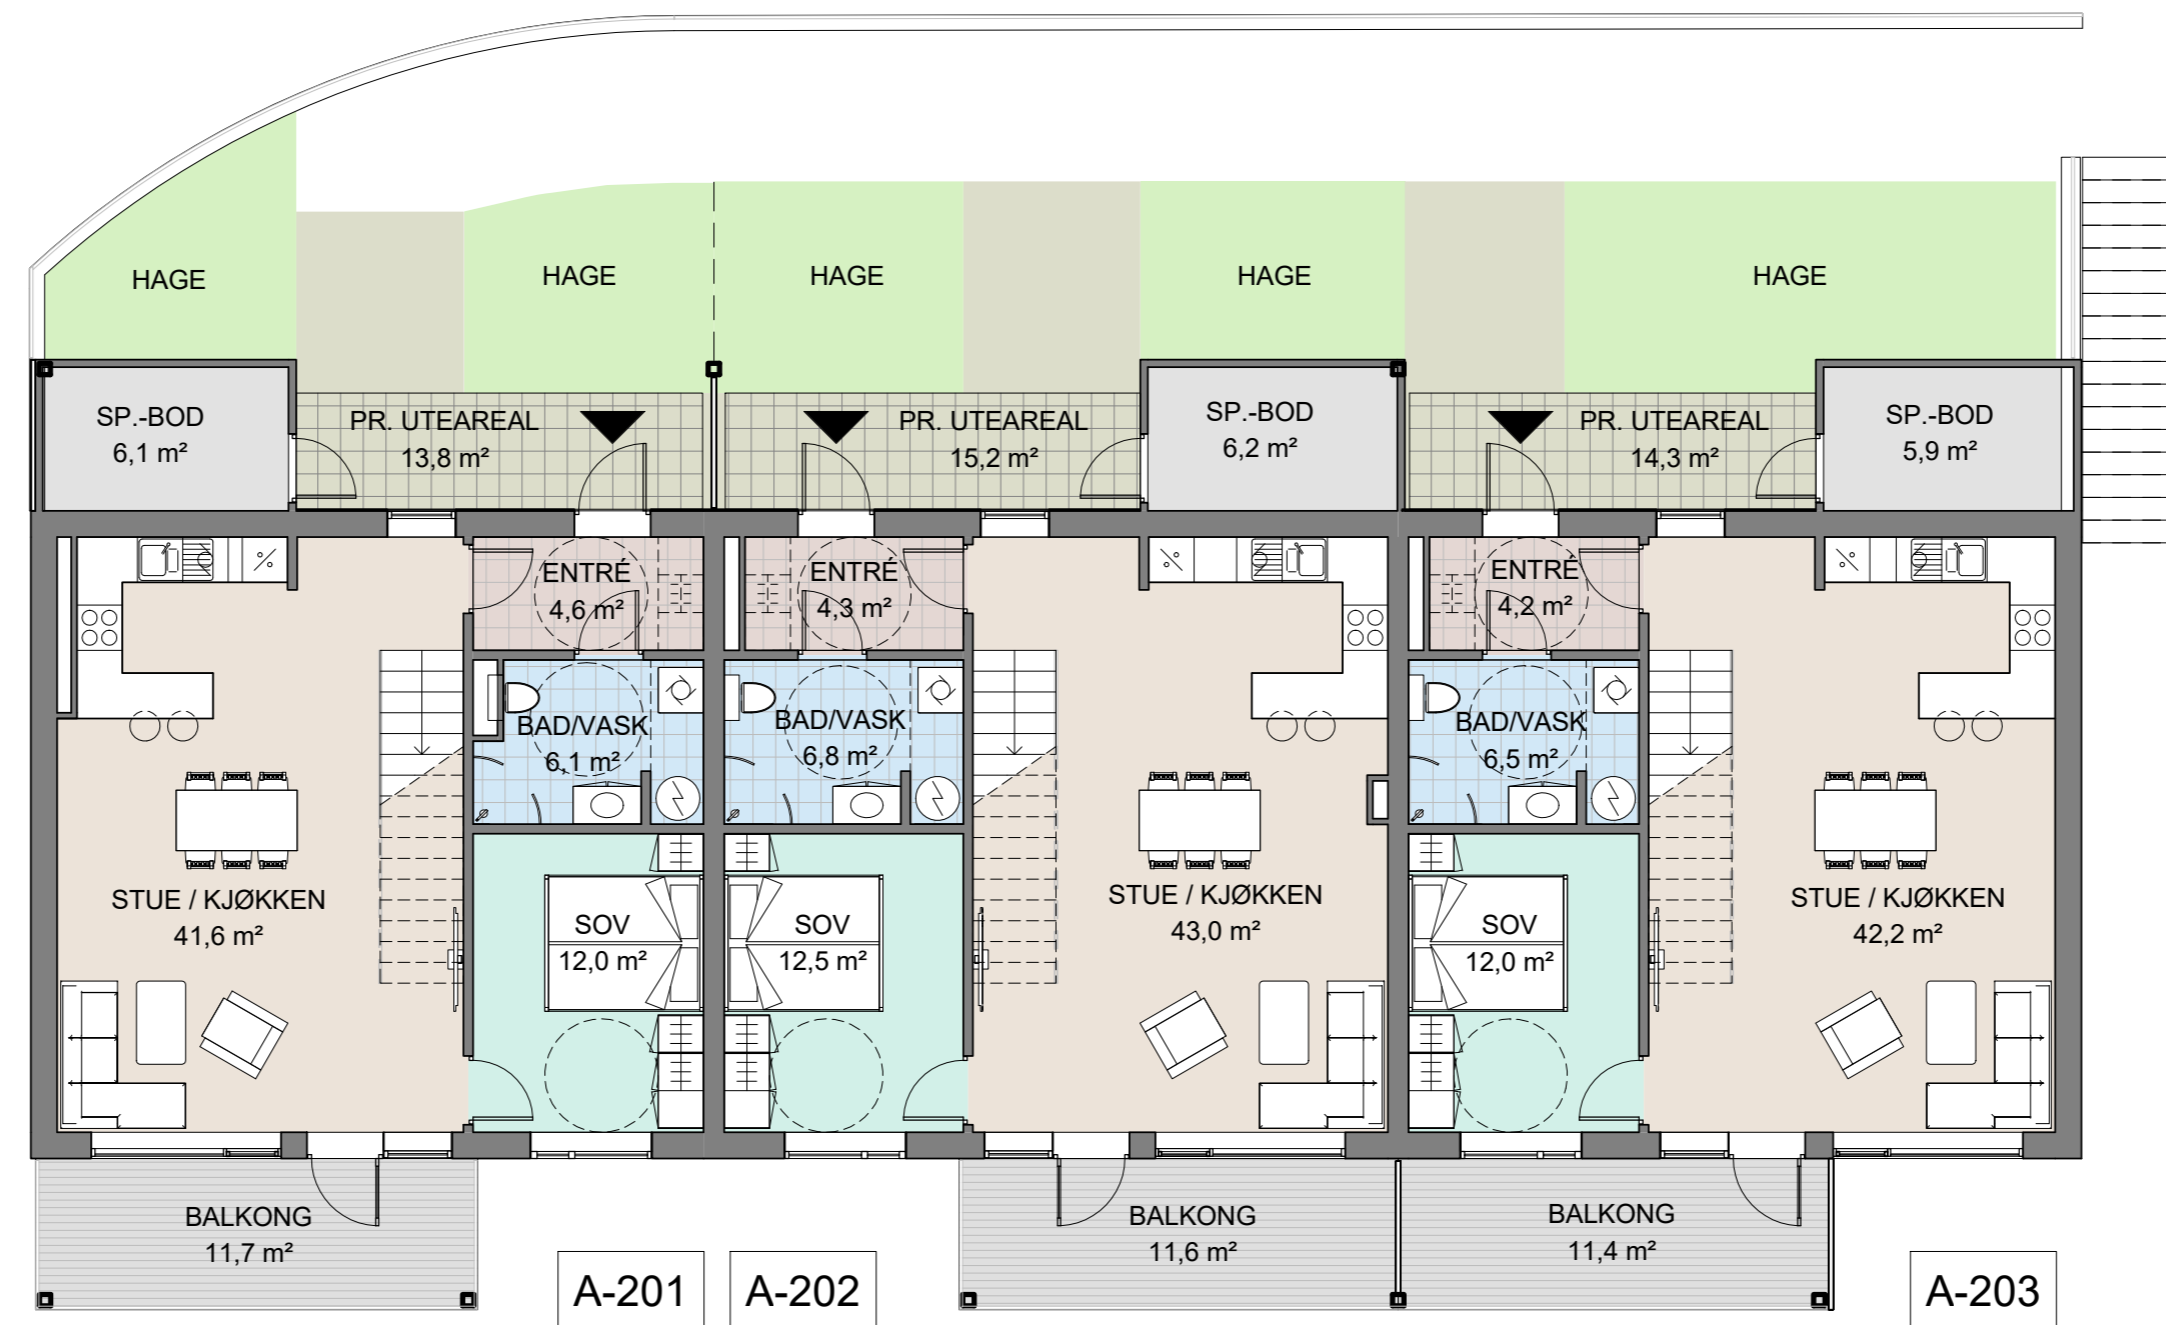

1 Salgstegning - A - 2. etasje  
1 : 100

BRA - A, etasje 2	
Leilighetsnummer	Areal
A-201	67,3 m <sup>2</sup>
A-202	69,1 m <sup>2</sup>
A-203	67,3 m <sup>2</sup>



Privat uteoppholdsareal - A, etasje 2		
Leilighetsnummer	Navn	Areal
A-201	BALKONG	11,7 m <sup>2</sup>
A-201	PR. UTEAREAL	13,8 m <sup>2</sup>
A-202	BALKONG	11,6 m <sup>2</sup>
A-202	PR. UTEAREAL	15,2 m <sup>2</sup>
A-203	BALKONG	11,4 m <sup>2</sup>
A-203	PR. UTEAREAL	14,3 m <sup>2</sup>

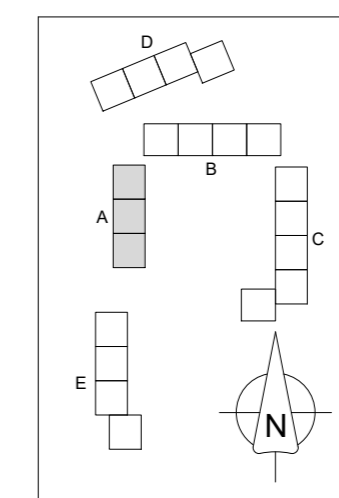

B	06.09.17	Oppdatering salgsgrunnlag	MH	PJC
A	23.08.17	Oppdatering salgsgrunnlag	MH	PJC
REV.	DATE	BESKRIVELSE	TEGN.	KONTR.

A2-Lonstunet B8	ARKITEKTKONTORET <b>BØRTVEIT &amp; CARLSEN AS</b>
PROSJEKT-NR.: 15015	HAGELIA 6 · 5914 ISDALSTØ TELEFON 400 41 614 post@arkbc.no
TEGNET AV: MH	
KONTR. AV: PJC	
ARKISTORRELSE: A2	TILTAKSHAVER: Orion Prosjekt AS
MALESTOKK: As indicated	GNR. / BNR.: 188 / 775
DATE: 02.06.17	PROSJEKTNAVN: Lonstunet
TEGNINGSNUMMER: A-200-S	TEGNINGSNAV: Bygg A - 2. etasje
	REVISJON: B

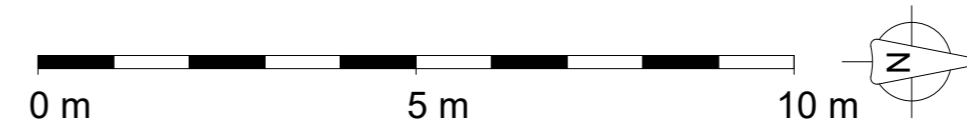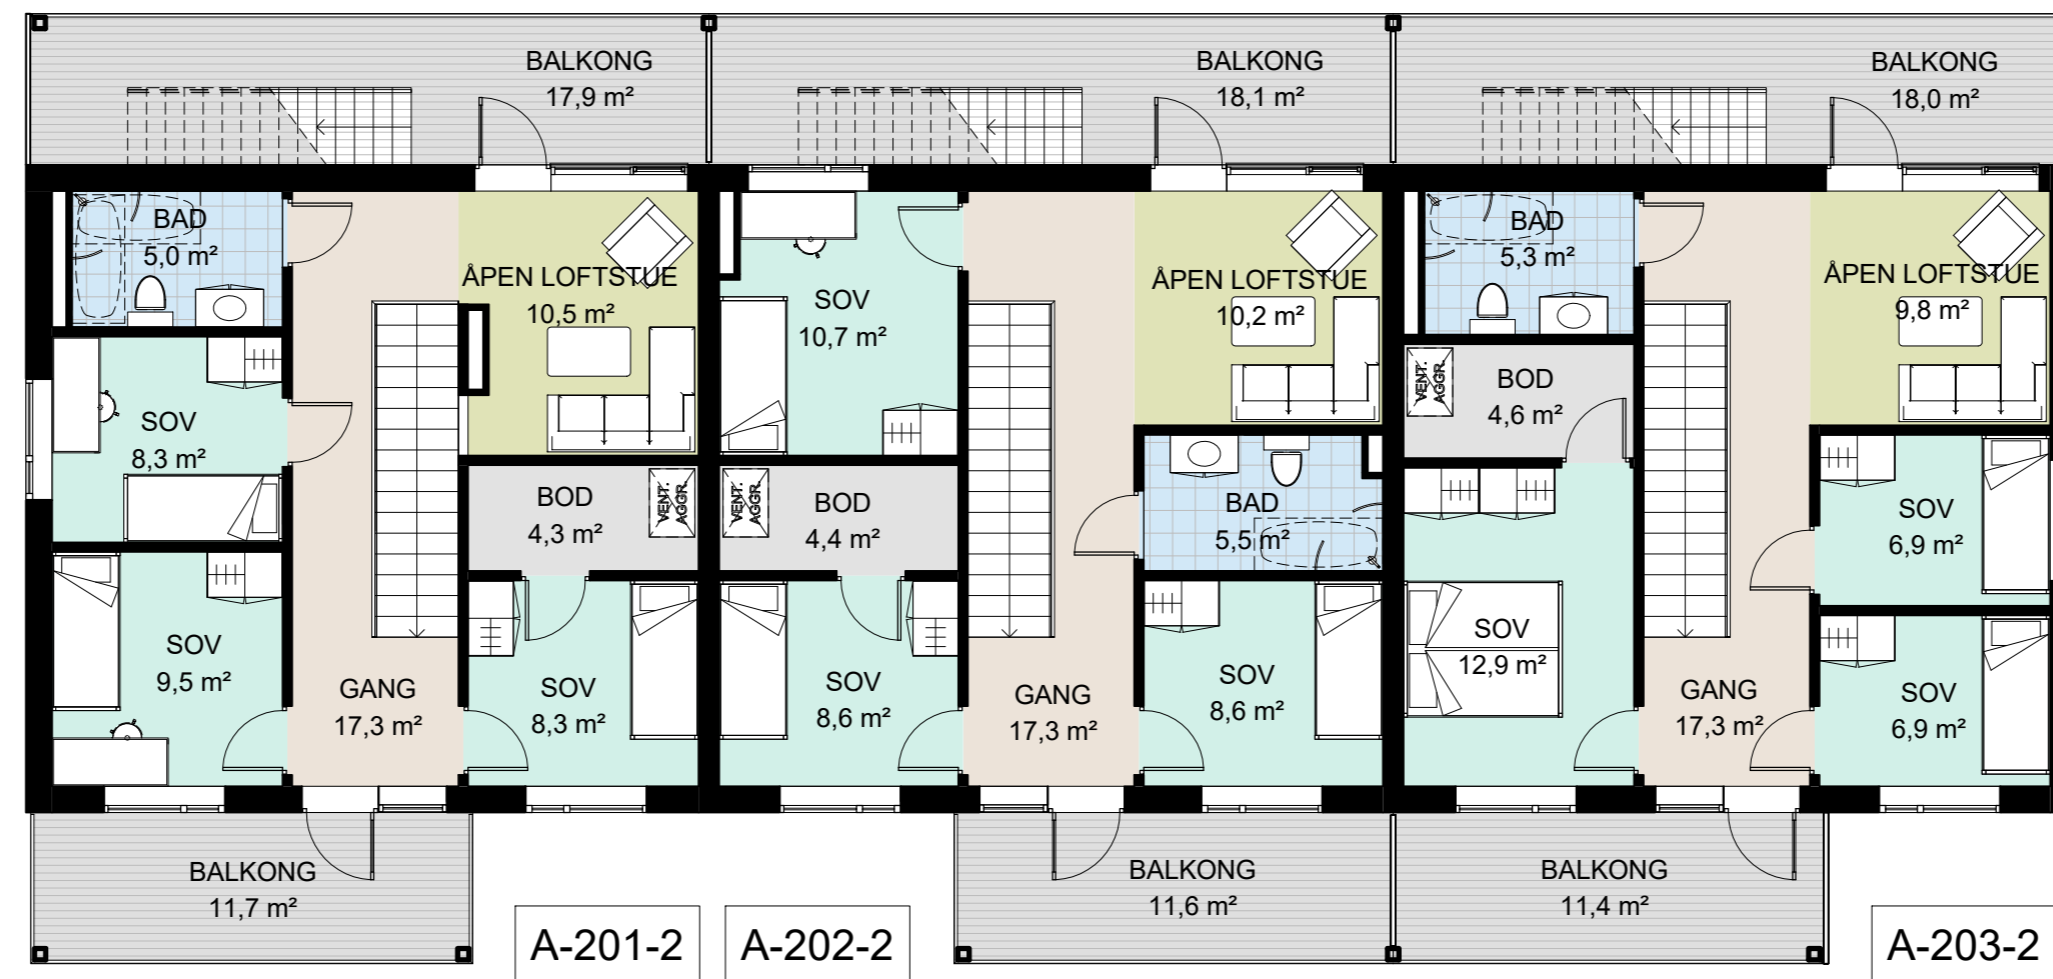


1 Salgstegning - A - 3. etasje  
1 : 100

BRA - A, etasje 3	
Leilighetsnummer	Areal
A-201-2	67,3 m <sup>2</sup>
A-202-2	69,1 m <sup>2</sup>
A-203-2	67,3 m <sup>2</sup>

Privat uteoppholdsareal - A, etasje 3		
Leilighetsnummer	Navn	Areal
A-201-2	BALKONG	11,7 m <sup>2</sup>
A-201-2	BALKONG	17,9 m <sup>2</sup>
A-202-2	BALKONG	11,6 m <sup>2</sup>
A-202-2	BALKONG	18,1 m <sup>2</sup>

Privat uteoppholdsareal - A, etasje 3		
Leilighetsnummer	Navn	Areal
A-203-2	BALKONG	18,0 m <sup>2</sup>
A-203-2	BALKONG	11,4 m <sup>2</sup>

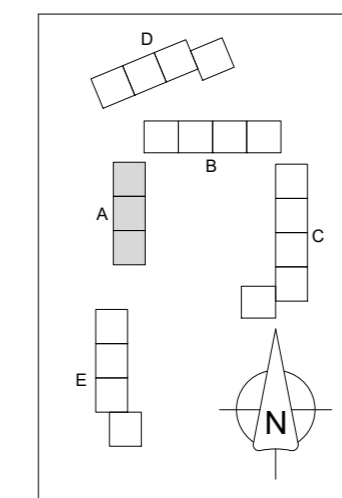


REV	DATE	DESCRIPTION	MH	PJC
A	23.08.17	Oppdatering salgsgrunnlag		

A-Lonshaugen B8		<b>ARKITEKTKONTORET BØRTVEIT &amp; CARLSEN AS</b> HAGELIA 6 · 5914 ISDALSTØ TELEFON 400 41 614 post@arkbc.no	
PROSJEKT-NR:	15015		
TEGNET AV:	MH		
KONTR. AV:	PJC		
ARKISTORRELSE:	A2	TILTAKSHAVER:	Orion Prosjekt AS
MALESTOKK:	As indicated	GNR. / BNR.:	
DATE:	02.06.17	PROSJEKTNAVN:	Lonshaugen B8 / B9
TEGNINGSNUMMER:	A-300-S	TEGNINGSNAVN:	Bygg A - 3. etasje
		REVISJON:	A



c = + 60,50  
 1 U. etasje B 2  
 1 : 100

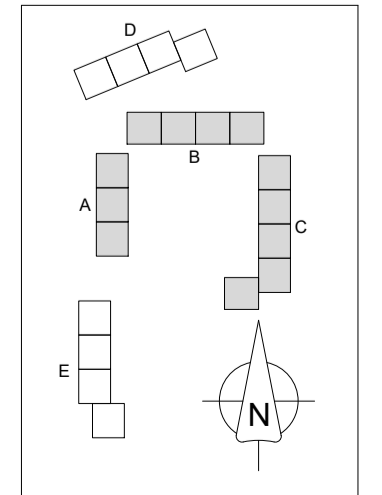


PROJEKTNR: 15015	ARKITEKTKONTORET BØRTVEIT & CARLSEN AS	MH   PJC
TEKNET AV: MH	HAGELIJA 6 · 5914 ISDALSTØ TELEFON: 400 41 614	TEKN. KONTR.
KONTR. AV: PJC	post@arbc.no	
ARKITETTBILLEGE: A1	UTRANSMAKER: Orion Prosjekt AS	
MALESTOKK: As indicated	GRV. / SKAL: 188 / 775	
DATE: 22.06.17	PROSJEKTNAVN: Lonstunet	
FOR SØKNAD	TEKNIKNAMN: Underetasje bygg A-B-C	REVISJON: A







1 Bygg A - NORD  
1 : 100

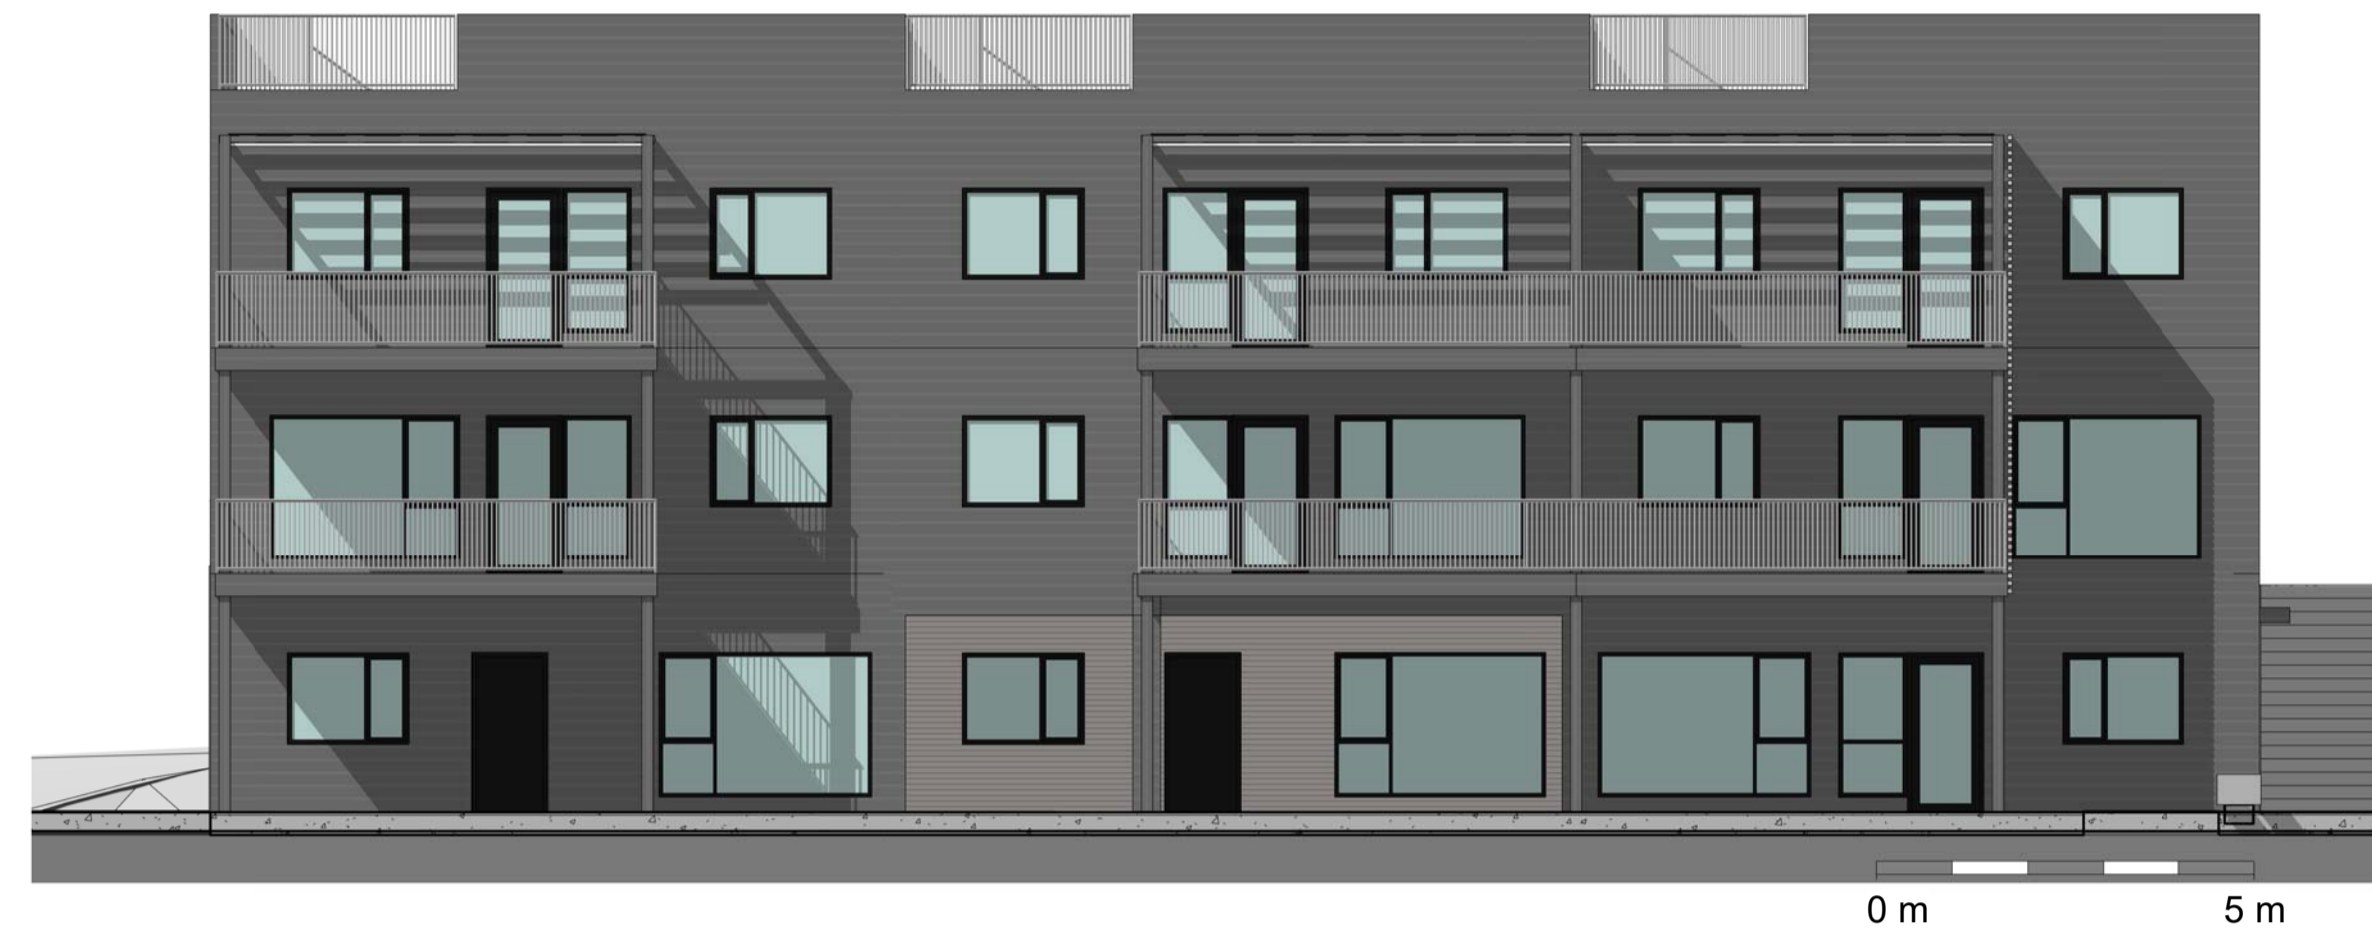


2 Bygg A - ØST  
1 : 100

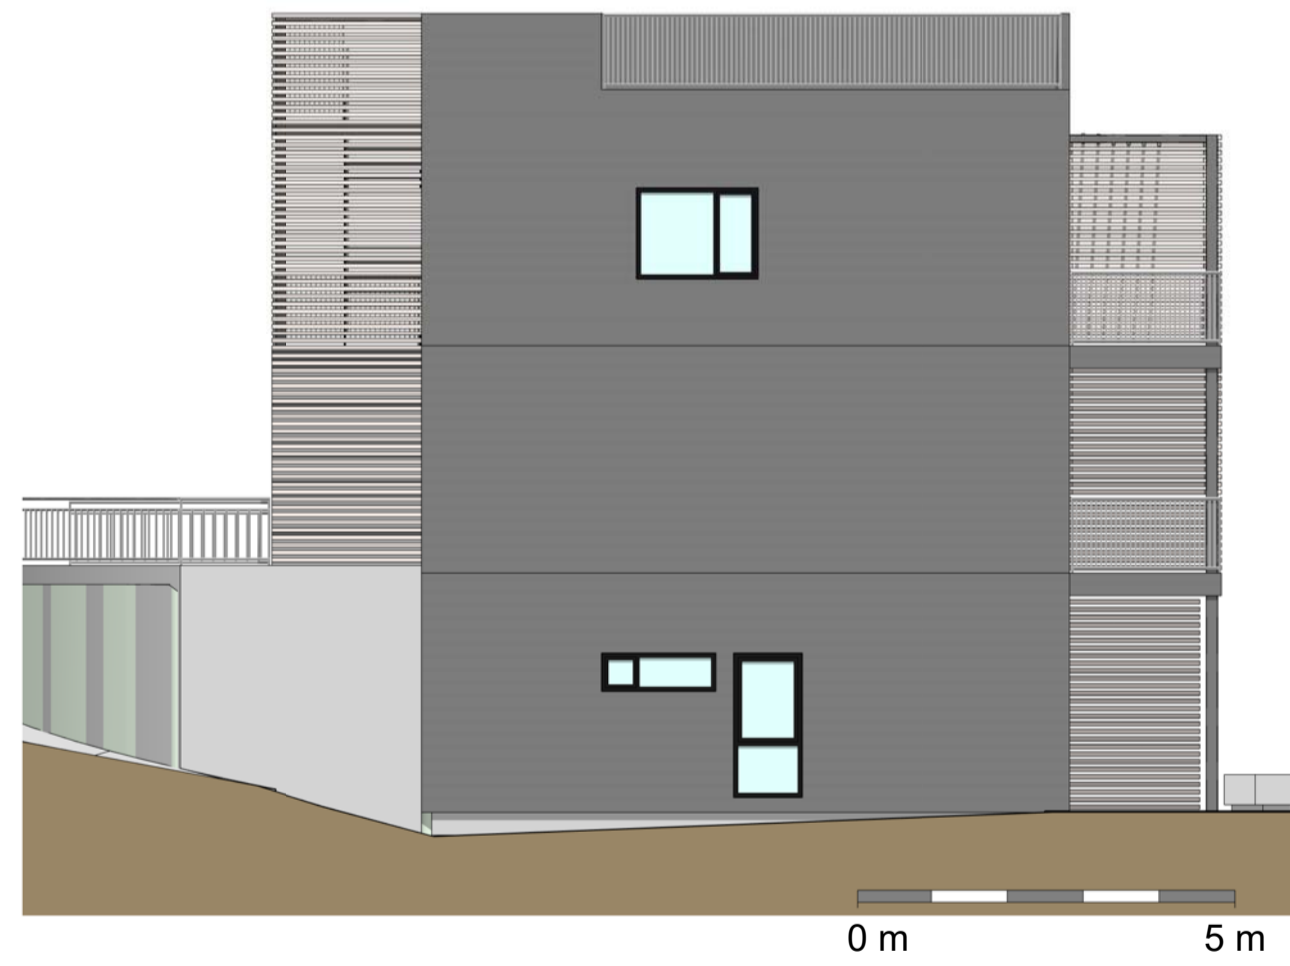

3 Bygg A - SØR  
1 : 100

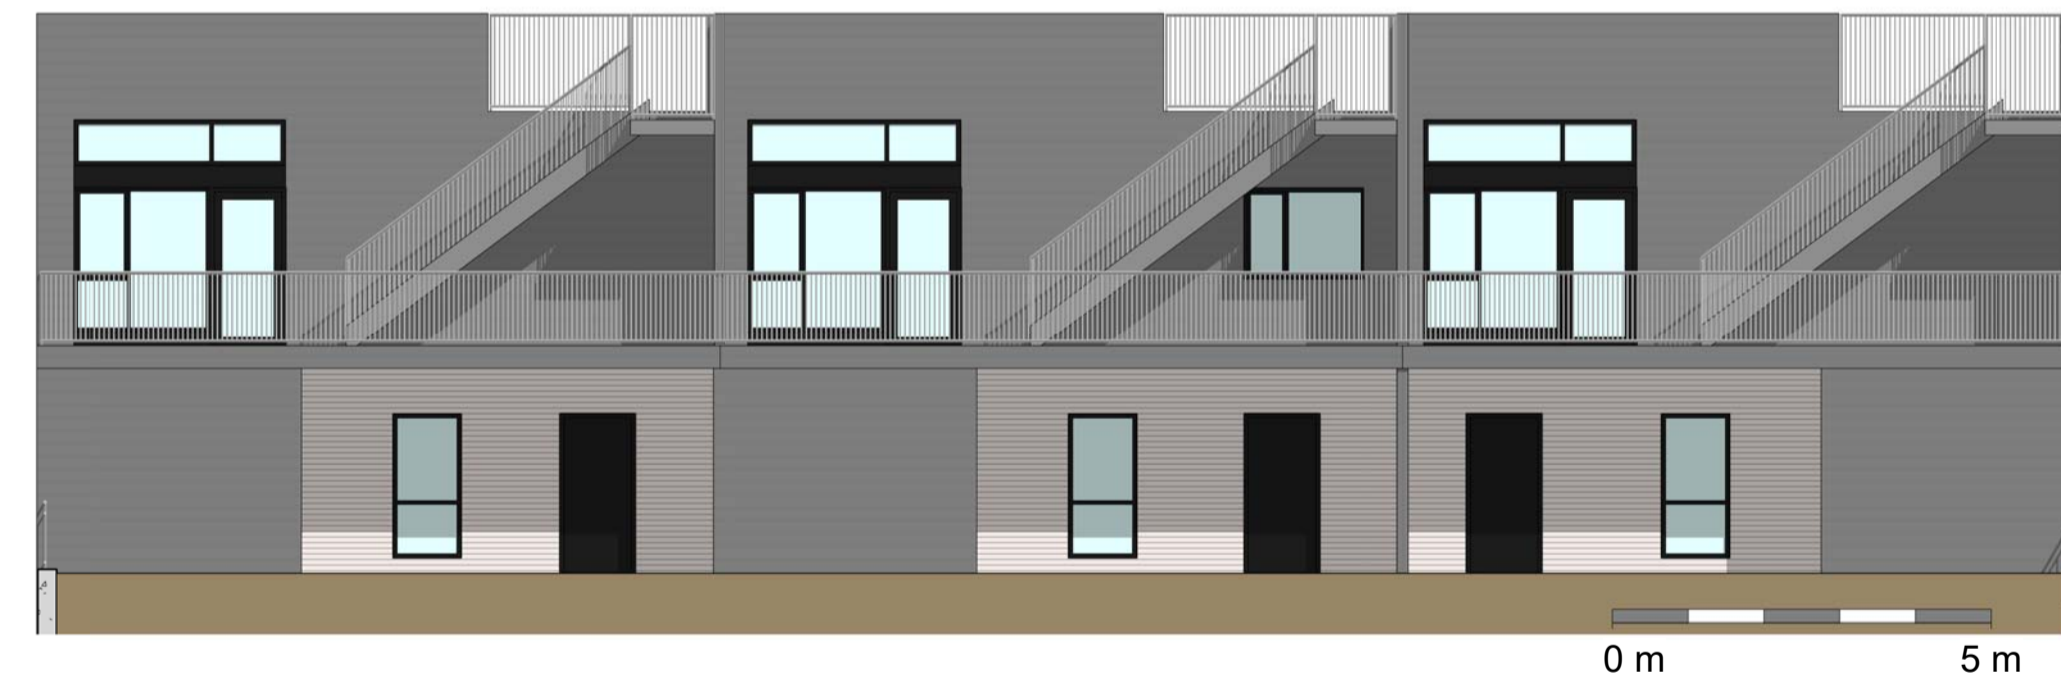

4 Bygg A - VEST  
1 : 100

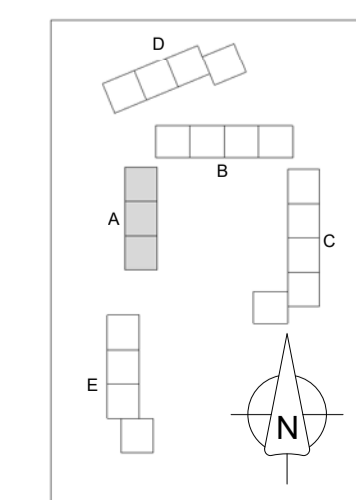

A		23.08.17	Oppdatering salgsgrunnlag	MH	PJC
REV.	DATE	BEKRIVELSE		TEGN.	KONTR.
A2-Lonstunet B8		ARKITEKTKONTORET		BØRTVEIT & CARLSEN AS	
PROJEKTNR.	15015	HAGELIJA 6 - 5914 ISDALSTØ		TELEFON 400 41 614	
TEGNET AV	MH	POST@ARKAS.NO			
KONTR. AV	PJC				
ARKITETTBILLEGE	A1	TILTAKEHVER		Orion Prosjekt AS	
MÅLSTOKK	As indicated	SIV. / SIVL.		188 / 775	
DATE	22.06.17	PROJEKTNAMN		Lonstunet	
FOR SØKNAD		TEGNINGSNOMR.		REVISJON	
A2-A-501	Fasader bygg A			A	






1 Bygg B - NORD  
1 : 100




2 Bygg B - ØST  
1 : 100



3 Bygg B - SØR  
1 : 100

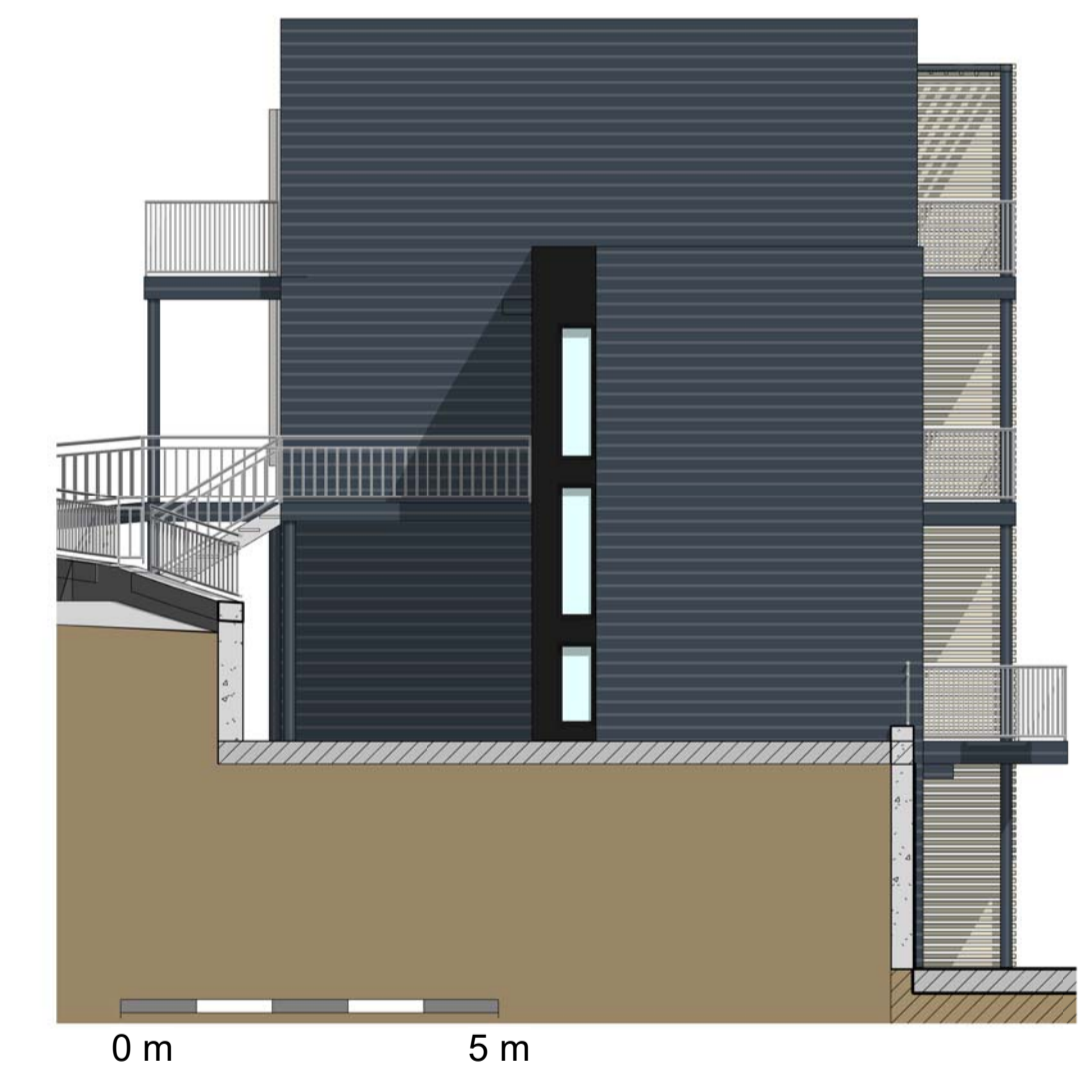

4 Bygg B - VEST  
1 : 100

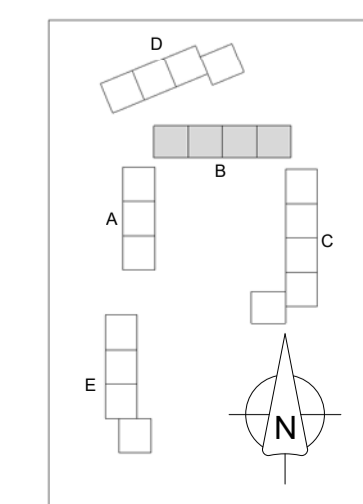

REV.	DATE	BEKRIVELSE	MH	PJC
A	23.08.17	Oppdatering salgsgrunnlag		
A2-Lonstunet B8			ARKITEKTKONTORET	
PROSJEKTNR: 15015			BØRTVEIT & CARLSEN AS	
TEKNET AV: MH			HAGELIJA 6 · 5914 ISDALSTØ	
KONTR. AV: PJC			TELEFON: 400 41 614	
ARKITETTBILLE: A1			post@arkc.no	
MÅLSTOKK: As indicated			TILTAHVER: Orion Prosjekt AS	
DATE: 22.06.17			GMR./SMÅL: 188 / 775	
FOR SØKNAD			PROSJEKTNAVN: Lonstunet	
TEKNIKERNAVN			TEKNIKERNAVN	
A2-B-501			Fasader bygg B	
			REVISJON	
			A	





1 Bygg C - NORD  
1 : 100




2 Bygg C - ØST  
1 : 100




3 Bygg C - SØR  
1 : 100



4 Bygg C - VEST  
1 : 100

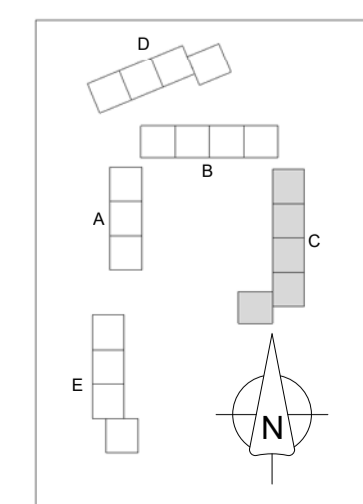


A		23.08.17	Oppdatering salgsgrunnlag	MH	PJC
REV	DATE		BESKRIVELSE	TEGN	KONTR
A2-Lonstunet B8		ARKITEKTKONTORET		MH	
PROJEKTNR.	15015	BØRTVEIT & CARLSEN AS		TEGN	
TEKNET AV	MH	HAGELIJA 6 · 5914 ISDALSTØ		TEGN	
KONTR AV	PJC	TELEFON 400 41 614		TEGN	
		post@arksc.no		TEGN	
ARKITETTBILLE: A1		TEGNINGEN	Orion Prosjekt AS	TEGN	
MÅLSTOKK	As indicated	SHR./SMÅL	188 / 775	TEGN	
DATE	22.06.17	PROJEKTNAMN	Lonstunet	TEGN	
FOR SØKNAD		TEGNINGEN		TEGN	
TEGNINGEN		TEGNINGEN		TEGN	
A2-C-501	Fasader bygg C			REVISJON	
				A	

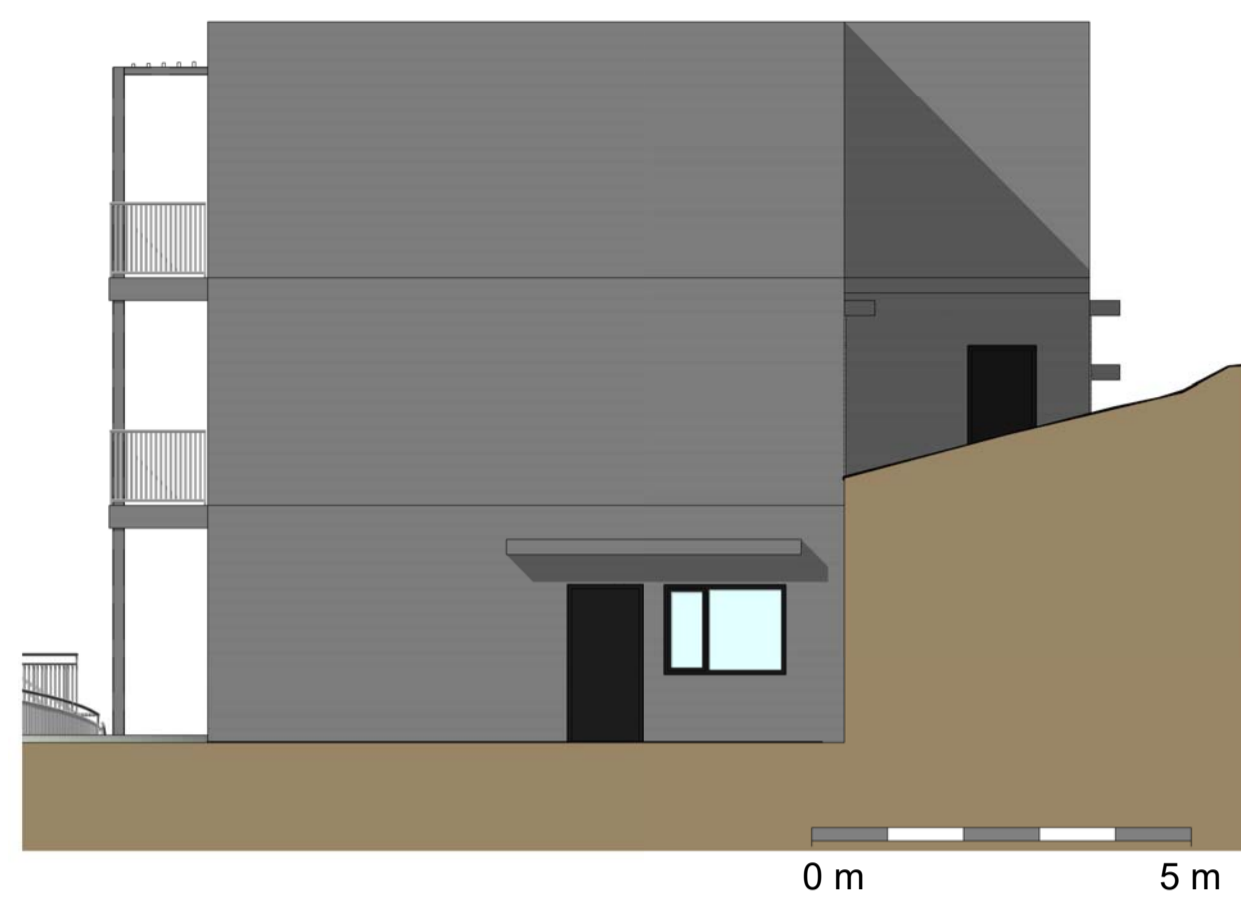

1 Bygg D - NORD-ØST  
1 : 100




2 Bygg D - SØR-ØST  
1 : 100

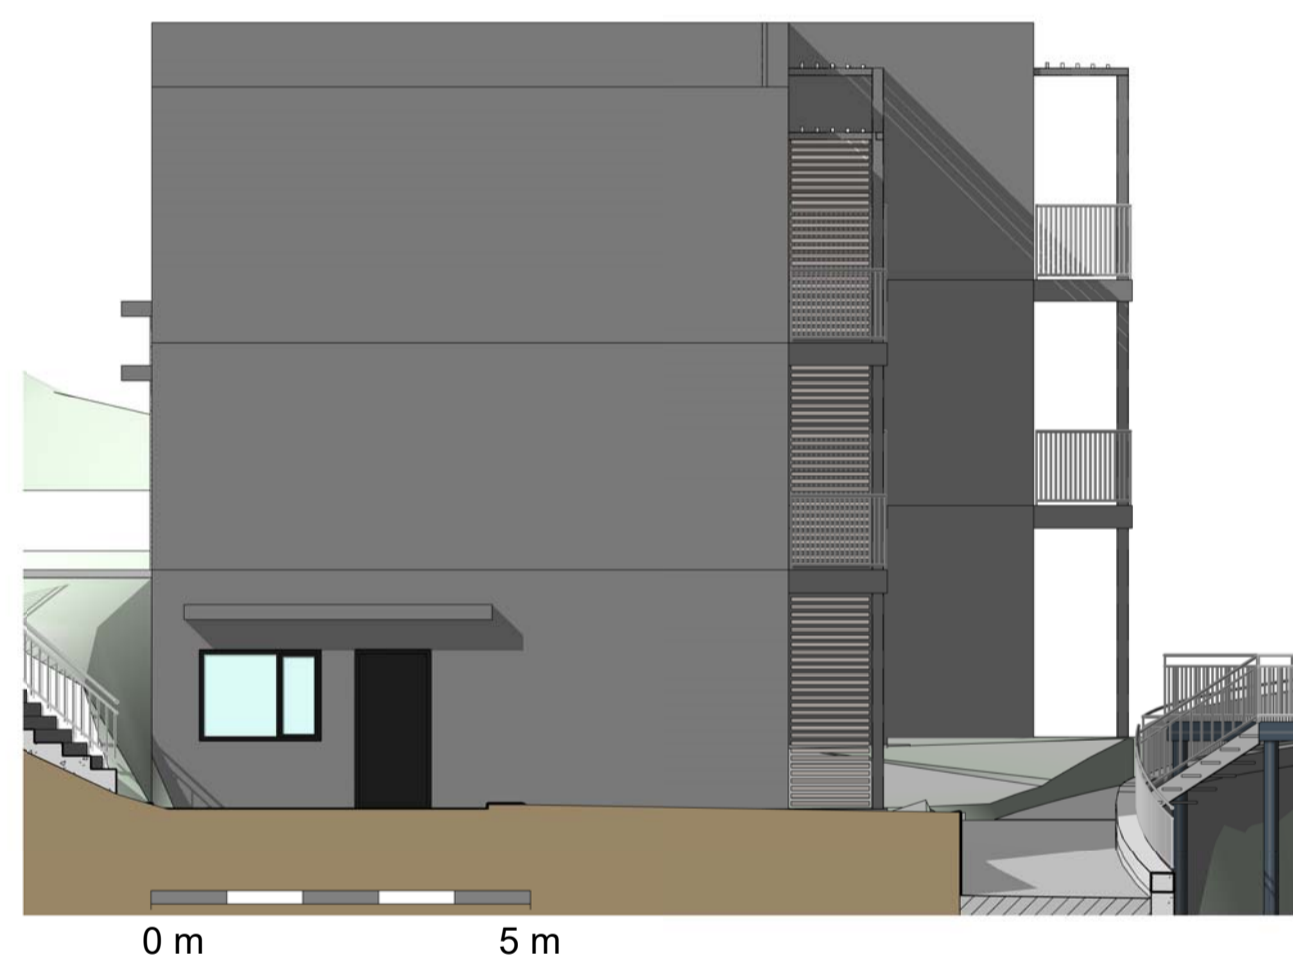

3 Bygg D - SØR-VEST  
1 : 100



4 Bygg D - NORD-VEST  
1 : 100

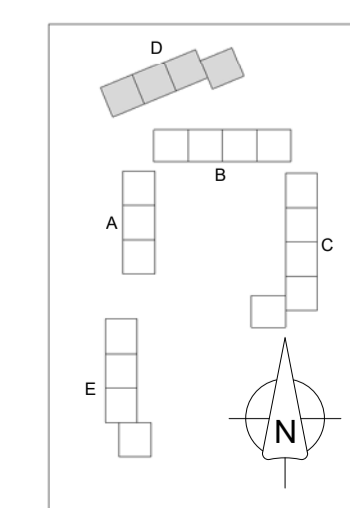

REV. A	23.08.17	Oppdatering salgsgrunnlag	MH	PJC
REV.	DATE	BEKRIVELSE	TEGN.	KONTR.
A2-Lonstunet B8			ARKITEKTKONTORET	
PROSJEKTNR: 15015			BØRTVEIT & CARLSEN AS	
TEKNET AV: MH			HAGELIJA 6 - 5914 ISDALSTØ	
KONTR. AV: PJC			TELEFON: 400 41 614	
ARKITETTBILLE: A1			post@arisc.no	
MÅLSTOKK: As indicated			TILTAHVER: Orion Prosjekt AS	
DATE: 22.06.17			GMR./SBL: 188 / 775	
FOR SØKNAD			PROSJEKTNAVN: Lonstunet	
TEKNIKNAMN: A2-D-501			TEKNIKNAMN: Fasader bygg D	
			REVISJON: A	






1 Bygg E - NORD  
1 : 100




2 Bygg E - ØST  
1 : 100



3 Bygg E - SØR  
1 : 100

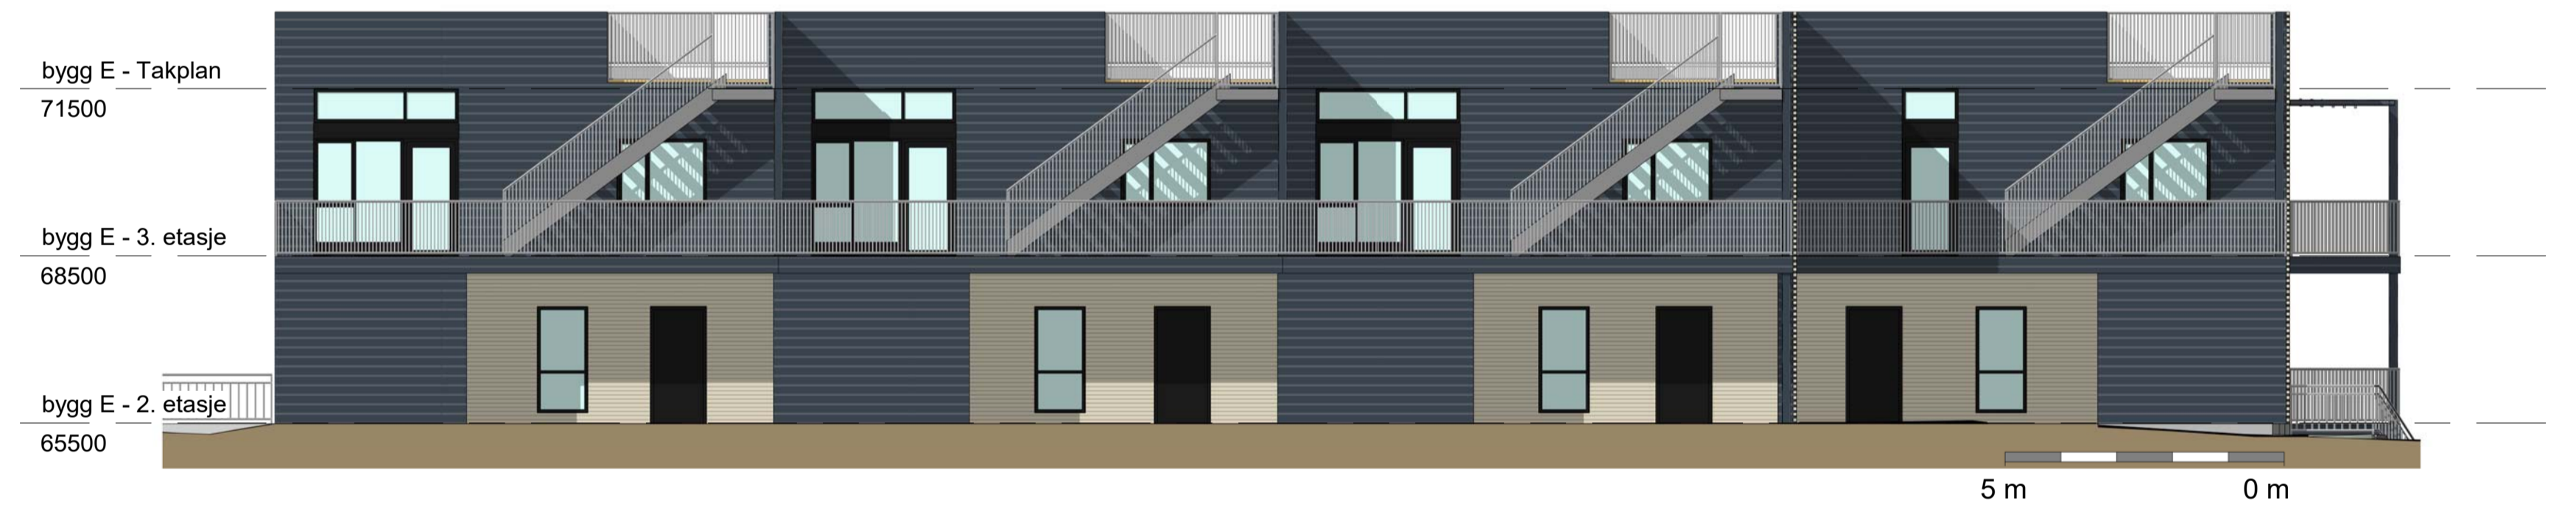


4 Bygg E - VEST  
1 : 100

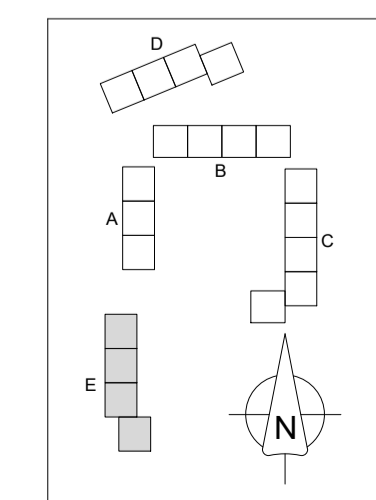

REV	DATE	BESKRIVELSE	TEGN	KONTR
A2-Lonstunet B8		ARKITEKTKONTORET BØRTVEIT & CARLSEN		
PROSJEKTNR: 15015		HAGELLIA G. 5914		
TEKNET AV: MH		ISDALSTED		
KONTR AV: PJC		TELEFON: 400 41 614		
AVSTAMPET AV: A1		TEKNEIDRUK: Orion Prosjekt AS		
MÅLSTOKK: As indicated		GRØNNEIDRUK: 188 / 775		
DATE: 22.06.17		PROSJEKTNAMN: Lonstunet		
FOR SØKNAD				
TEGNINGSNUMMER	TEGNINGSNAMN			REVISJON
A2-E-501	Fasader bygg E			



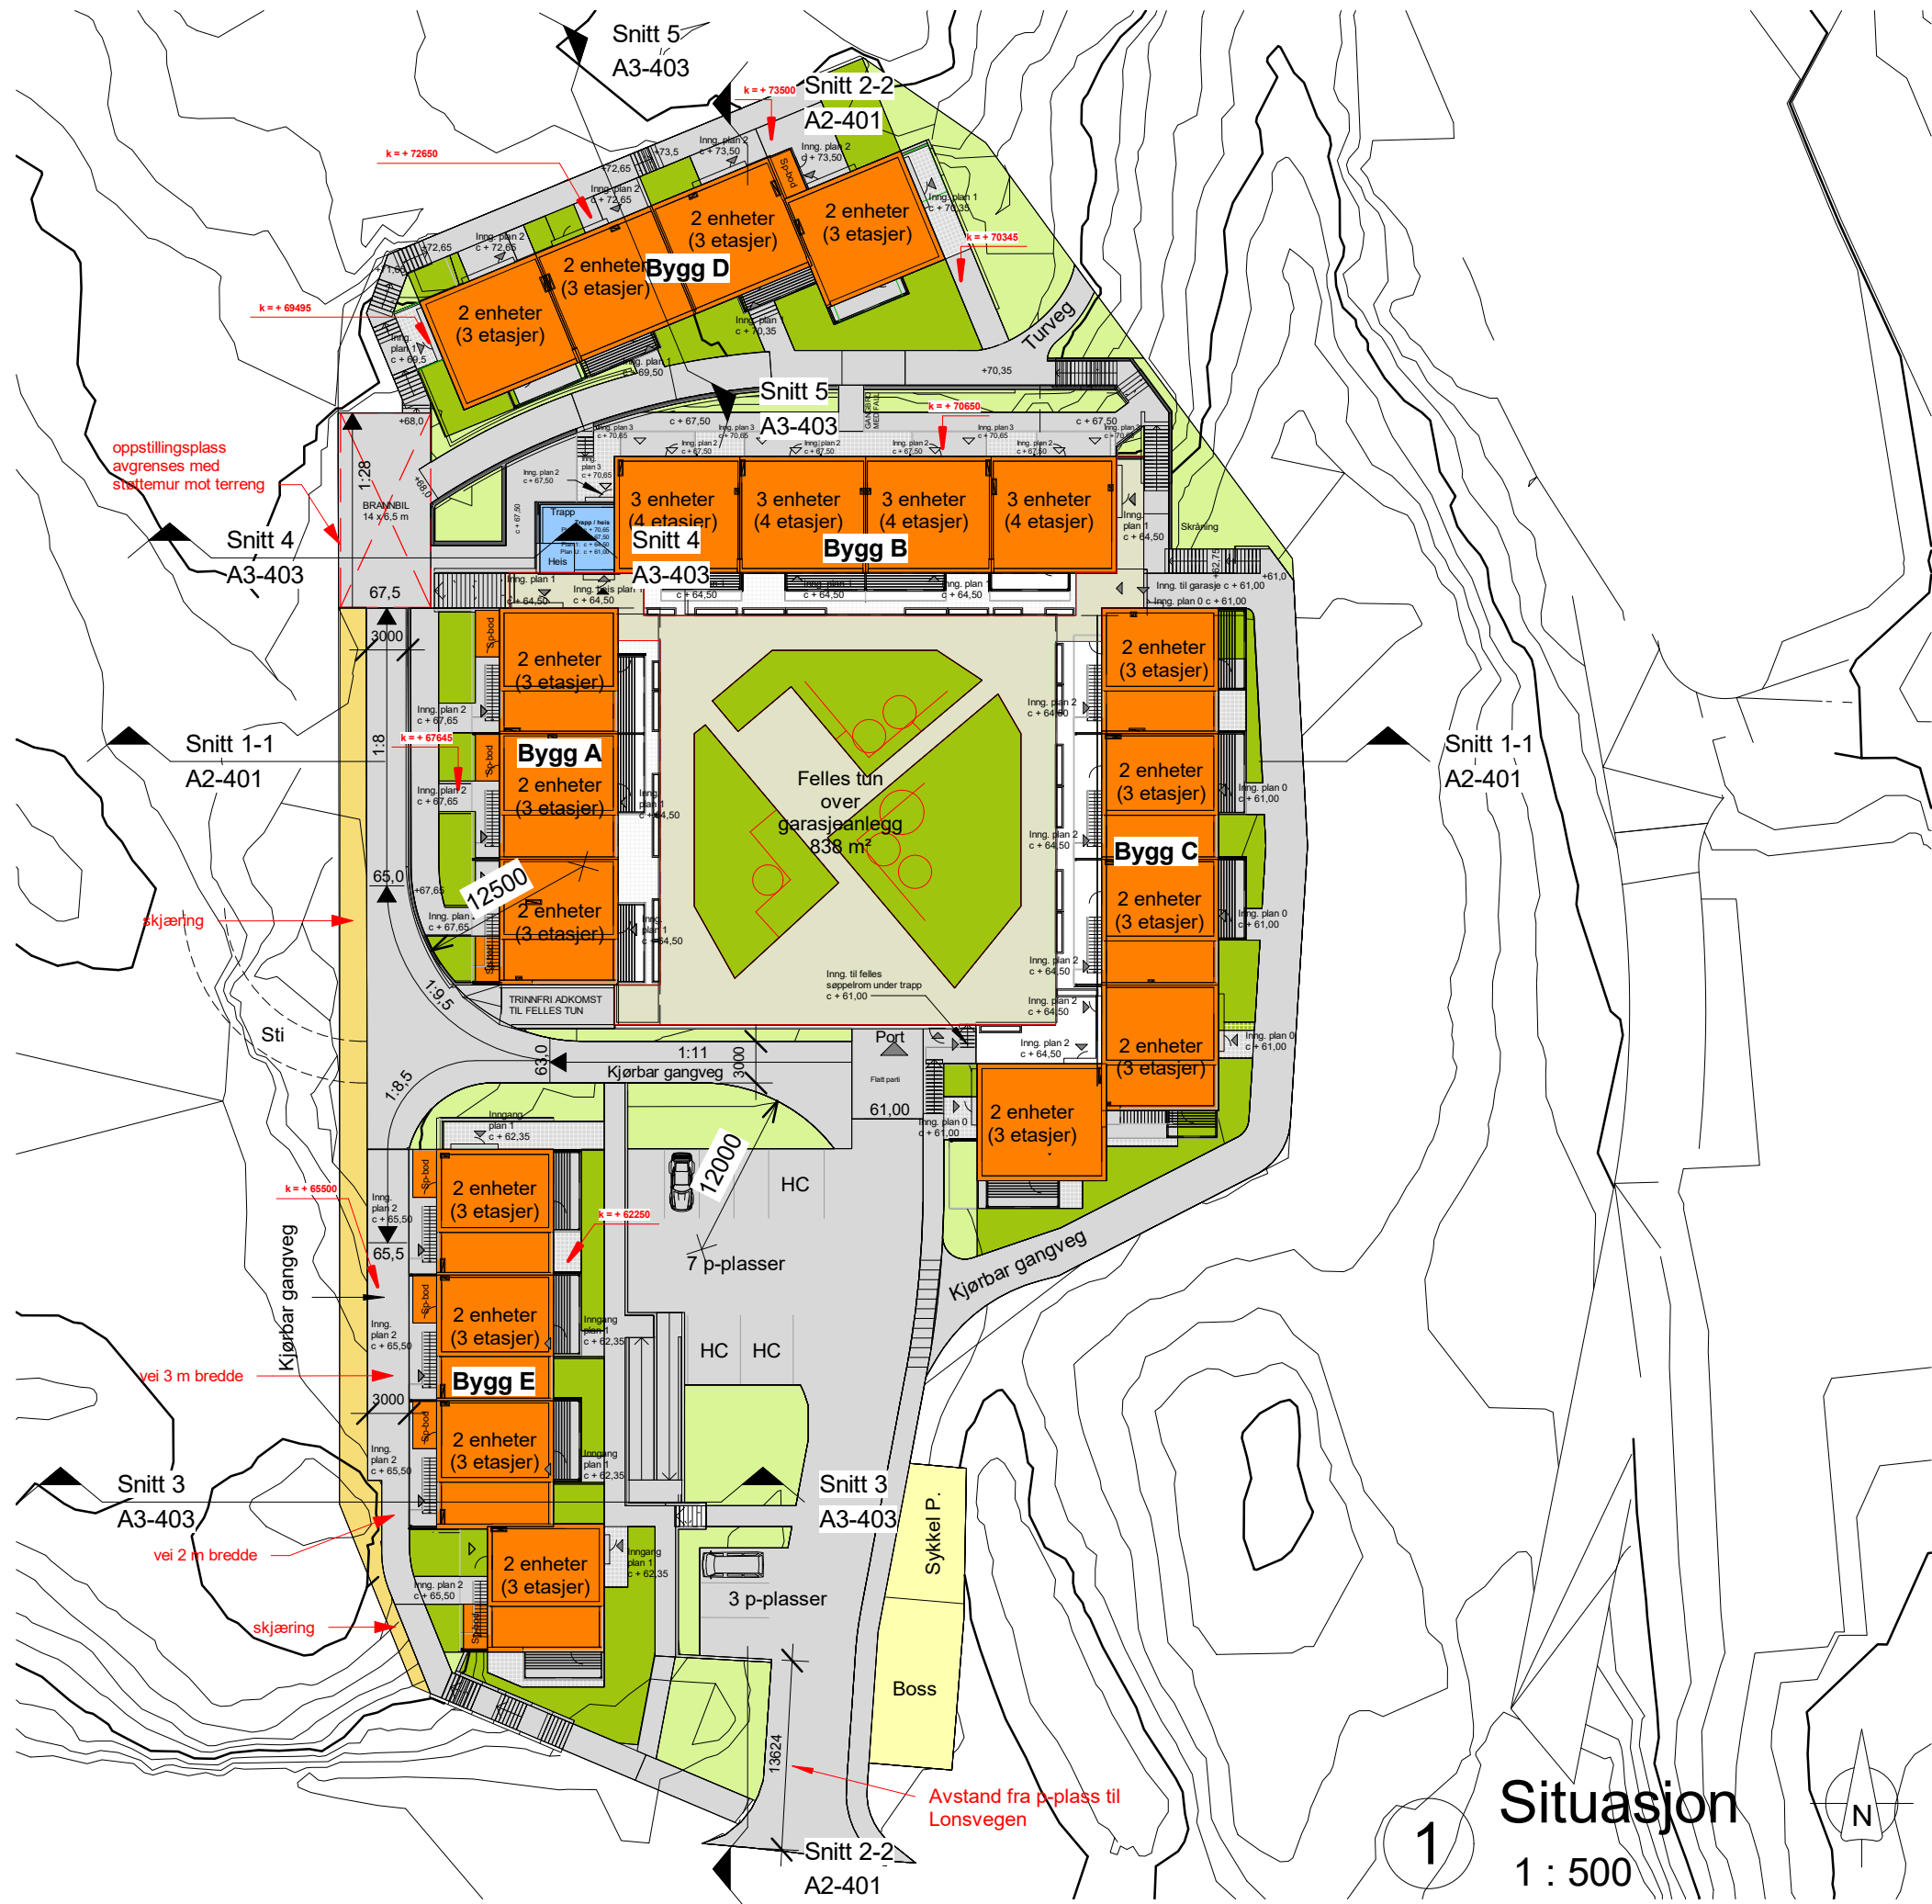

# Situasjon

1 : 500


A	06.12.17	Oppdaterte opplysninger på situasjonsplan.	MH	PJC
REV.	DATO	BESKRIVELSE	TEGN.	KONTR.

A2-Lonstunet B8
PROSJEKT-NR.: 15015
TEGNET AV: MH
KONTR. AV: PJC
ARKSTØRRELSE: A3
MALESTOKK: 1 : 500
DATO: 22.06.17
FOR SØKNAD
TEGNINGSNUMMER: A3-001

<b>ARKITEKTKONTORET BØRTVEIT &amp; CARLSEN</b> HAGELLIA 6 · 5914 ISDALSTØ TELEFON 400 41 614		
TILTAKEHVER: Orion Prosjekt AS	GNR. / BNR.: 188 / 775	
PROSJEKTNAMN: Lonstunet		REVISJON: A
TEGNINGSNUMMER: A3-001		TEGNINGSNAVN: Situasjonsplan B8

Avstand fra p-plass til Lonsvegen



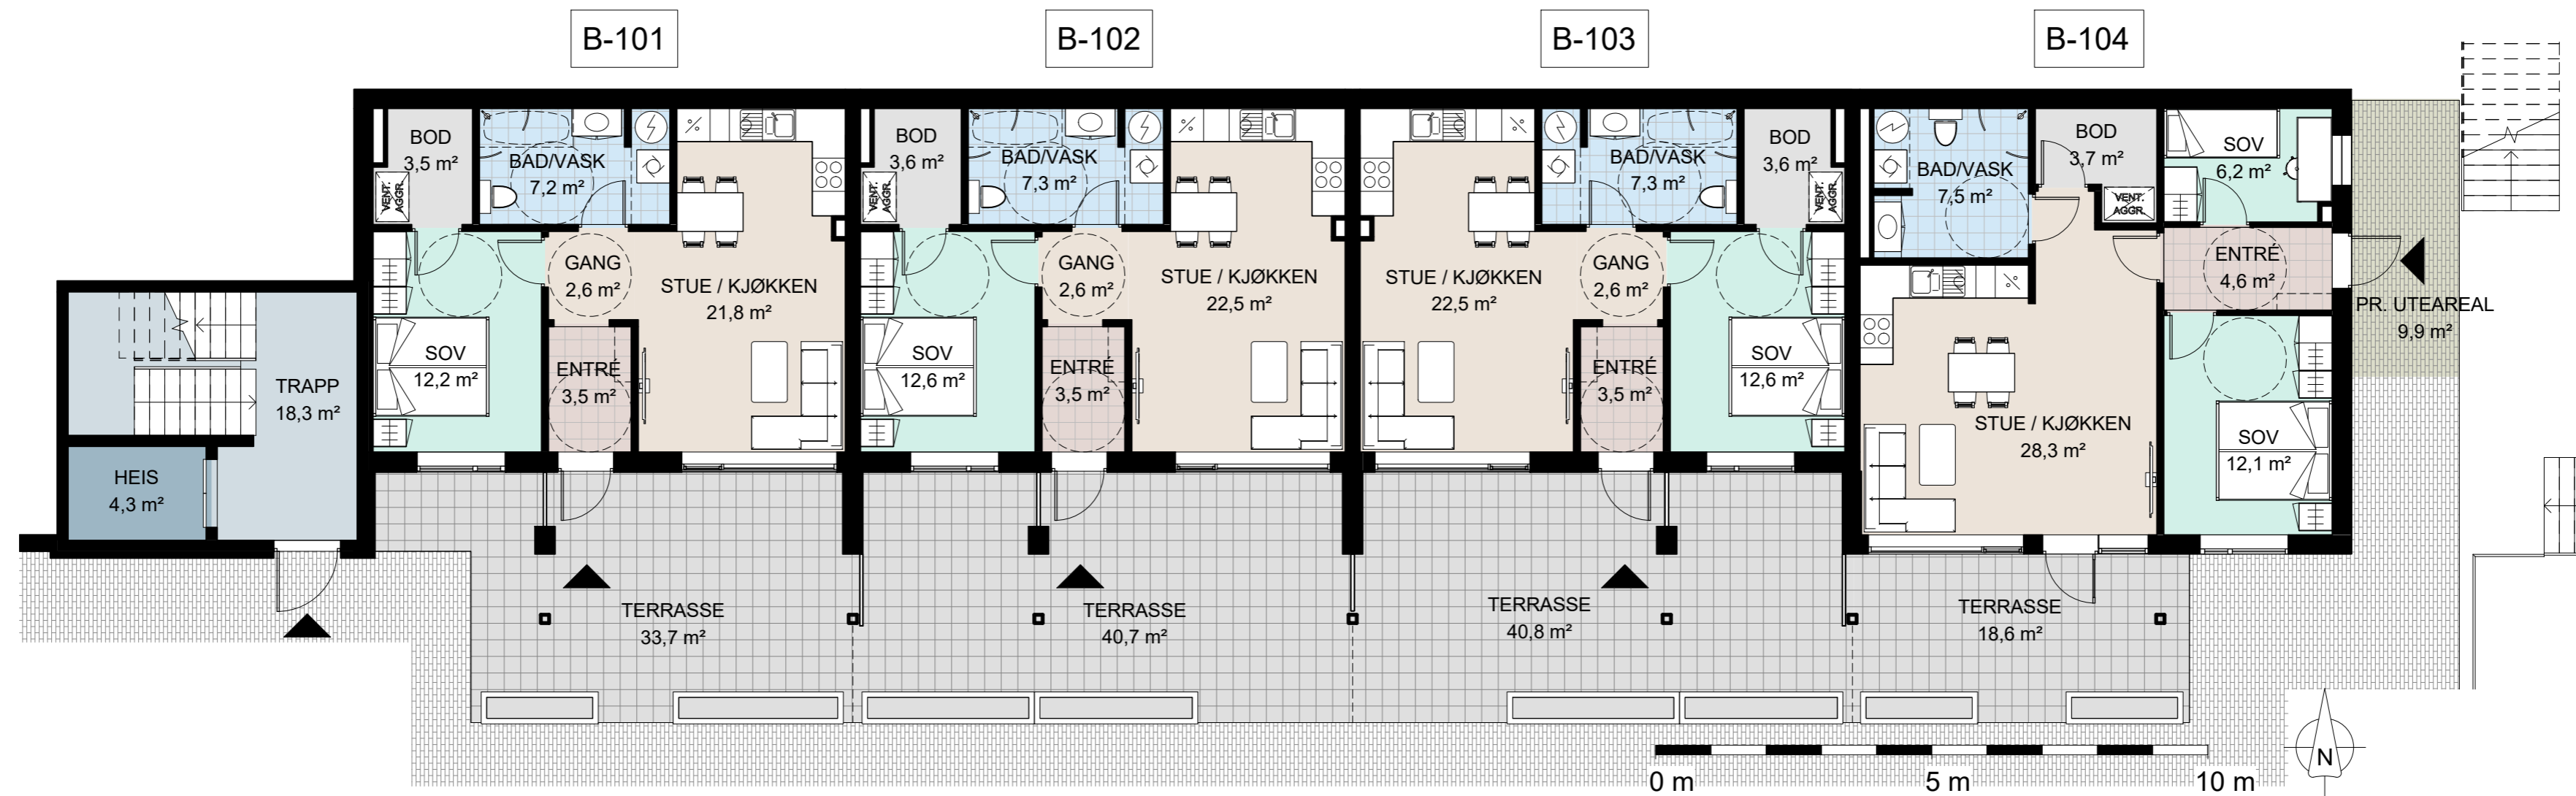


1 Salgstegning - B - 1. etasje  
1 : 100


BRA - B, etasje 1	
Leilighetsnummer	Areal
B-101	53,2 m <sup>2</sup>
B-102	54,6 m <sup>2</sup>
B-103	54,6 m <sup>2</sup>
B-104	66,0 m <sup>2</sup>

Privat uteoppholdsareal - B, etasje 1		
Leilighetsnummer	Navn	Areal
B-101	TERRASSE	33,7 m <sup>2</sup>
B-102	TERRASSE	40,7 m <sup>2</sup>

Privat uteoppholdsareal - B, etasje 1		
Leilighetsnummer	Navn	Areal
B-103	TERRASSE	40,8 m <sup>2</sup>
B-104	PR. UTEAREAL	9,9 m <sup>2</sup>
B-104	TERRASSE	18,6 m <sup>2</sup>

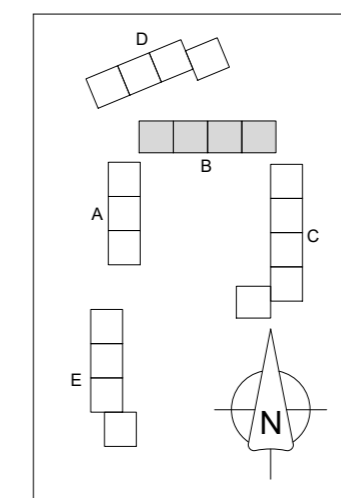


REV. A	23.08.17	Oppdatering salgsgrunnlag	MH	PJC
TEGN. / KONTR.		BESKRIVELSE		
A-Lonshaugen B8		ARKITEKTKONTORET <b>BØRTVEIT &amp; CARLSEN AS</b>		
PROSJEKT-NR.: 15015	HAGELLIA 6 · 5914 ISDALSTØ TELEFON 400 41 614 post@arkbc.no			
TEGNET AV: MH				
KONTR. AV: PJC				
ARKISTORRELSE: A2	TILTAKSHAVER: Orion Prosjekt AS			
MALESTOKK: As indicated	GNR. / BNR.:			
DATE: 02.06.17	PROSJEKTNAVN: Lonshaugen B8 / B9			
SALGSTEGNING				
TEGNINGSNUMMER: B-100-S	TEGNINGSNAV: Bygg B - 1. etasje			REVISJON: A

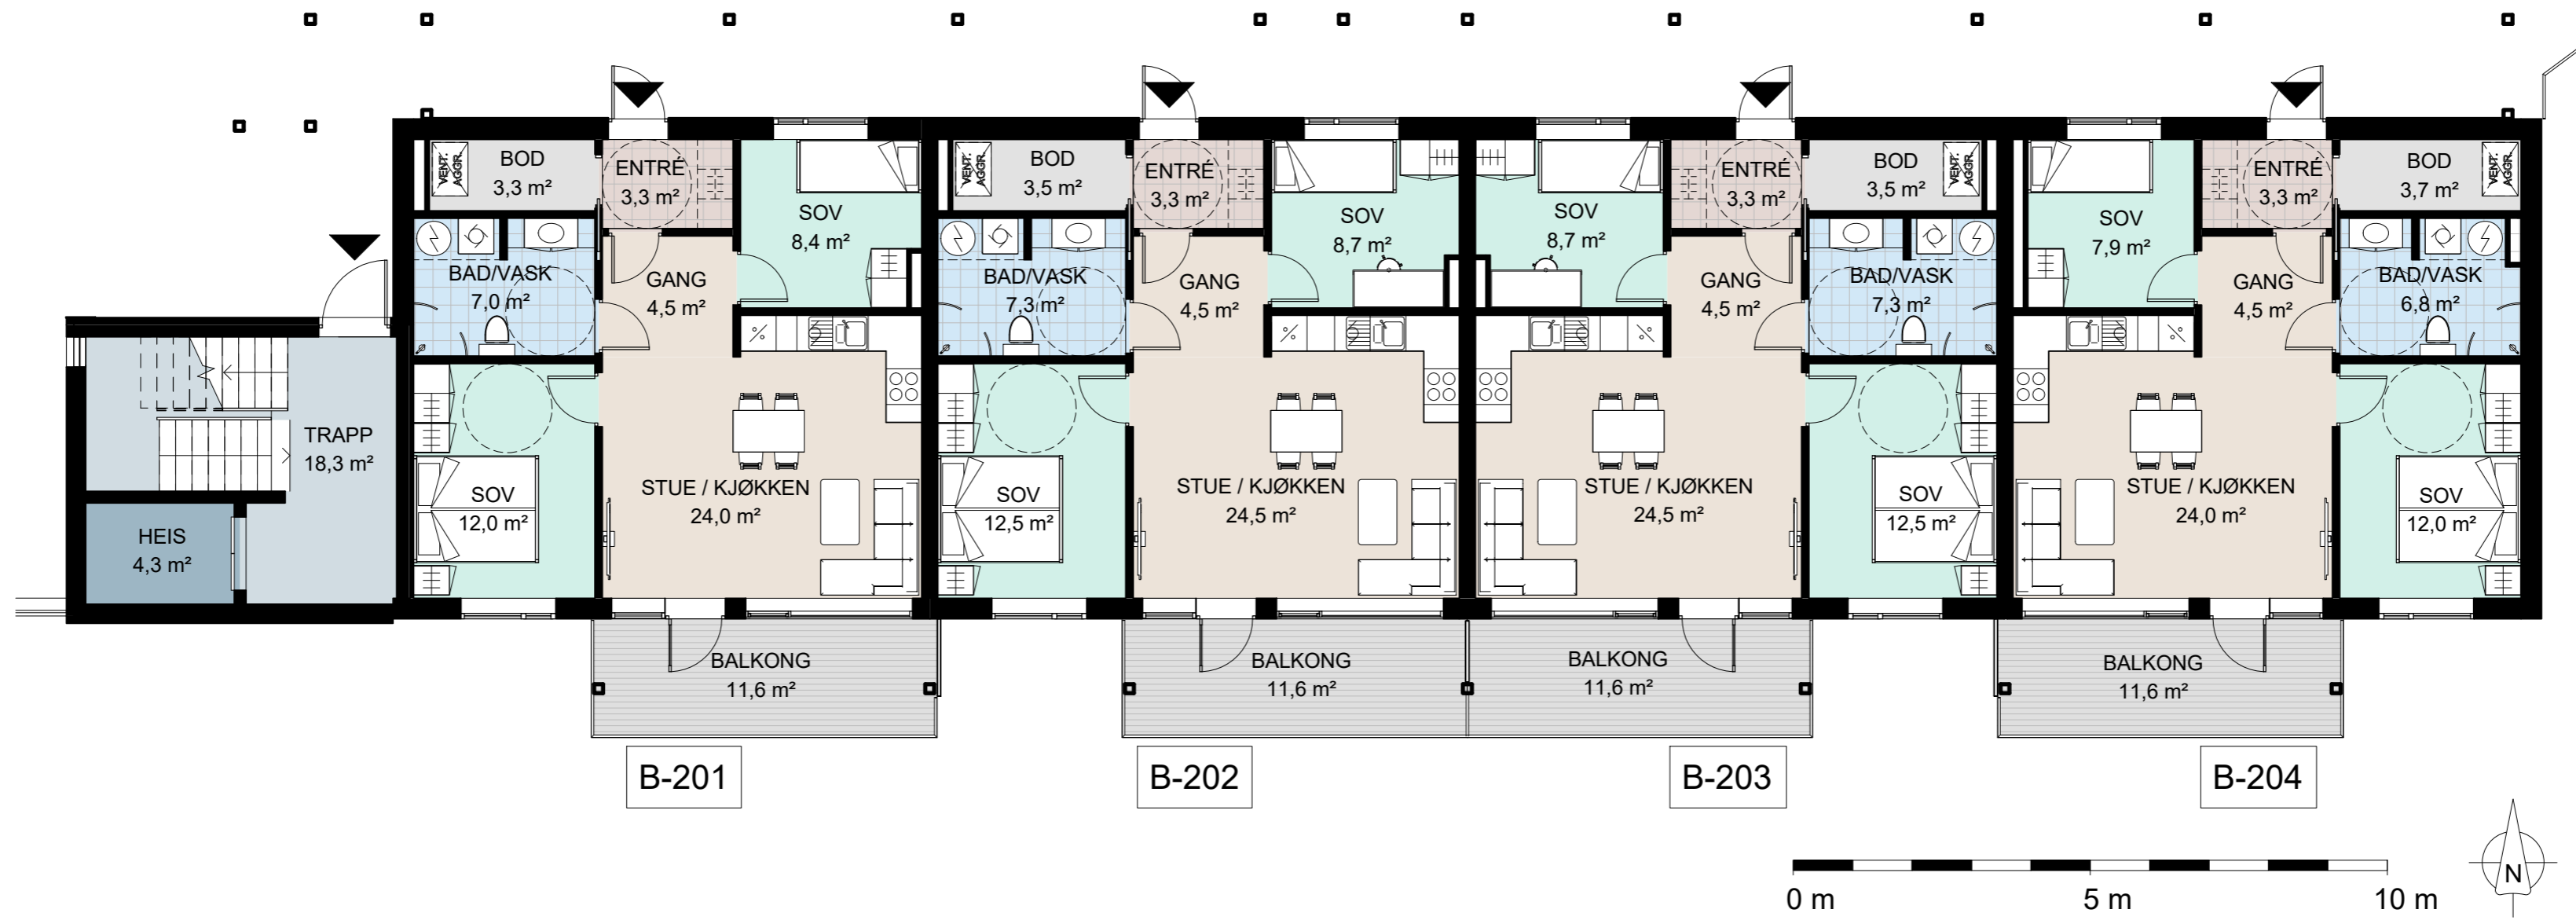

1 Salgstegning - B - 2. etasje  
1 : 100

BRA - B, etasje 2	
Leilighetsnummer	Areal
B-201	66,0 m <sup>2</sup>
B-202	67,8 m <sup>2</sup>
B-203	67,8 m <sup>2</sup>
B-204	66,0 m <sup>2</sup>

Privat uteoppholdsareal - B, etasje 2		
Leilighetsnummer	Navn	Areal
B-201	BALKONG	11,6 m <sup>2</sup>
B-202	BALKONG	11,6 m <sup>2</sup>
B-203	BALKONG	11,6 m <sup>2</sup>
B-204	BALKONG	11,6 m <sup>2</sup>

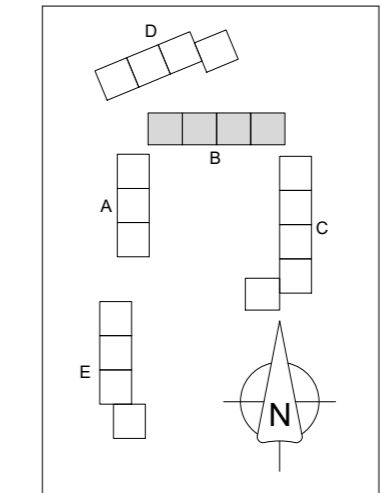

REV. A	23.08.17	Oppdatering salgsgrunnlag	MH	PJC
TEGN. MH	KONTR. PJC			

A-Lonshaugen B8

PROSJEKT-NR.: 15015  
TEGNET AV: MH  
KONTR. AV: PJC  
ARKISTORRELSE: A2  
MALESTOKK: As indicated  
DATO: 02.06.17

TEGNINGSNUMMER: B-200-S

TEGNET AV: MH  
KONTR. AV: PJC  
PROSJEKTNAVN: Lonshaugen B8 / B9

TEGNET AV: MH  
KONTR. AV: PJC  
PROSJEKTNAVN: Lonshaugen B8 / B9

TEGNINGSNUMMER: B-200-S

TILTAKSHAVER: Orion Prosjekt AS  
GNR. / BNR.:  
PROSJEKTNAVN: Lonshaugen B8 / B9



TEGNET AV: MH  
KONTR. AV: PJC  
PROSJEKTNAVN: Lonshaugen B8 / B9

TEGNINGSNUMMER: B-200-S

Bygg B - 2. etasje

REVISJON: A




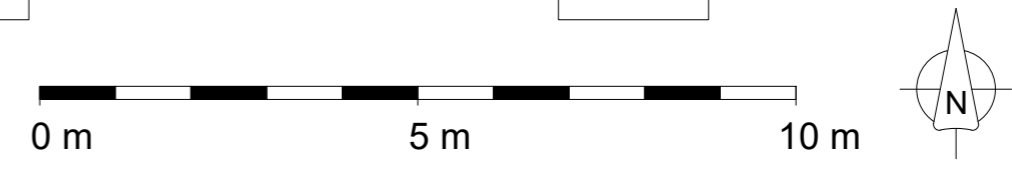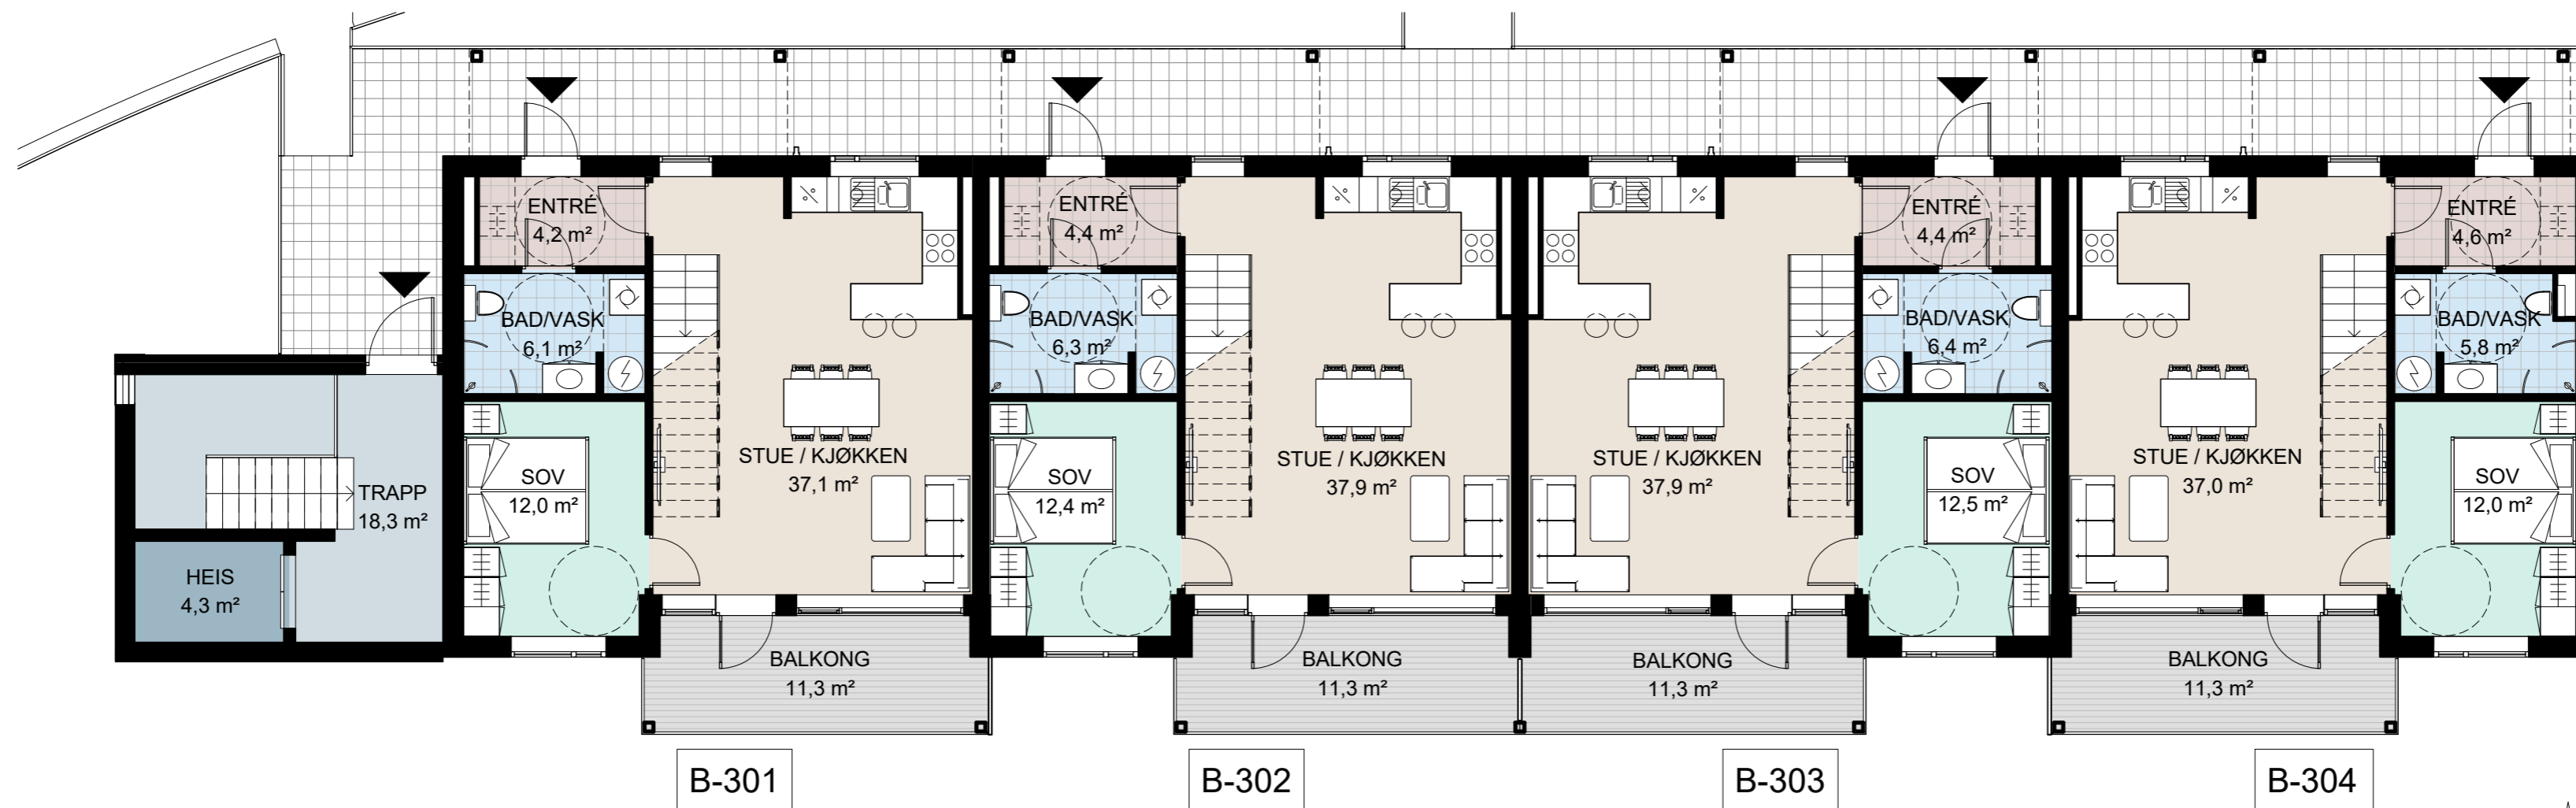

1 Salgstegning - B - 3. etasje  
1 : 100

BRA - B, etasje 3	
Leilighetsnummer	Areal
B-301	62,1 m <sup>2</sup>
B-302	63,8 m <sup>2</sup>
B-303	63,8 m <sup>2</sup>
B-304	62,1 m <sup>2</sup>

Privat uteoppholdsareal - B, etasje 3		
Leilighetsnummer	Navn	Areal
B-301	BALKONG	11,3 m <sup>2</sup>
B-302	BALKONG	11,3 m <sup>2</sup>
B-303	BALKONG	11,3 m <sup>2</sup>
B-304	BALKONG	11,3 m <sup>2</sup>

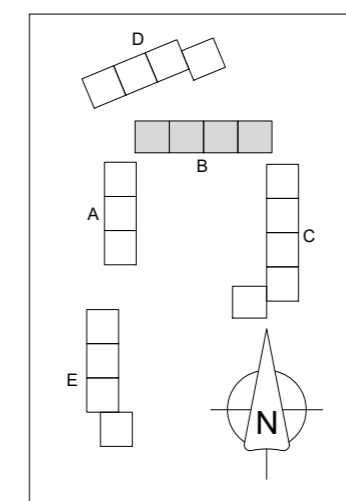

REV. A	23.08.17	Oppdatering salgsgrunnlag	MH	PJC
REV. DATO	BESKRIVELSE	TEGN.	KONTR.	
A-Lonshaugen B8		ARKITEKTKONTORET <b>BØRTVEIT &amp; CARLSEN AS</b> HAGELIA 6 · 5914 ISDALSTØ TELEFON 400 41 614 post@arkbc.no		
PROSJEKT-NR.: 15015	TEGNET AV: MH	TILTAKSHAVER: Orion Prosjekt AS GNR. / BNR.:		
KONTR. AV: PJC	ARKISTORRELSE: A2			
MALESTOKK: As indicated	DATO: 02.06.17	PROSJEKTNAVN: Lonshaugen B8 / B9		
SALGSTEGNING	TEGNINGSNUMMER: B-300-S	TEGNINGSNAVN: Bygg B - 3. etasje		REVISJON: A




1 Salgstegning - B - 4. etasje  
1 : 100

BRA - B, etasje 4	
Leilighetsnummer	Areal
B-301-2	62,1 m <sup>2</sup>
B-302-2	63,8 m <sup>2</sup>
B-303-2	63,8 m <sup>2</sup>
B-304-2	62,1 m <sup>2</sup>

Privat uteoppholdsareal - B, etasje 4			
Leilighetsnummer	Navn	Areal	
B-301-2	BALKONG	11,3 m <sup>2</sup>	9,6 m <sup>2</sup>
B-301-2	BALKONG	9,6 m <sup>2</sup>	
B-302-2	BALKONG	11,3 m <sup>2</sup>	
B-302-2	BALKONG	9,6 m <sup>2</sup>	

Privat uteoppholdsareal - B, etasje 4		
Leilighetsnummer	Navn	Areal
B-303-2	BALKONG	11,3 m <sup>2</sup>
B-303-2	BALKONG	9,6 m <sup>2</sup>
B-304-2	BALKONG	11,3 m <sup>2</sup>
B-304-2	BALKONG	9,6 m <sup>2</sup>

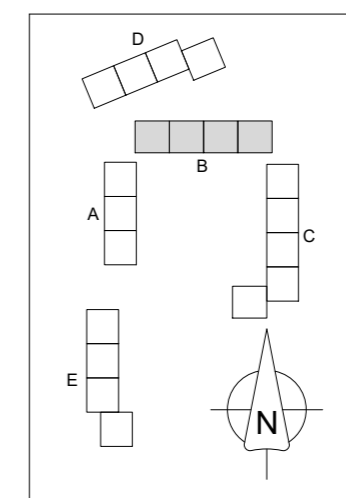

REV. A	23.08.17	Oppdatering salgsgrunnlag	MH	PJC
REV. DATO	BESKRIVELSE	TEGN.	KONTR.	
A-Lonshaugen B8		ARKITEKTKONTORET <b>BØRTVEIT &amp; CARLSEN AS</b>		
PROSJEKT-NR.: 15015	HAGELIA 6 · 5914 ISDALSTØ TELEFON 400 41 614 post@arkbc.no			
TEGNET AV: MH	TILTAKSHAVER: Orion Prosjekt AS			
KONTR. AV: PJC	GNR. / BNR.:			
ARKISTORRELSE: A2	PROSJEKTNAVN: Lonshaugen B8 / B9			
MALESTOKK: As indicated	TEGNINGSNAVN: Bygg B - 4. etasje			
DATO: 02.06.17	REVISJON: A			
SALGSTEIGNING				
TEGNINGSNUMMER: B-400-S				





C-001

C-002

C-003

C-004

C-005


1 Salgstegning - C - U. etasje  
1 : 100



BRA - C, etasje U	
Leilighetsnummer	Areal
C-001	66,7 m <sup>2</sup>
C-002	66,2 m <sup>2</sup>
C-003	54,8 m <sup>2</sup>
C-004	54,8 m <sup>2</sup>
C-005	66,1 m <sup>2</sup>

Privat uteoppholdsareal - C, etasje U		
Leilighetsnummer	Navn	Areal
C-001	PR. UTEAREAL	7,5 m <sup>2</sup>
C-001	TERRASSE	15,0 m <sup>2</sup>
C-002	PR. UTEAREAL	6,6 m <sup>2</sup>
C-002	TERRASSE	13,2 m <sup>2</sup>
C-003	PR. UTEAREAL	2,4 m <sup>2</sup>
C-003	TERRASSE	24,6 m <sup>2</sup>

Privat uteoppholdsareal - C, etasje U		
Leilighetsnummer	Navn	Areal
C-004	PR. UTEAREAL	2,8 m <sup>2</sup>
C-004	TERRASSE	24,6 m <sup>2</sup>
C-005	TERRASSE	10,7 m <sup>2</sup>

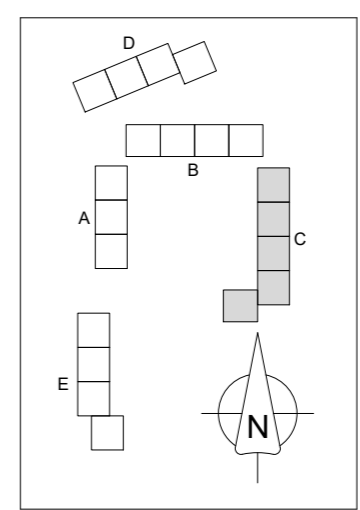

B	06.09.17	Oppdatering salgsgrunnlag	MH	PJC
A	23.08.17	Oppdatering salgsgrunnlag	MH	PJC
REV.	DATO	BESKRIVELSE	TEGN.	KONTR.

A2-Lonstunet B8  
 PROSJEKT-NR.: 15015  
 TEGNET AV: MH  
 KONTR. AV: PJC  
 ARKISTORRELSE: A2  
 MALESTOKK: As indicated  
 DATO: 02.06.17  
 SALGSTEGNING


ARKITEKTKONTORET  
**BØRTVEIT & CARLSEN AS**  
 HAGELIA 6 · 5914 ISDALSTØ  
 TELEFON 400 41 614  
 post@arkbc.no

TILTAKSHAVER: Orion Prosjekt AS  
 GNR. / BNR.: 188 / 775  
 PROSJEKTNAVN: Lonstunet

TEGNINGSNUMMER: C-000-S  
 TEGNINGSNAMN: Bygg C - U.etasje  
 REVISJON: B




1 Salgstegning - C - 1. etasje  
1 : 100

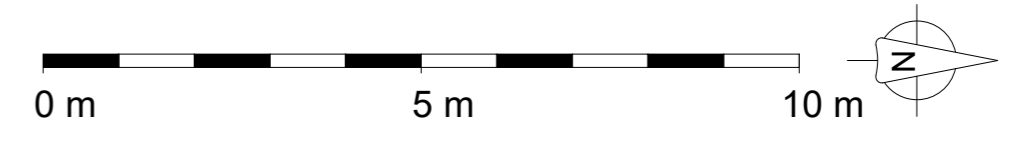

BRA - C, etasje 1	
Leilighetsnummer	Areal
C-101	66,7 m <sup>2</sup>
C-102	66,3 m <sup>2</sup>
C-103	67,9 m <sup>2</sup>
C-104	67,9 m <sup>2</sup>
C-105	66,2 m <sup>2</sup>

Privat uteoppholdsareal - C, etasje 1		
Leilighetsnummer	Navn	Areal
C-101	BALKONG	21,8 m <sup>2</sup>
C-101	PR. UTEAREAL	24,3 m <sup>2</sup>
C-102	BALKONG	16,0 m <sup>2</sup>
C-102	PR. UTEAREAL	9,6 m <sup>2</sup>
C-103	BALKONG	11,9 m <sup>2</sup>
C-103	PR. UTEAREAL	30,0 m <sup>2</sup>


Privat uteoppholdsareal - C, etasje 1		
Leilighetsnummer	Navn	Areal
C-104	BALKONG	11,9 m <sup>2</sup>
C-104	PR. UTEAREAL	30,0 m <sup>2</sup>
C-105	BALKONG	11,7 m <sup>2</sup>
C-105	PR. UTEAREAL	22,0 m <sup>2</sup>

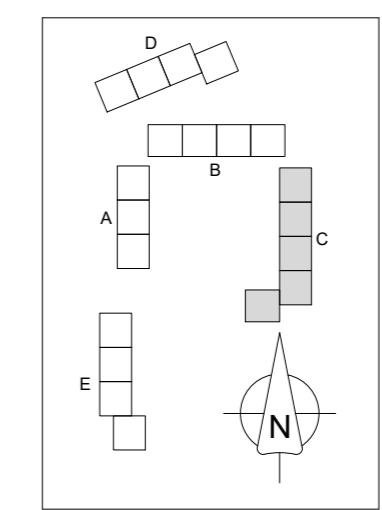

REV. A	23.08.17	Oppdatering salgsgrunnlag	MH	PJC
REV.	DATE	BESKRIVELSE	TEGN.	KONTR.
A-Lonshaugen B8		ARKITEKTKONTORET <b>BØRTVEIT &amp; CARLSEN AS</b>		
PROSJEKT-NR.: 15015		HAGELLIA 6 · 5914 ISDALSTØ TELEFON 400 41 614 post@arkbc.no		
TEGNET AV: MH		TILTAUSHVER: Orion Prosjekt AS		
KONTR. AV: PJC				
ARKISTORRELSE: A2		GNR. / BNR.:		
MALESTOKK: As indicated		PROSJEKTNAMN: Lonshaugen B8 / B9		
DATO: 02.06.17		TEGNINGSNUMMER: C-100-S		
SALGSTEGNING		BYGGINGENAVN: Bygg C - 1. etasje		
REVISJON:		A		




1 Salgstegning - C - 2. etasje  
1 : 100

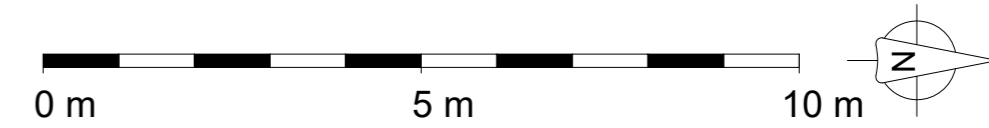

BRA - C, etasje 2	
Leilighetsnummer	Areal
C-101-2	66,7 m <sup>2</sup>
C-102-2	66,3 m <sup>2</sup>
C-103-2	67,9 m <sup>2</sup>
C-104-2	67,9 m <sup>2</sup>
C-105-2	66,2 m <sup>2</sup>


Privat uteoppholdsareal - C, etasje 2		
Leilighetsnummer	Navn	Areal
C-101-2	BALKONG	21,8 m <sup>2</sup>
C-102-2	BALKONG	16,0 m <sup>2</sup>
C-103-2	BALKONG	18,3 m <sup>2</sup>
C-103-2	BALKONG	11,9 m <sup>2</sup>

Privat uteoppholdsareal - C, etasje 2		
Leilighetsnummer	Navn	Areal
C-104-2	BALKONG	18,1 m <sup>2</sup>
C-104-2	BALKONG	11,9 m <sup>2</sup>
C-105-2	BALKONG	14,2 m <sup>2</sup>
C-105-2	BALKONG	11,7 m <sup>2</sup>

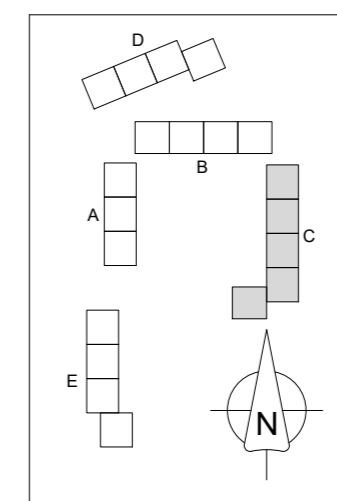

REV. A	23.08.17	Oppdatering salgsgrunnlag	MH	PJC
TEGN. MH	KONTR. PJC			
A-Lonshaugen B8		ARKITEKKTORET BØRTVEIT & CARLSEN AS		
PROSJEKT-NR.: 15015	HAGELIA 6 - 5914 ISDALSTØ TELEFON 400 41 614 post@arkbc.no			
TEGNET AV: MH	TILTAUSHAVER: Orion Prosjekt AS			
KONTR. AV: PJC	GNR. / BNR.:			
ARKISTORRELSE: A2	PROSJEKTNAVN: Lonshaugen B8 / B9			
MALESTOKK: As indicated	TEGNINGSNUMMER: C-200-S			
DATO: 02.06.17	TEGNINGSNAVN: Bygg C - 2. etasje			
SALGSTEGNING	REVISJON: A			



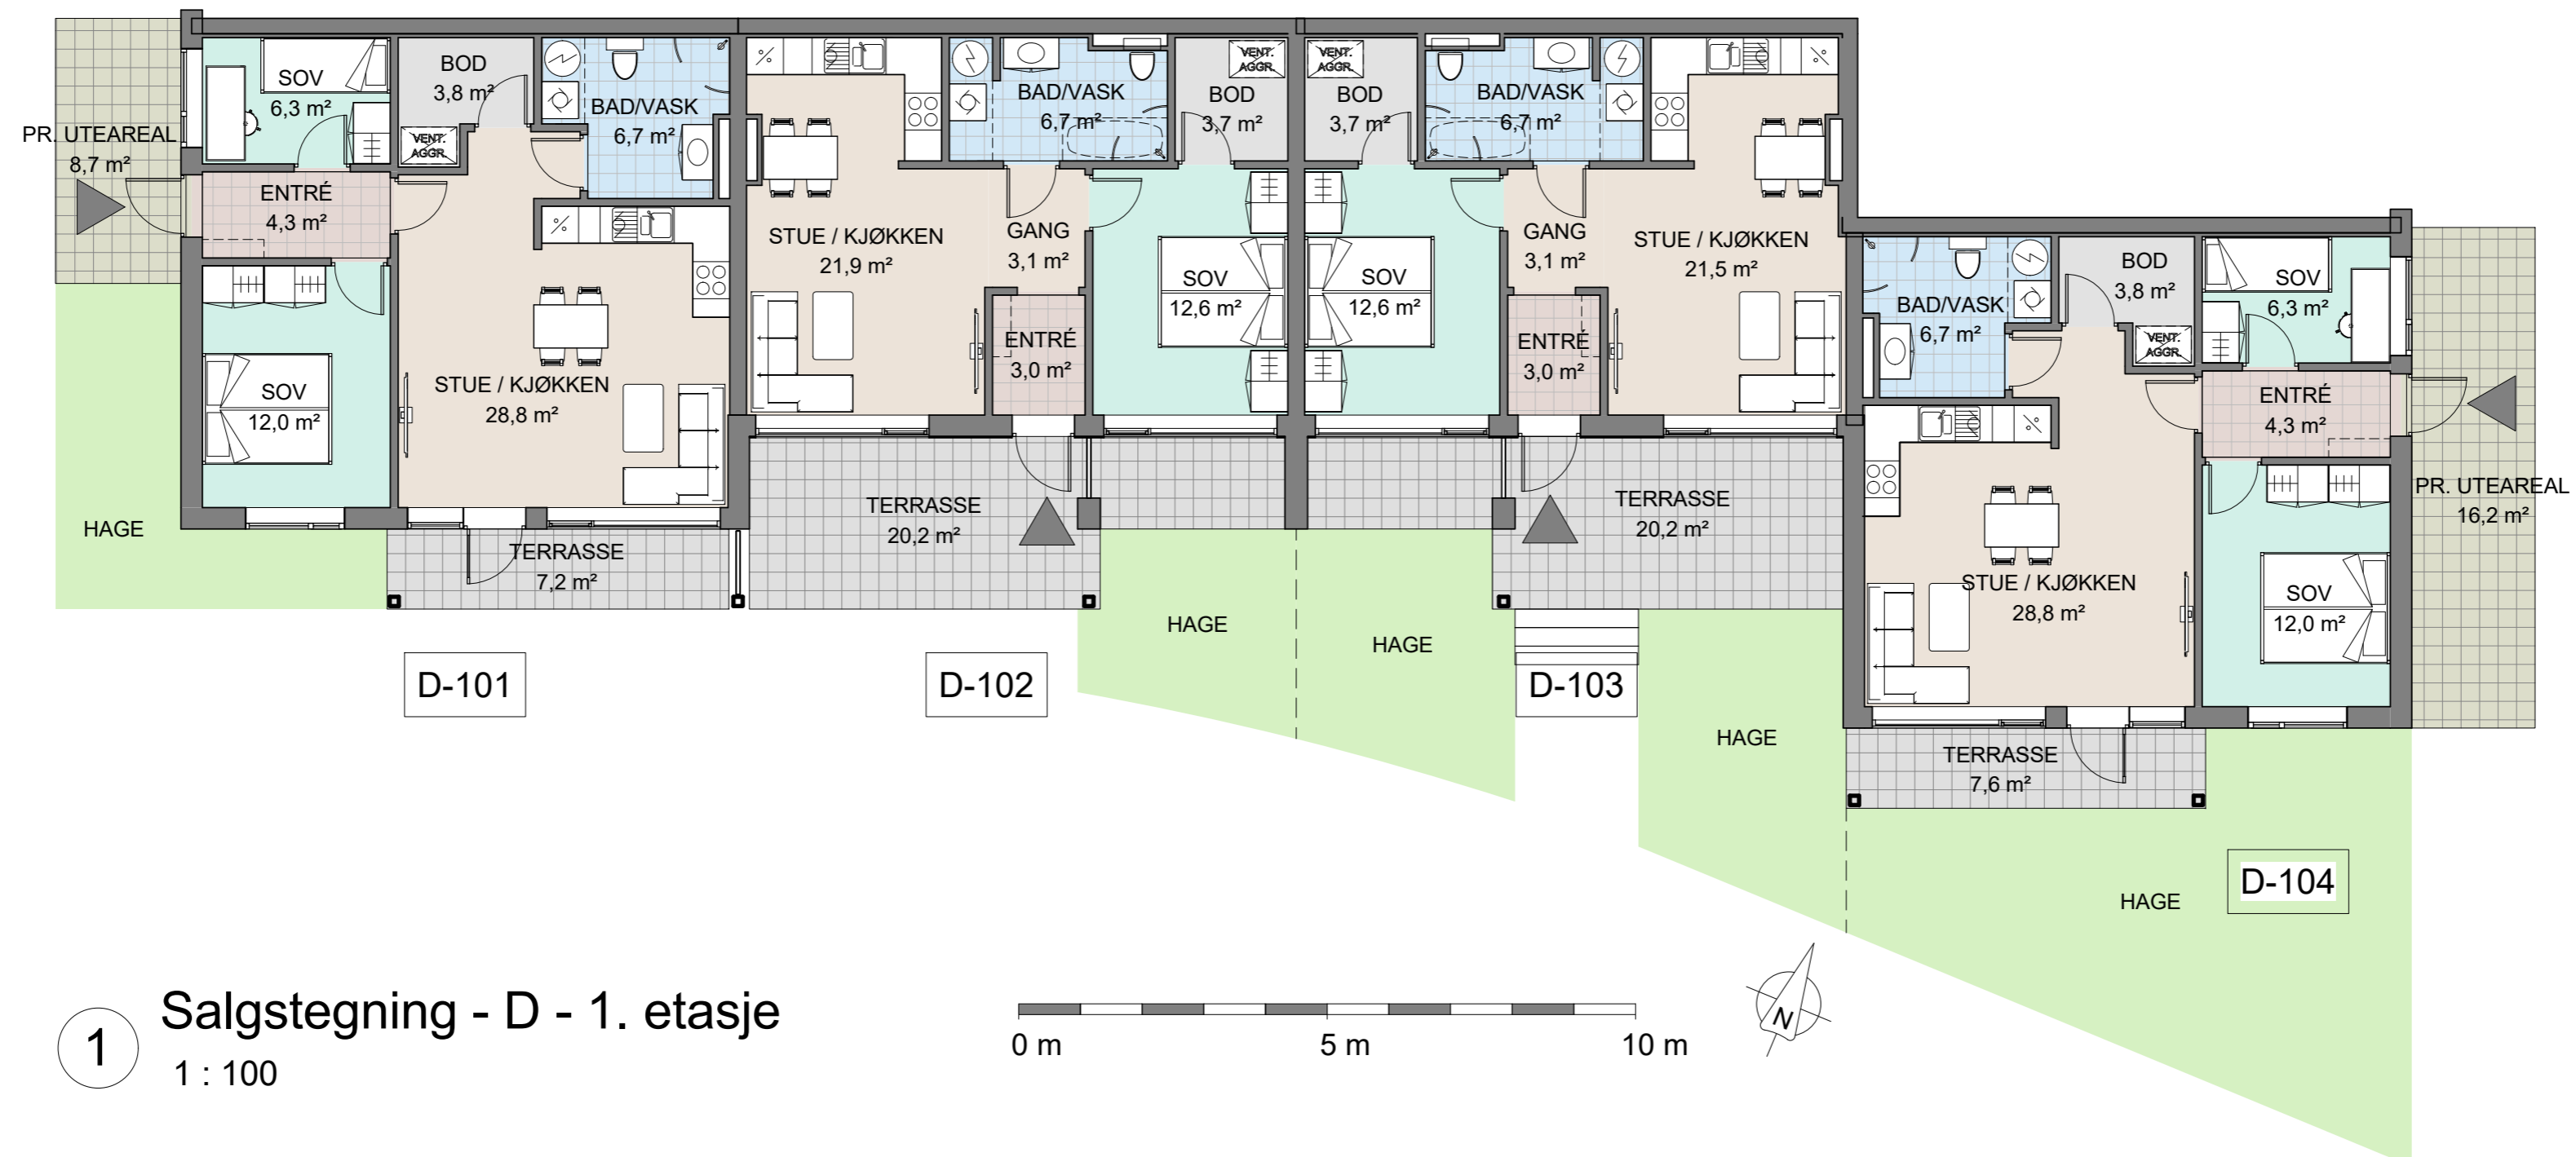


1 Salgstegning - D - 1. etasje  
1 : 100

BRA - D, etasje 1	
Leilighetsnummer	Areal
D-101	65,2 m <sup>2</sup>
D-102	53,8 m <sup>2</sup>
D-103	53,3 m <sup>2</sup>
D-104	65,1 m <sup>2</sup>

Privat uteoppholdsareal - D, etasje 1			
Leilighetsnummer	Navn	Areal	
D-101	PR. UTEAREAL	8,7 m <sup>2</sup>	
D-101	TERRASSE	7,2 m <sup>2</sup>	
D-102	TERRASSE	20,2 m <sup>2</sup>	
D-103	TERRASSE	20,2 m <sup>2</sup>	

Privat uteoppholdsareal - D, etasje 1		
Leilighetsnummer	Navn	Areal
D-104	PR. UTEAREAL	16,2 m <sup>2</sup>
D-104	TERRASSE	7,6 m <sup>2</sup>

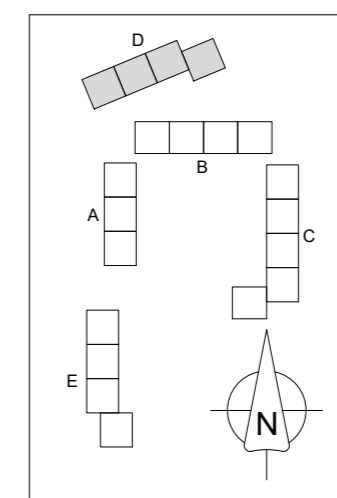

B	06.09.17	Oppdatering salgsgrunnlag	MH	PJC
A	23.08.17	Oppdatering salgsgrunnlag	MH	PJC
REV.	DATE	BESKRIVELSE	TEGN.	KONTR.

A2-Lonstunet B8	ARKITEKTKONTORET <b>BØRTVEIT &amp; CARLSEN AS</b>	
PROSJEKT-NR.: 15015	HAGELIA 6 · 5914 ISDALSTØ TELEFON 400 41 614 post@arkbc.no	
TEGNET AV: MH	TILTAKSHAVER: Orion Prosjekt AS	
KONTR. AV: PJC	GNR. / BNR.: 188 / 775	
ARKSTORRELSE: A2	PROSJEKTNAVN: Lonstunet	
MALESTOKK: As indicated	TEGNINGSNAVN: Bygg D - 1. etasje	REVISJON: B
DATE: 02.06.17		
SALGSTEGNING		




1 Salgstegning - D - 2. etasje  
1 : 100

BRA - D, etasje 2	
Leilighetsnummer	Areal
D-201	62,1 m <sup>2</sup>
D-202	63,8 m <sup>2</sup>
D-203	63,7 m <sup>2</sup>
D-204	62,0 m <sup>2</sup>

Privat uteoppholdsareal - D, etasje 2		
Leilighetsnummer	Navn	Areal
D-201	BALKONG	11,1 m <sup>2</sup>
D-201	PR. UTEAREAL	11,5 m <sup>2</sup>
D-202	BALKONG	11,3 m <sup>2</sup>
D-202	PR. UTEAREAL	8,8 m <sup>2</sup>


Privat uteoppholdsareal - D, etasje 2		
Leilighetsnummer	Navn	Areal
D-203	BALKONG	11,1 m <sup>2</sup>
D-203	PR. UTEAREAL	11,5 m <sup>2</sup>
D-204	BALKONG	11,3 m <sup>2</sup>
D-204	PR. UTEAREAL	30,9 m <sup>2</sup>

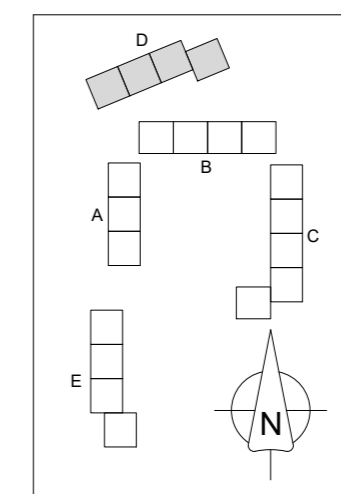

B	06.09.17	Oppdatering salgsgrunnlag	MH	PJC
A	23.08.17	Oppdatering salgsgrunnlag	MH	PJC
REV.	DATE	BESKRIVELSE	TEGN.	KONTR.


A2-Lonstunet B8		ARKITEKTKONTORET <b>BØRTVEIT &amp; CARLSEN AS</b>	
PROSJEKT-NR.:	15015	HAGELLIA 6 - 5914 ISDALSTØ	
TEGNET AV:	MH	TELEFON 400 41 614	
KONTR. AV:	PJC	post@arkbc.no	
ARKISTORRELSE:	A2	TILTAKSHAVER:	Orion Prosjekt AS
MALESTOKK:	As indicated	GNR. / BNR.:	188 / 775
DATE:	02.06.17	PROSJEKTNAVN:	Lonstunet
TEGNINGSNUMMER:	D-200-S	TEGNINGSNAV:	Bygg D - 2. etasje
REVISJON:			B

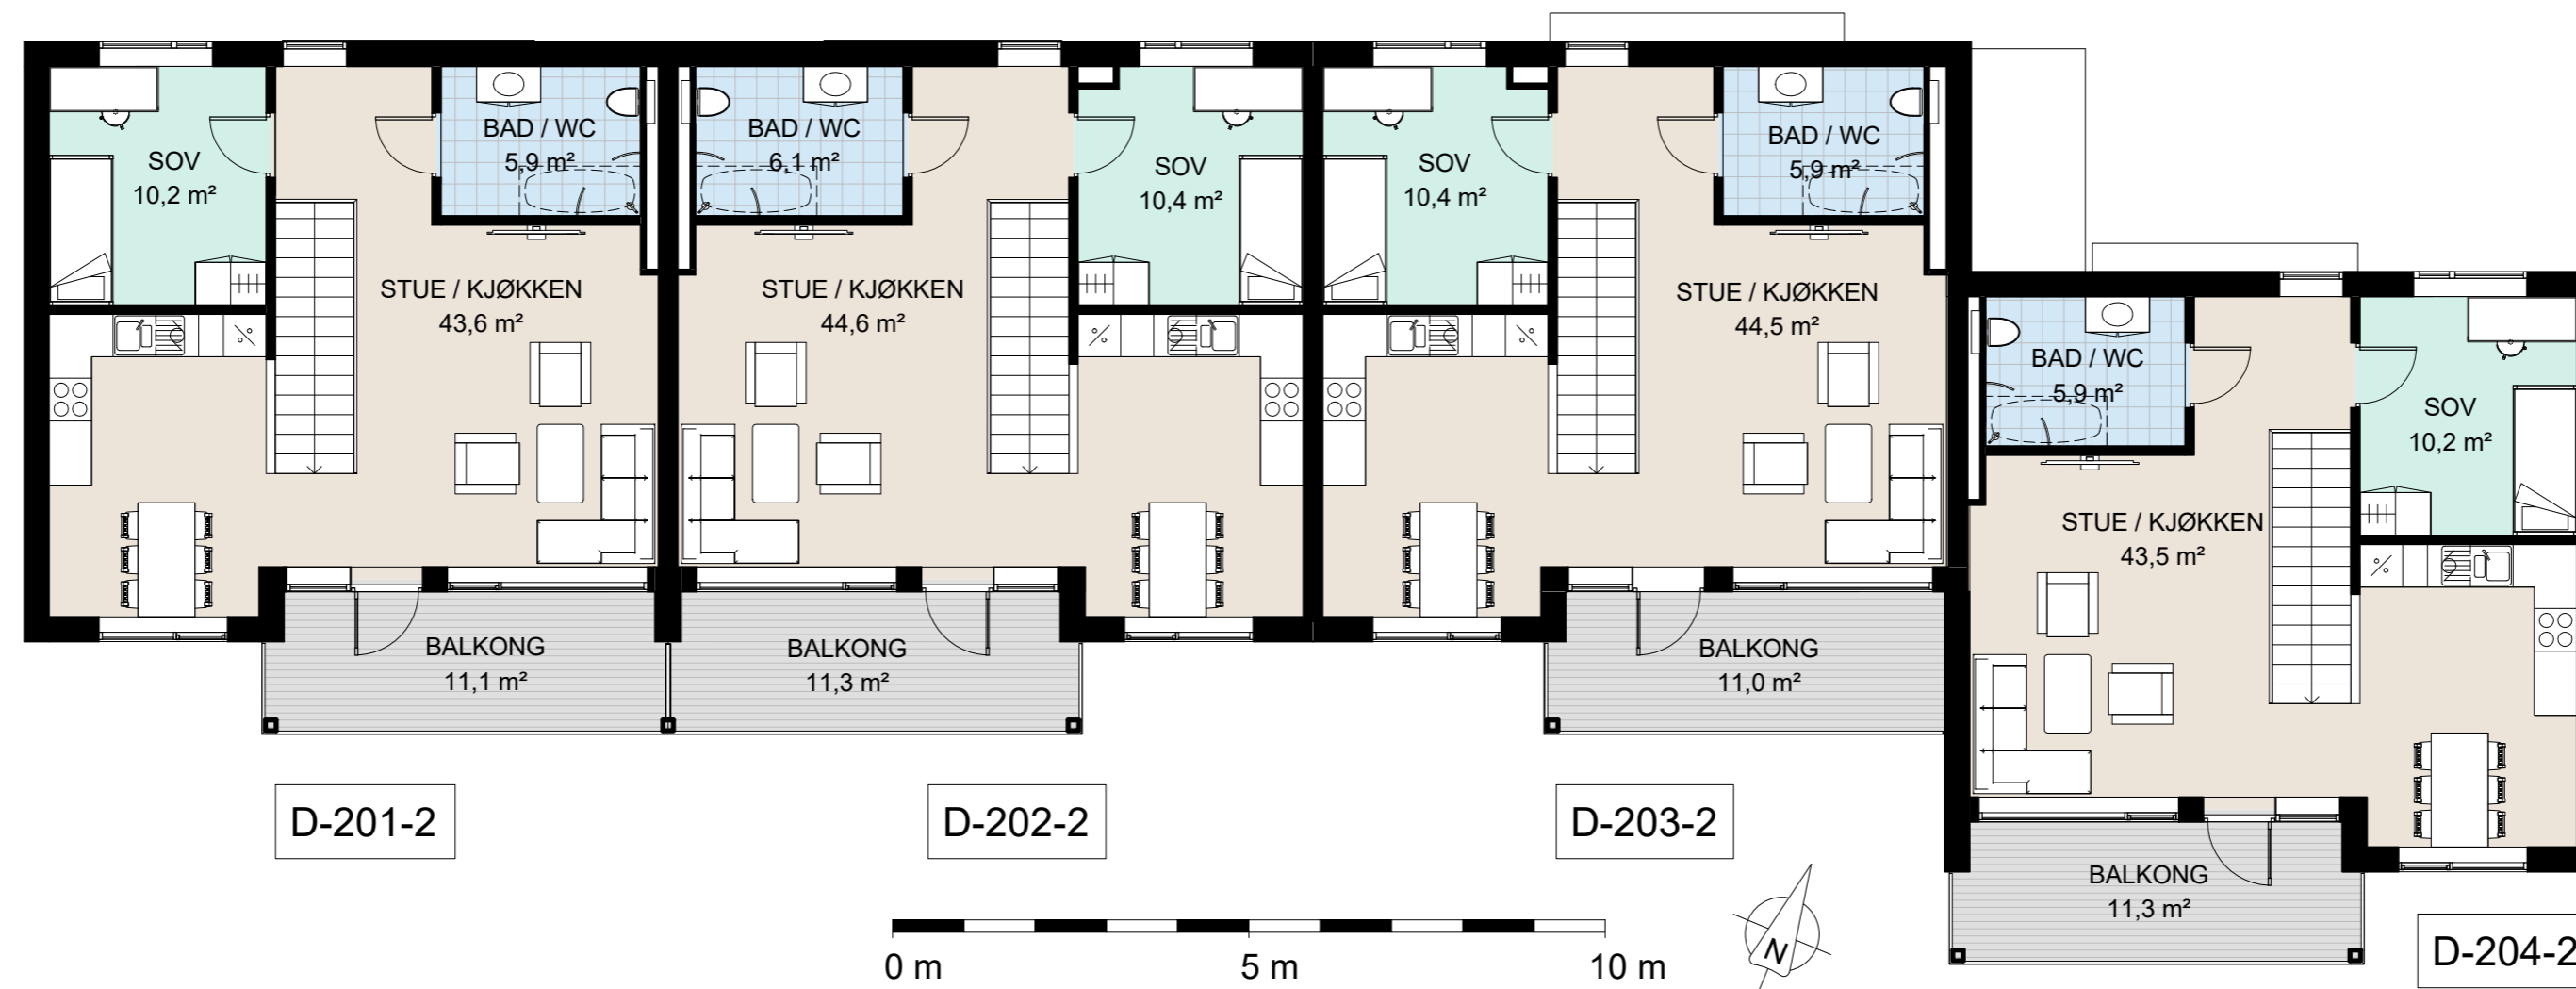

1 Salgstegning - D - 3. etasje  
1 : 100

BRA - D, etasje 3	
Leilighetsnummer	Areal
D-201-2	62,1 m <sup>2</sup>
D-202-2	63,8 m <sup>2</sup>
D-203-2	63,7 m <sup>2</sup>
D-204-2	62,0 m <sup>2</sup>

Privat uteoppholdsareal - D, etasje 3		
Leilighetsnummer	Navn	Areal
D-201-2	BALKONG	11,1 m <sup>2</sup>
D-202-2	BALKONG	11,3 m <sup>2</sup>
D-203-2	BALKONG	11,0 m <sup>2</sup>
D-204-2	BALKONG	11,3 m <sup>2</sup>

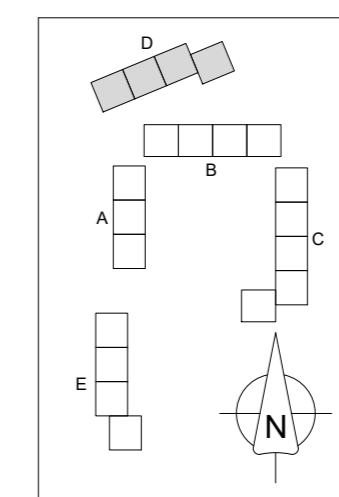

REV.	DATE	BESKRIVELSE	MH	PJC
A	23.08.17	Oppdatering salgsgrunnlag		

A-Lonshaugen B8		<b>ARKITEKTORET BØRTVEIT &amp; CARLSEN AS</b> HAGELIA 6 · 5914 ISDALSTØ TELEFON 400 41 614 post@arkbc.no	
PROSJEKT-NR:	15015		
TEGNET AV:	MH		
KONTR. AV:	PJC		
ARKISTORRELSE:	A2	TILTAKSHAVER: Orion Prosjekt AS	
MALESTOKK:	As indicated	GNR. / BNR.:	
DATE:	02.06.17	PROSJEKTNAVN: Lonshaugen B8 / B9	
SALGSTEGNING			
TEGNINGSNUMMER:	D-300-S	TEGNINGSNAVN:	Bygg D - 3. etasje
		REVISJON:	A






1 Salgstegning - E - 1. etasje  
1 : 100


BRA - E, etasje 1	
Leilighetsnummer	Areal
E-101	65,9 m <sup>2</sup>
E-102	54,5 m <sup>2</sup>
E-103	54,6 m <sup>2</sup>
E-104	66,0 m <sup>2</sup>

Privat uteoppholdsareal - E, etasje 1		
Leilighetsnummer	Navn	Areal
E-101	PR. UTEAREAL	7,4 m <sup>2</sup>
E-101	TERRASSE	20,0 m <sup>2</sup>
E-102	PR. UTEAREAL	3,1 m <sup>2</sup>
E-102	TERRASSE	24,6 m <sup>2</sup>

Privat uteoppholdsareal - E, etasje 1		
Leilighetsnummer	Navn	Areal
E-103	PR. UTEAREAL	3,1 m <sup>2</sup>
E-103	TERRASSE	24,6 m <sup>2</sup>
E-104	PR. UTEAREAL	24,8 m <sup>2</sup>
E-104	TERRASSE	18,0 m <sup>2</sup>

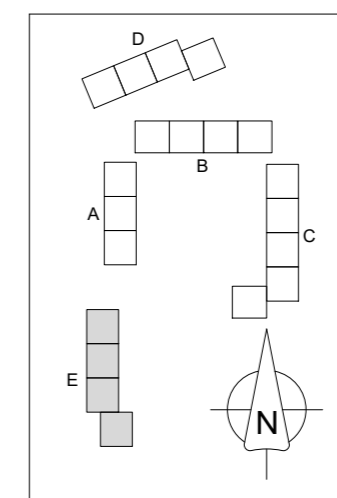

REV.	DATE	BESKRIVELSE	TEGN.	KONTR.
A2-Lonstunet B8				
PROSJEKTNR.	15015	ARKITEKTKONTORET <b>BØRTVEIT &amp; CARLSEN</b>		
TEGNET AV:	MH	HAGELLIA 6 - 5914 ISDALSTØ TELEFON 400 41 614		
KONTR. AV:	PJC	TILTAHVER: Orion Prosjekt AS		
ARKSTORRELSE:	A2	GNR / ENR: 188 / 775		
MÅLSTOKK:	As indicated	PROSJEKTNAVN: Lonstunet		
DATE:	02.06.17	REVISJON		
SALGSTEIGNING	E-100-S Bygg E - 1. etasje			

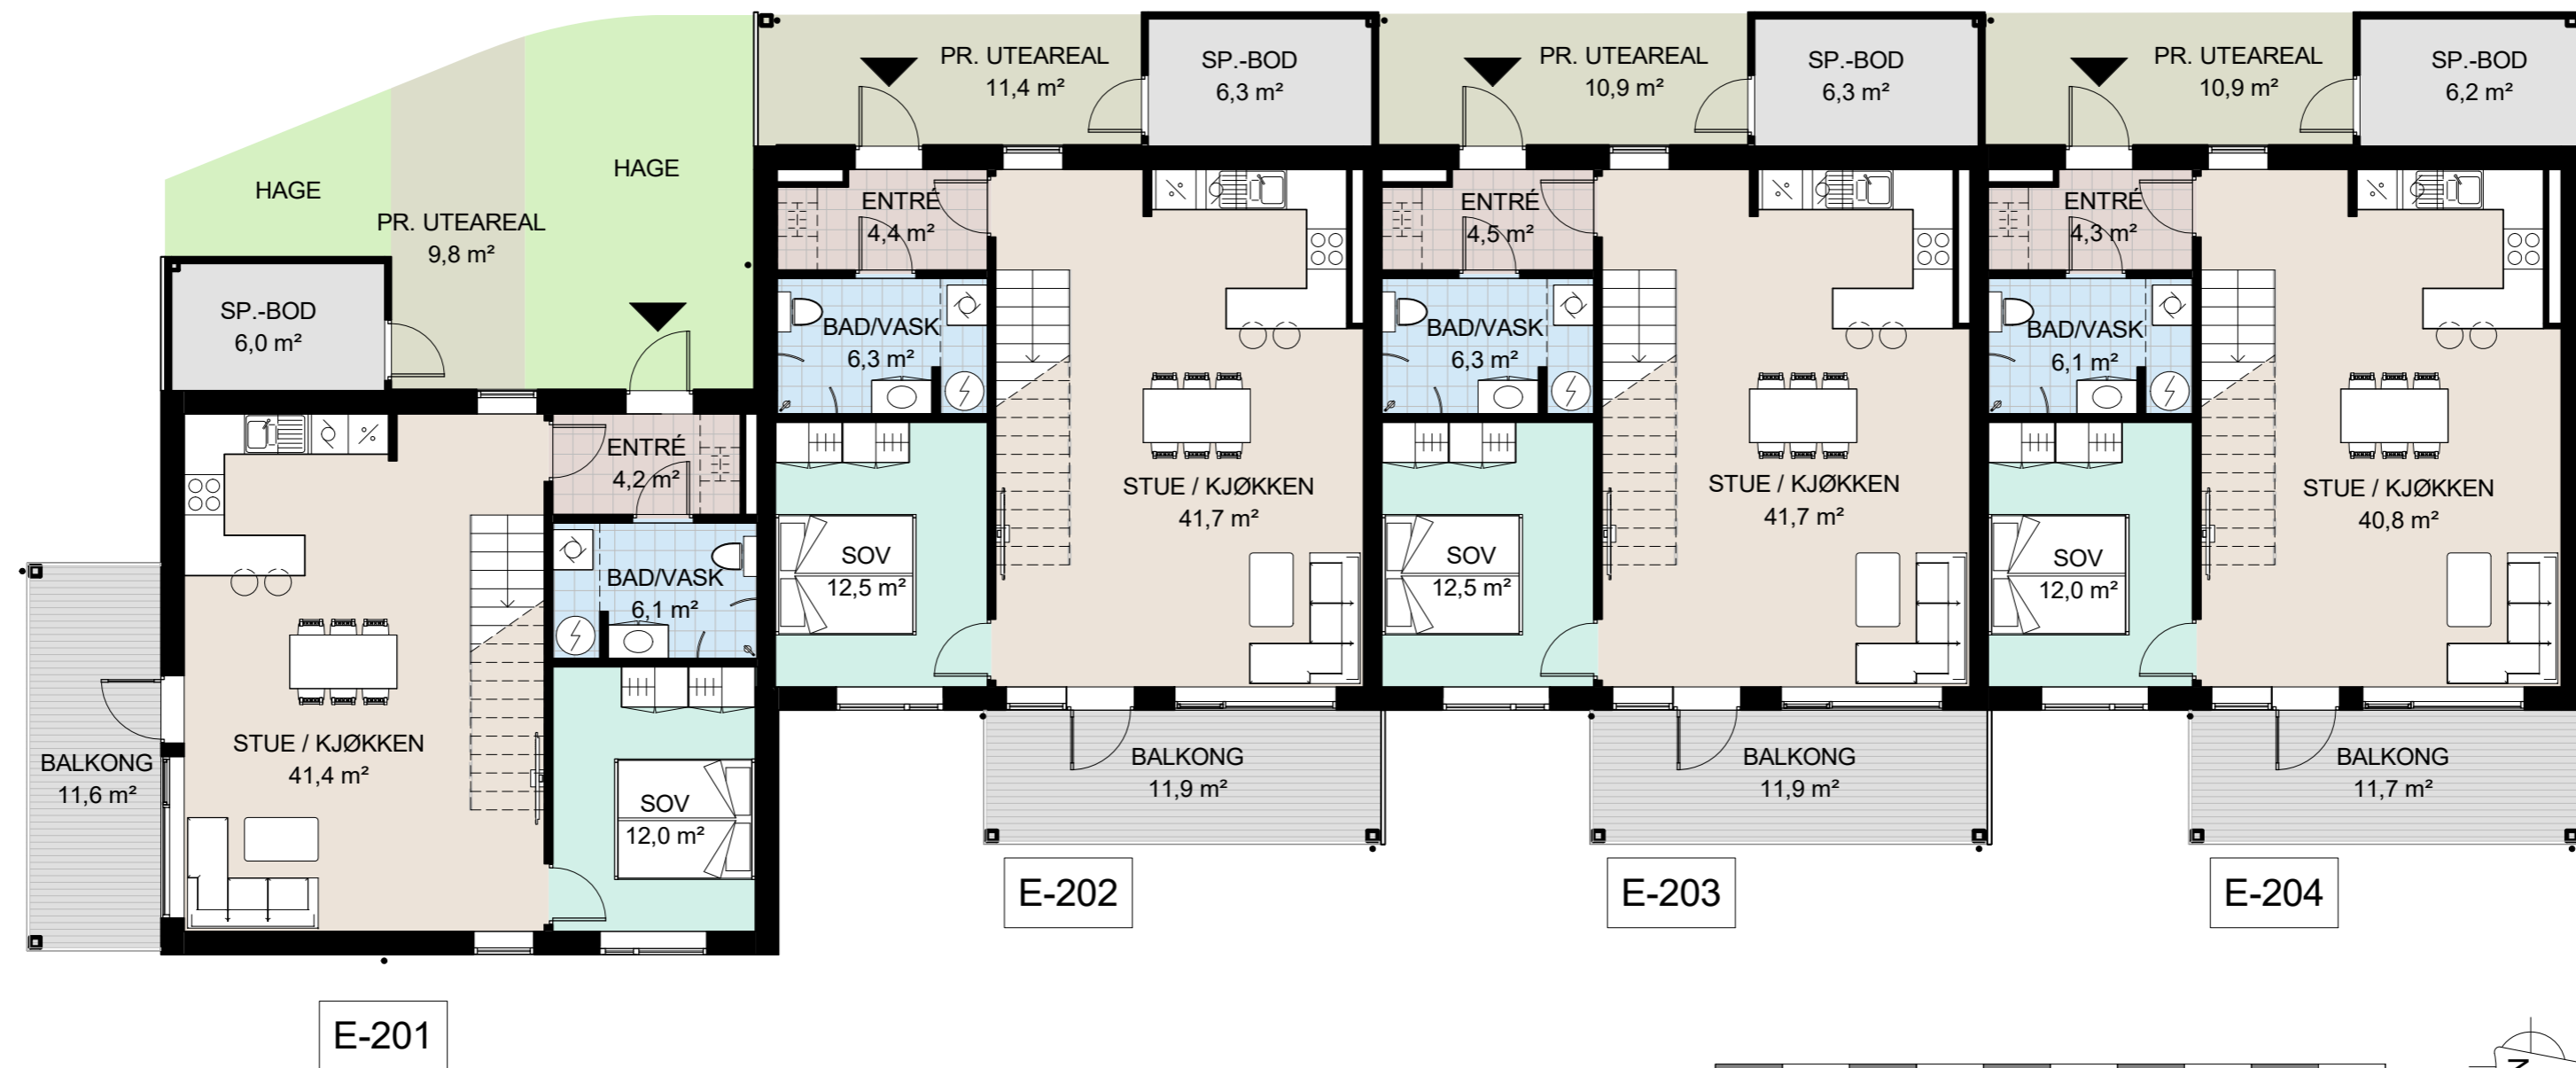


1 Salgstegning - E - 2. etasje  
1 : 100

BRA - E, etasje 2	
Leilighetsnummer	Areal
E-201	65,9 m <sup>2</sup>
E-202	67,7 m <sup>2</sup>
E-203	67,8 m <sup>2</sup>
E-204	66,0 m <sup>2</sup>

Privat uteoppholdsareal - E, etasje 2		
Leilighetsnummer	Navn	Areal
E-201	BALKONG	11,6 m <sup>2</sup>
E-201	PR. UTEAREAL	9,8 m <sup>2</sup>
E-202	BALKONG	11,9 m <sup>2</sup>
E-202	PR. UTEAREAL	11,4 m <sup>2</sup>

Privat uteoppholdsareal - E, etasje 2		
Leilighetsnummer	Navn	Areal
E-203	BALKONG	11,9 m <sup>2</sup>
E-203	PR. UTEAREAL	10,9 m <sup>2</sup>
E-204	BALKONG	11,7 m <sup>2</sup>
E-204	PR. UTEAREAL	10,9 m <sup>2</sup>

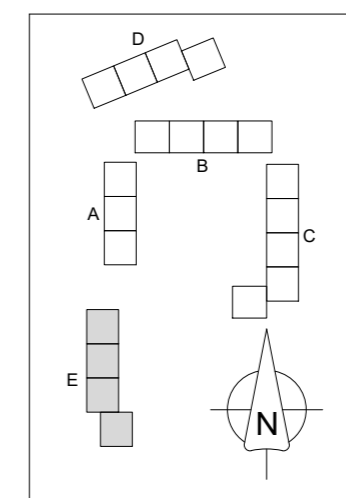

REV.	DATE	BESKRIVELSE	TEGN.	KONTR.
A2-Lonstunet B8				
PROSJEKTNR.	15015	ARKITEKTKONTORET <b>BØRTVEIT &amp; CARLSEN</b>		
TEGNET AV:	MH	HAGELLIA 6 - 5914 ISDALSTØ TELEFON 400 41 614		
KONTR. AV:	PJC	ORION PROSJEKT AS		
ARKISTORRELSE:	A2	GNR / ENR: 188 / 775		
MÅLSTOKK:	As indicated	PROSJEKTNAVN: <b>Lonstunet</b>		
DATE:	02.06.17	REVISJON:		
TEGNINGSNUMMER:	E-200-S	Bygg E - 2.etasje		






1 Salgstegning - E - 3. etasje  
1 : 100

BRA - E, etasje 3	
Leilighetsnummer	Areal
E-201-2	65,9 m <sup>2</sup>
E-202-2	67,7 m <sup>2</sup>
E-203-2	67,8 m <sup>2</sup>
E-204-2	66,0 m <sup>2</sup>

Privat uteoppholdsareal - E, etasje 3		
Leilighetsnummer	Navn	Areal
E-201-2	BALKONG	17,6 m <sup>2</sup>
E-201-2	BALKONG	11,6 m <sup>2</sup>
E-202-2	BALKONG	11,9 m <sup>2</sup>
E-202-2	BALKONG	18,3 m <sup>2</sup>

Privat uteoppholdsareal - E, etasje 3		
Leilighetsnummer	Navn	Areal
E-203-2	BALKONG	11,9 m <sup>2</sup>
E-203-2	BALKONG	18,1 m <sup>2</sup>
E-204-2	BALKONG	11,7 m <sup>2</sup>
E-204-2	BALKONG	18,0 m <sup>2</sup>

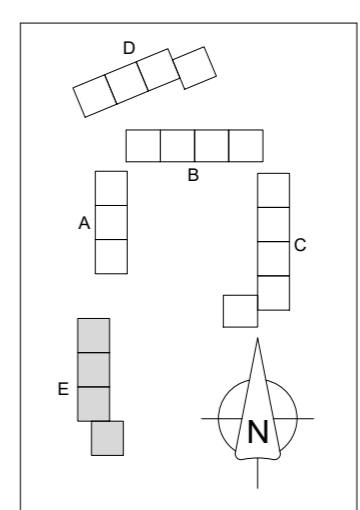

REV.	DATE	BESKRIVELSE	TEGN.	KONTR.
A2-Lonstunet B8				
PROSJEKTNR:	15015			
TEGNET AV:	MH			
KONTR. AV:	PJC			
ARKISTORRELSE:	A2			
MÅLSTOKK:	As indicated	TILTAHVER:	Orion Prosjekt AS	
DATE:	02.06.17	GNR / ENR:	188 / 775	
SALGSTEGNING		PROSJEKTNAVN:	Lonstunet	
TEGNINGSNUMMER:	E-300-S	TEGNINGSNAVN:	Bygg E - 3. etasje	REVISJON:

