




1 Bygg A - NORD
1 : 100

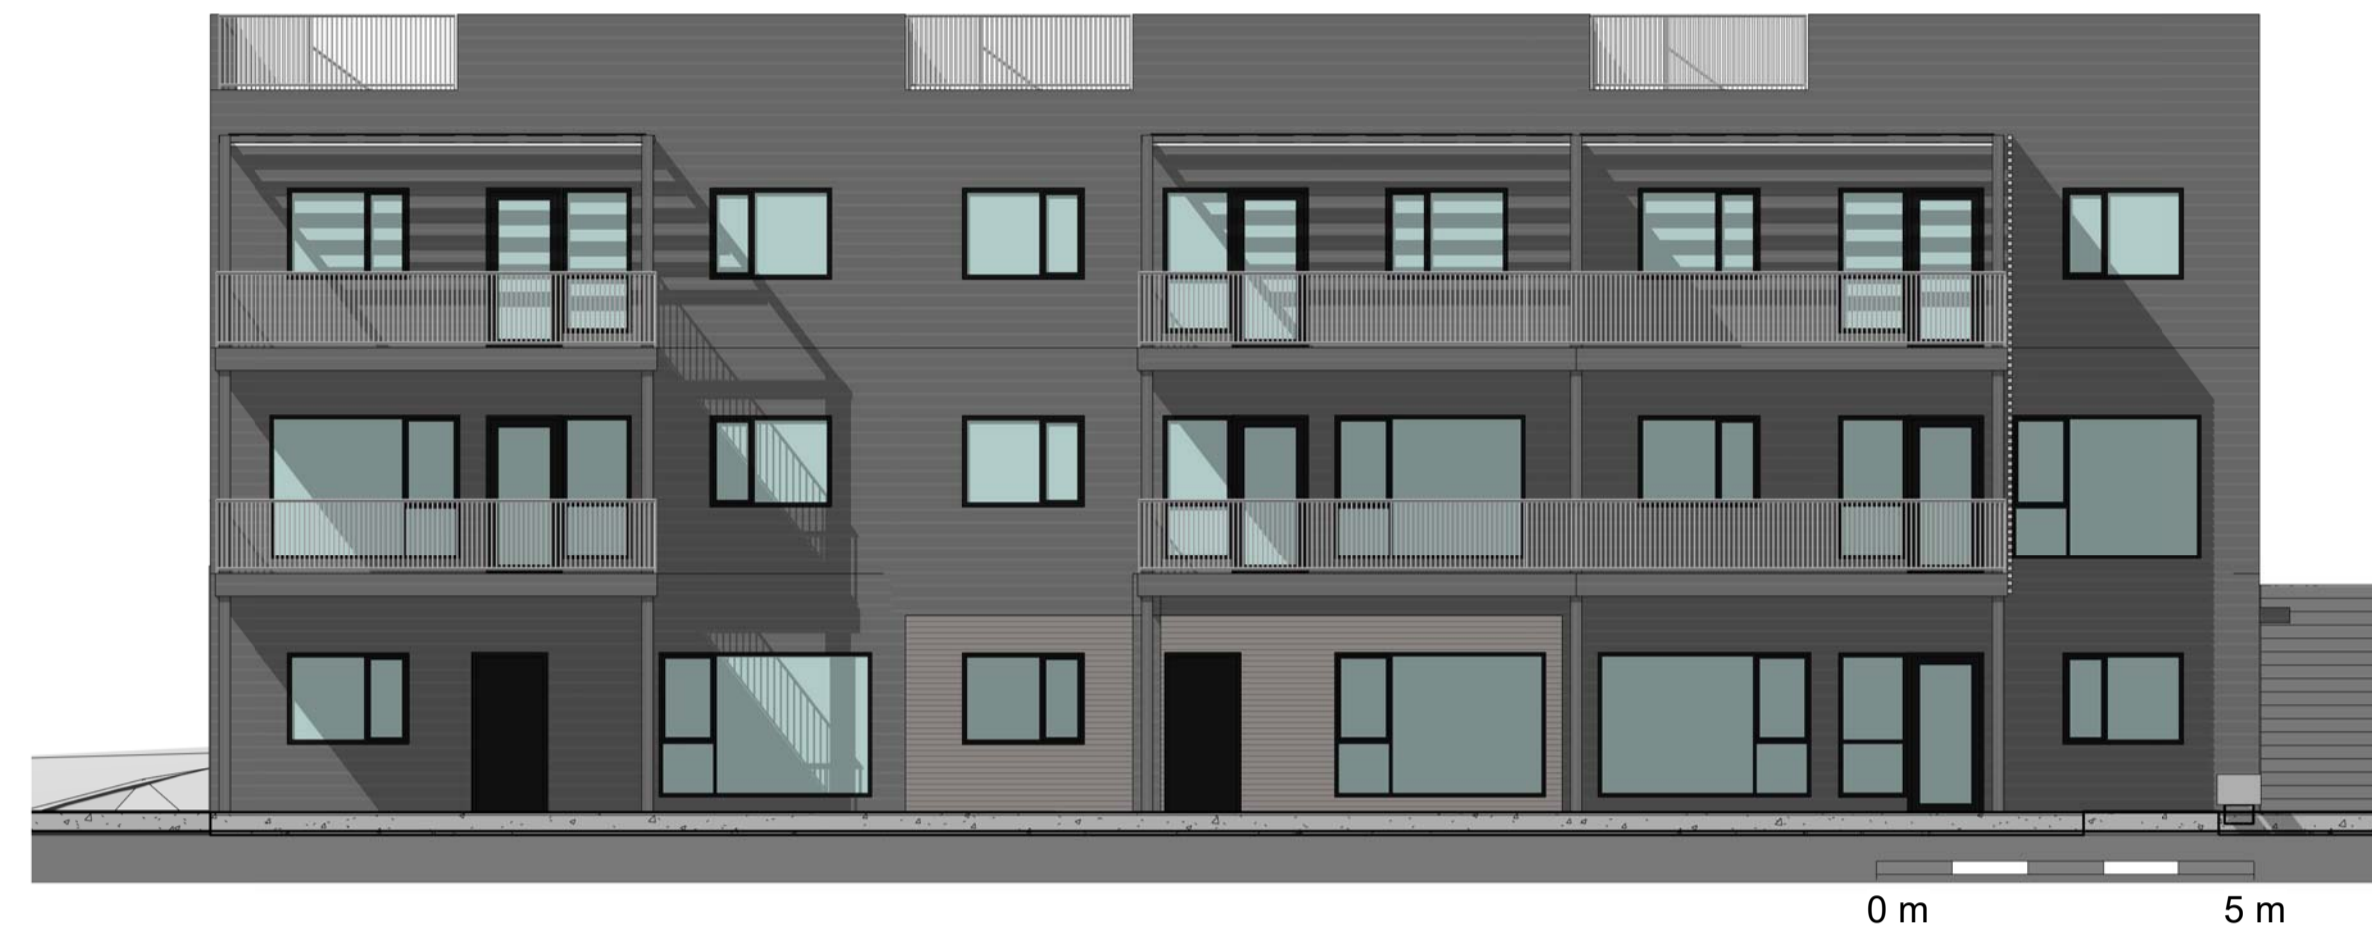


2 Bygg A - ØST
1 : 100

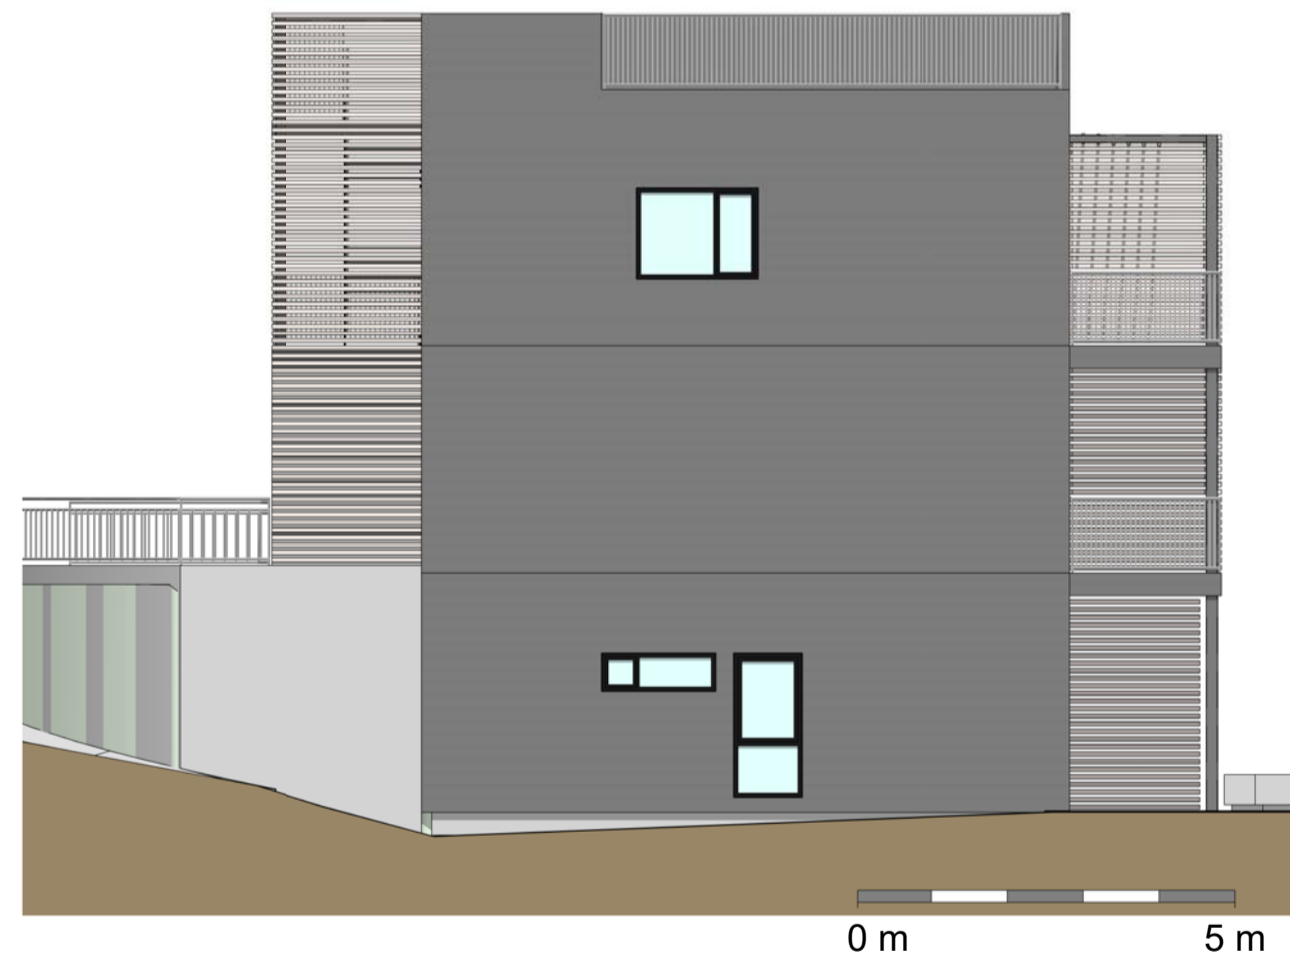

3 Bygg A - SØR
1 : 100

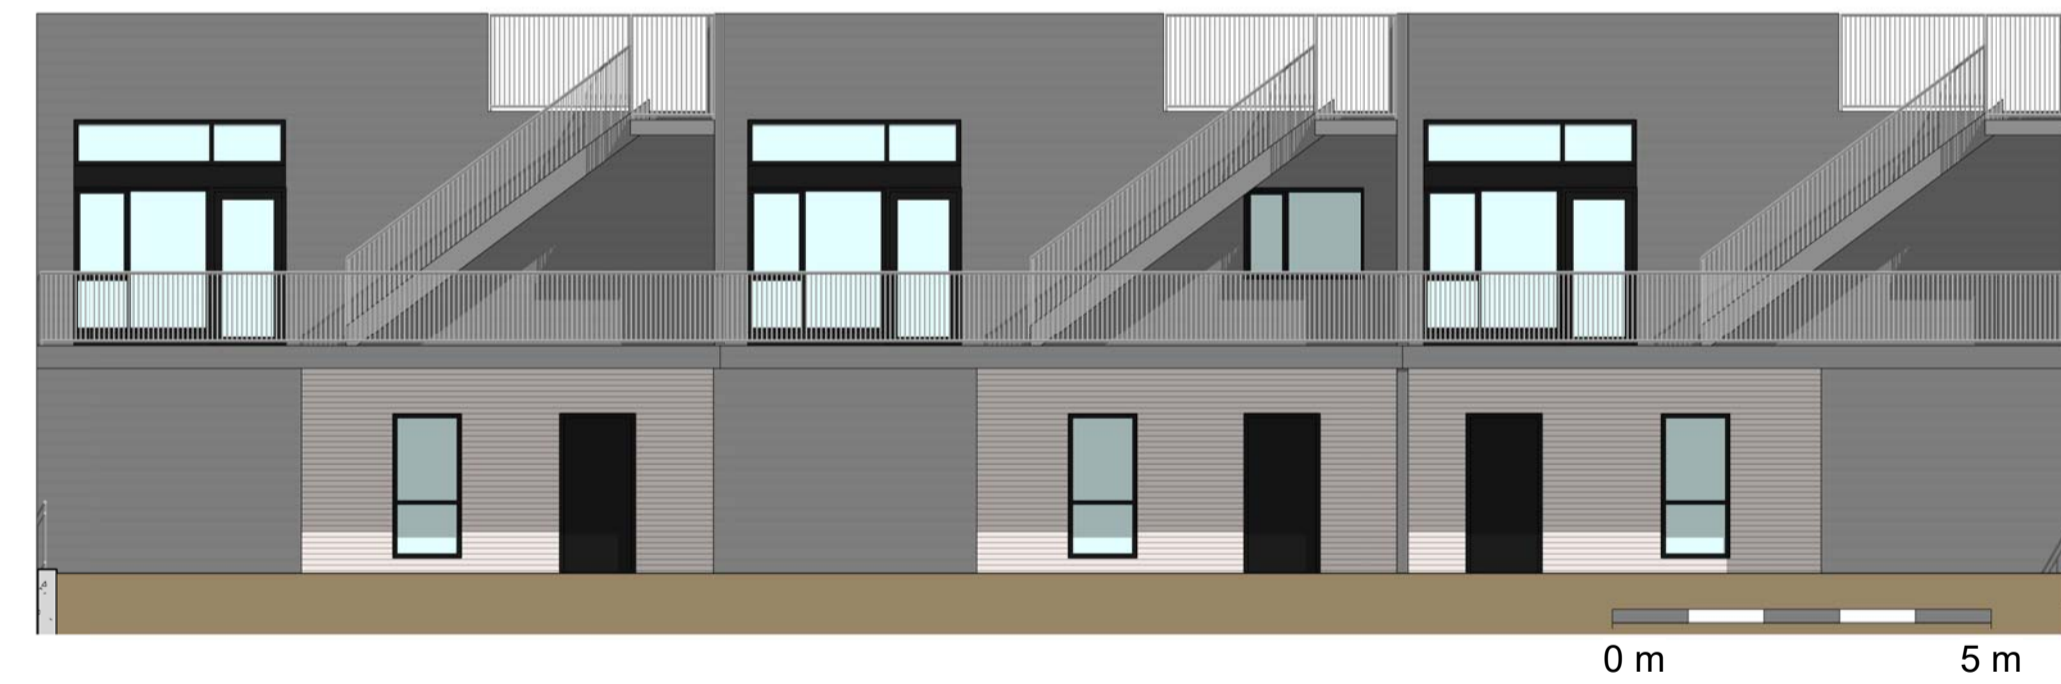

4 Bygg A - VEST
1 : 100

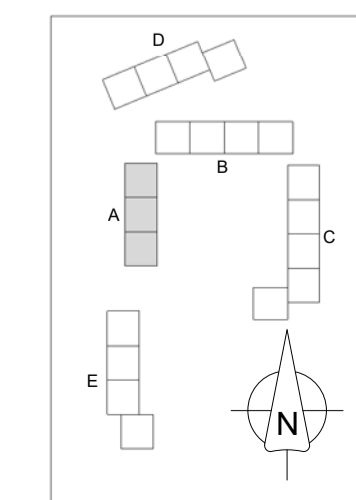

| | | | | | |
|-----------------|----------------|----------------------------|---------------------------|-----------------------|--------|
| A | | 23.08.17 | Oppdatering salgsgrunnlag | MH | PJC |
| REV. | DATE | BEKRIVELSE | | TEGN. | KONTR. |
| A2-Lonstunet B8 | | ARKITEKTKONTORET | | BØRTVEIT & CARLSEN AS | |
| PROJEKTNR. | 15015 | HAGELIJA 6 - 5914 ISDALSTØ | | TELEFON 400 41 614 | |
| TEGNET AV | MH | POST@ARKAS.NO | | [Logo] | |
| KONTR. AV | PJC | TEGNERNAVN | | Lonstunet | |
| ARKITETTBILLEGE | A1 | TEGNERNAVN | | Orion Prosjekt AS | |
| MÅLSTOKK | As indicated | GMR./SKAL | | 188 / 775 | |
| DATE | 22.06.17 | PROJEKTNAMN | | A | |
| FOR SØKNAD | | TEGNERNAVN | | A | |
| A2-A-501 | Fasader bygg A | REVISJON | | A | |