




Sol/skygge ved vårjevndøgn kl.15.00



REV.	DATO	BESKRIVELSE	TEGN.	KONTR.
B	21.02.18	Grunnlag for søknad	MMC	PJC
A	14.02.18	Grunnlag for søknad	MMC	PJC

PROSJEKT-NR.: 17029	<b>ARKITEKTKONTORET BØRTVEIT &amp; CARLSEN</b> HAGELLIA 6 · 5914 ISDALSTØ TELEFON 400 41 614 post@arkbc.no	
TEGNET AV: MMC		
KONTR. AV: PJC		
ARKSTØRRELSE: A3	TILTAKSHAVER: Heidi Styve	GNR. / BNR.: 202/86 PROSJEKTNAVN: Enebolig Styve
MALESTOKK: 1 : 200		
DATO: 19.01.2018		
For Søknad		
TEGNINGSNUMMER: A1-001	TEGNINGSNAVN: Situasjonsplan	REVISJON: B



08.03.2018

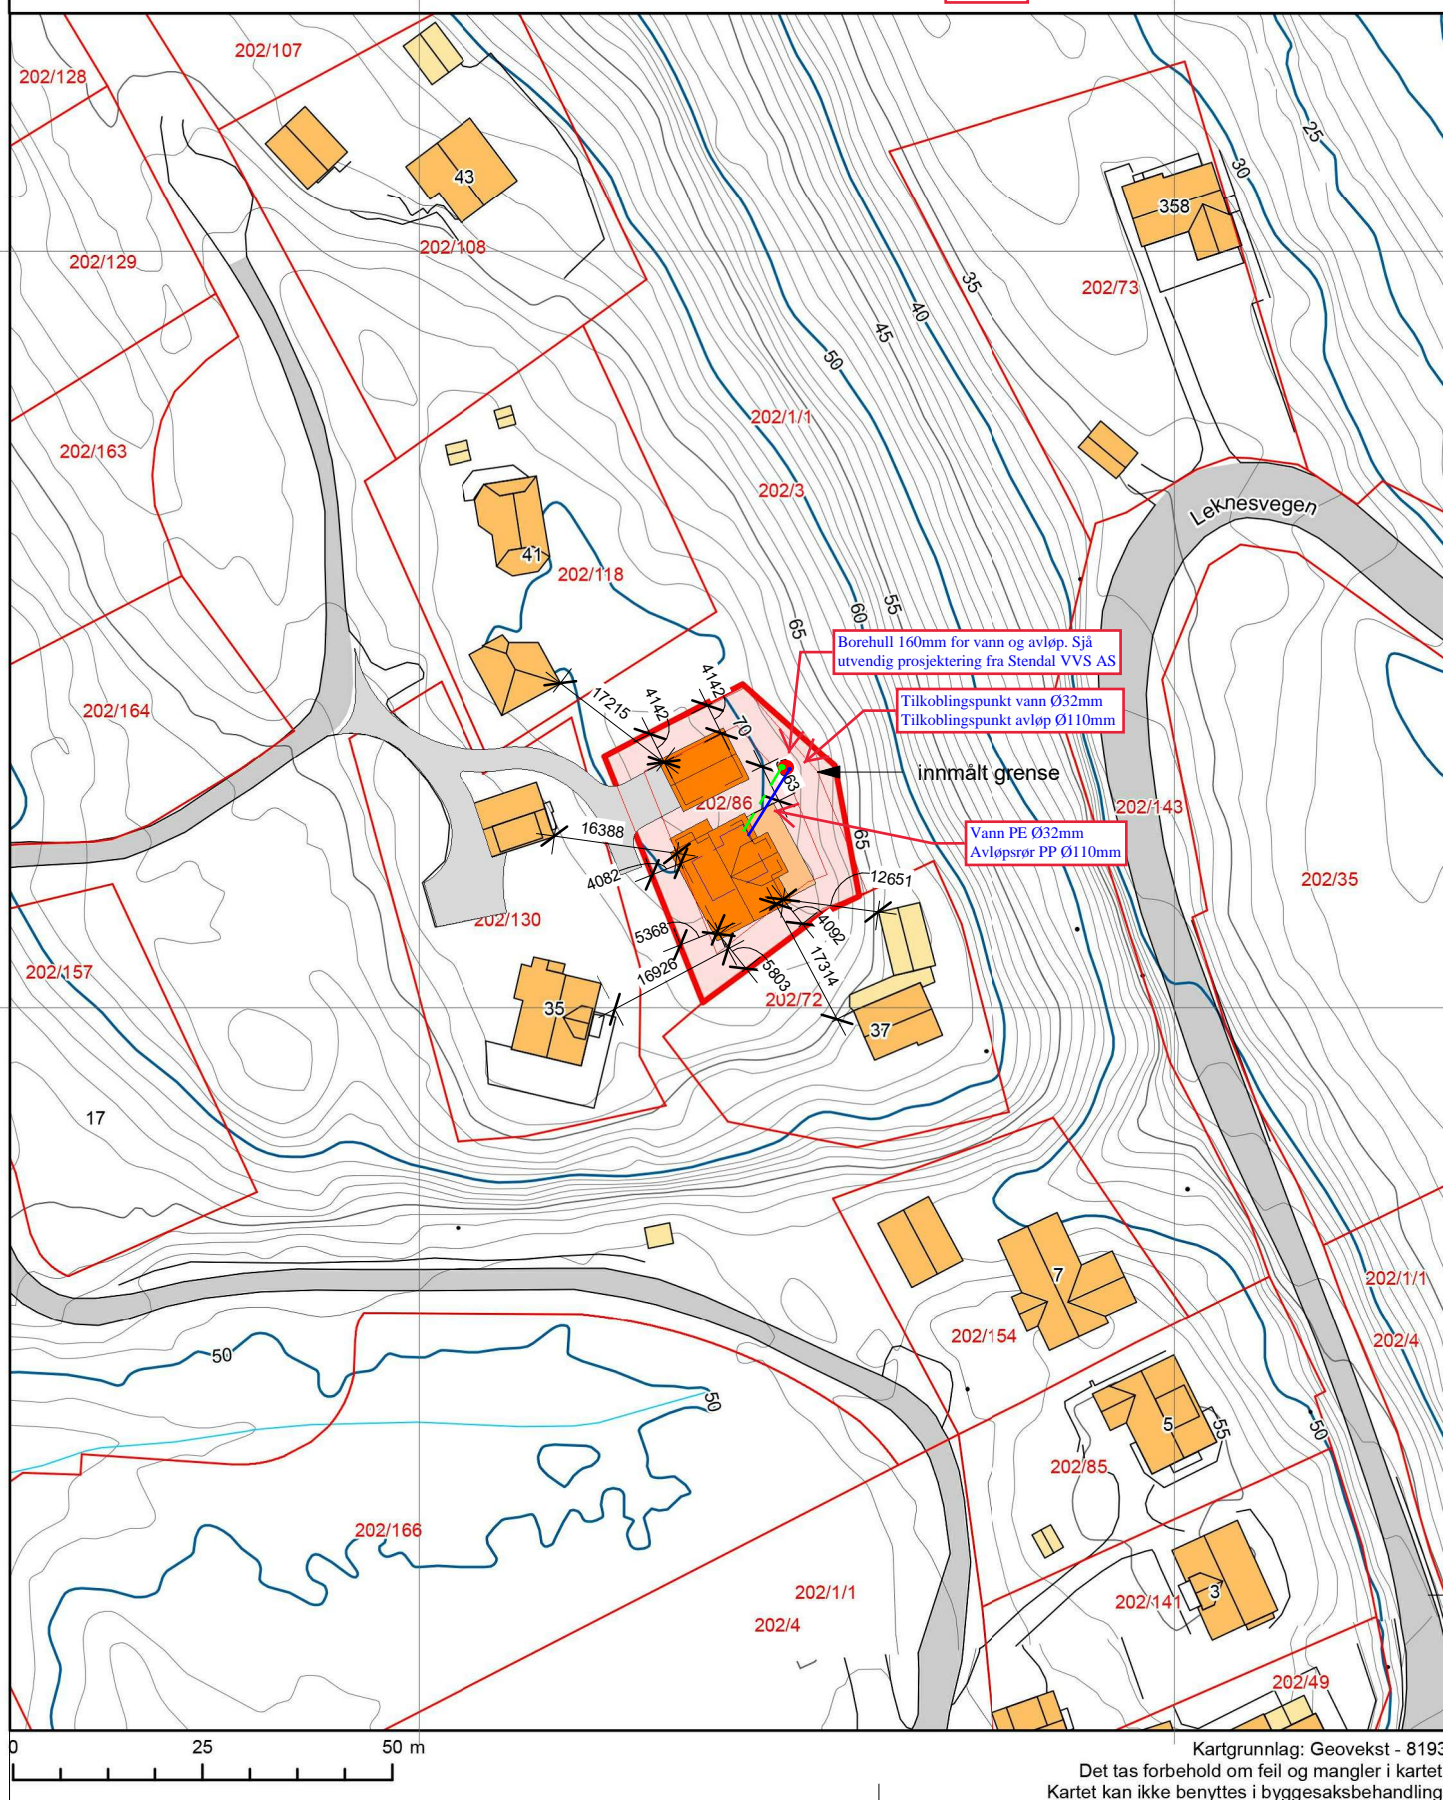

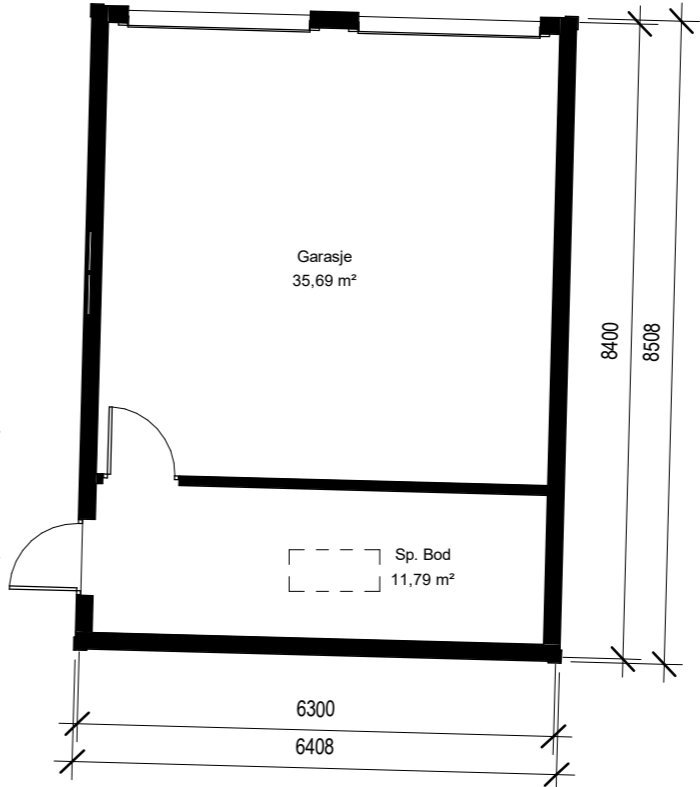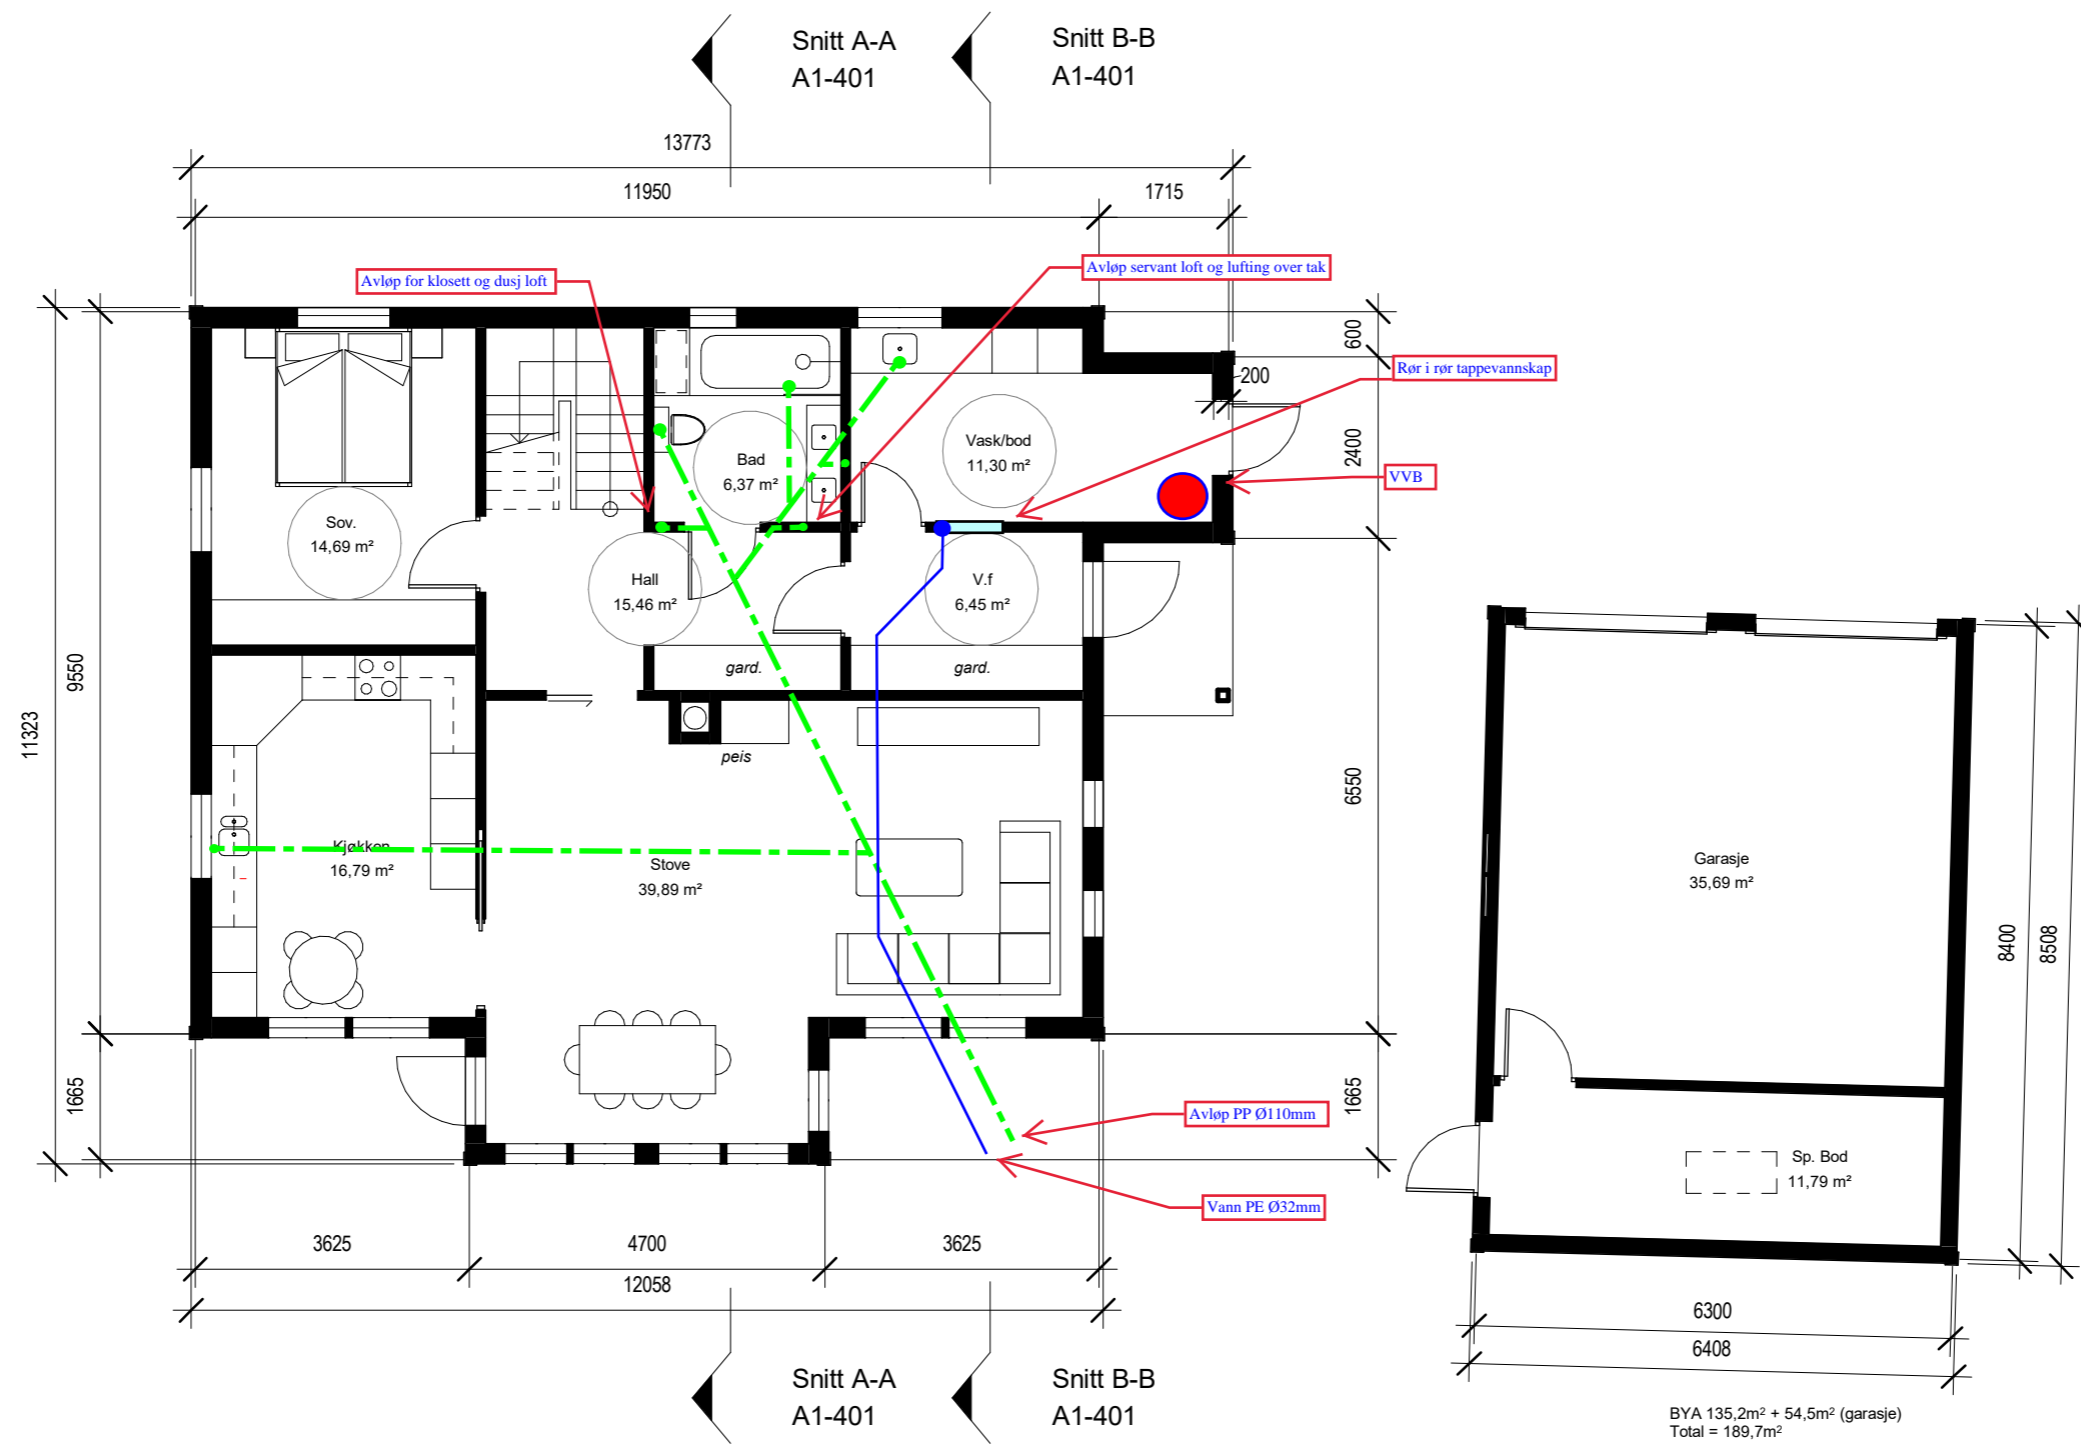


BYA 135,2m<sup>2</sup> + 54,5m<sup>2</sup> (garasje)  
Total = 189,7m<sup>2</sup>  
BRA 115,7m<sup>2</sup> + 93,8m<sup>2</sup> + 48,2m<sup>2</sup> (garasje)  
Total = 257,7m<sup>2</sup>



08.03.2018

REV.	DATO	BESKRIVELSE	TEGN.	KONTR.
C	21.02.18	Grunnlag for søknad	MMC	PJC
B	14.02.18	Grunnlag for søknad	MMC	PJC
A	08.02.18	Vinduer uten sprosser. Kjøkkenmål (netto)	MMC	PJC

PROSJEKT-NR.: 17029	<b>ARKITEKTKONTORET BØRTVEIT &amp; CARLSEN</b> HAGELLIA 6 · 5914 ISDALSTØ TELEFON 400 41 614		
TEGNET AV: MMC			
KONTR. AV: PJC			
ARKSTØRRELSE: A3	TILTAKSNAVER: Heidi Styve	GNR. / BNR.: 202/86 PROSJEKTNAMN: Enebolig Styve	
MÅLSTOKK: 1 : 100	DATO: 19.01.2018		
For Søknad	TEGNINGSNUMMER: A1-101	TEGNINGSNAVN: Plan 1. etasje	REVISJON: C

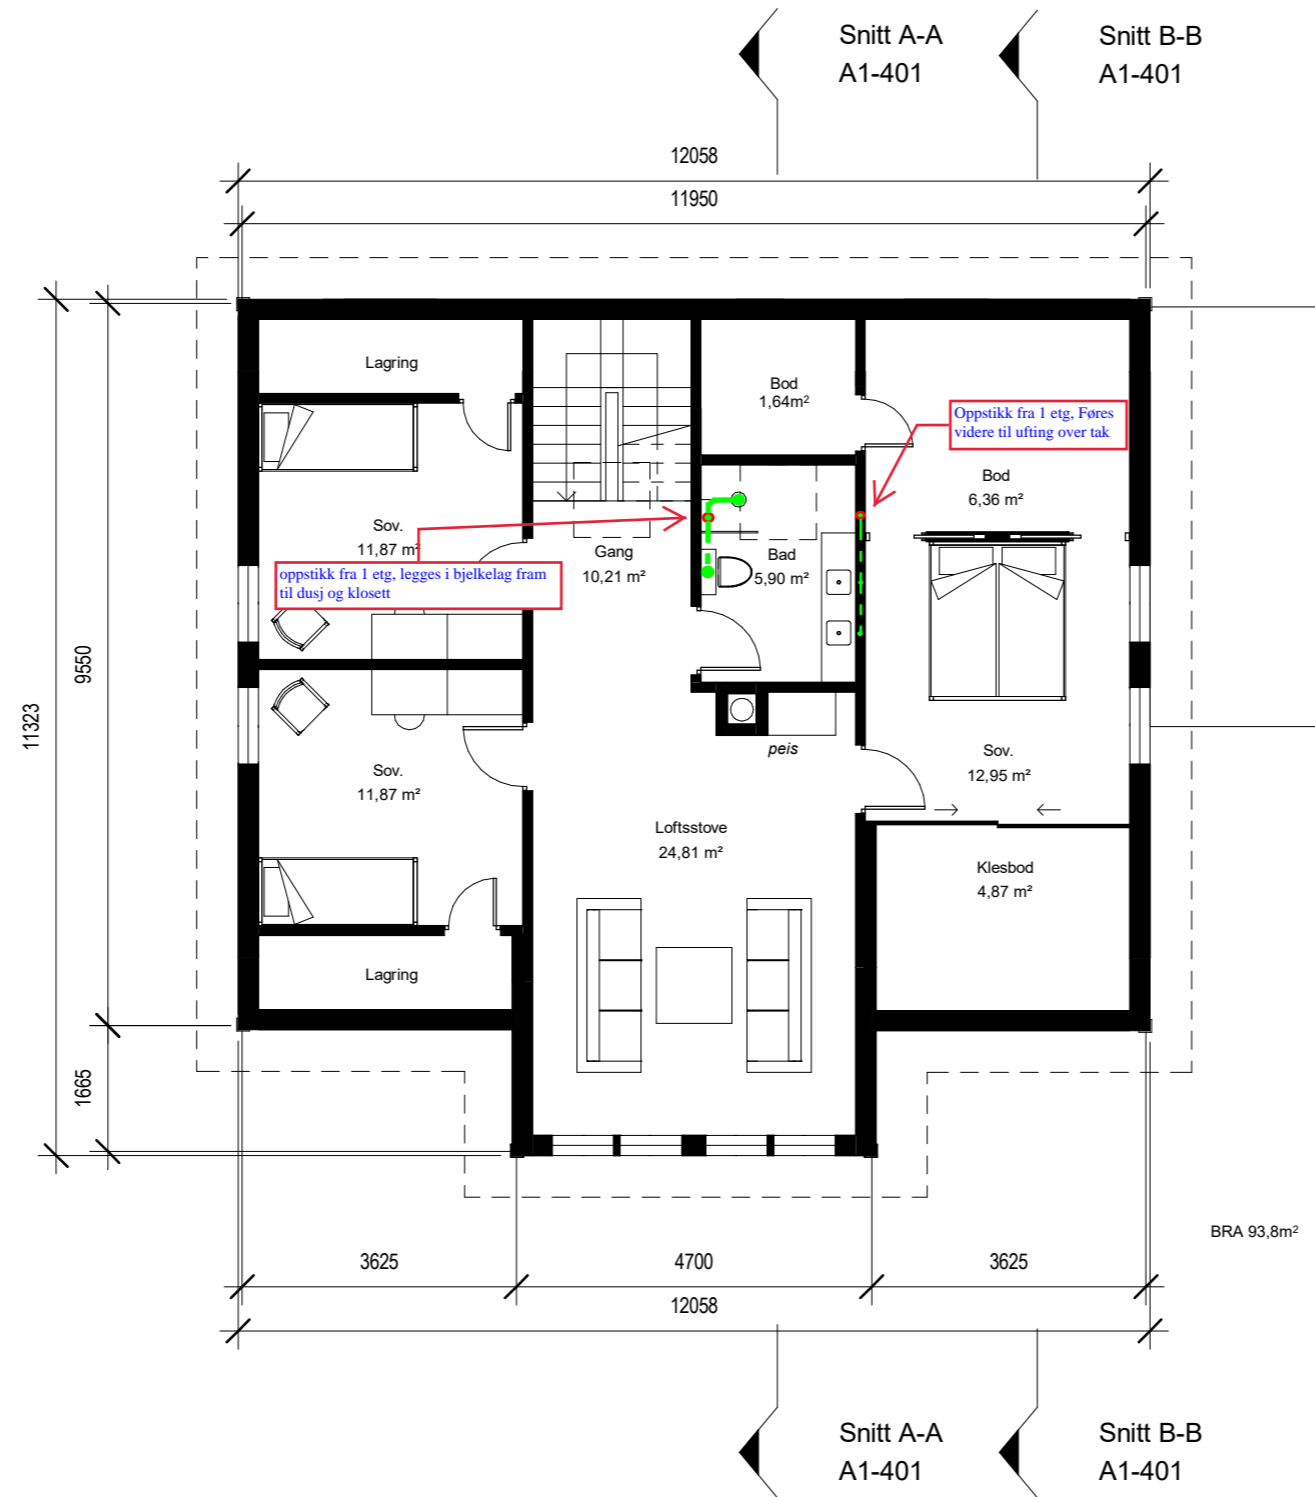


08.03.2018


Stusdal VVS a/s  
Kvalitet i fokus

REV.	DATO	BESKRIVELSE	TEGN.	KONTR.
B	21.02.18	Grunnlag for søknad	MMC	PJC
A	14.02.18	Grunnlag for søknad	MMC	PJC

PROSJEKT-NR.: 17029	<b>ARKITEKTKONTORET BØRTVEIT &amp; CARLSEN</b> HAGELLIA 6 · 5914 ISDALSTØ TELEFON 400 41 614	
TEGNET AV: MMC		
KONTR. AV: PJC		
ARKSTØRRELSE: A3	TILTAKSHAVER: Heidi Styve	GNR. / BNR.: 202/86 PROSJEKTNAVN: Enebolig Styve
MÅLSTOKK: 1 : 100	DATO: 19.01.2018	
For Søknad	TEGNINGSNUMMER: A1-102	
TEGNINGSNUMMER: A1-102	TEGNINGSNAVN: Plan 2. etasje	REVISJON: B

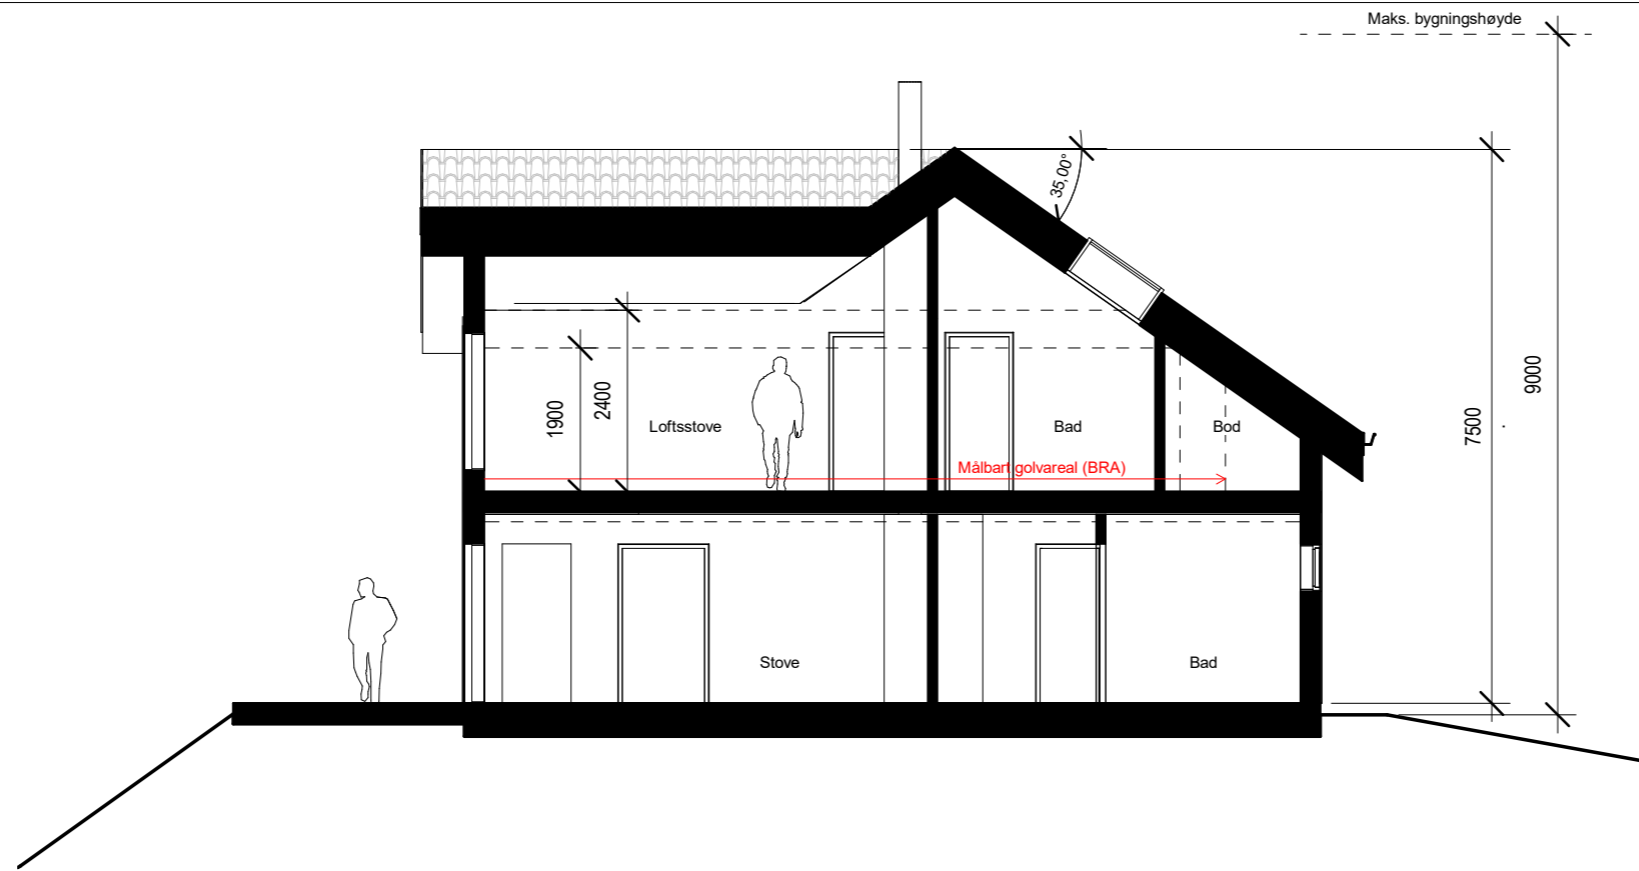


SNITT A-A

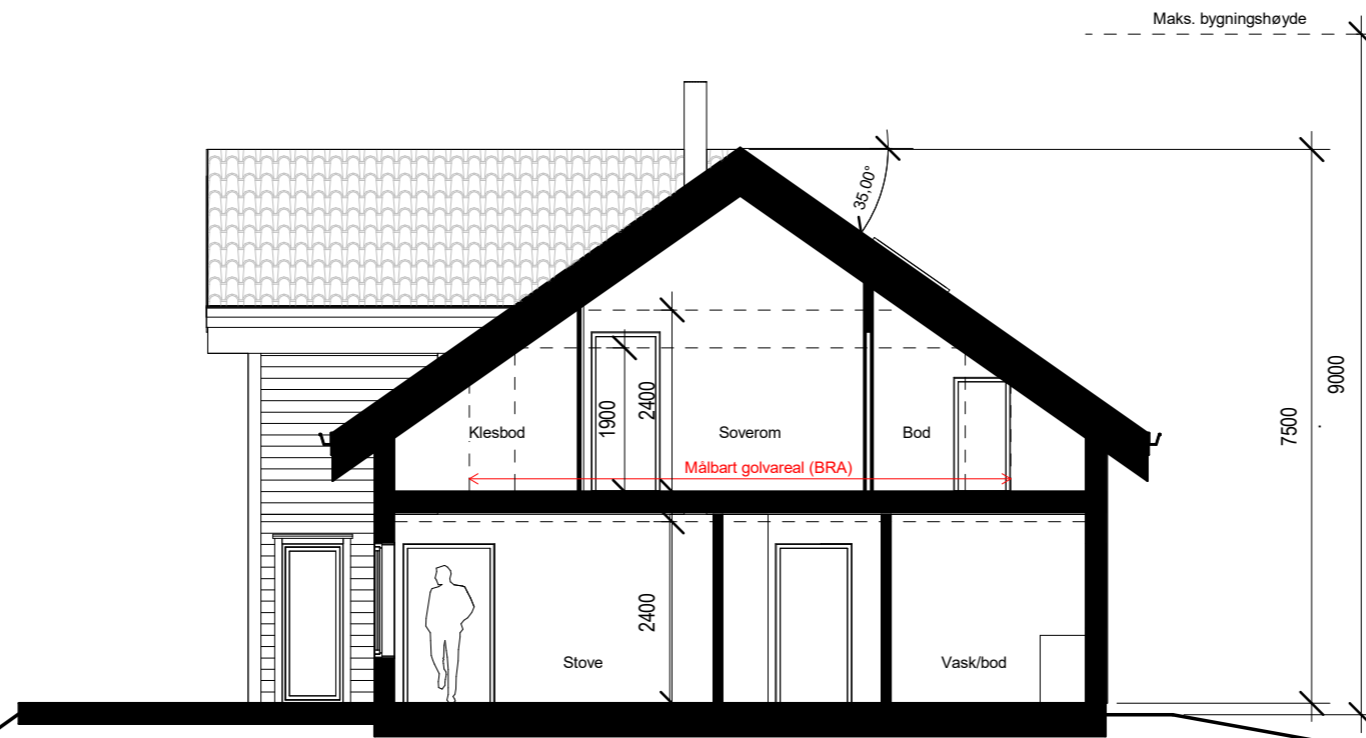

SNITT B-B

REV.	DATO	BESKRIVELSE	TEGN.	KONTR.
B	21.02.18	Grunnlag for søknad	MMC	PJC
A	14.02.18	Grunnlag for søknad	MMC	PJC

PROSJEKT-NR.: 17029	<b>ARKITEKTKONTORET BØRTVEIT &amp; CARLSEN</b> HAGELLIA 6 · 5914 ISDALSTØ TELEFON 400 41 614	
TEGNET AV: MMC		
KONTR. AV: PJC		
ARKSTØRRELSE: A3	TILTAKSHAVER: Heidi Styve	GNR. / BNR.: 202/86 PROSJEKTNAVN: Enebolig Styve
MALESTOKK: 1 : 100		
DATO: 19.01.2018		
For Søknad		
TEGNINGSNUMMER: A1-401	TEGNINGSNAVN: Snitt	REVISJON: B

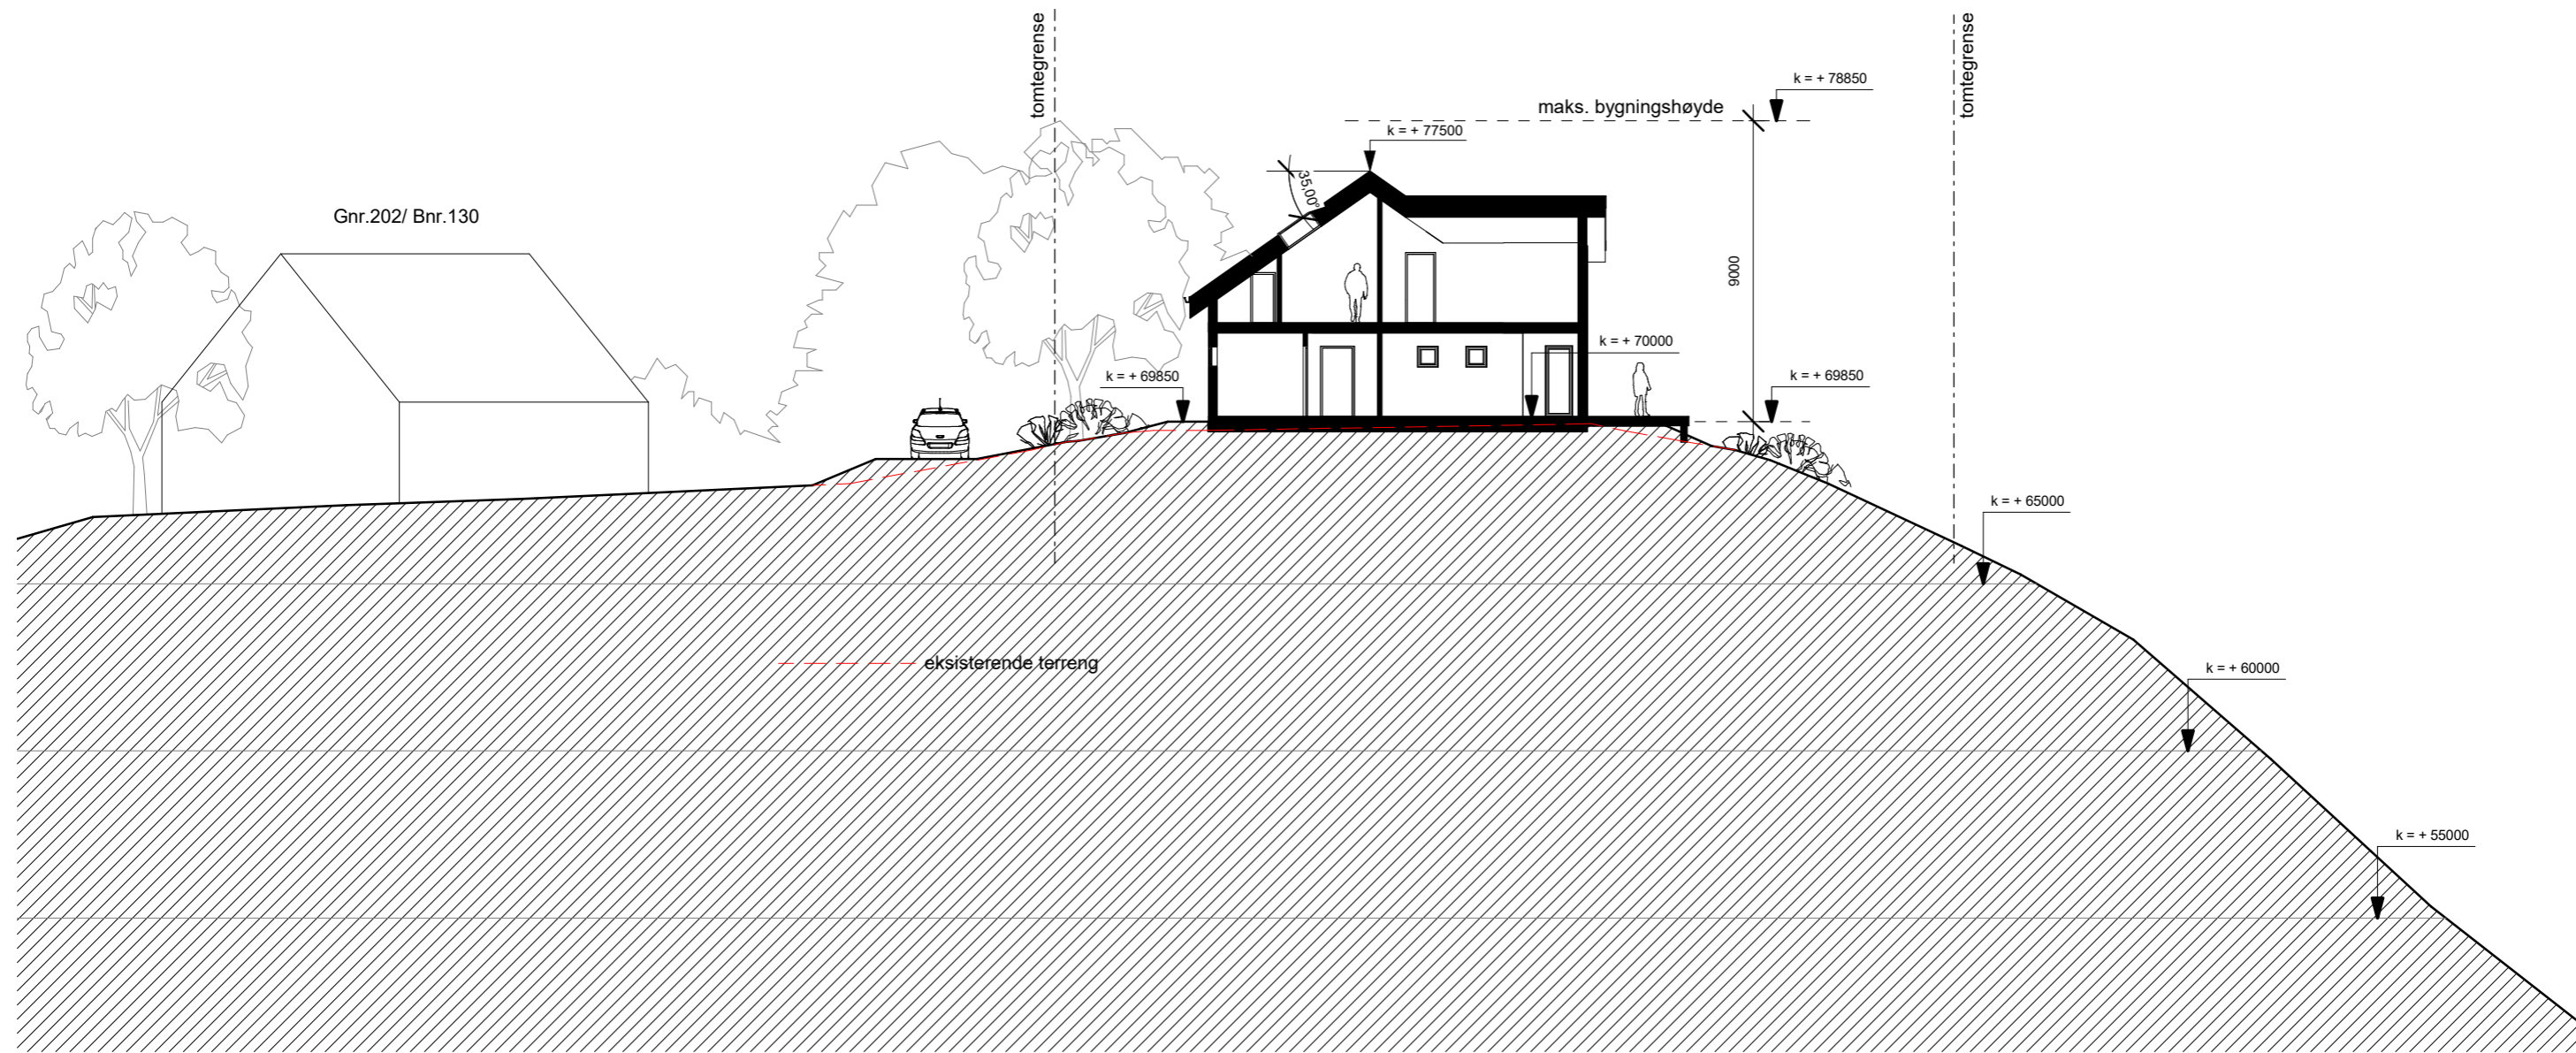


B	21.02.18	Grunnlag for søknad	MMC	PJC
A	14.02.18	Grunnlag for søknad	MMC	PJC
REV.	DATO	BESKRIVELSE	TEGN.	KONTR.

PROSJEKT-NR.: 17029	<b>ARKITEKTKONTORET BØRTVEIT &amp; CARLSEN</b> HAGELLIA 6 · 5914 ISDALSTØ TELEFON 400 41 614 post@arkbc.no		
TEGNET AV: MMC			
KONTR. AV: PJC			
ARKSTØRRELSE: A3			
MÅLSTOKK: 1 : 200	TILTAKSHVER: Heidi Styve	GNR. / BNR.: 202/86	
DATO: 19.01.2018	PROSJEKTNAMN: Enebolig Styve		
For Søknad	TEGNINGSNUMMER: A1-402	TEGNINGSNAMN: Terrengsnitt 1-1	REVISJON: B




B	21.02.18	Grunnlag for søknad	MMC	PJC
A	14.02.18	Grunnlag for søknad	MMC	PJC
REV.	DATO	BESKRIVELSE	TEGN.	KONTR.

PROSJEKT-NR.: 17029	<b>ARKITEKTKONTORET BØRTVEIT &amp; CARLSEN</b> HAGELLIA 6 · 5914 ISDALSTØ TELEFON 400 41 614 post@arkbc.no	
TEGNET AV: MMC		
KONTR. AV: PJC		
ARKSTØRRELSE: A3	TILTAKSHAVER: Heidi Styve	GNR. / BNR.: 202/86 PROSJEKTNAVN: Enebolig Styve
MÅLSTOKK: 1 : 200	DATO: 19.01.2018	
For Søknad		TEGNINGSNUMMER: A1-403
TEGNINGSNAVN: Terrengsnitt 2-2		REVISJON: B

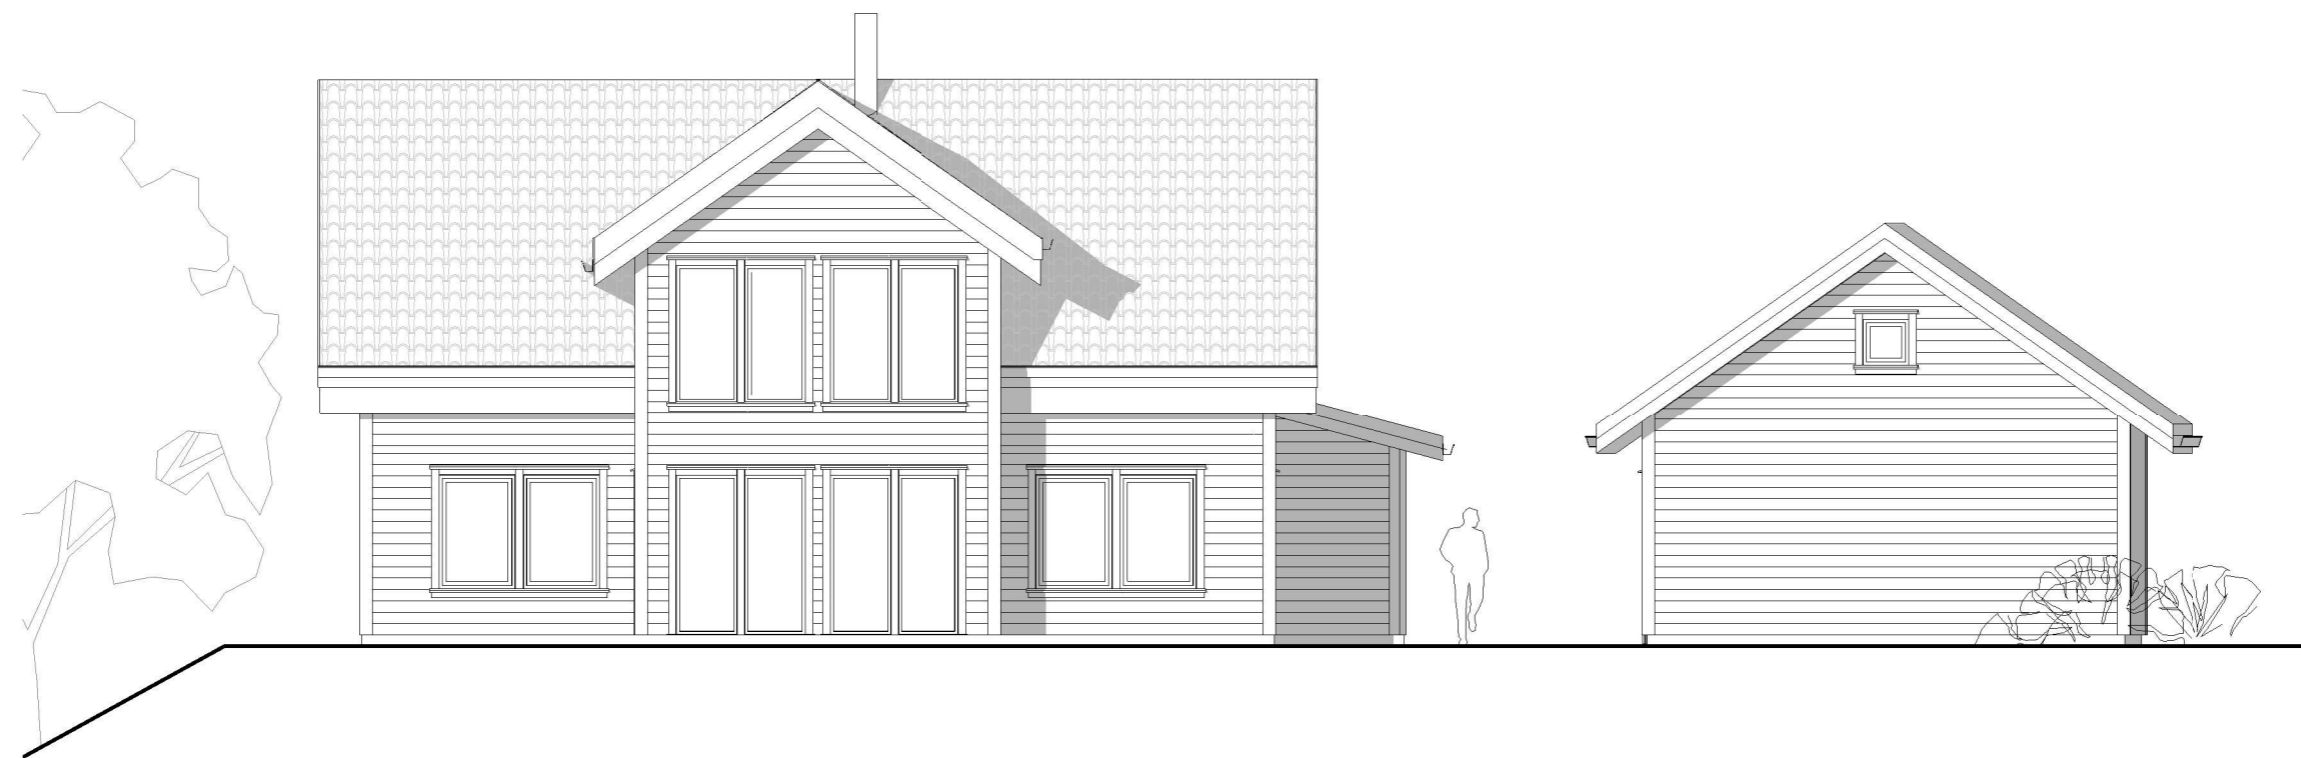

FASADE MOT ØST

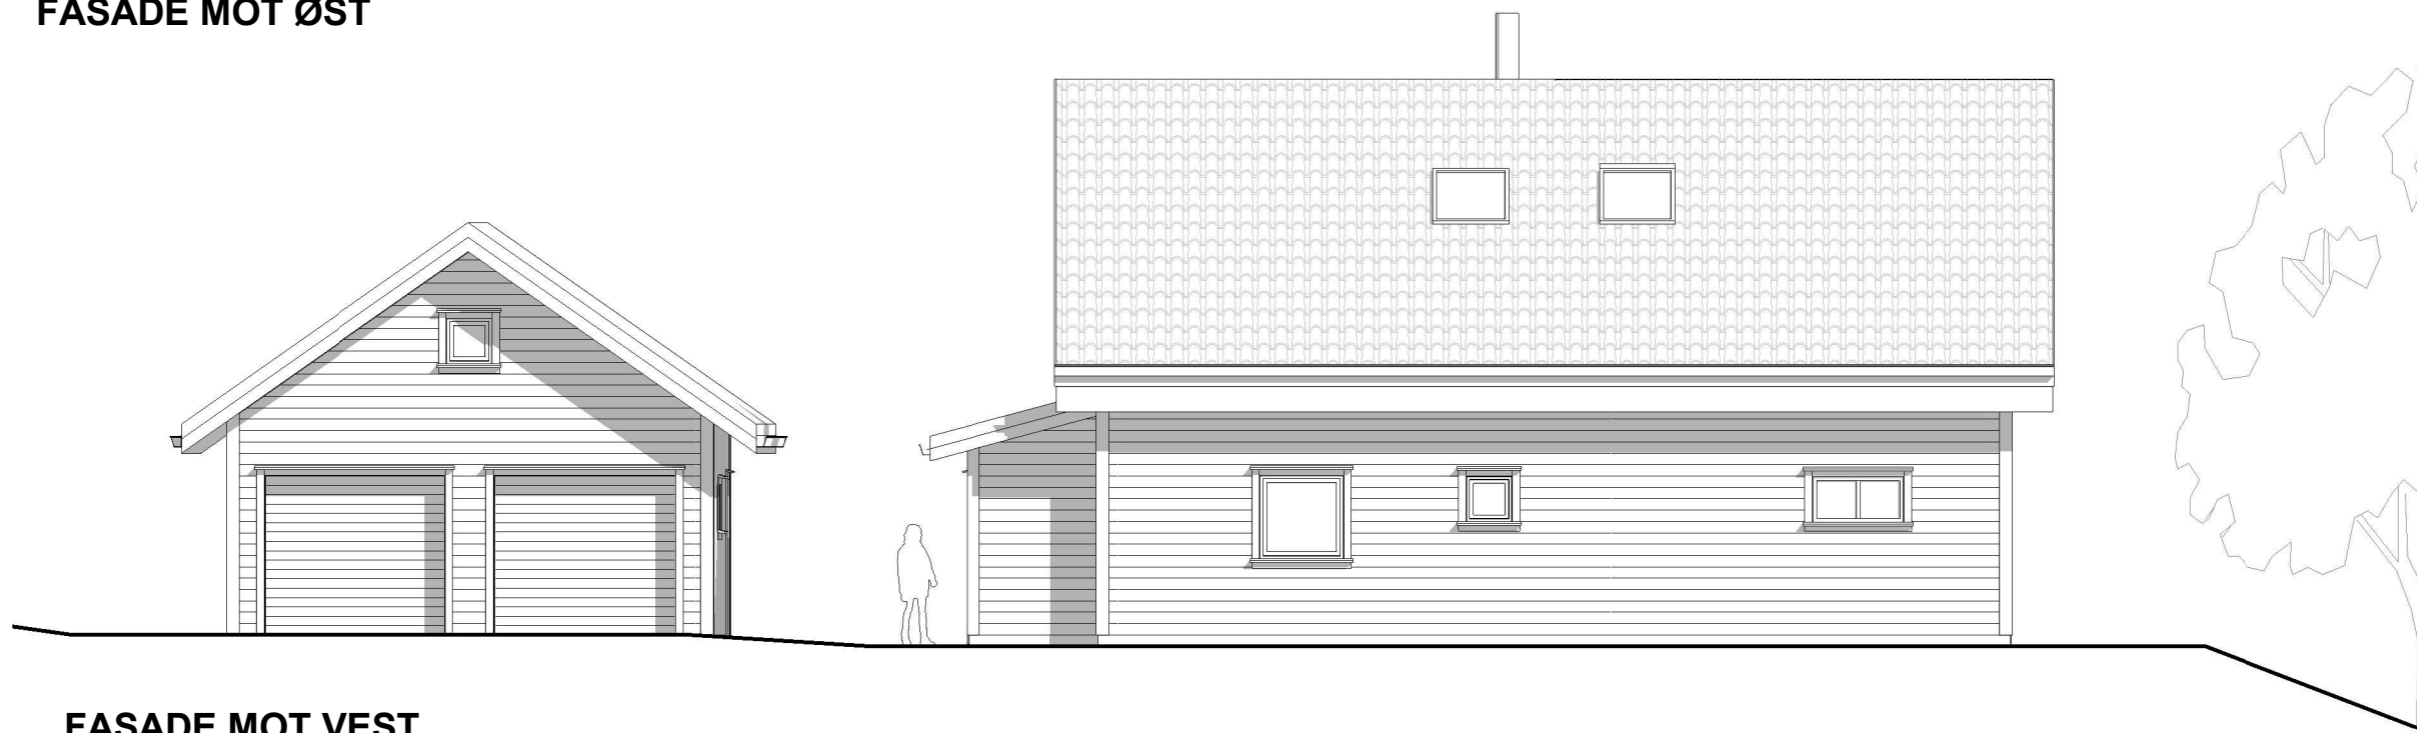

FASADE MOT VEST


C	21.02.18	Grunnlag for søknad	MMC	PJC
B	14.02.18	Grunnlag for søknad	MMC	PJC
A	08.02.18	Vinduer uten sprosser. Kjøkkenmål (netto)	MMC	PJC
REV.	DATO	BESKRIVELSE	TEGN.	KONTR.

PROSJEKT-NR.: 17029	<b>ARKITEKTKONTORET BØRTVEIT &amp; CARLSEN</b> HAGELLIA 6 · 5914 ISDALSTØ TELEFON 400 41 614			
TEGNET AV: MMC				
KONTR. AV: PJC				
ARKSTØRRELSE: A3	TILTAKSHAVER: Heidi Styve	GNR. / BNR.: 202/86 PROSJEKTNAVN: Enebolig Styve		
MÅLESTOKK: 1 : 100	DATO: 19.01.2018			
For Søknad		TEGNINGSNUMMER: A1-501	TEGNINGSNAVN: Fasader	REVISJON: C






FASADE MOT NORD

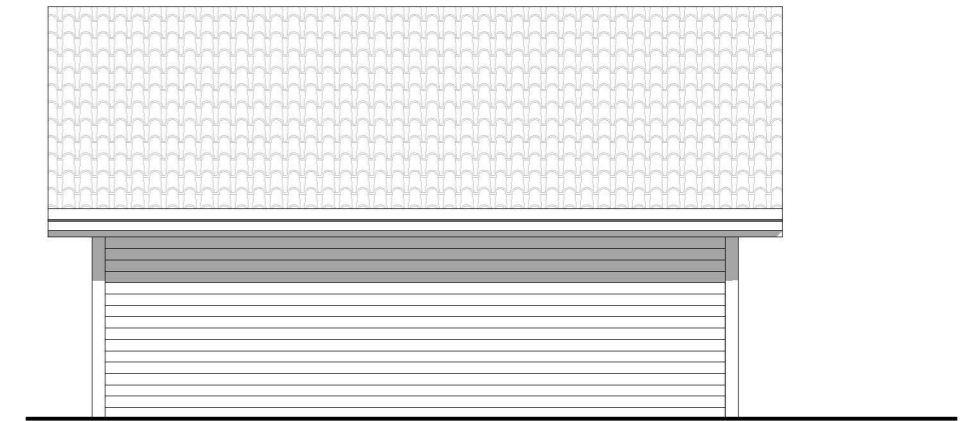

FASADE MOT NORD (GARASJE)



FASADE MOT SØR

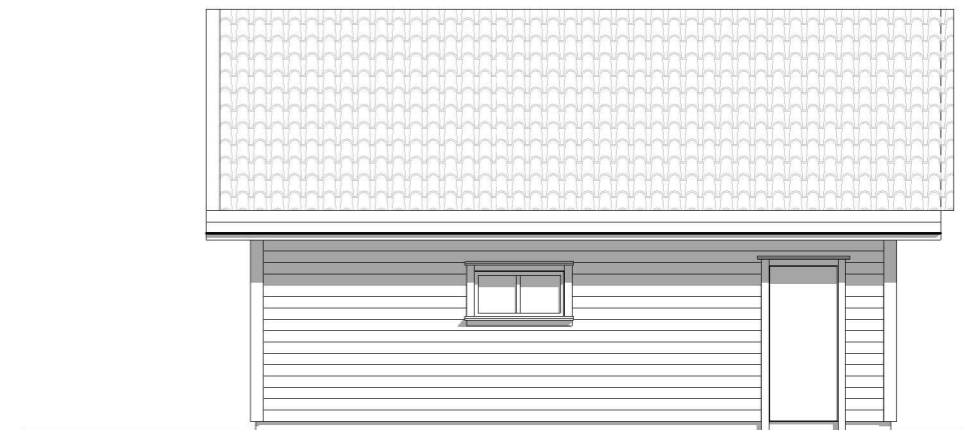

FASADE MOT SØR (GARASJE)

REV.	DATO	BESKRIVELSE	TEGN.	KONTR.
C	21.02.18	Grunnlag for søknad	MMC	PJC
B	14.02.18	Grunnlag for søknad	MMC	PJC
A	08.02.18	Vinduer uten sprosser. Kjøkkenmål (netto)	MMC	PJC

PROSJEKT-NR.: 17029	<b>ARKITEKTKONTORET BØRTVEIT &amp; CARLSEN</b> HAGELLIA 6 · 5914 ISDALSTØ TELEFON 400 41 614		
TEGNET AV: MMC			
KONTR. AV: PJC			
ARKSTØRRELSE: A3	TILTAKSHAVER: Heidi Styve	GNR. / BNR.: 202/86 PROSJEKTNAVN: Enebolig Styve	
MÅLESTOKK: 1 : 100	DATO: 19.01.2018		
For Søknad	TEGNINGSNUMMER: A1-502	TEGNINGSNAVN: Fasader	REVISJON: C