


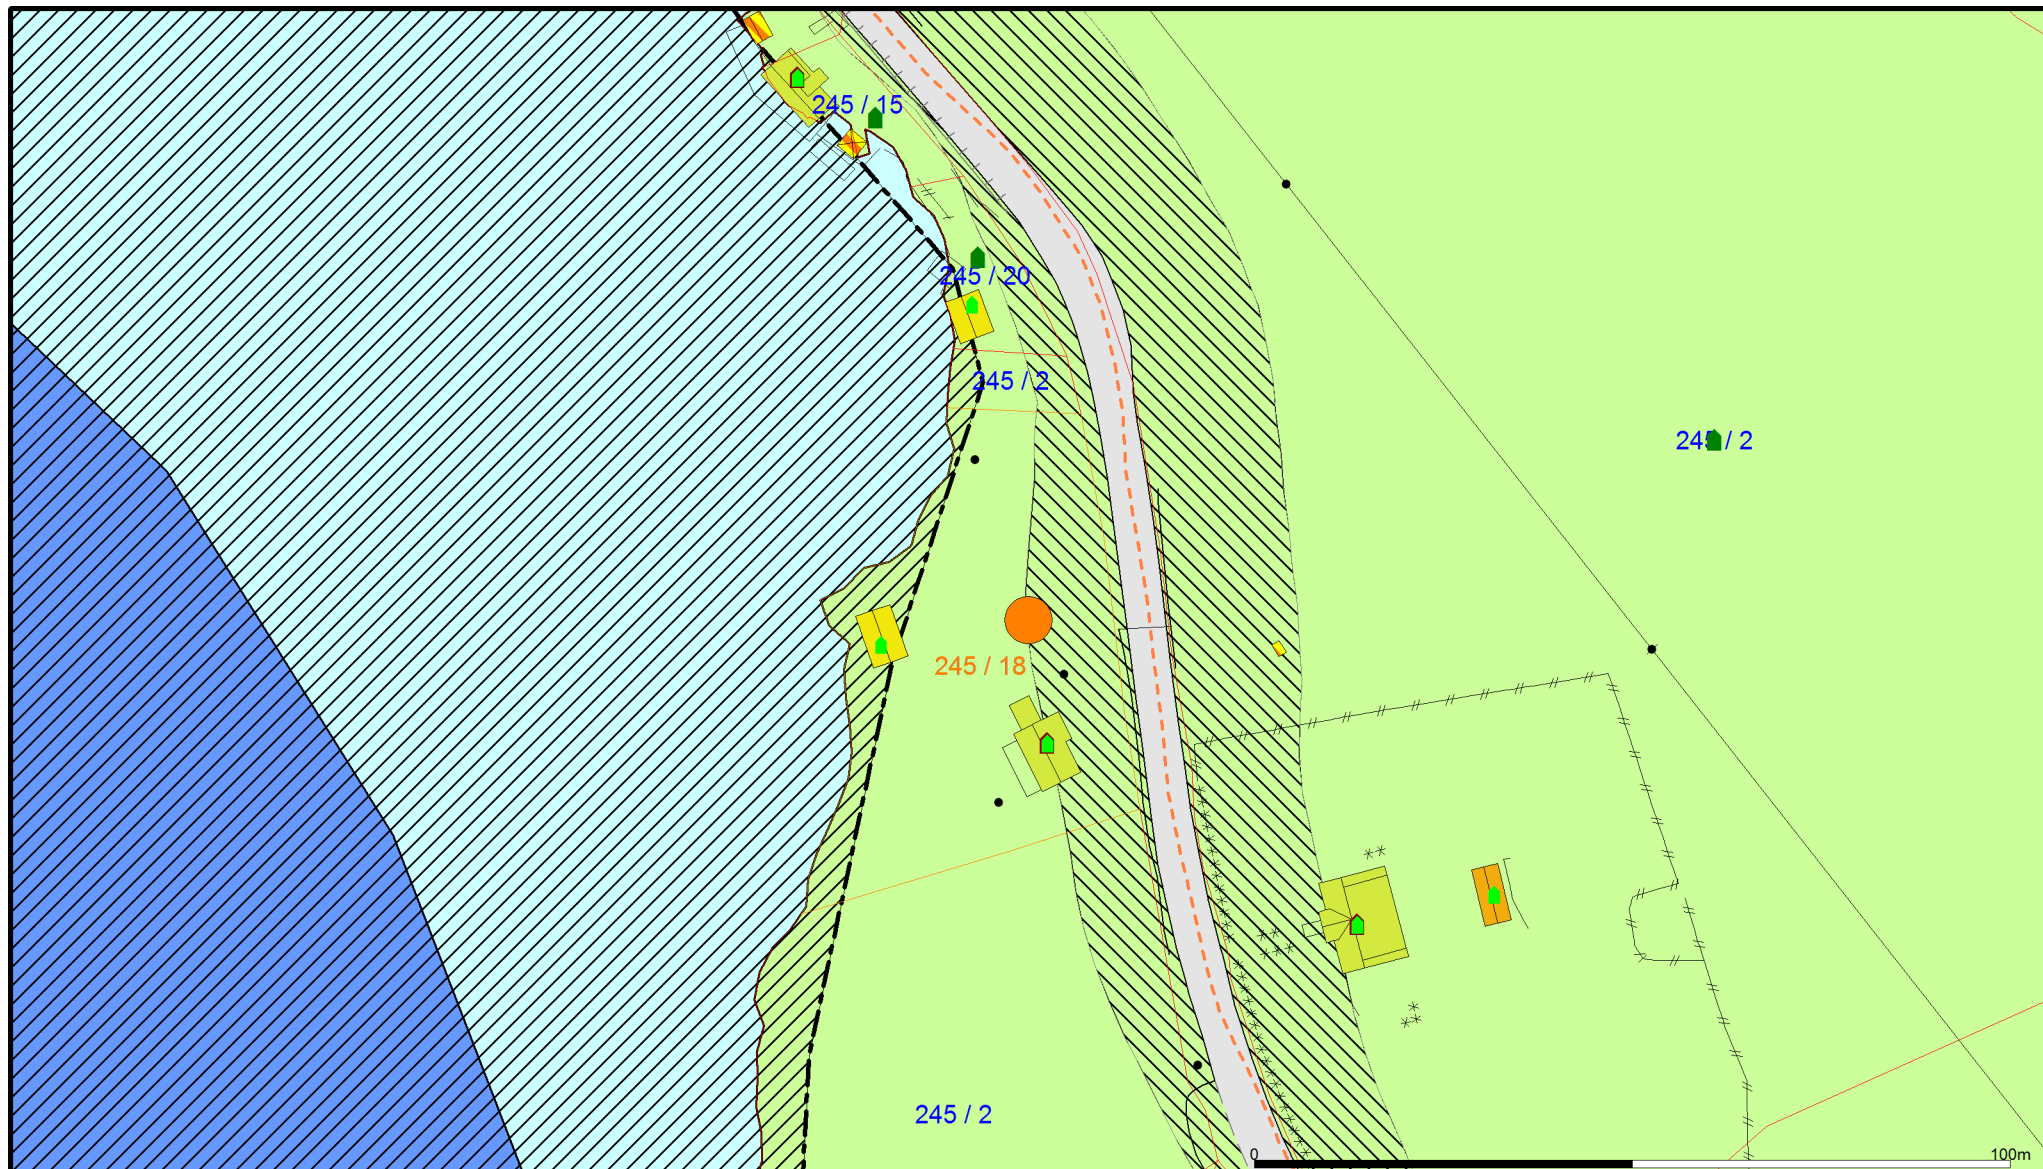

Bustadbygging	Idrettsanlegg	Friluftsområde	Småbåthavn
Fritidsbustader	Andre typer nærmere angitt bebyggelse	Leikrområde	Fiske
Sentrumformål	Grav og urnelund	LNFR	Akvakultur
Off. privat tenesteyting	Komb bebyggelse og Næring	Spredt bustadbygging	Drikkevann
Fritids- og turistforemål	Veg	Spredt Fritidsbustder	Friluftsområde
Råstoffutnytting	Hamn	Spredt Næringsbygging	Kombinerte foremål i sjo og vassdrag med eller utan tilhøyrand
Næringsbebyggelse	Gronstruktur	Bruk og vern av sjo og vassdr	Planeringsone

Beliggenhet og høyder må oppfattes som orienterende.



Lindås kommune
Geodata avdeling

kommuneplanen sin arealdel

Dato: 2017.11.03
Sign: lieiho

Kartutsnitt gbnr 245/18

N

Målestokk
1:1000