

SØKNAD OM GRAVETILLATELSE I OFFENTLIG VEG OG GATEGRUNN (eller kryssing med luftstrekk)

Etter bestemmelsene i Vegloven, § § 32 og 57, og forskrifter om varsling av arbeid på offentlig veg søkes om gravetillatelse for legging/utskifting/repasasjon. (Stryk ut).

- Kryss av:
- | | | |
|---|------------------------------------|-------------------------------------|
| <input checked="" type="checkbox"/> Vannledning | <input type="checkbox"/> Telekabel | <input type="checkbox"/> EKS. dekke |
| <input type="checkbox"/> Avløpsledning | <input type="checkbox"/> TV-kabel | <input type="checkbox"/> Asfalt |
| <input type="checkbox"/> El-kabel | <input type="checkbox"/> Annet | <input type="checkbox"/> Brostein |
| | | <input type="checkbox"/> Annet |

Off. veg nr.: 1083 Hp.: 370 Arbeidssted: Langheiane 88

Lengde på grunn/luftspenn langs veg: _____ m. Kryssinger: 1 (15 løpemetere)

Opplysninger om gravingen: utskifting av VL til Ø160

Fra eiendom gnr.: 188 bnr.: 794 Slik det er vist på vedlagt kart/skisse (M = 1:1000).

Arbeidet ønskes oppstartet: 19/3-2018 og ventes avsluttet 19/7-2018

Jeg er kjent med de plikter som gjelder for undersøkelse av gravestedet. Det er satt kryss for de typer anlegg/interesser som finnes på stedet.

- | | | | |
|---|---|---------------------------------------|--|
| <input checked="" type="checkbox"/> El-kabel | <input checked="" type="checkbox"/> Vannledning | <input type="checkbox"/> Signalkabel | <input type="checkbox"/> Andre herorte |
| <input checked="" type="checkbox"/> Telekabel | <input checked="" type="checkbox"/> Avløpsledning | <input type="checkbox"/> Polygonpunkt | <input type="checkbox"/> Antikvarisk |
| <input type="checkbox"/> TV-kabel | <input type="checkbox"/> Skilt | <input type="checkbox"/> Grentanlegg | |

Nødvendige opplysninger og direktiv vedr. anleggene er innhentet, og varsel om graving er gitt (kryss av) .

Arbeidet skal utføres etter regler i offentlig veg- og gategrunn, og etter anvisning fra berørte parter.

Jeg godtar de forpliktelser som graving i off. veg medfører etter reglene.

Entr.: ROMARHEIM Ø/S Adresse: Ålvervegen 25

Dato: 19/3-18 Kåre Romarheim
Underskrift

Kontaktperson hos entreprenør: KÅRE ROMARHEIM Tlf: 90209749

Som eier av og oppdragsgiver for anlegget påtar jeg meg det ansvar som reglene pålegger meg og garanterer for ferdigstillelse av anlegget uten utgift for vegetaten. Jeg godtar også de til enhver tid gjeldende betingelser for å ha anlegg i offentlig veg.

Eier-søker: ORION PROSJEKT Adresse: Ø 449 Nestun, 5853, Bergen

no: _____ Kurt Henning Oppedal
Underskrift
Tlf: 40478070

Gravetillatelse er gitt med forbehold at det stilles garanti, etter reglene, pålydende kr. _____

Endelig vegdekke skal utføres av: _____


Spesielle vilkår gjelder: _____

**Teknisk drif
Godkjent**

Gravetillatelse gitt Veg + Lindås Komm. den 20/3 2018 Anders Brudeiche
 Gravetillatelse avslått Etat Underskrift

Tillatelsen og godkjente planer skal oppbevares på arbeidsstedet og fremvises ved kontroll

KRYSSNING LONSVEGEN 19/3-18

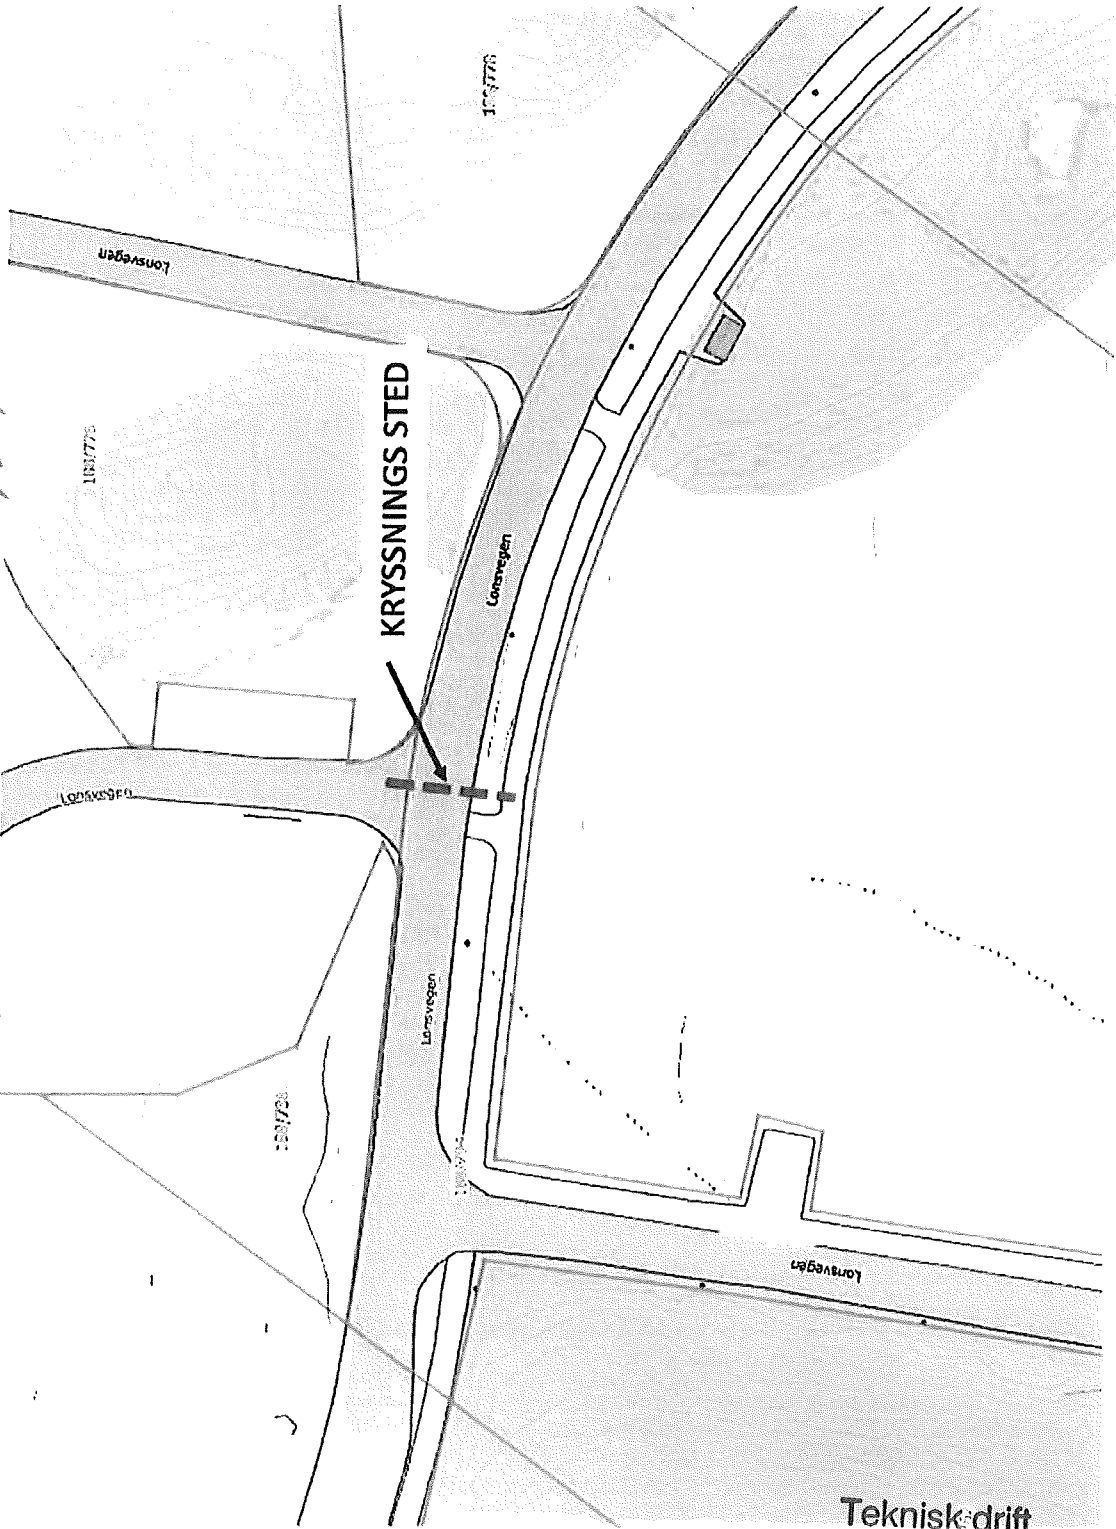

Teknisk drift

Godkjent

29/3-18

Arne Bratnes