



Bygningens yttermål er til utvendig kledning eller mur.
Bygningens innemål er til bindingsverk innvendig.

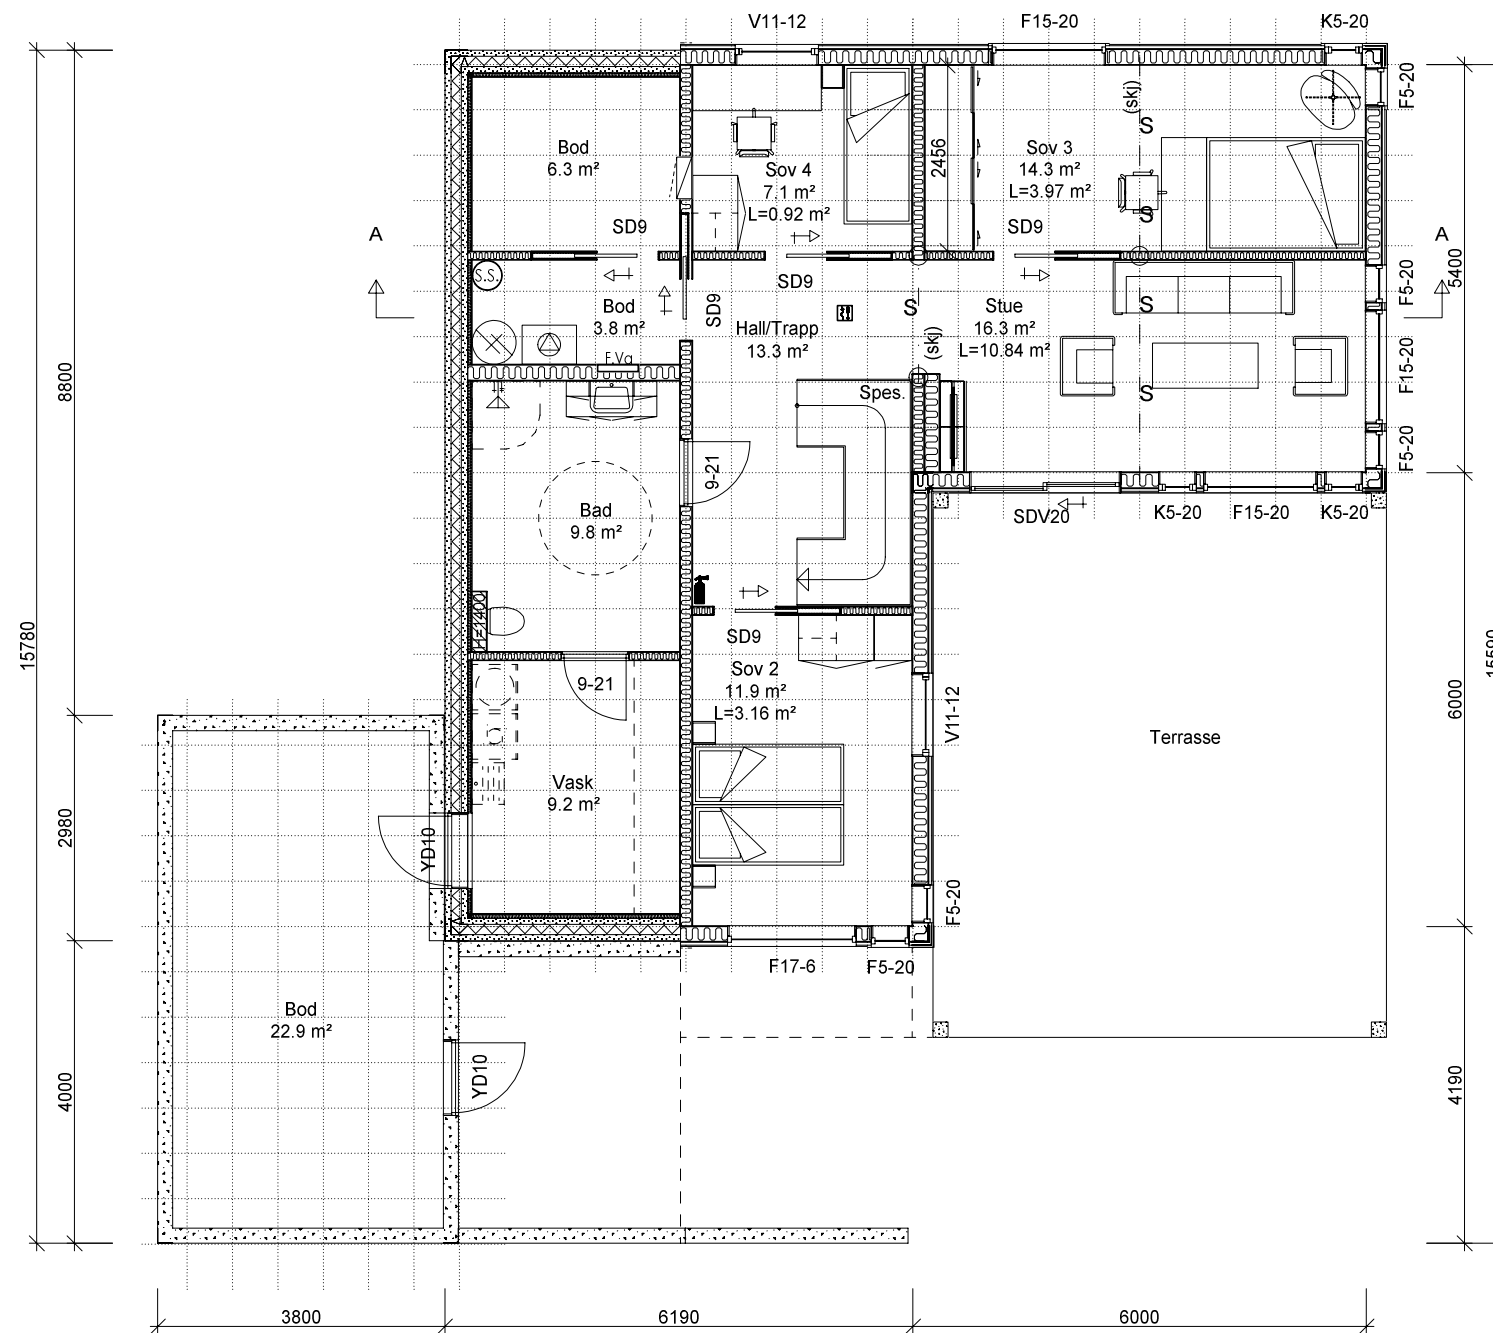

Denne tegningen tilhører Hedalm Anebyhus AS og kan ikke benyttes uten skriftlig samtykke.

B Inv. og utv. endr. 16.11.2017 FBA
A Inv. og utv. endr. 31.08.2017 FBA

Tiltakshaver: Fløssvika Utvikling AS		Målestokk 1 : 100	SPnr. SP00547	Dato: 07.07.2017	
Byggeplass/(Gnr./Bnr): Aksess, Leknesvegen, 5915 Hjelmås			195/235	Prosj. nr. PN0978	
Hustype: Utg.Aksess	Arknr. 502 Plan u.etasje		E-nr.: E1:100	Tegn.nr.: 8498	