


Bygningens yttermål er til utvendig kledning eller mur.
Bygningens innermål er til bindingsverk innvendig.

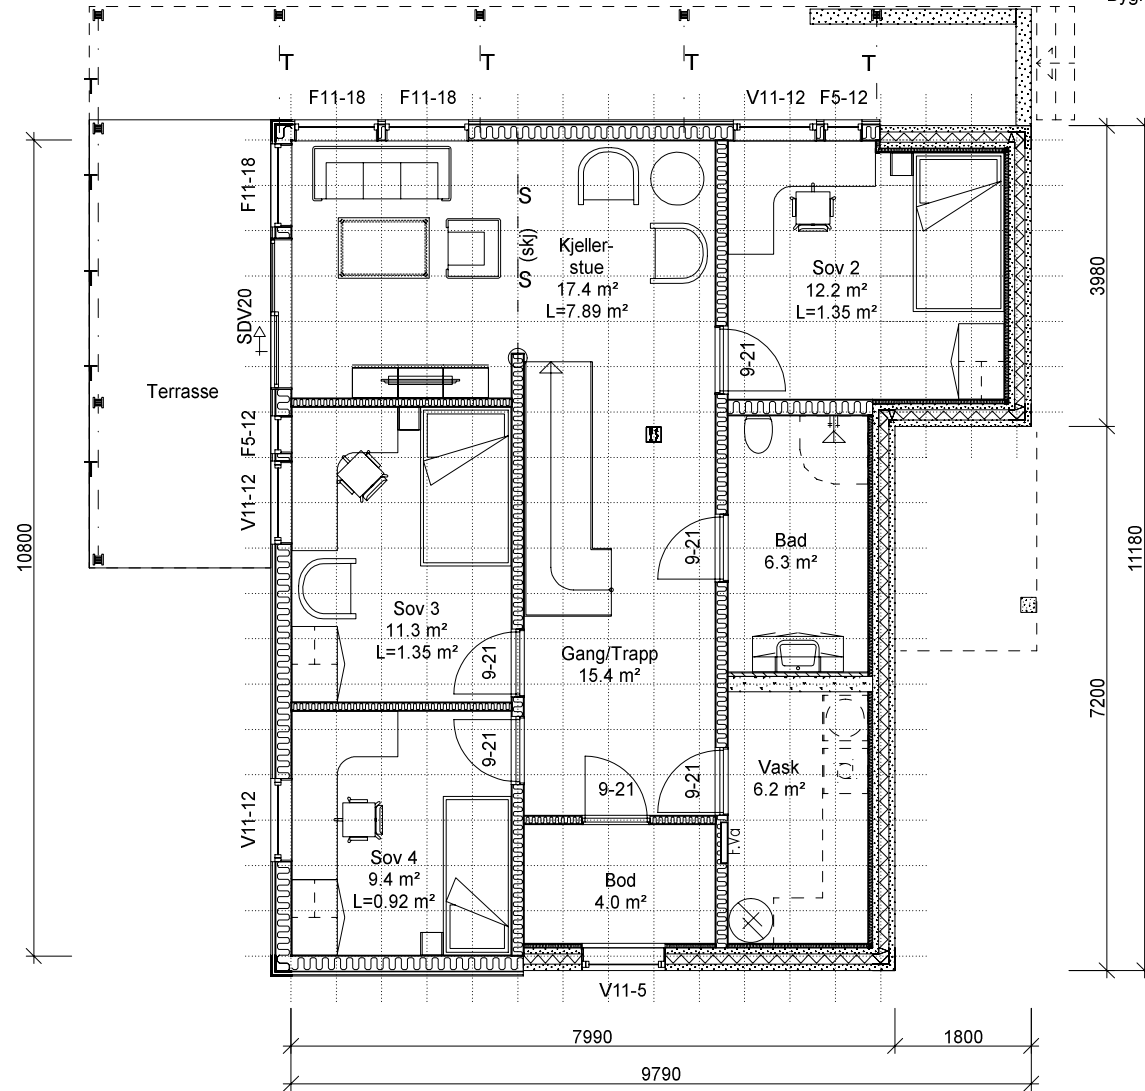

Denne tegningen tilhører Hedalm Anebyhus AS og kan ikke benyttes uten skriftlig samtykke.

| | | | | | |
|---|-----------------------------|----------------------|----------------------|---------------------|--|
| Tiltakshaver: Fløssvika Utvikling AS | | Målestokk 1 : 100 | SPnr. SP00597 | Dato: 16.11.2017 | |
| Byggeplass/(Gnr./Bnr): Luna 4, Leknesvegen, 5915 Hjelmås 195/235 | | | Prosj. nr. PN0977 | Sign.: FBA | |
| Hustype: Útg. Luna | Arknr. 502 Plan u.etasje | E-nr. : E1:84 | Tegn.nr.: 8497 | Rev.: | |