


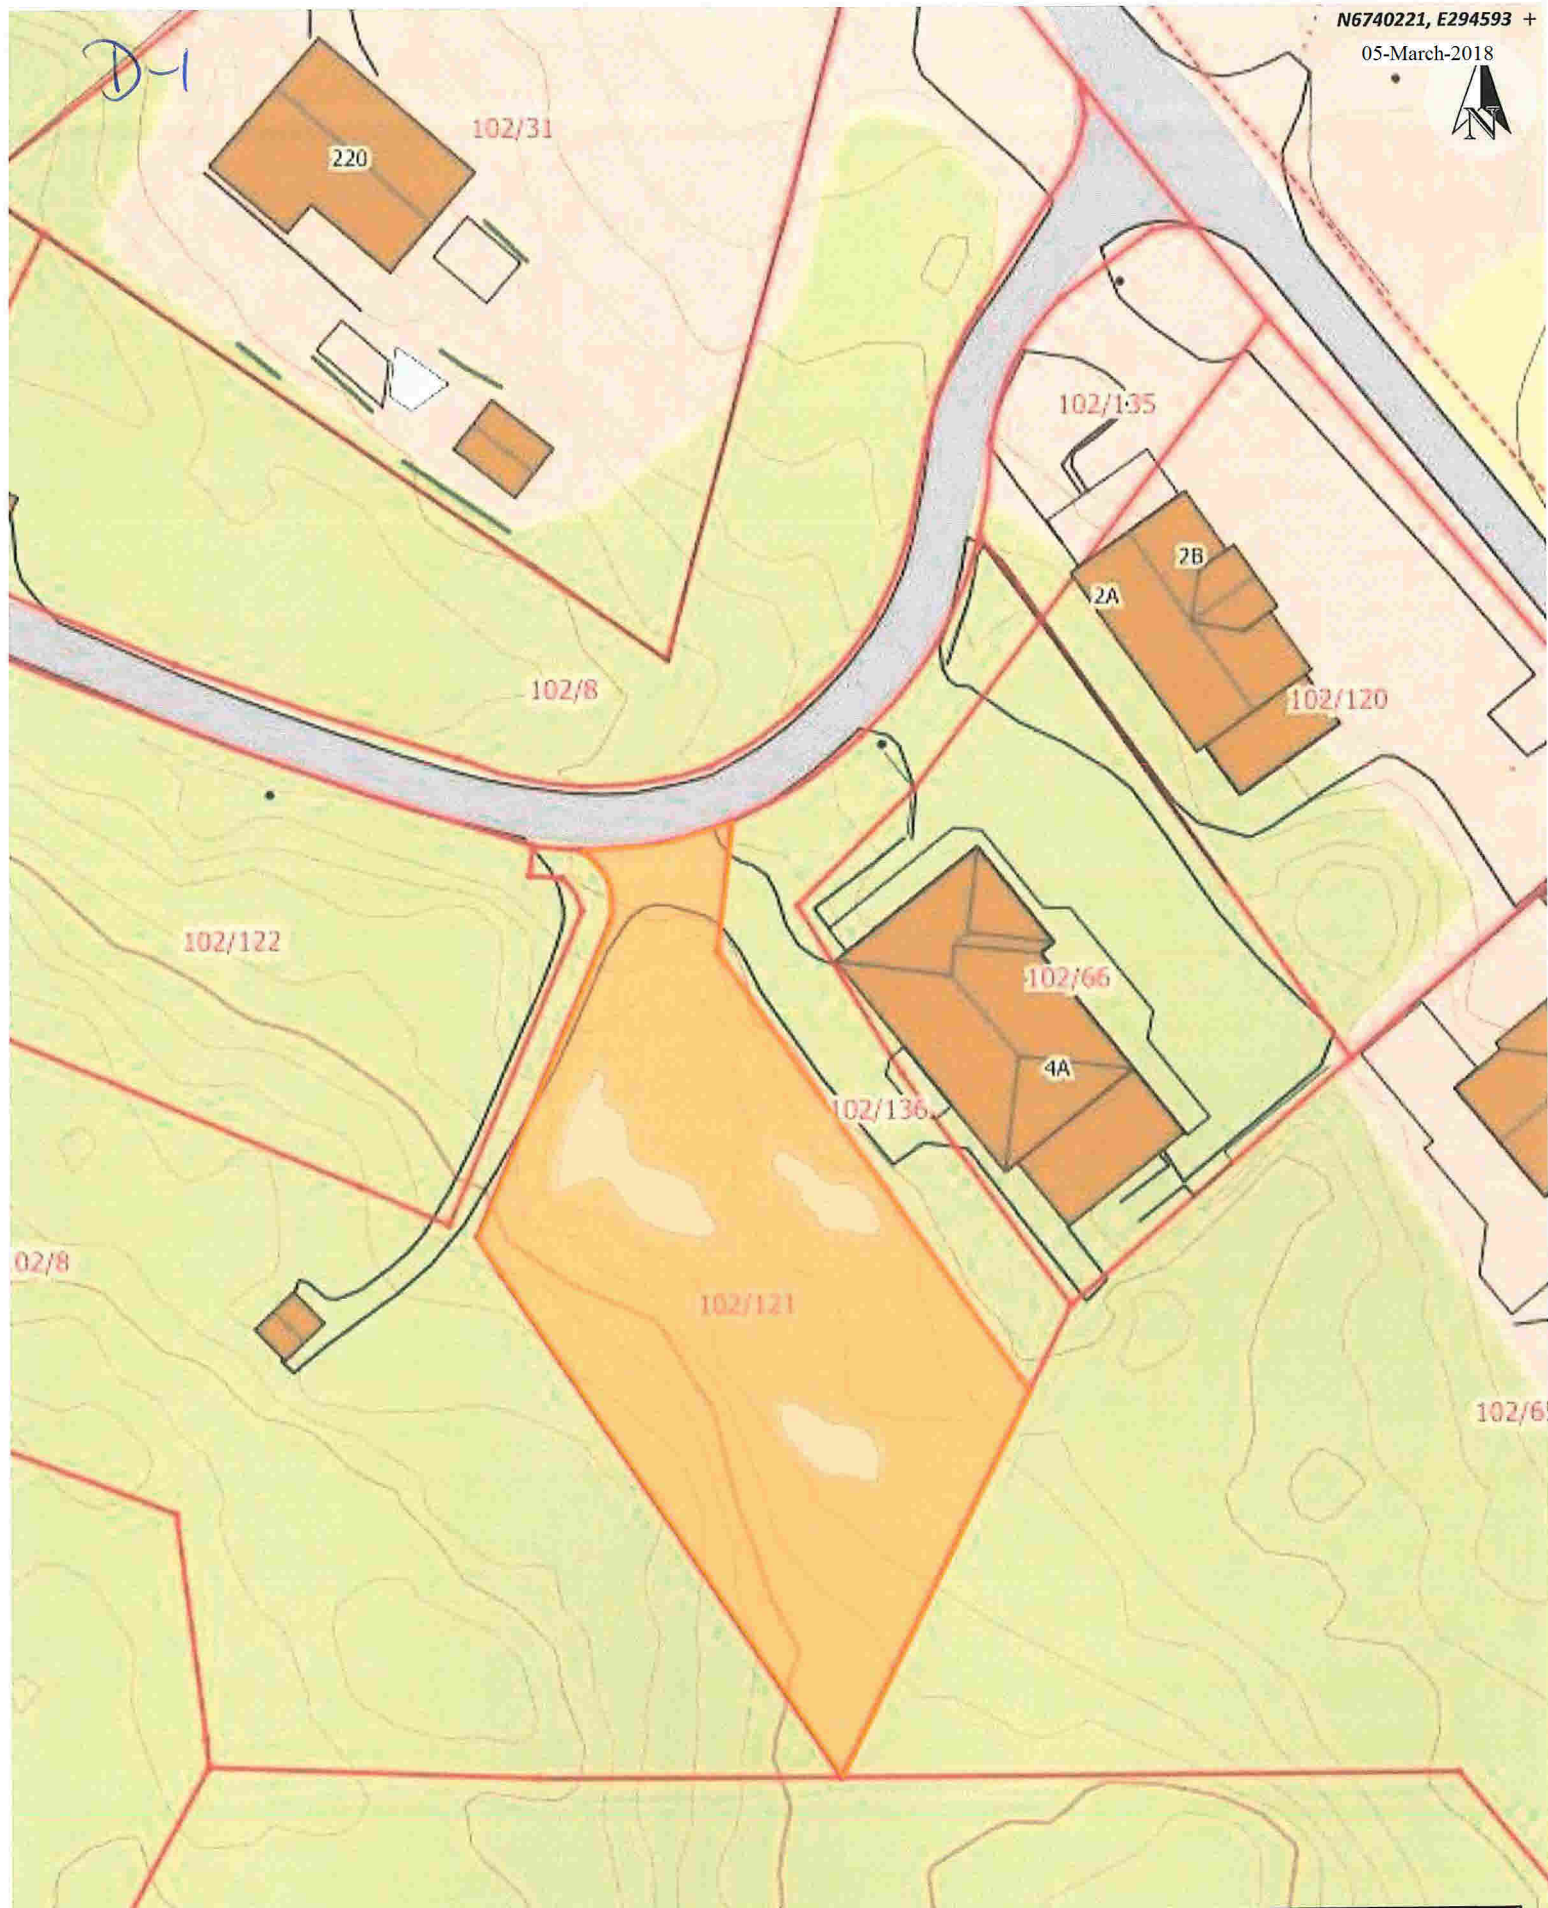

Situasjonskart -


Dato: 28-02-2018

NHdigi.no

Målestokk: 1:500

15m

D-2

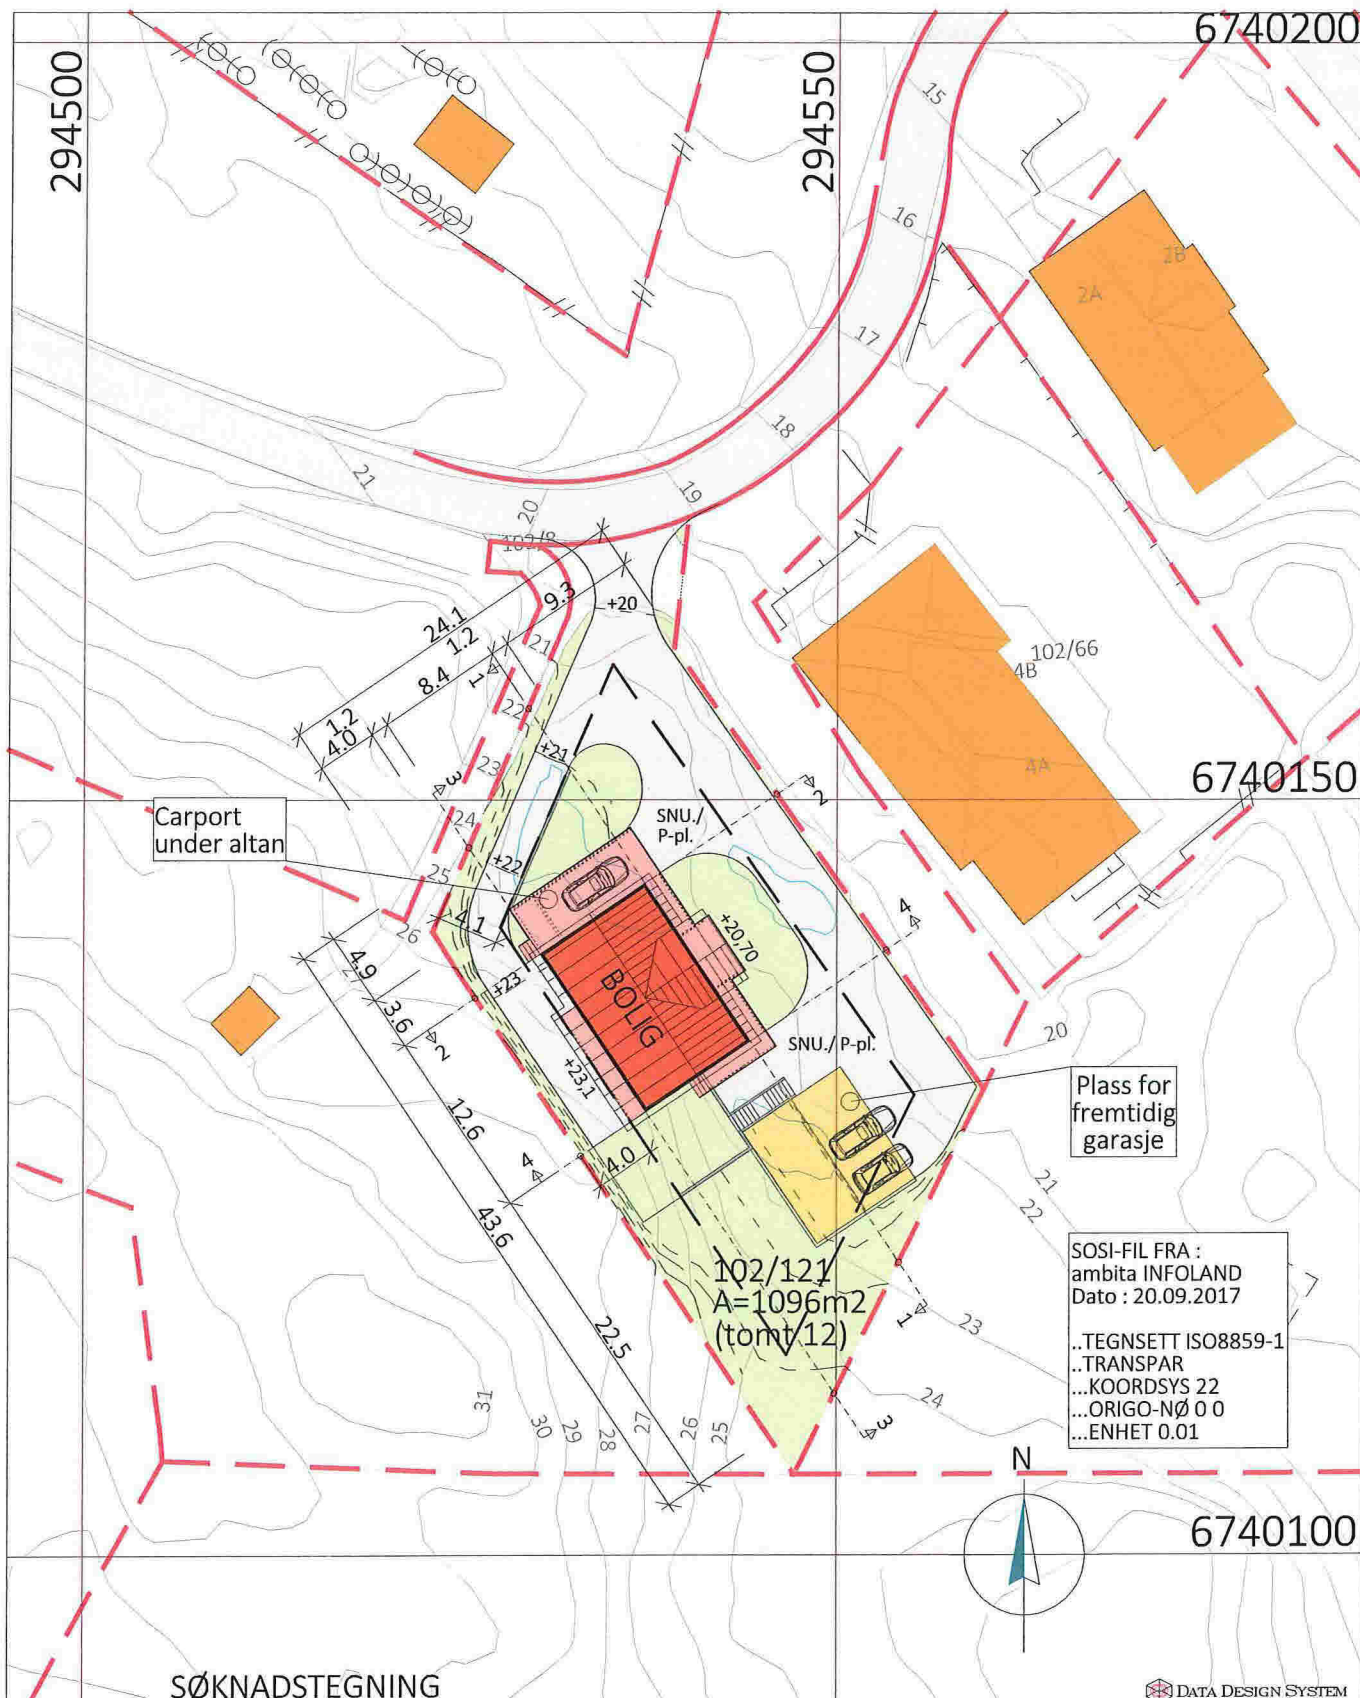

Prosjekt: BOLIG m/UTLEIELEILIGHET - EGEN TYPE Tradisjon
Tegning vedr.: SITUASJONSKART

Tiltakshaver: SILJE HAUKØY & ROGER SÆTRAN
Byggested: LINDÅS - Vabø Bustadfelt Tomt 12 G.nr.: 102 B.nr.: 121


Arkitekt: E.A. SMITH AS AVD. HIBA HUS - 5239 RÅDAL
Leverandør: STEVNEBØ BYGGEVARE AS - 5937 BØVÅGEN

Prosjekt ID: 17-092
Tegn.nr.: 500
Målestokk: 1:500 A4
Dato: 27.09.2017
Tegnet av: RS

Tlf. 40006375
Tlf. 56349460



© Tegningen er beskyttet i.h.t. lov om opphavsrett.

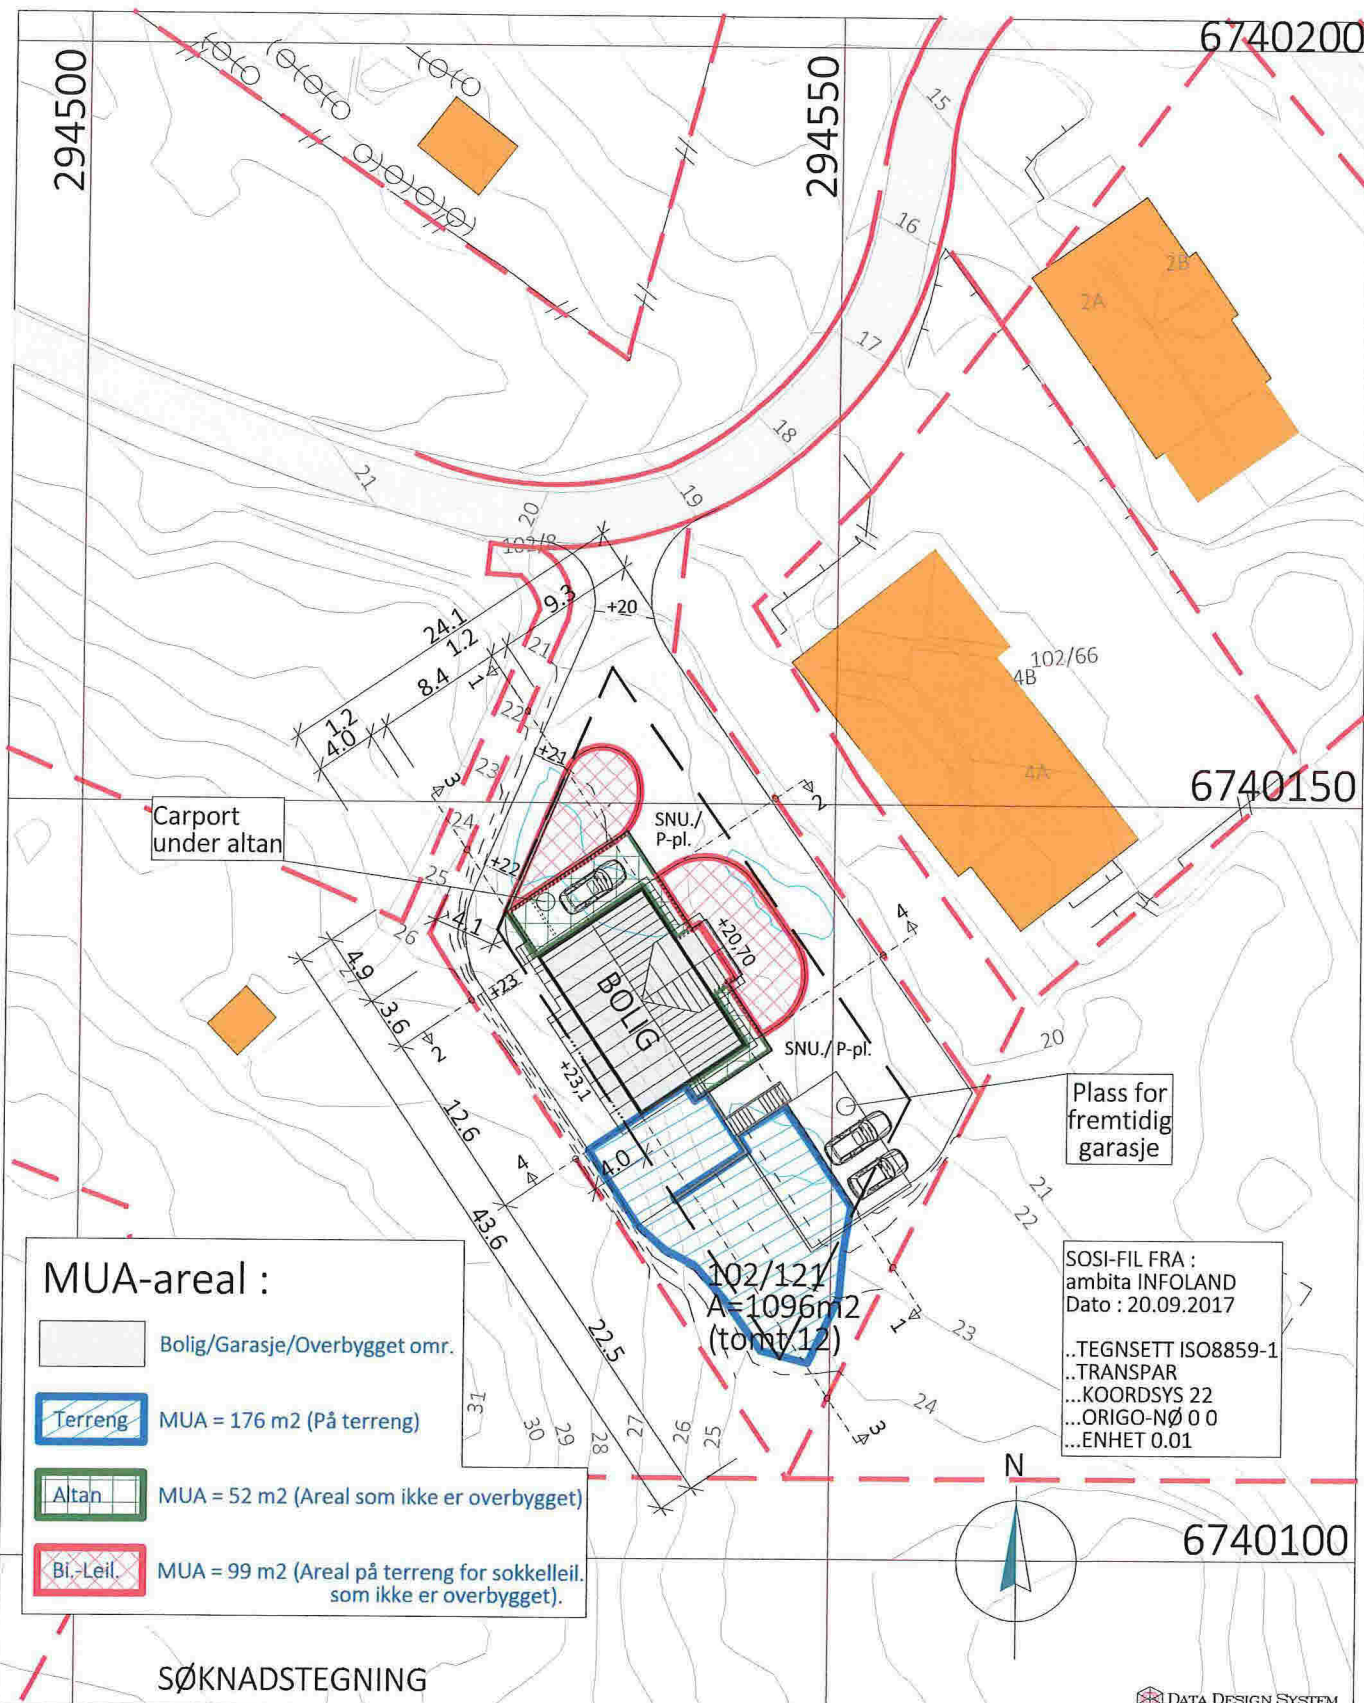

SØKNADSTEGNING

 DATA DESIGN SYSTEM

Prosjekt: BOLIG m/UTLEIELEILIGHET - EGEN TYPE Tradisjon
Tegning vedr.: MUA-KART

Tiltakshaver: **SILJE HAUKØY & ROGER SÆTRAN**
Byggested: LINDÅS - Vabø Bustadfelt Tomt 12 G.nr.: 102 B.nr.: 121

Arkitekt: E.A. SMITH AS AVD. HIBA HUS - 5239 RÅDAL
Leverandør: STEVNEBØ BYGGEVARE AS - 5937 BØVÅGEN

Prosjekt ID: 17-092
Tegn.nr: 499
Målestokk: 1:500 A4
Dato: 27.09.2017
Tegnet av: RS

Tlf. 40006375
Tlf. 56349460



© Tegningen er beskyttet i.h.t. lov om opphavsrett.