


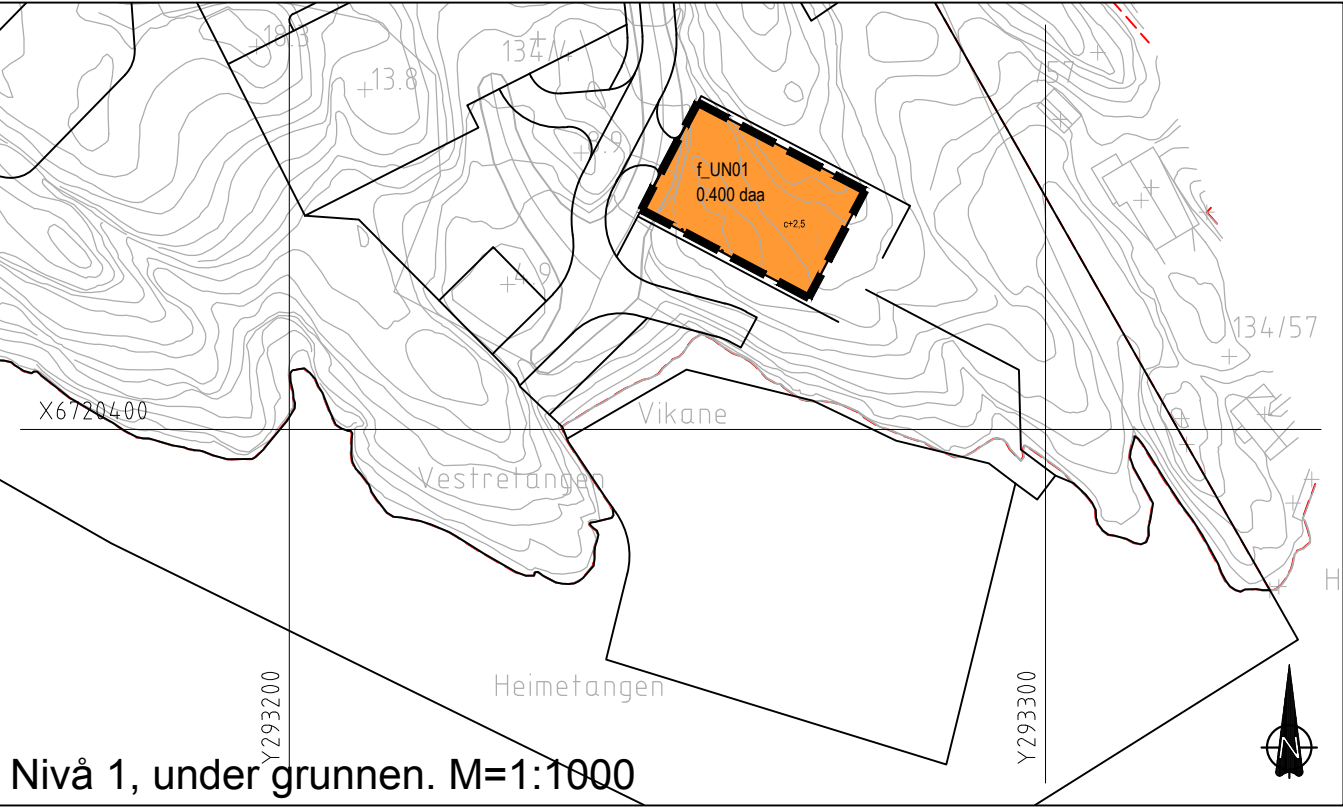

TEIKNFORKLARING

SOSI ver. 4.3

AREALFØREMÅL (PBL §12-5)

BUSETNAD OG ANLEGG (PBL §12-5 nr.1)

BK	Bustader konsentrert småhus (1112)
AA	Avløpsanlegg (1542)
ØK	Andre kommunaltekniske anlegg (1560)
UN	Uthus/naust/badehus (1589)
UA	Uteoppholdsareal (1600)
LEIK	Leikeplass (1610)

SAMFERDSELSANLEGG OG TEKNISK INFRASTRUKTUR (PBL §12-5 nr. 2)

KV	Køyreveg (2011)
FT	Fortau (2012)
G	Gangveg/gangareal (2016)
AVG	Annan veggrunn - grøntareal (2019)
KAI	Kai (2041)
PP	Parkeringsplassar (2082)

GRØNTSTRUKTUR (PBL §12-5 nr. 3)

GN	Naturområde (3020)
----	--------------------

BRUK OG VERN AV SJØ OG VASSDRAG, MED TILHØYRANDE STRANDSONE (PBL §12-5 nr. 6)

SH	Småbåthavn (6230)
FO	Friluftsområde (6700)

OMSYNSSONE (PBL §12-6 JF.§11-8)

SIKRINGS-, STØY- OG FARESONER (PBL §11-8a)

	Frisiktsone ved veg (140)
--	---------------------------

JURIDISKE TEKSTER, LINE- OG PUNKTSYMBOL (JF. REGULERINGSFØRESEGNER)

—	Plangrense (RpGrense)
—	Formålsgrense (RpFormålGrense)
—	Regulert tomtgrense (1203)
—	Byggjegrænse (1211)
□	Planlagt bygning (1213)
—	Regulert senterline (1221)
—	Friskiktline i vegkryss (1222)
—	Regulert kant kjørebane (1223)
—	Regulert parkeringsfelt (1225)
—	Regulert støttemur (1228)
↔	Avkjøring (1242)
—	Parkeringshus under bakken (1254)

BASISKART

— Eigedomsgrense (4011)

Geodetisk grunnlag: UTM32_Euref 89

Geodetiske høydegrunnlag: NN1954

Uttaksdato basiskart: 29.03.2011

Kartmålestokk: 1:1000 @ A2

Ekvidistanse : 1m

0 25 50m

Planen inneheld regulering på nivå 1 og nivå 2.

Reguleringsplan, detaljregulering for:

LINDÅS KOMMUNE

Felt 7 del II, Hilland Vest gnr.134 bnr.4, PLANID 1263200821

Sakshandsaming i følgje plan- og bygningslova			
Saksgang	Dato	Plankart datert	Føresegner datert
Kunngjering oppstart	27.12.08		
Offentleg ettersyn, vedtak	31.10.12	08.10.12	08.10.12
Offentleg ettersyn, fra - til	07.11.12 - 19.12.12	08.10.12	05.11.12
2.gangs handsaming, vedtak	06.03.13	08.10.12	05.11.12
Lindås kommunestyre, vedtak	21.03.13	08.10.12	05.11.12
Kunngjering vedtatt reguleringsplan	20.04.13	08.10.12	17.04.13
Utarbeidd av:	Forslagsstiller: ARKITON AS	Lindås kommune saknummer	2011/1071
Ard arealplan as, (tidl. Plan Vest Bergen as) Domkirkegaten 3, 5017 Bergen		Siste revisjonsdato plankart	08.10.2012

Det vert stadfesta at plankartet er i samsvar med kommunestyret sitt vedtak:

Seksjonsleder