



14/6100
LINDÅS KOMMUNE

Eining for Teknisk drift

Rørleggjarmelding

Skjemaet skal nyttast ved arbeid som vedkjem tilknytning til kommunale vass- og avlaupsleidningar, og private anlegg.

Utfylt skjema skal sendast:

Lindås kommune
Teknisk drift, VA-avdelinga,
Kvernhusmyrane 20
5914 ISDALSTØ

Før arbeidet vert sett i gang skal det liggje føre kommunal godkjenning av denne rørleggjarmeldinga og pålagt tilkoplingsgebyr skal vere innbetalt til kommunen.

Gjeld byggjearbeid på følgjande eigedom:

Gnr/Bnr.: 214/26	Adressa til eigedommen: Fyllingsnesvegen 137
------------------	--

Utførande rørleggjar:

Føretaksnamn: Mjelstad vvs as	
Adresse: Salhusvegen 55	Tlf: 41511779
Kontaktperson: Arild Mjelstad	Mobiltf: (kontaktperson) 41511779

Arbeidet vil føregå i perioden/type anlegg:

Frå og med dato: 01.09.2014	Til og med dato: 02.09.2014
<input type="checkbox"/> Offentleg anlegg	<input type="checkbox"/> Privat anlegg
<input checked="" type="checkbox"/> Tilkopl. Vatn	<input type="checkbox"/> Tilkopl. Avl

Teikningar vedlagt:

<input checked="" type="checkbox"/> Situasjonsplan	<input type="checkbox"/> Kjellarplan	
<input type="checkbox"/> Installasjonsteikning	<input type="checkbox"/> Etasjeplan	Tal teikningar vedlagt:
<input type="checkbox"/> Andre teikningar, gje opp kva slag		

Merknadar:

Han har i dag brønnvann og ønsker å knytte seg til komunal leidning i sjø.





LINDÅS KOMMUNE

Eining for Teknisk drift

I Lindås kommune gjeld KS "Standard abonnementsvilkår for vann og avløp" Dette er delt i "Administrative bestemmelser" og i "Tekniske bestemmelser". Føretak som skal utføre arbeid på sanitæranlegg i Lindås kommune, skal være kjent med dette reglementet.

I tillegg har Lindås kommune sin eigen VA norm. www.va-norm.no

Nokre viktige punkt i forhold til regelverket:

1. Lågast tillatne kjellargolvshøgde vert fastsett av stikkleidningen sin lengde, fall og andre krav i abonnementsvilkåra. Det skal alltid vere minst 90 cm mellom kjellargolv og/ eller vasstand i lavast monterte vasslås, og innvendig topp hovudleidning, målt i stikkleidningen sitt forgreiningspunkt på hovudleidningen. Aldri lågare enn kote + 3,00.
2. Dersom det må nyttast trykkauking/ reduksjonsventil grunna for lågt eller for høgt trykk, er det konsulent/ ansvarleg søkjar/ røyrleggjar/ abonnent sitt ansvar å undersøkje om det er naudsynt, og utførande røyrleggjar / abonnent sitt ansvar å sørgja for å koste dette. Utforming av anlegg for trykkauke skal beskrivast/ teiknast og godkjennast spesielt, før endeleg tilknytning vert utført.

Som utførande er eg kjend med dei vilkår som vedkjem tilknytning til kommunale vass- og avlaupsleidningar i Lindås kommune.


Nyborg 14/8-2014 *Arvid Nydalen*
.....
Stad, dato og underskrift utførande røyrleggjar

Som eigar av anlegg/ eigedom vil eg rette meg etter dei til ei kvar tid gjeldande sanitær- og avgiftsføresegner i Lindås kommune.

Bergen 14/8-2014 *Magne Stusdal*
.....
Stad, dato og underskrift eigar av anlegg/ eigedom:


Rørleggarmeldinga må vere komplett utfylt, ha to underskrifter og alle vedlegg innlevert før handsaming vert utført.



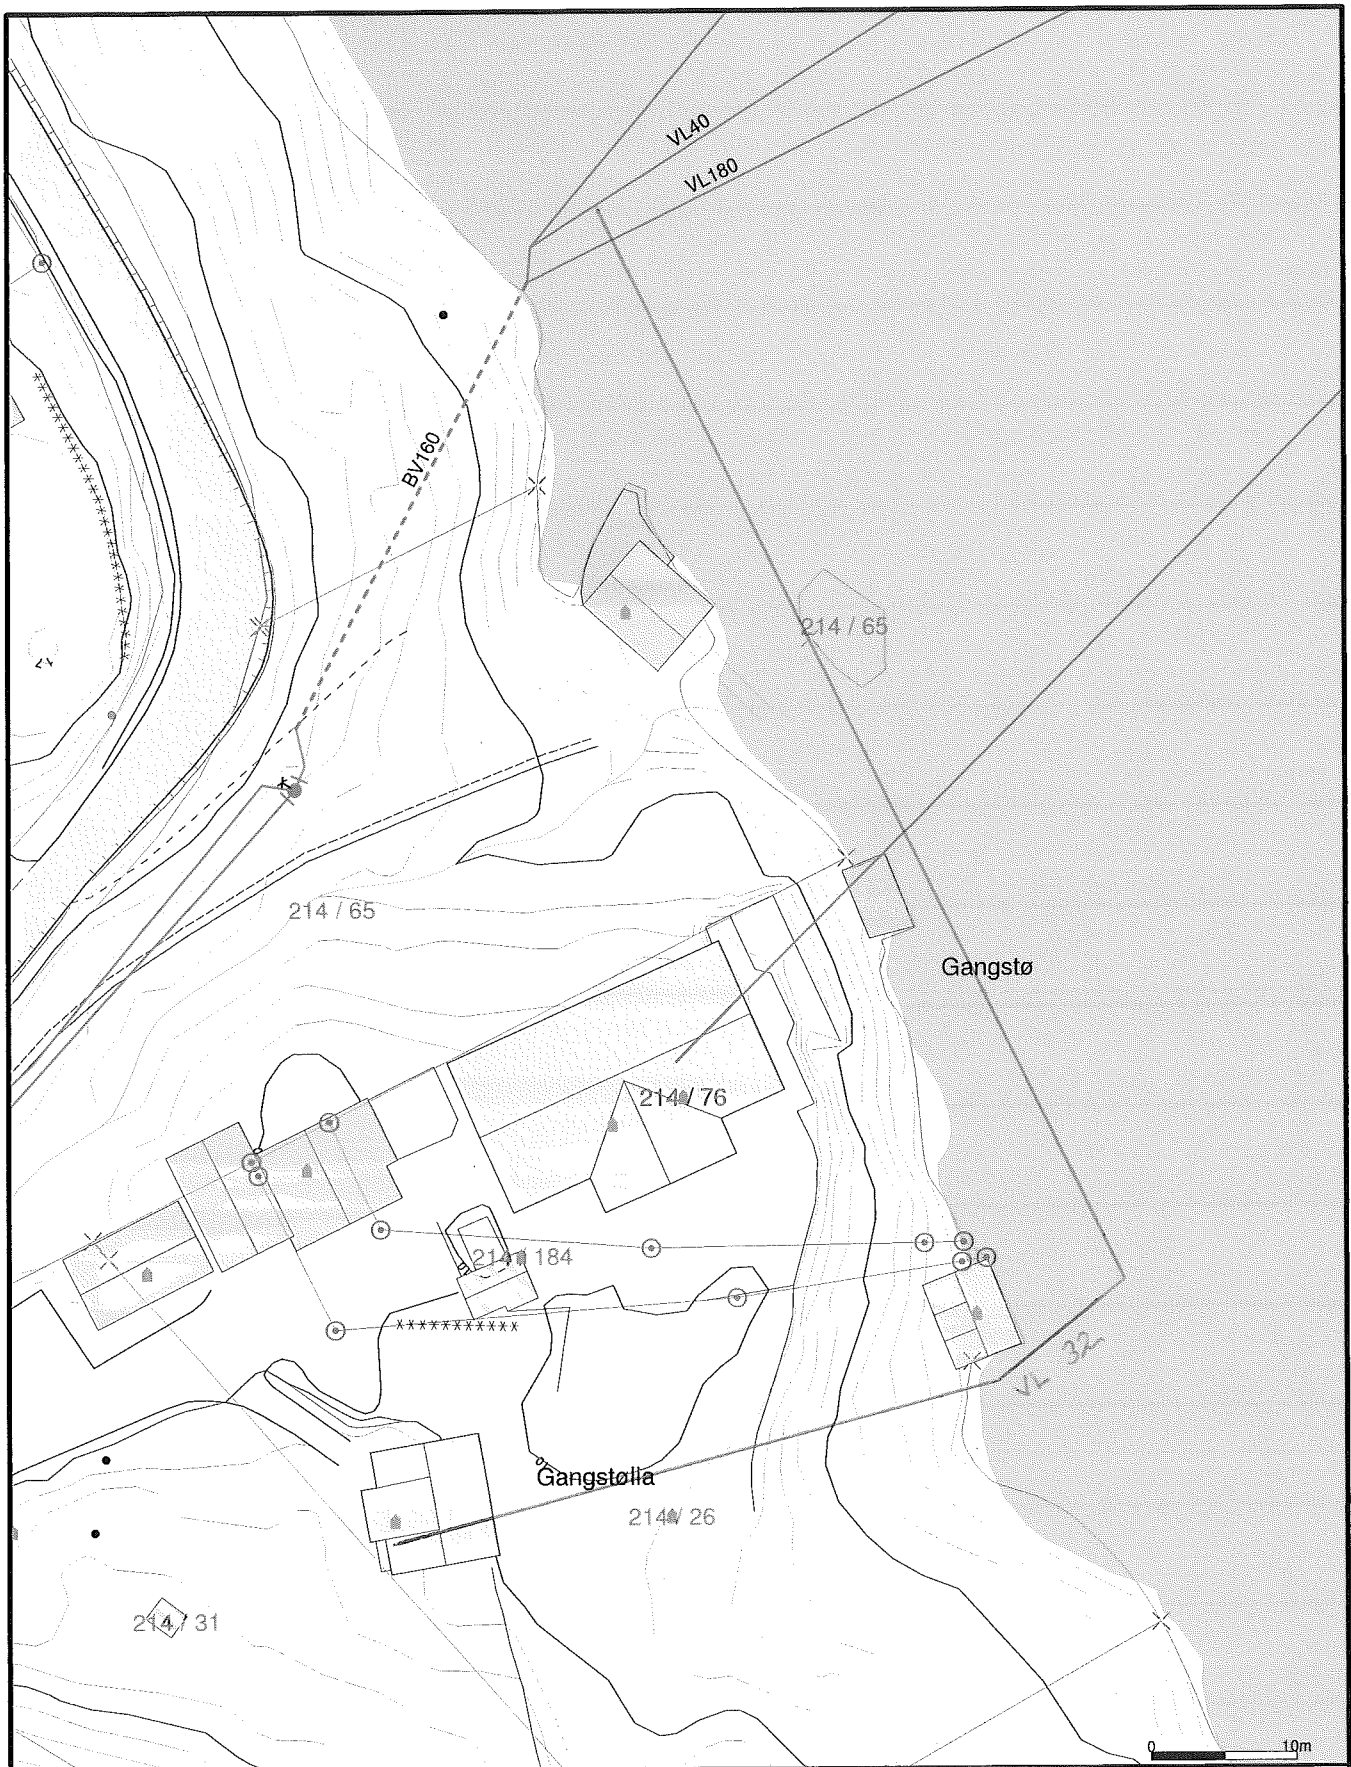

- | | |
|--------------------------|-------------------|
| — Målte Grenser | ▨ Slette bustader |
| — Registrerte Grenser | ▨ Hytte/feriehús |
| ⋈ Udefinert grenser | ▨ Garasje/uthús |
| ⋈ Terrengmålte grense | ▨ Industri/lager |
| ⋈ Konstruert grensepunkt | ▨ Andre bygg |
| ▭ Bolig | |
| ▭ Bustad m/leilighet | |
| ▭ Våningshus | |

Belleggenhet og høyer må oppfattes som orienterende.

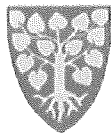

Lindås kommune
VA-avdeling



Dato: 2014.08.05
Sign: AH

Gbnr 214/ 26

Målestokk
1:500

LINDÅS KOMMUNE
BYGNINGSSJEFEN

5100 ISDALSTØ

TLF. 35 04 78 / 35 08 84

BYGGETILLATELSE

Byggeplass (adresse)		Gnr.	Bnr.
Fyllingsnes		214	26
- Arbeidets art	Byggets art	Søknadens dato	Bygn.rådets eller bygn.sjefens vedtak
Kloakkutslepp til sjø		13.09.84	Dato 13.02.85 Sak B-47/85
Byggherrens navn		Adresse	Tlf.
Marta Stussdal		5160 EIKANGERVÅG	
Anmeldarens navn		Adresse	Tlf.
Ansvarshavandes navn		Adresse	Tlf.
Røyrl. John Nævdal		5146 DALSGREND	

De har no fått byggetillatelse av bygningsrådet i Lindås på dei vilkår som er sett i vedtaket, og vedlagt fylgjer dei godkjende dokument vedkommande saka.

Ikkje noko grunn eller byggjearbeid skal setjast igong før bygget er sett ut i terrenget av teknisk kontor, eller det er gjeve serskilt løyve til dette.

ANSVARSHAVANDE SKAL VARSLA: (med minst 2 - to dagars varsel)

- A** Teknisk kontor for:
- Husplassing og grunnmurshøgd
 - Utstikking av forstøtningsmur og av innhegning mot veg
- B** Bygningskontrollen for kontroll av:
- BYGGEGRUNN Etter at kul laget er komprimert, førskaling for fundament oppsett og armering utført.
 - Armering Av betong og murkonstruksjonar, herunder peis-fundament, før støyping.
 - BJELKELAG- TAK OG VEGG-KONSTRUKSJONAR Før innkleing, men etter at vindtetting med papp er utført ved murkrone, bjelkeutstikk, altans-bjelkar og vindu.
 - VARME- LYD OG BRANNVERN-ISOLERING. PIPER OG ELDSTADER. DYTTING AV VINDU OG DØRAR. Før innkleing.
 - PUSS AV UTV. MURVERK DRENERING OG ISOLASJON AV GRUNNMUR Før inntilfylling.
 - 6a SLAMAVSKILJAR. INNFILTRASJONSANLEGG ELLER SAND-FILTERGRØFT Når leidningar og sand er lagt, men før attfylling av grøfter.
 - 6b TILKOBLING TIL OFF. LEIDNINGSNETT. Før attfylling av grøfter.
 7. FERDIGATTEST. Bygningen, eller delar av den må ikkje takast i bruk før det er gjeve ferdigattest eller bruksløyve.

For hytter skal kontroll varslast for A 1, B 6a og b og 7.

For driftsbygningar skal kontroll varslast for A 1, B 6a og b og 7.

Ansvarshavande skal sjå til at vilkåra i vedtaket vert oppfylt og at ikkje noko arbeid vert utført i strid med dette, bestemmelse i bygningslova, forskrifter og vedtekter som er utarbeidd på grunnlag av desse.

DETTE SKJEMA SAMAN MED DEN GODKJENDE SØKNAD OM BYGGETILLATELSE MED VEDTAK OG TEIKNINGAR SKAL ALLTID VERA TILSTADES PÅ BYGGJEPLASSEN FOR FRAMVISING TIL KONTROLLØREN

Isdalstø, den 10.04.85

for bygnings sjefen

Inger K. Elvheim

LINDÅS BYGNINGSRÅD 5100 ISDALSTØ	Møtestad Rådhuset	Møte dato 13.02.85
Sakshandsamar Thorsheim	Matr.nr. gnr. 214 bnr. 26 Fyllingsnes	SAK NR. B-47/85
Byggherre/meldar Marta Stussdal	Adr. 5160 Eikangervåg	
Saka gjeld Innstallering av vassklosett i eksist. bustadhus		

Vedlegg:

Skriv dat. 13.9.84 frå Marta Stussdal
Søknad om utsleppsløyve dat. 12.11.84
situasjonskart 1:5000
søknad om ansvarsrett, dat. 17.11.84

LINDÅS BYGNINGSRÅD
TEKNISK SEKTOR
00835 010/00
Arkiv nr. 214-26

TILRÅDING:

- I samsvar med § 66.2 i bygningslova, og med atterhald om at helserådsordføraren ikkje har noko å merkja, vert det gjeve løyve til utslepp av kloakk til minst 10 m under fjæra sjø. Slamavskiljaren skal utførast i samsvar med kloakkforskriftene av 1.5.80, jfr. retningslinene pkt. 3, men med halv dimensjon. Slamavskiljaren skal plasserast slik at den utan vanskar kan tømmast frå tankvogn. Sjølv om løyve til utslepp av kloakk er gjeve, pliktar den som årsakar forureining å svara erstatning etter alminnelege erstatningsreglar. Dersom det skulle syna seg at utsleppet fører til ulempe for naboar eller andre, skal eigaren av eigedomen, utan utgift for kommunen, etterkoma dei pålegg som vert sette av helse- rådet og bygningsrådet for å betra på tilhøva.

Dersom helserådsordføraren finn det turvande, må søknaden også leggjast fram for helserådet til godkjenning.
- Bygningen skal knytast til offentleg eller anna felles vass- og kloakksystem og evt. overvassleidning dersom dette vert anlagt i området.
Bygningsrådet gjer merksam på at det kan verta kravd del av refusjon for anleggsutgifter til leidningar for vatn og kloakk. Storleiken på beløpet skal fastsetjast av kommunen.

Bygningsrådet godkjenner John Nævdal som ansvarshavande for arbeidet. (§ 98)

VEDTAK:

Bygningsrådet godkjenner samrøystes tilrådinga.

FOR LINDÅS BYGNINGSRÅD



Utskrift sendt til

Marta Stussdal
Helserådsordf.
John Nævdal

HANDSAMMUNGEN
13 Feb. 1984
LINDÅS BYGNINGSRÅD

Bolig- og fritidsbebyggelse Søknad om utslippstillatelse

i medhold av lov om vern mot vannforurensning § 10, annet ledd.


Gjelder for utslipp i h.h. til forskrifter for utslipp av avløpsvann fra bolig- og fritidsbebyggelse med separate avløpsløsninger og tilhørende retningslinjer gitt av Miljøverndepartementet.

ARKIV

Vennligst kryss av i rutene og gi nødvendige tilleggsopplysninger. Bruk helst blokkskrift eller skrivemaskin. Søknad bes sendt i to eksemplarer til bygningsrådet. Prøv å unngå unødige bilag.

Til bygningsrådet i - kommune <i>LINDÅS</i>	Fylke <i>Hordaland</i>
Byggeplass (adresse) <i>5760 EIMANGERVÅG</i>	Matr.nr. G.nr. B.nr. Parsell nr. <i>214 26</i>
Søkerens navn <i>MARTA STUSSDAL</i>	Adresse Telefon <i>5760 EIMANGERVÅG 353094</i>

Søknaden gjelder

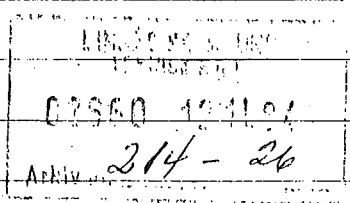Antall bolig/hytteenheter som omfattes av søknaden			
<input type="checkbox"/> Oppføring av ny bolig	Med innlagt vann	<input type="checkbox"/> Ja <input type="checkbox"/> Nei	Med vannklosett <input type="checkbox"/> Ja <input type="checkbox"/> Nei
<input type="checkbox"/> Oppføring av ny hytte	Med innlagt vann	<input type="checkbox"/> Ja <input type="checkbox"/> Nei	Med vannklosett <input type="checkbox"/> Ja <input type="checkbox"/> Nei
<input type="checkbox"/> Annen virksomhet (Beskriv)			
<input checked="" type="checkbox"/> Innlegging av vannklosett i eksisterende	<i>+ B40</i>	<input checked="" type="checkbox"/> Bolig <input type="checkbox"/> Hytte	
<input type="checkbox"/> Innlegging av vann i eksisterende		<input type="checkbox"/> Bolig <input type="checkbox"/> Hytte	
<input type="checkbox"/> Bruksendring (f.eks. fra hytte til helårsbolig)			
Hvis vannklosett ikke skal legges inn, beskriv kort privatløsning (utedo, biologisk klosett m.v.)			

Vedlegg

Vedlegg 1: Beliggenhet er vist på vedlagte kartutsnitt i målestokk 1:50 000 evt. 1:5000 i format A4.

Vedlegg 2: Kart eller skisse av området i målestokk mellom 1:1000 og 1:200. Av skissen fremgår topografiske forhold, avstander til nærmeste bebyggelse, beferdet vei, vassdrag, drikkevannskilde.

Andre opplysninger

Spesielle grunner for at boligen/hytta må lokaliseres uten at avløpet kan tilknyttes offentlig avløpsanlegg (f.eks. ervervmessige grunner). Oppgi eventuelt ønske om spesiell avløpsløsning.

SØKNADEN GJELDER KLOAKKUTSLIPP I SJØEN, GJENNOM SEPTIKTANK.

Eiendommens navn, adresse	G.nr.:	B.nr.:	Eiers egenhendige underskrift:	Dato:
<i>BLOKKETUN</i>			<i>REIDAR STUSSDAL</i>	<i>10/11-84</i>

Evt. nabovarsel

ARKIV

LINNEA MÅTT- OCH
TEKNIKKÄRFF

02550 12 11 1935

Arkiv nr. 214-24

LANDSÄMMA DEN
13 FEB. 1935
LINDSTRÄD

