

Vedlegg nr.
C - 1



Opplysninger gitt i nabovarsel sendes kommunen sammen med søknaden

(Gjenpart av nabovarsel)

Pbl § 21-3

Tiltak på eiendommen:							
Gnr.	Bnr.	Festenr.	Seksjonsnr.	Eiendommens adresse	Postnr.	Poststed	
70	26			FESTEVEGEN 460	5912	SEIM	
Eier/fester				Kommune			
FESTE KAI - OG NÆRINGSOMRÅDE				LINDÅS KOMMUNE			

Det varsles herved om							
<input checked="" type="checkbox"/> Nybygg	<input type="checkbox"/> Anlegg	<input type="checkbox"/> Endring av fasade	<input type="checkbox"/> Riving				
<input type="checkbox"/> Påbygg/tilbygg	<input type="checkbox"/> Skilt/reklame	<input type="checkbox"/> Innhegning mot veg	<input type="checkbox"/> Bruksendring				
<input type="checkbox"/> Midlertidig bygning, konstruksjon eller anlegg	<input type="checkbox"/> Antennesystem	<input type="checkbox"/> Oppretting/ending av matrikkelenhet (eiendomsdeling) eller bortfeste	<input type="checkbox"/> Annet				
Dispensasjon etter plan- og bygningsloven kapittel 19							
<input type="checkbox"/> Plan- og bygningsloven med forskrifter	<input type="checkbox"/> Kommunale vedtekter	<input type="checkbox"/> Arealplaner	<input type="checkbox"/> Vegloven	Vedlegg nr. B -			

Arealdisponering		
Sett kryss for gjeldende plan		
<input type="checkbox"/> Arealdel av kommuneplan	<input type="checkbox"/> Reguleringsplan	<input type="checkbox"/> Bebyggelsesplan
Navn på plan		

Beskriv nærmere hva nabovarslet gjelder	
BYGGING AV NY KAIFRONT	
Vedlegg nr. Q - 1	

Spørsmål vedrørende nabovarsel rettes til			
Foretak/tiltakshaver			
FESTE KAI - OG NÆRINGSOMRÅDE			
Kontaktperson, navn	E-post	Telefon	Mobil
HANS JAKOB VALLE	narbutikken.feste@narbutikken.no		97526384
Søknaden kan ses på hjemmeside: (ikke obligatorisk):			


Merknader sendes til	
Eventuelle merknader skal være mottatt innen 2 uker etter at dette varsel er sendt. Ansvarlig søker/tiltakshaver skal sammen med søknad sende innkomne merknader og redegjøre for ev. endringer.	
Navn	Postadresse
ARKITEKT KNUT WILLIE JACOBSEN	LUREVEGEN 304
Postnr. Poststed	E-post
5912 SEIM	kwil-jac@online-no

Følgende vedlegg er sendt med nabovarselet				
Beskrivelse av vedlegg	Gruppe	Nr. fra - til	Ikke relevant	
Dispensasjonssøknad/vedtak	B	1 - 1	<input type="checkbox"/>	
Situasjonsplan	D	1 - 1	<input type="checkbox"/>	
Tegninger snitt, fasade	E	1 - 1	<input type="checkbox"/>	
Andre vedlegg	Q	foto 1 - 1	<input type="checkbox"/>	

Underskrift		
Tilsvarende opplysninger med vedlegg er sendt i nabovarsel til berørte naboer og gjenboere. Mottagere av nabovarsel fremgår av kvittering for nabovarsel.		
Sted	Dato	Underskrift ansvarlig søker eller tiltakshaver
SEIM	03.04.2018	
		Gjentas med blokkbokstaver KNUT WILLIE JACOBSEN

Prosj. ny kaifront, l = 30,0m.
 Denne bygges i trematerialer på de i dag «utstkkene» stål-
 bjelker fra den steinsatte skråning.

Kaien vil kun bli for fritidsbåter – og
 ikke nyttetraffikk.

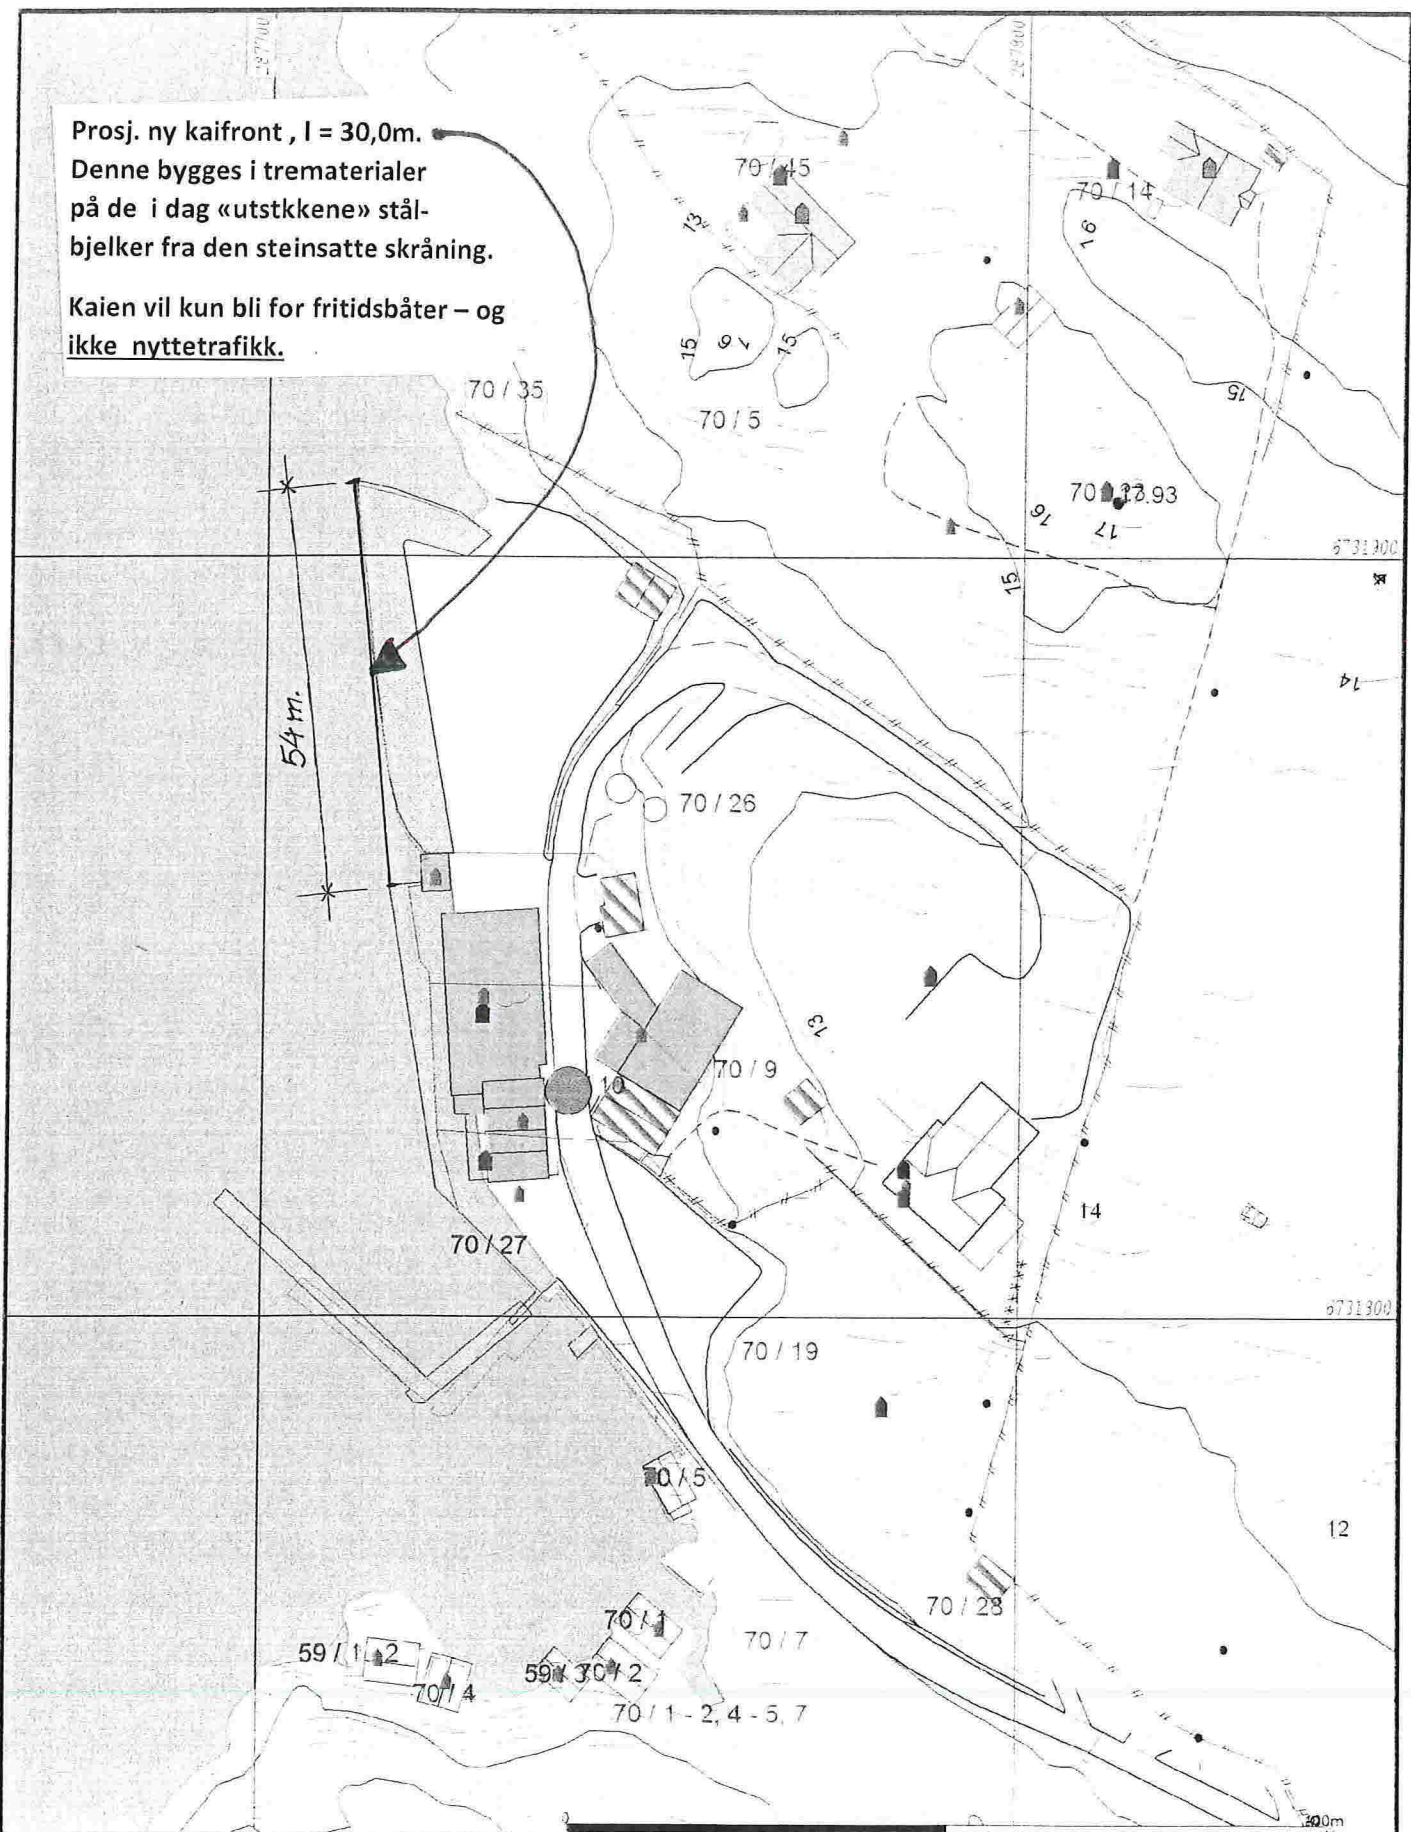

Måle-grenser	Større utstader
Registrerte grenser	Hvitte terrenus
Definerte grenser	Gårdsjenntus
Planmessige grenser	in planlagte
Kommunegrens	Naturveg
3. og 4. ord	
3. ord	
3. ord	
3. ord	




Lindås kommune
 Geodata-avdeling



Gnr 70 bnr 10 mfl

Beleggnet og høvder må dobbeltes som orientering

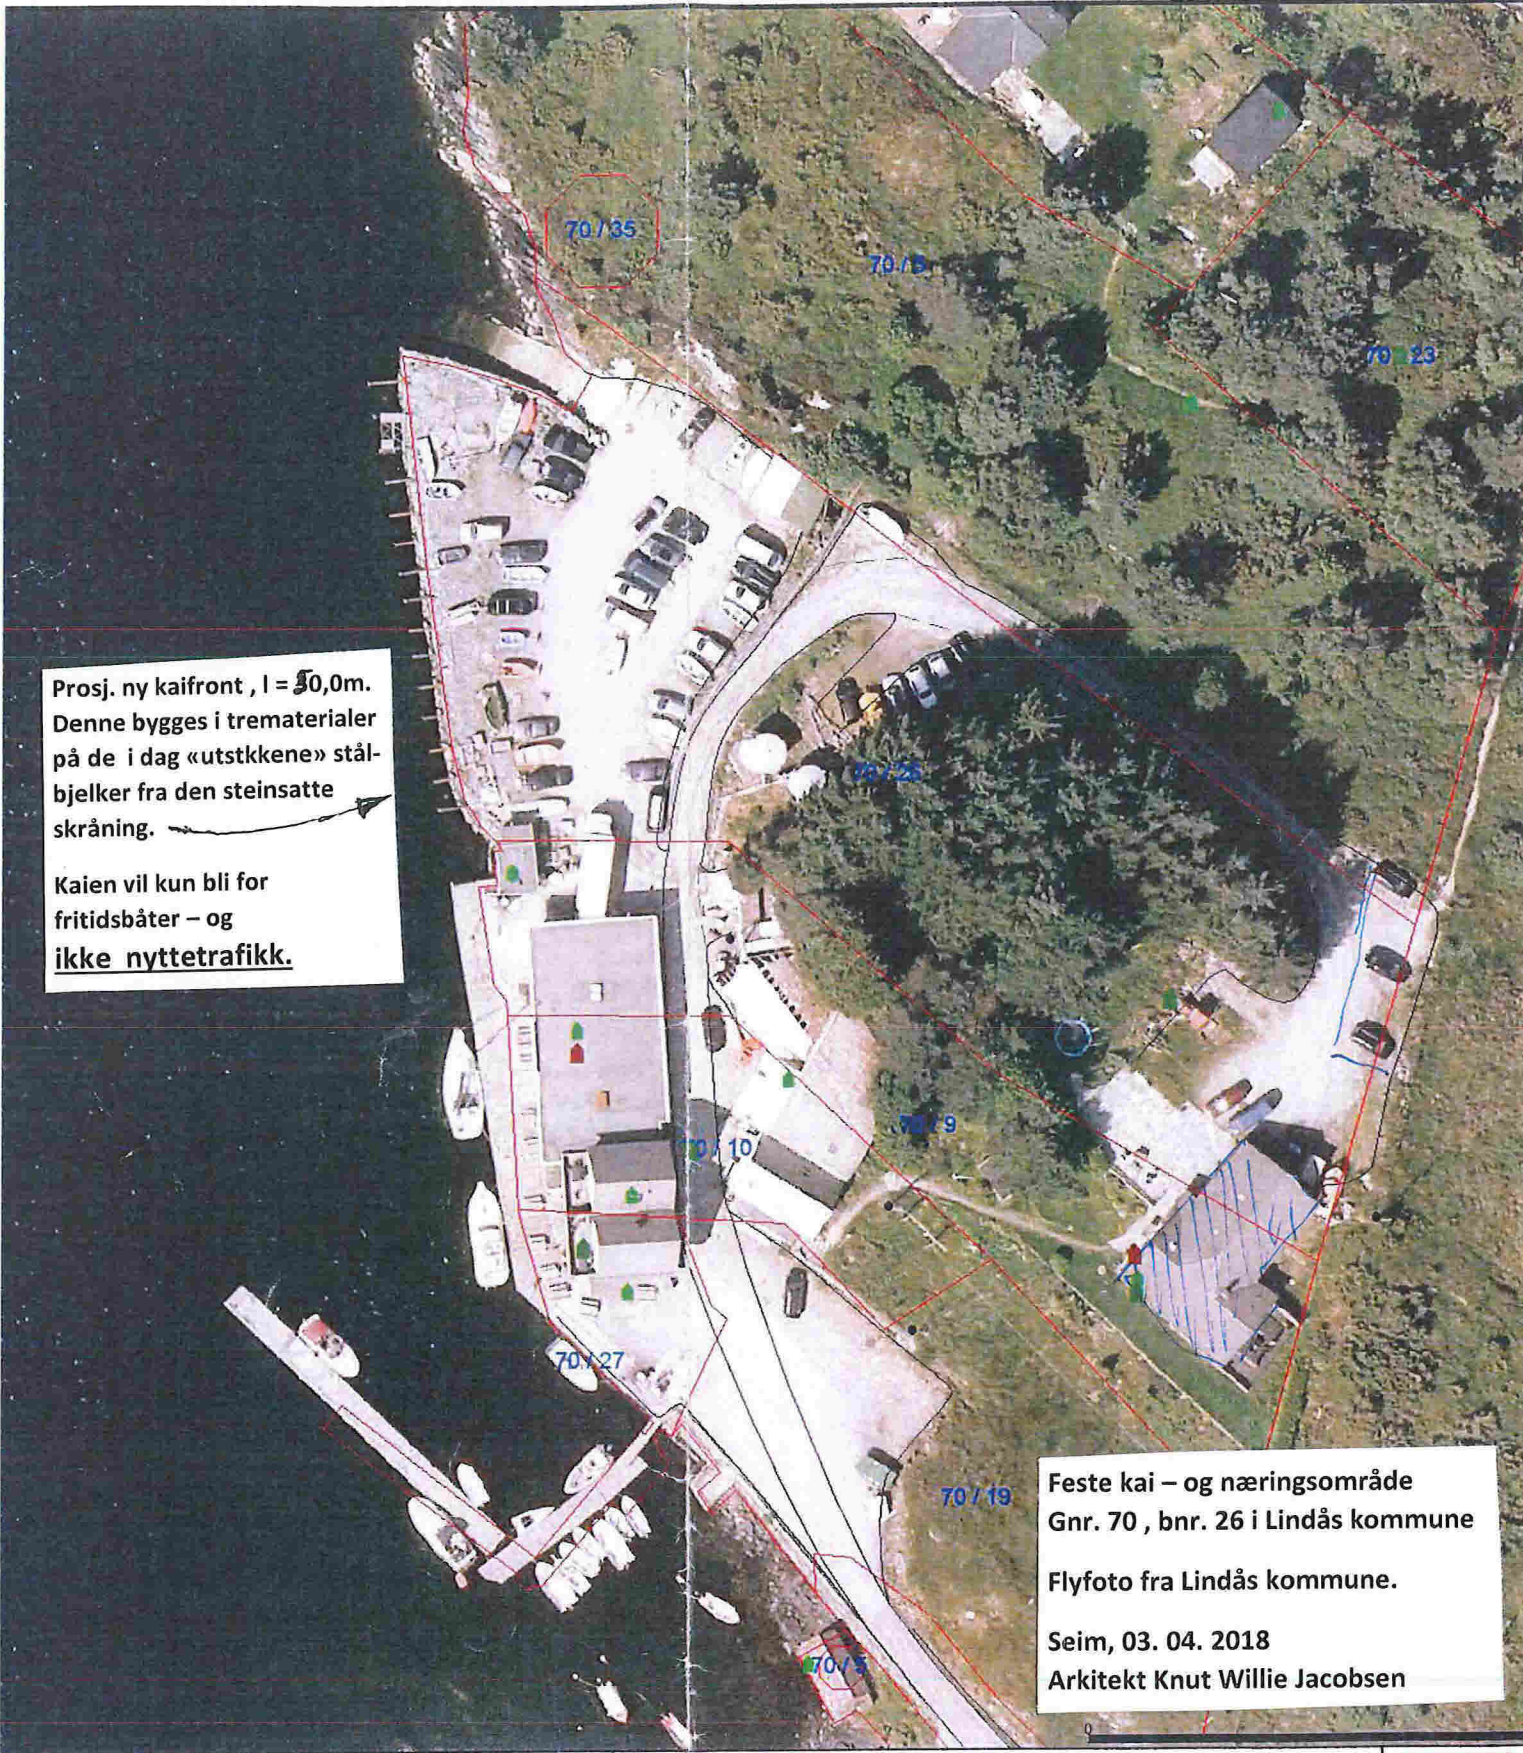

Prosj. ny kaifront , l = 30,0m.
Denne bygges i trematerialer
på de i dag «utstkkene» stål-
bjelker fra den steinsatte
skråning.

Kaien vil kun bli for
fritidsbåter – og
ikke nyttrafikk.

Feste kai – og næringsområde
Gnr. 70 , bnr. 26 i Lindås kommune


Flyfoto fra Lindås kommune.

Seim, 03. 04. 2018

Arkitekt Knut Willie Jacobsen



Dato: 2016.04.
sign: likr

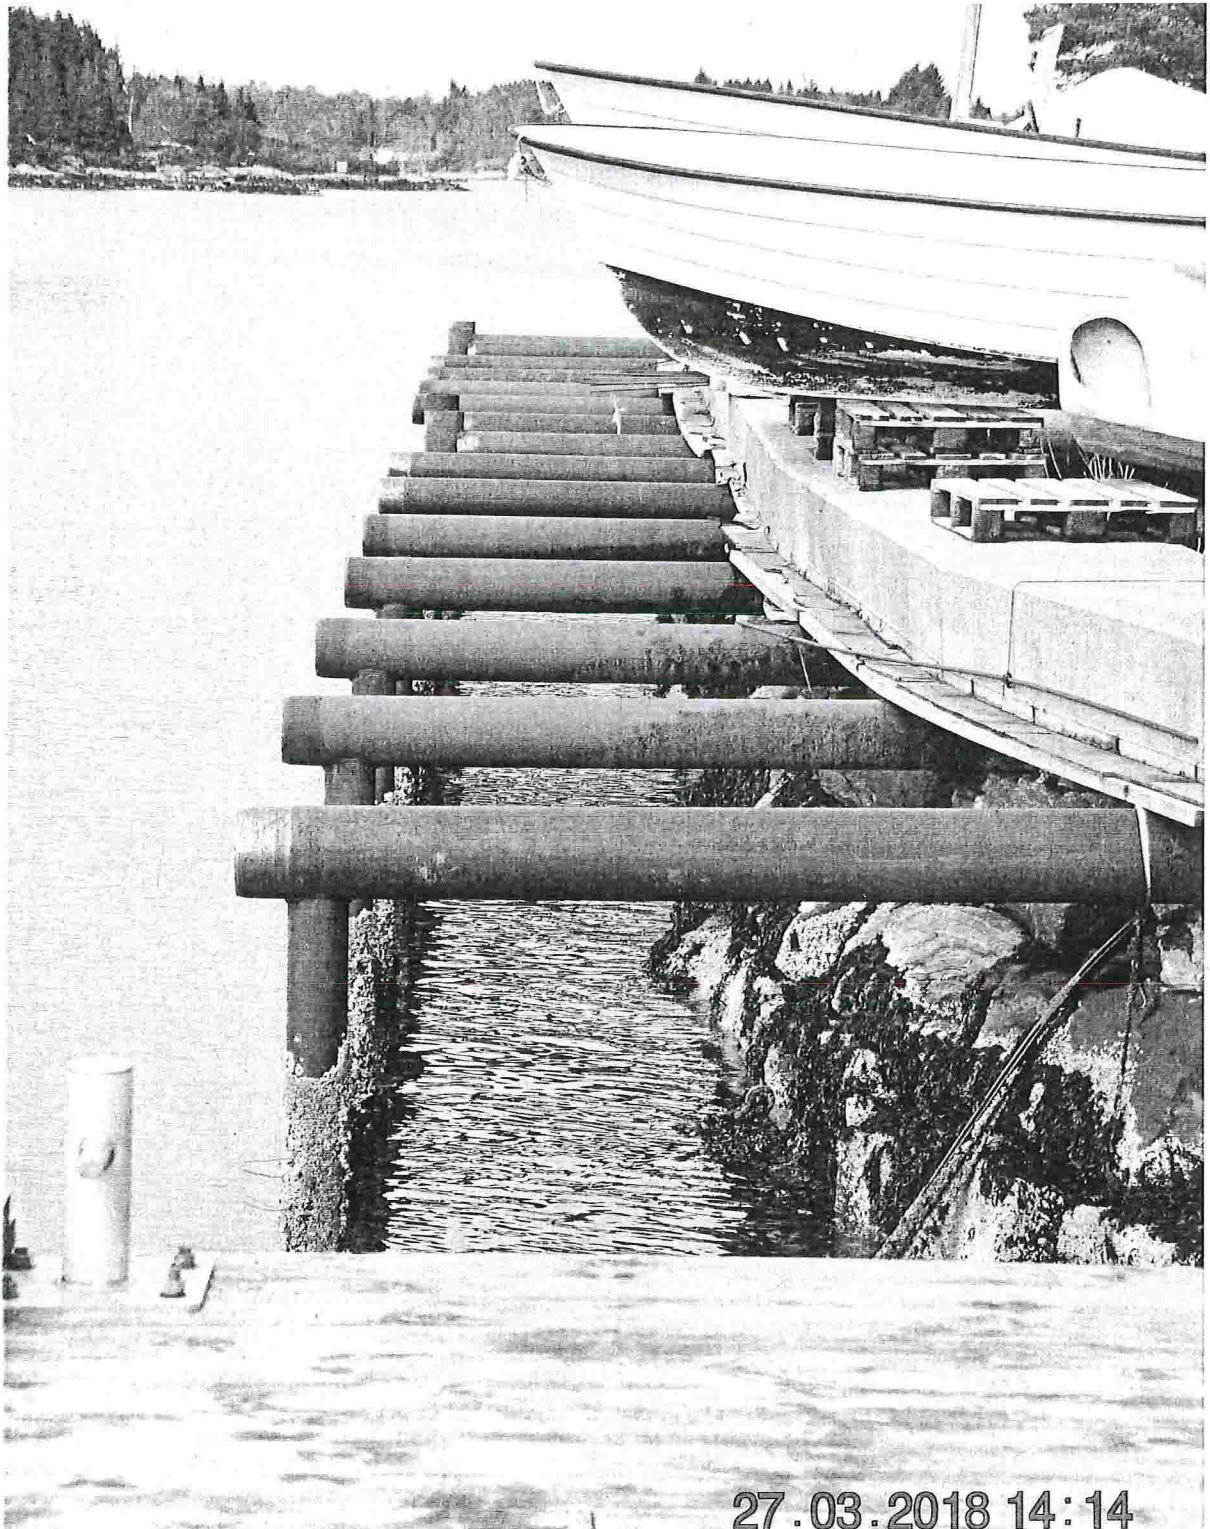

27.03.2018 14:14

Nåværende front av P-plasser ved Feste kai – og næringsområde,
gnr. 70, bnr. 26 i Lindås kommune.

Det ønskes bygget et kaidekke – og kaifront i trevirke - på, og i front av
stålkonstruksjonene.

Dette vil gi 50 m. ekstra kaiplass for fritidsbåter (IKKE nyttetraffikk)



Isdalstø Post i Butikk
Eurospar Isdalstø
Postboks 1
5908 Isdalstø
Org.nr. 954946487 HVA

Ant.	Varetekst.	Beløp	HVA
* 1	Rek Snå Innland (BERGEN OG ONLAND HAVNEVESEN) (POSTBOKS 6040) (5892) (BERGEN) (Vekt Manuell:0,030 kg) (Destinasjon:Norge) (Nr.:RR590800544NO)	kr 175,00	25%
* 1	Rek Snå Innland (KYSTVERKET) (POSTBOKS 1502) (6025) (ALESUND) (Vekt Manuell:0,030 kg) (Destinasjon:Norge) (Nr.:RR590800558NO)	kr 175,00	25%

Total kr 350,00

Kontantbetaling kr 350,00


Hva sat	Grunnlag	Hva sun
25%	kr 280,00	kr 70,00

* Solgt på vegne av Posten Norge AS
Org.nr. 984661185 HVA

Bognr. 47-15765-1-3310854-2

Dato Tid Kasse
04.04.2018 13:33:25 KASSE1

Signatur : _____

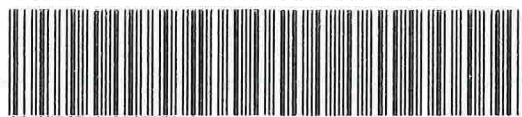

47-15765-1-3310854-2

Kvittering for nabovarsel sendes kommunen sammen med søknaden

Nabovarsel kan enten sendes som rekommandert sending, overleveres personlig mot kvittering eller sendes på e-post mot kvittering. Med kvittering for mottatt e-post menes en e-post fra nabo/gjenboer som bekrefter å ha mottatt nabovarslet. Ved personlig overlevering vil signatur gjelde som bekreftelse på at varslet er mottatt. Det kan også signeres på at man gir samtykke til tiltaket.

Tiltaket gjelder							
Eiendom/ byggested	Gnr.	Bnr.	Festenr.	Seksjonsnr.	Bygningsnr.	Bolignr.	Kommune
	70	26					LINDÅS KOMMUNE
	Adresse				Postnr.	Poststed	
	FESTEVEGEN 460				5912	SEIM	

Følgende naboer har mottatt eller fått rek. sending av vedlagte nabovarsel med tilhørende vedlegg:

Nabo-/gjenboereiendom				Eier/fester av nabo-/gjenboereiendom			
Gnr.	Bnr.	Festenr.	Seksjonsnr.	Eiers/festers navn			Dato sendt e-post
70	26			SJØMRÅDE , Bergen- og omland Havnevesen			
Adresse				Adresse			Kvittering vedlegges
FESTEVEGEN 460				Postboks 6040			
Postnr.	Poststed			Postnr.	Poststed		Poststedets reg.nr.
5912	SEIM			5892	BERGEN		
Personlig kvittering for		Dato	Sign.	Personlig kvittering for		Dato	Sign.
<input type="checkbox"/> mottatt varsel				<input type="checkbox"/> samtykke til tiltaket			

Nabo-/gjenboereiendom				Eier/fester av nabo-/gjenboereiendom			
Gnr.	Bnr.	Festenr.	Seksjonsnr.	Eiers/festers navn			Dato sendt e-post
70	26			KYSTVERKET			
Adresse				Adresse			Kvittering vedlegges
FESTEVEGENBN 460				POSTBOKS 1502			
Postnr.	Poststed			Postnr.	Poststed		Poststedets reg.nr.
5912	SEIM			6025	ÅLESUND		
Personlig kvittering for		Dato	Sign.	Personlig kvittering for		Dato	Sign.
<input type="checkbox"/> mottatt varsel				<input type="checkbox"/> samtykke til tiltaket			

Nabo-/gjenboereiendom				Eier/fester av nabo-/gjenboereiendom			
Gnr.	Bnr.	Festenr.	Seksjonsnr.	Eiers/festers navn			Dato sendt e-post
Adresse				Adresse			Kvittering vedlegges
Postnr.	Poststed			Postnr.	Poststed		Poststedets reg.nr.
Personlig kvittering for		Dato	Sign.	Personlig kvittering for		Dato	Sign.
<input type="checkbox"/> mottatt varsel				<input type="checkbox"/> samtykke til tiltaket			

Nabo-/gjenboereiendom				Eier/fester av nabo-/gjenboereiendom			
Gnr.	Bnr.	Festenr.	Seksjonsnr.	Eiers/festers navn			Dato sendt e-post
Adresse				Adresse			Kvittering vedlegges
Postnr.	Poststed			Postnr.	Poststed		Poststedets reg.nr.
Personlig kvittering for		Dato	Sign.	Personlig kvittering for		Dato	Sign.
<input type="checkbox"/> mottatt varsel				<input type="checkbox"/> samtykke til tiltaket			

Nabo-/gjenboereiendom				Eier/fester av nabo-/gjenboereiendom			
Gnr.	Bnr.	Festenr.	Seksjonsnr.	Eiers/festers navn			Dato sendt e-post
Adresse				Adresse			Kvittering vedlegges
Postnr.	Poststed			Postnr.	Poststed		Poststedets reg.nr.
Personlig kvittering for		Dato	Sign.	Personlig kvittering for		Dato	Sign.
<input type="checkbox"/> mottatt varsel				<input type="checkbox"/> samtykke til tiltaket			

Det er per dags dato innlevert rekommandert sending til ovennevnte adressater.


Samlet antall sendinger: 2

Sign. *OBH*



D-1

Prosj. ny kaifront , l = 30,0m.
 Denne bygges i trematerialer
 på de i dag «utstkkene» stål-
 bjelker fra den steinsatte skråning.
 Kaien vil kun bli for fritidsbåter – og
 ikke nyttetraffikk.

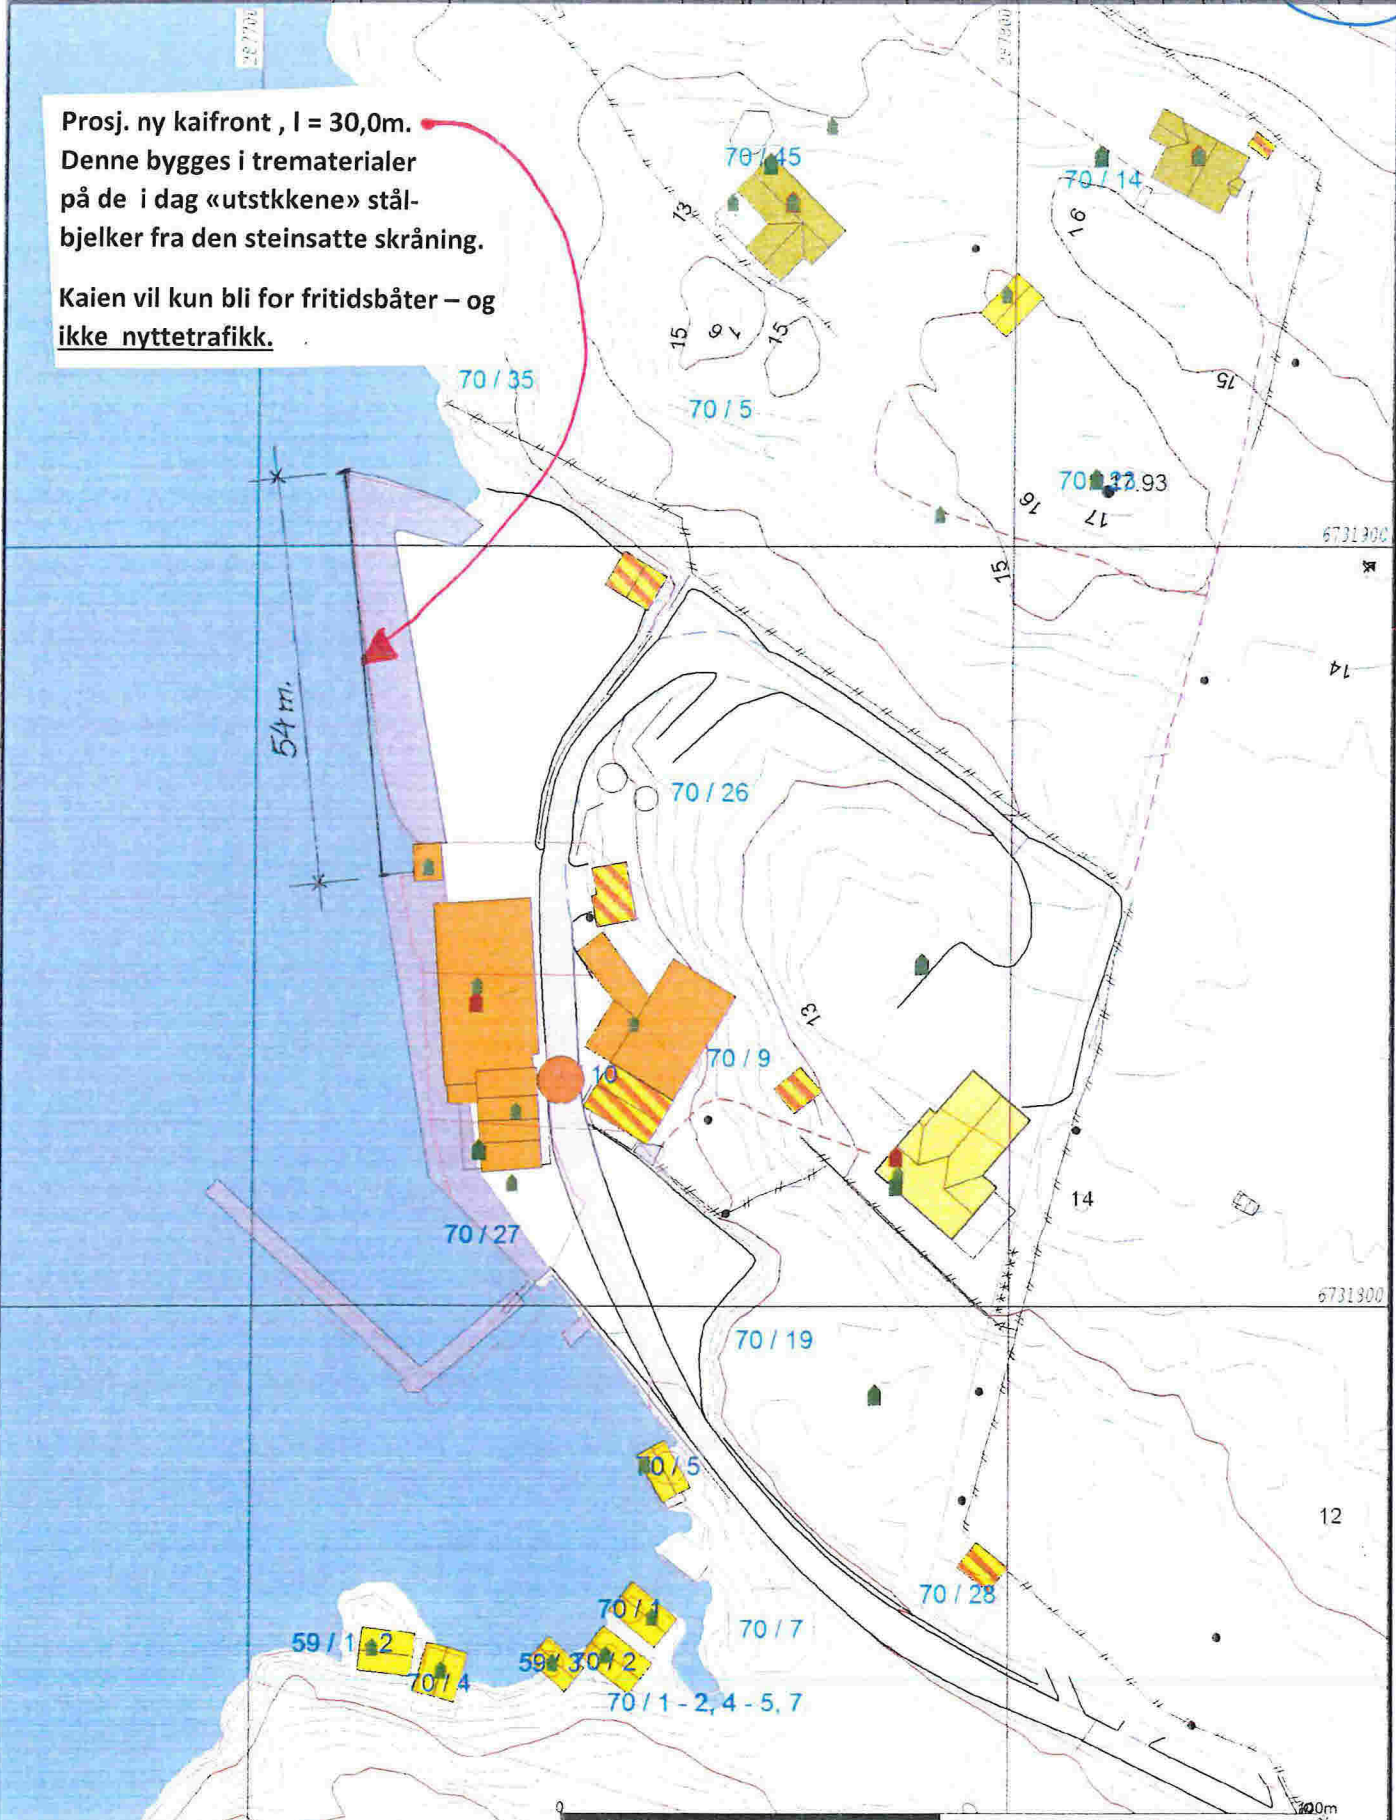

- Målte Grenser
- Registrerte Grenser
- Definerte grenser
- Føretegnede grense
- Konstruert grensepunkt
- Boite
- Bustad m/ferilshet
- Vannsheta
- Storre bustader
- Hytte ferilshet
- Garsjeuthus
- Indusiri lager
- Nadirte bygge



Lindås kommune
 Geodata avdeling




dato: 2016.02.24
 vers: 1165

Gnr 70 bnr 10 mfl

Skala
 1:1000

Bellegghet og høyder må oppfattes som orienterende.

E-1

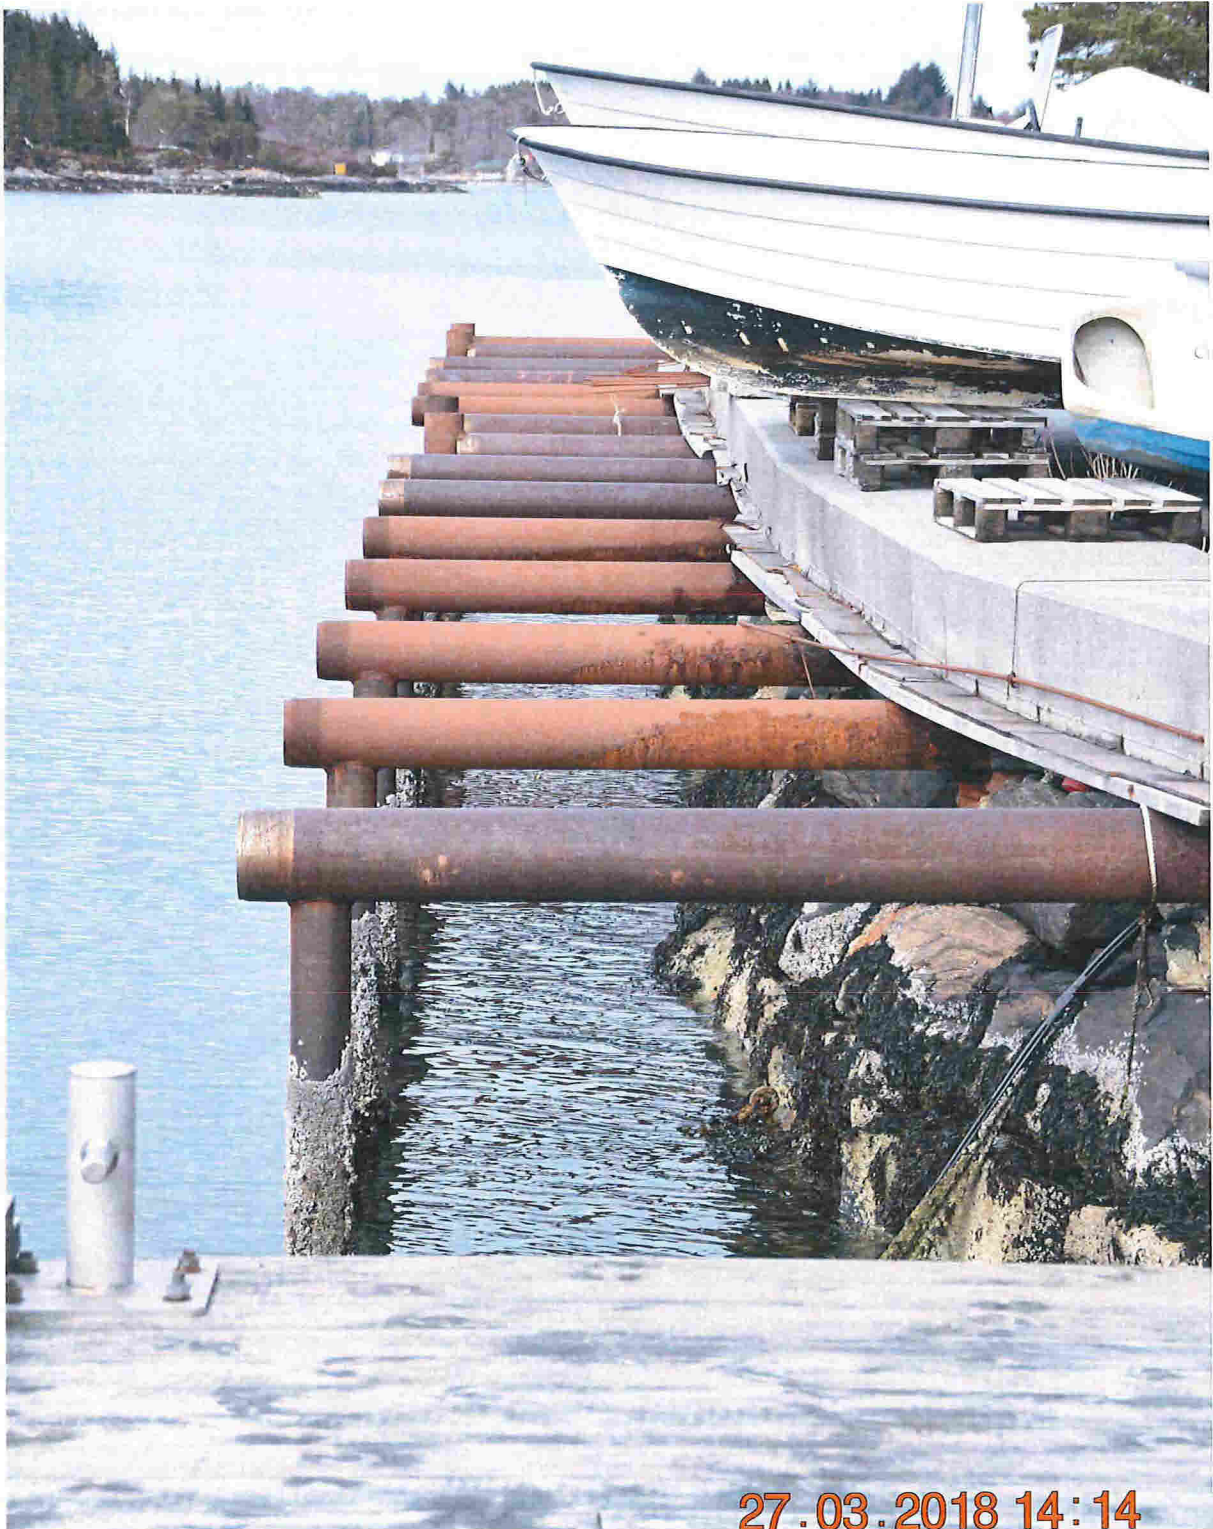

Nåværende front av P-plasser ved Feste kai – og næringsområde,
gnr. 70, bnr. 26 i Lindås kommune.

Det ønskes bygget et kaidekke – og kaifront i trevirke - på, og i front av
stålkonstruksjonene.

Dette vil gi 50 m. ekstra kaiplass for fritidsbåter (IKKE nyttetraffikk)