

Søknad om løyve til graving i offentlig veg

Vedlegg 2.1

Etter vedtektene i Veglova §§ 32 og 57 og forskrifter om varsling av arbeid på offentlig veg vert det hermed søkt om løyve til:

☒ Legging ☐ Utskifting ☐ Reparasjon ☐ Luftspenn

Veg nr.: 1190 Hp.: 1 Km: 0 - 90m

Arbeidsstad: Storemyra

Arbeida gjeld:

☐ Vassleidning ☐ Telekabel ☐ Avløpsleidning ☒ Anna: Fiberkabel
☐ El-kabel ☐ Gassleidning ☐ TV-kabel

Noverande dekke:

☒ Asfalt ☐ Brostein ☒ Grus ☒ Anna: Veg-skulder

Frå eigedom Gnr.: 121 bnr.: 6 slik det er vist på vedlagde kart / skisse i målestokk 1: 1000

Arbeidsskildring:

Arbeidet er ønska oppstarta: 11.04.2018 og venta avslutta: 25.05.2018

Talet på kryssingar: stk. Boring: ☐ ja, ved km: ☐ nei

Lengdo på luftspenn/groft langs veg: m frå km: til km:

Som eigar av og oppdragsgjevar/byggherre for anlegget tek eg på meg det ansvaret som "Retningslinjer for graving i offentlig veg - NKF nettverksgruppe Veg og trafikk Hordaland, Oktober 2013" pålegg meg og garanterer for ferdigstilling av anlegget utan kostnad for veghaldar. Eg godtek dei villkår for løyvet som går fram av nemnde retningslinjer.

Oppdragsgjevar/byggherre: Bergen Fiber

Adresse: PB7050, 5020 Bergen

Kontaktperson hos oppdragsgjevar/byggherre: Helge Nord

Tlf.: 90120145

Dato: 05.04.2018 Underskrift: Helge Nord

Som entreprenør er eg kjend med dei plikter som gjeld for undersøking på gravestaden. Det er sett kryss for dei type anlegg som finst på staden:

☐ El-kabel ☐ Vassleidning ☐ Signalkabel ☐ Kulturminne
☐ Telekabel ☐ Avløpsleidning ☐ Polygonpunkt ☐ Gass
☐ TV-kabel ☐ Gassleidning ☐ Grøntanlegg ☐ Anna:

Nødvendige opplysningar og direktiv om anlegga er innhenta og varsel om graving er gitt.

☐ (kryss av)

Arbeida skal utførast etter "Retningslinjer for graving i offentlig veg - NKF nettverksgruppe Veg og trafikk Hordaland, Oktober 2013" og etter tilvisning av vedrørte parter. Eg godtar dei plikter som arbeid i offentlig veg medfører etter nemnde retningslinjer. Godkjend plan for arbeidsvarsling vil liggja føre for arbeidet vert sett i gong. Eg har gyldig ansvarsforsikring i følge retningslinene pkt. 1.6 og 1.7 ☐ ja ☐ nei (kryss av)

Entreprenør: HD Maskin AS

Adresse: Rødshella 6, 5244 Fana

Kontaktperson hos entreprenør: Ivar Frydenberg

Tlf.: 95741450

Dato: 05.04.2018 Underskrift: Ivar Frydenberg

☐ Spesielle vilkår, evt sjå baksida:

☒ Graveløyve gitt

☐ Graveløyve avslått

Lindås

den 09.04.2018

Kommune / Eining

Teknisk drift
Godkjent

Anders Brulvick

Underskrift

Askøy, Fjell, Sund, Kvam, Voss, Ulvik, Granvin, Lindås, Austrheim, Meland, Os, Radøy, Gulen




Plan for varsling og sikring av vegarbeide

Plan nr.:			
Veg nr.: 1190			
Strekning: Storemyra		Sted: Lindås	
Arbeid som skal utføres: Graving av grøft for fiberkabel, se vedlagte kart			
Entreprenør: HD Maskin AS			
Adresse: Rødshella 6, 5244 Fana			
Ansvarshavende: Bjarte Ingebrigtsen		Tlf./e-post: 92016988	
Stedsansvarlig(e): Nils David Hellesland		Tlf./e-post: 92412832	
Arbeidet utføres fra dato: 11 april 2018 Til dato: 25 mai 2018			

Underskrevet plan er vedtak med hjemmel i skiltforskriftens §29 og §30. Særskilt vedtak for trafikkregulerende tiltak skal vedlegges.


Varslingsmaterieil:

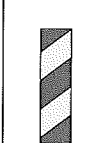	110, 2/3 stk
	106.1 2/3 stk
	810 H/V, etter behov
	Kjegler etter behov
	906 min 3 stk

Merknader:

Blankettfordeling:

☐	Entreprenør
☐	Ansvarshavende
☐	Politiet

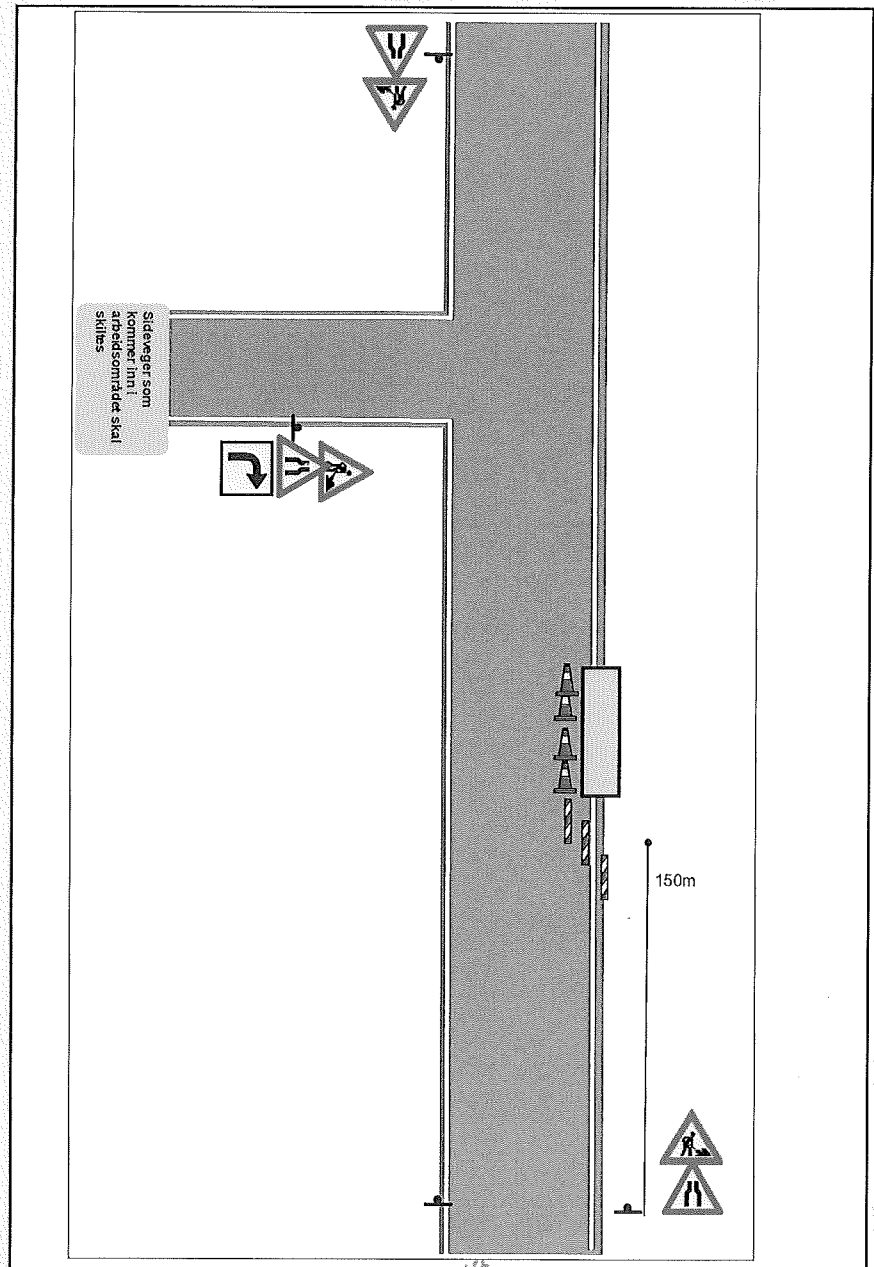

Isdal

Sted

09.04.2018

Dato

Teknisk drift
Godkjent

Anders Brakke

Sign. (etter fullmakt)