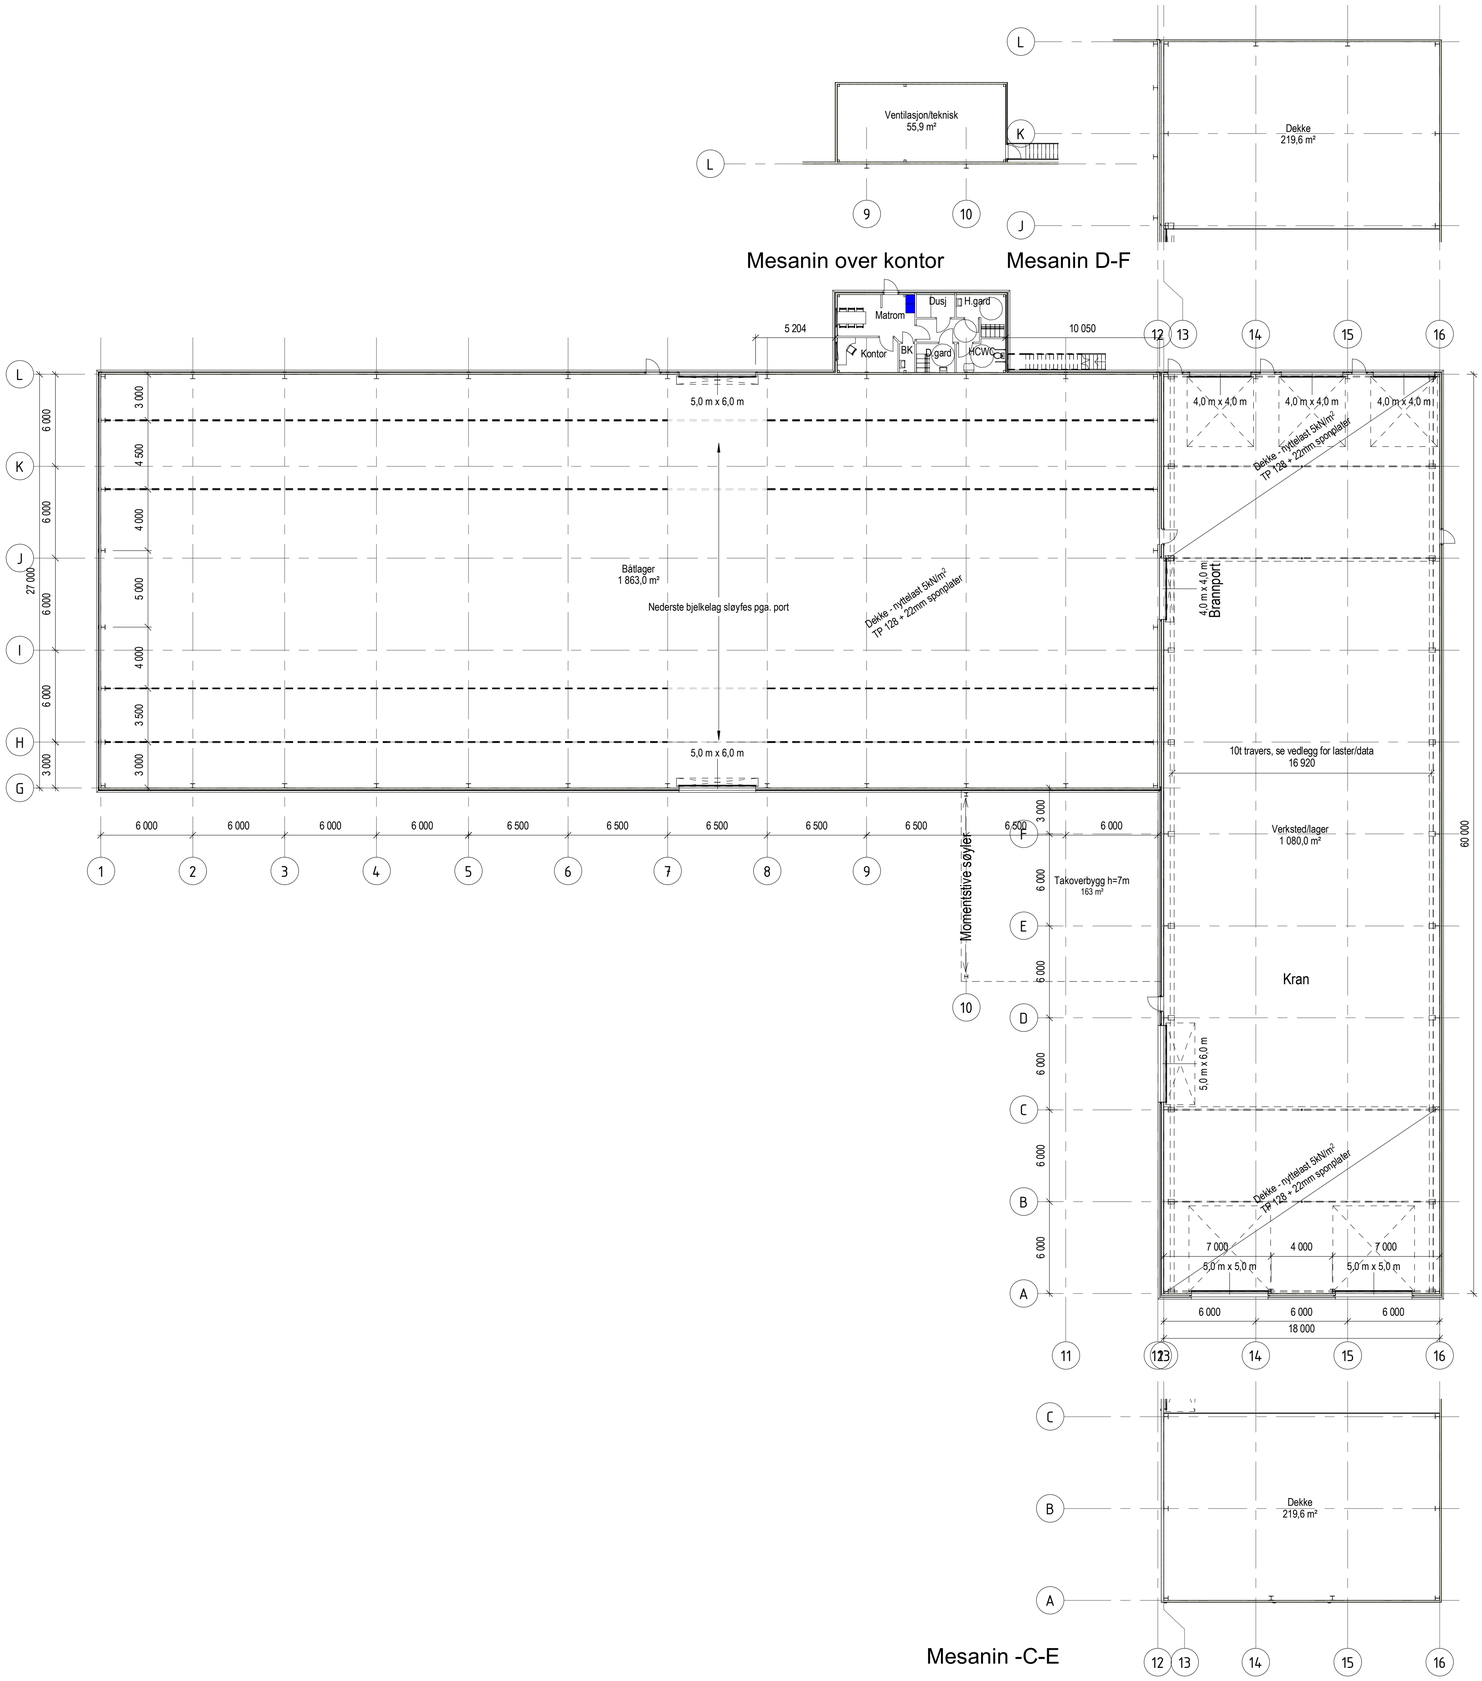

Rev.	Dato	Beskrivelse	Tegn.	Kontr.

Båtlager

Lindås kommune

5913 EIKANGERVÅG

Oppdragsgiver

Hobby Boat Eiendom AS

HELGESEN TEKNISKE BYGG AS
5281 Valestrandsfossen
T: 56 19 34 00 www.htb.no

Fase:	Tegn.	Kontr.	Prosj.leder
Forprosjekt	THo	BB	BB

Prosjektnr.	Dato	Målestokk:
2621	16.04.2018	1 : 200 / A1

Plan

Tegningsnummer	Revidert	Revisjon
A-110		

Print dato: 16.04.2018 08.23.49
Org.nr: 963 013 044
©Tegninger tilhører Helgesen Tekniske Bygg AS. Uautoriserte endringer er forbudt.

P:\2621\Tegninger\ArbeidsTegninger\2621.ArbeidsTegninger.Byggning.A1000.rvt