

Lindås kommune
Kvernhusmyrane 20
5014 Isdalstø

Att. Liv Berit Ones

Bergen, 18.04.2018

GNR. 220, BNR 1 OG 2 I LINDÅS – LØYVE TIL DELING AV GRUNNEIENDOM, AREAL TIL STØLSHUS.

Undertegnede representerer Anne-Mari Urdal – tidligere eier av gnr. 220, bnr. 2 i Lindås.

Jeg viser videre til Lindås kommunes vedtak av 22.08.2016 – sak nr. 16/1441, samt til påbegynt oppmålingsforretning 06.12.2016.

Lindås kommune har siden ventet på en avklaring om enighet mellom eier av bnr. 1 og 2 om størrelse på arealet rundt stølshuset og grensepunkta.

Saken har beklageligvis stoppet opp, noe som helt klart skal lastes Oster Pukk og Sand as v/ Knut Moe for som dagens eier av bnr. 2.

I august 2017 kom eierne til enighet om å legge til grunn kart av 06.12.2016 som viser areal på 100m². Kart som partene viser til vedlegges som **bilag 1**.

Jeg vedlegger kopi av brev fra advokat Verling av 09.08.2017 som på vegne av Oddvar Urdal – eier av gnr. 220, bnr. 1 – bekrefter dette – **bilag 2**.

Anne-Mari Urdal aner ikke hvorfor dagens eier av bruk 2 ikke har sendt denne bekreftelse til Lindås kommune. I samtale med kommunen opplyses det at en slik erklæring er ukjent. Hva som har vært beveggrunnen til OPS skal en ikke spekulere i her.

På vegne av Anne-Mari Urdal bekreftes at hun aksepterer størrelse og grenser slik disse fremkommer i kart bilag 1.

En sender kopi av dette brev til Oster Pukk og Sand as og ber eier av bruk 2 bekrefte det samme.

Jeg vil anta at oppmålingsforretningen nå kan slutføres.

Dersom der er uklarheter – vennligst ta kontakt så snart som mulig.

Med hilsen

A handwritten signature in blue ink, appearing to read 'Erik Mjell', is written over the typed name and title.

Erik Mjell
Advokat

Vedlegg

Kopi: Oster Pukk og Sand as v/ advokat Gustav Wiig, pr mail.
Advokat Verling
Klient

ERLAND // VERLING

Oster Pukk og Sand AS
Adm.direktør Knut Moe

Mail: Knut.Moe @oster-pukk.no

Bergen, 09.08.17

VEDR. GNR. 220, BNR. 2 – FRADELING AV AREAL RUNDT STØLSHUS.

Iht. din forespørsel bekrefter Oddvar Urdal, eier av gnr. 220, bnr. 1 at han samtykker til fradeling av et areal stort ca. 100 m² på Urdalsseteren til tidligere eier av bnr. 2. Dette iht. vedlagte kartskisse av 06.12.2016 som jeg har mottatt kopi av fra deg.

Med vennlig hilsen




Fredrik Verling
Advokat

Kopi: Oddvar Urdal – oddvarurdal@gmail.com

Advokatfirmaet Erland, Verling & Co DA
Medlemmer av Advokatforeningen
Org. nr. 893 774 122

Lille Markevei 13, 5005 Bergen
Postboks 1063 Sentrum, 5809 Bergen
post@erlandverling.no


Tlf.: 55 90 85 00
Faks: 55 90 85 01
erlandverling.no

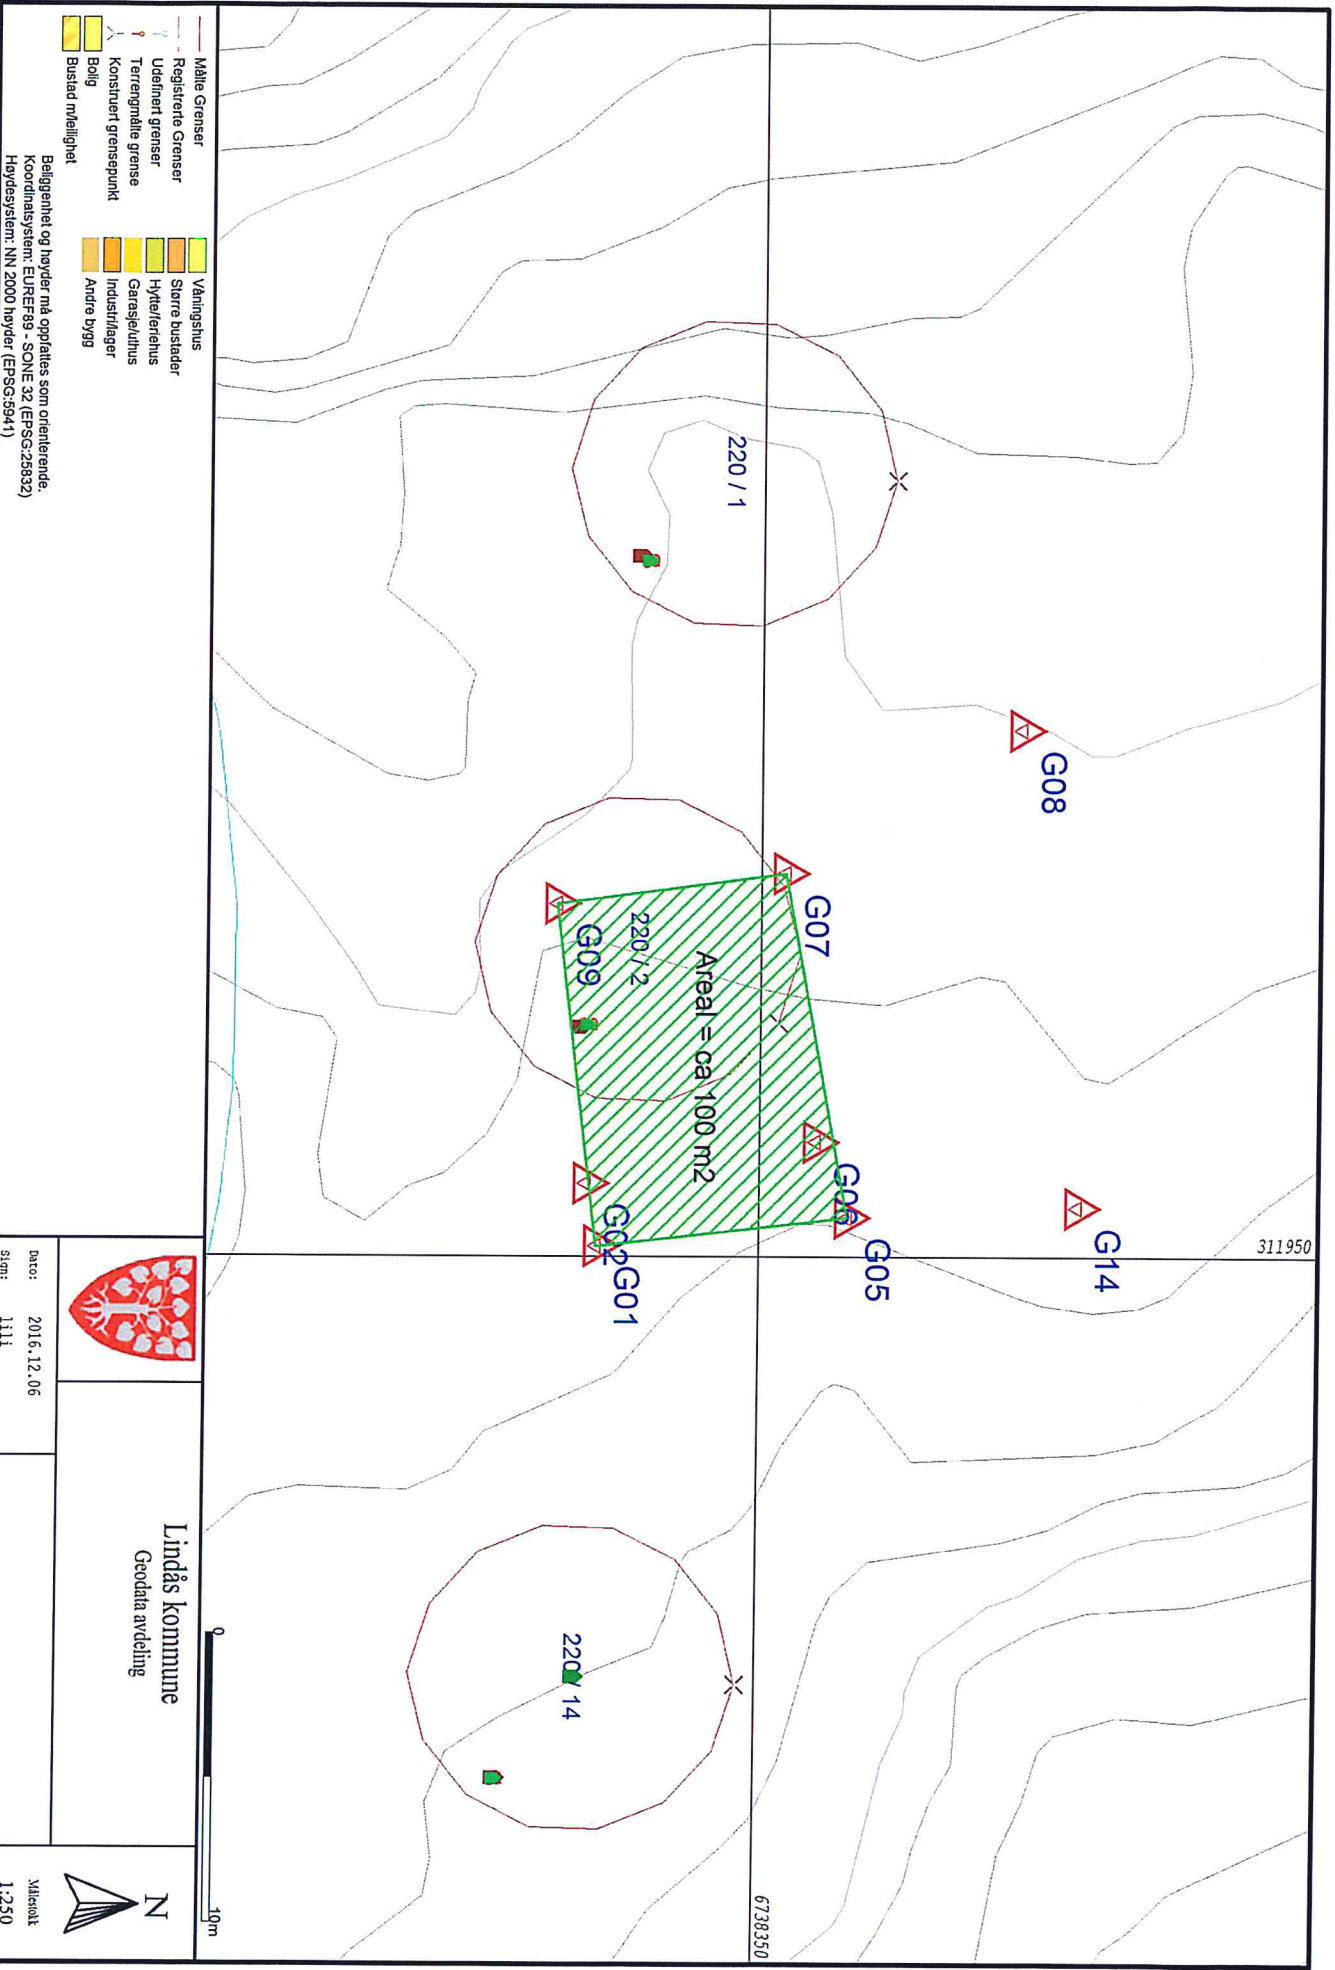

- Målte Grenser
- Registrerte Grenser
- Udefinert grenser
- Terrengnalle grense
- Konstruert grensepunkt
- Bøllg
- Busstad mofellighet

- Våningsthus
- Større busstader
- Hytte/feriesthus
- Gårdsjeldhus
- Industrilæger
- Andre bygg

Beliggenhet og høyer må oppfattes som orienterende.
 Koordinatsystem: EUREF89 - SONE 32 (EPSG:23832)
 Høydetsystem: NN 2000 høyer (EPSG:5941)

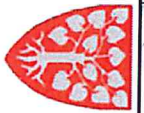

Lindås kommune
 Geodata avdeling

Dato: 2016.12.06
 Sigm: 1111



Målestokk
 1:250

0 10m

311950

6738350