


All rights reserved. Passing on and copying of this document, use and communication of its contents not permitted without written authorization.

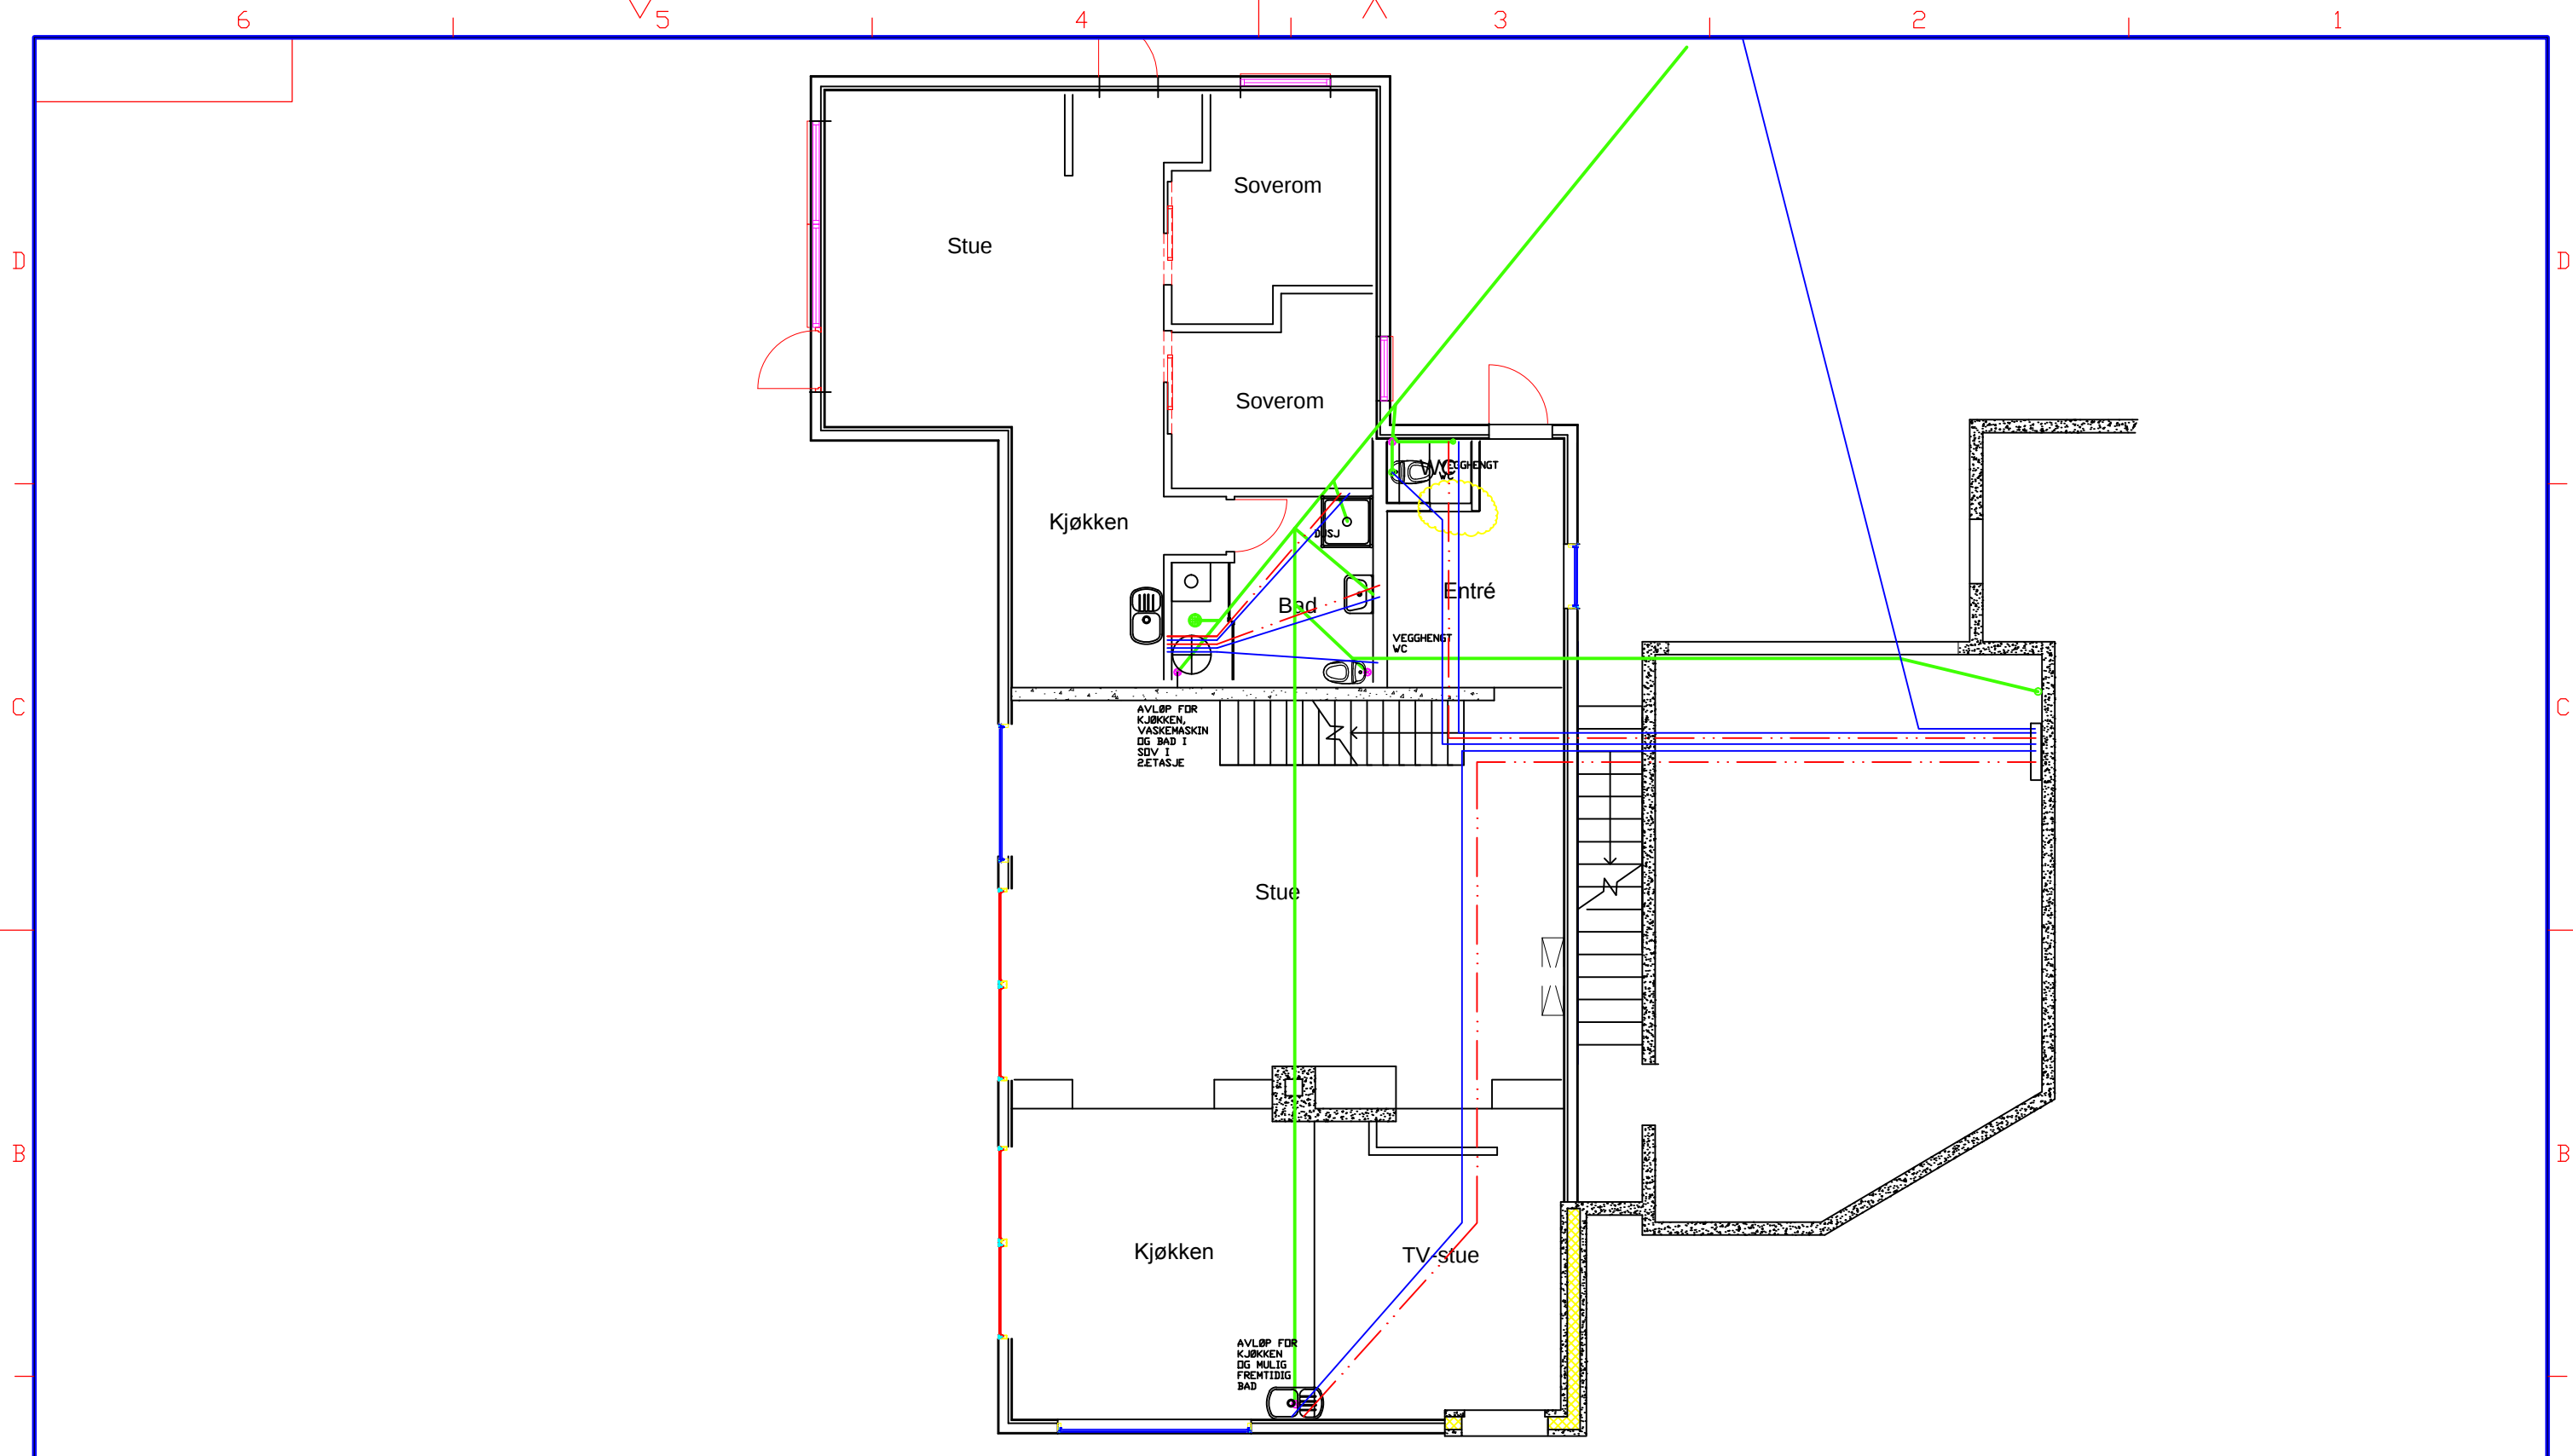

Dato: 01.02.2014	Konstr./Tegnet: H.M.N.	Godkjent:	Målestokk: 1 : 100
Prosjektsjónsmetode: 	Tracet:	Stand.kontr:	
Tittel: Hindene Hus AS Gnr 20, Bnr 20, Lindås kommune Lindås Rør & Sanitær AS			Erstatning for: Erstattet av:
Henvising:			Beregning: Tegningsnummer: VVS 03