



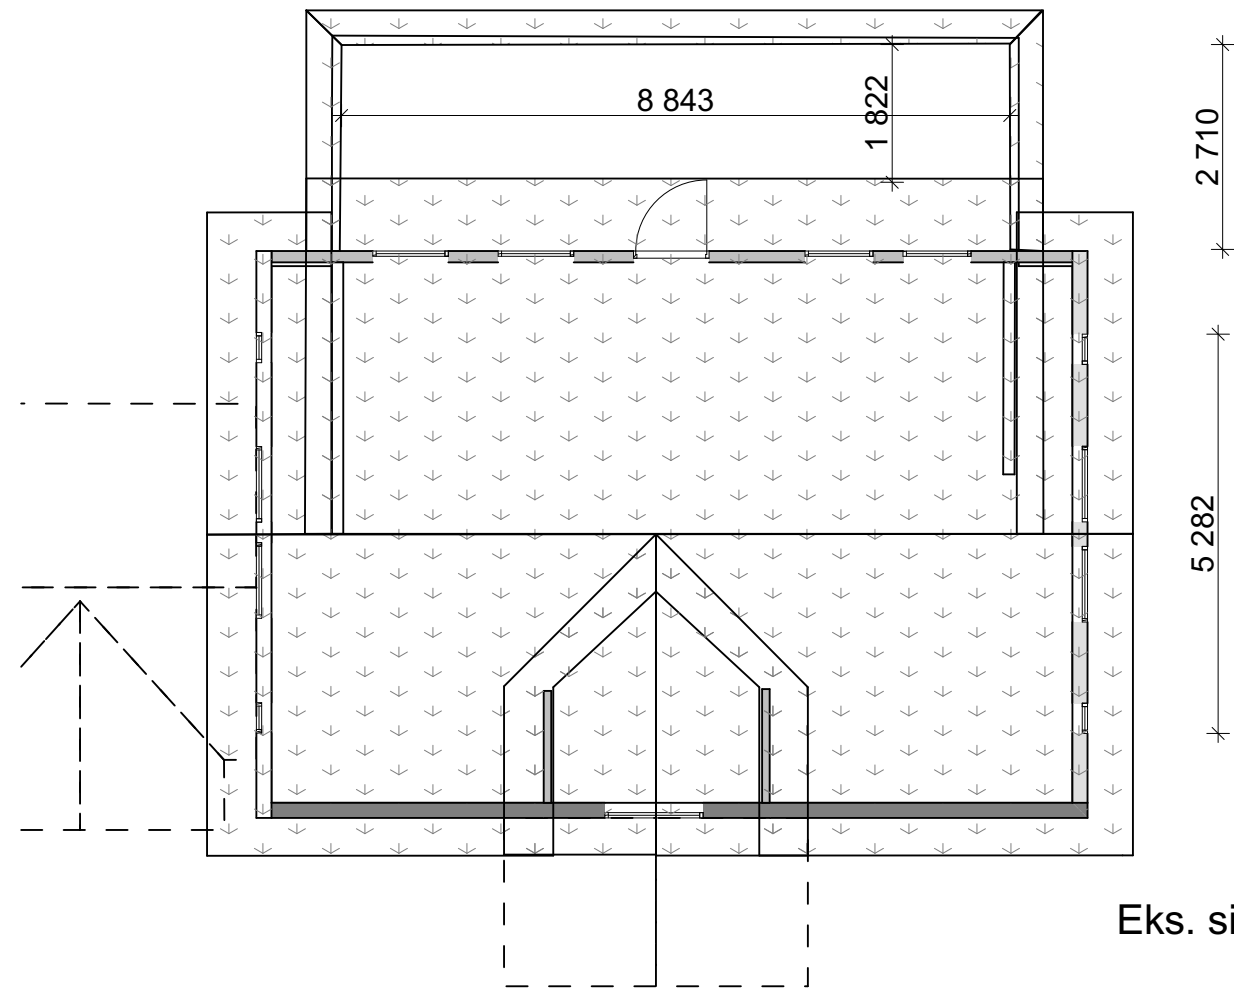

Eks. sit. plan og snitt

Balkong 2. etg

23,8 m2

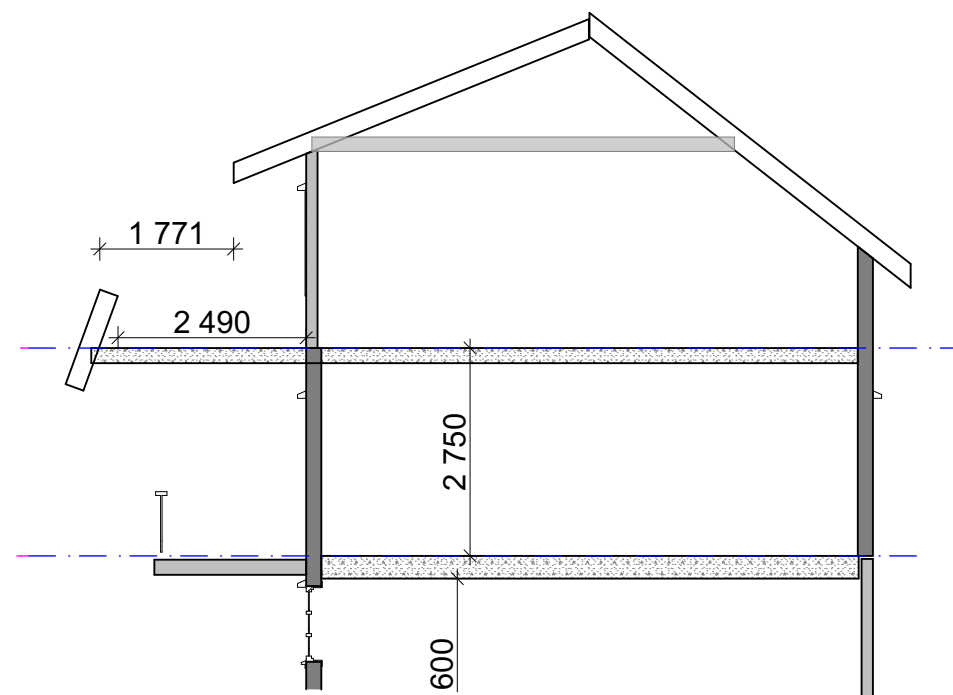

Prosjekt: Innglassing altan 2. etg Egil Magnar Eidsnes		PROSJEKTNR.: 2014 -5	
Tittel: Fam Eidsnes Våningshus gnr 215 bnr 2 Eidsnesvegen 107 5913 Eikangervåg Eks. sit. plan og snitt		Dato 18.08.2014	
		Kontroll prosjekt.	
		Sign.	Kontroll
		Filnavn egil_eidsnes glassveranda.pln	
		Målestokk 1:100	
		Kontroll utførende	
Tegningsnummer: #LayID		Sign.	Kontroll
TYPE TEGNING: Tegn. nr E - 1		Ark. Lyder K Leithaug Bønnesskogen 3 B 5154 Bønes mobil 92013472	