


FASADE MOT SYD-ØST




FASADE MOT NORD-VEST

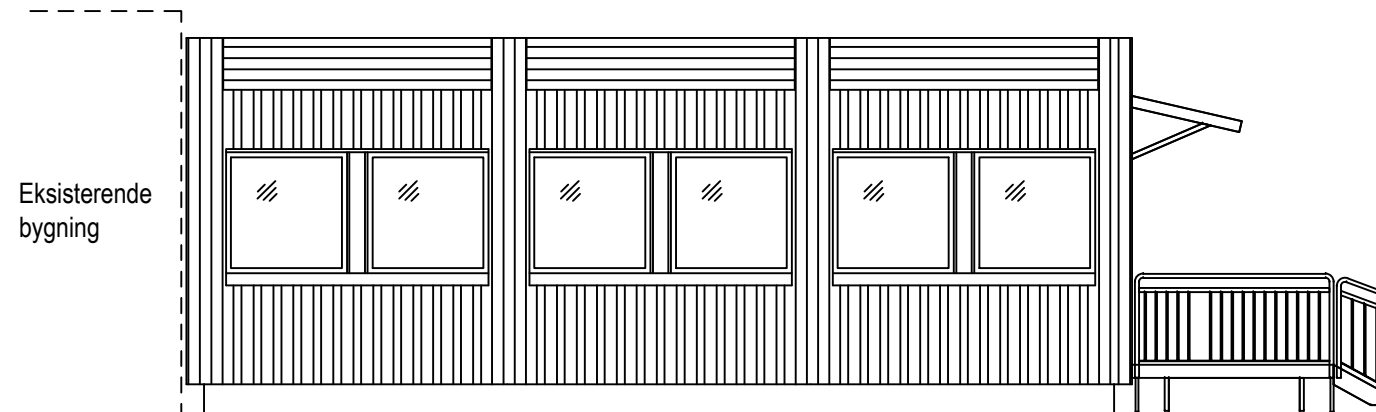


Eksisterende bygning

FASADE MOT NORD-ØST

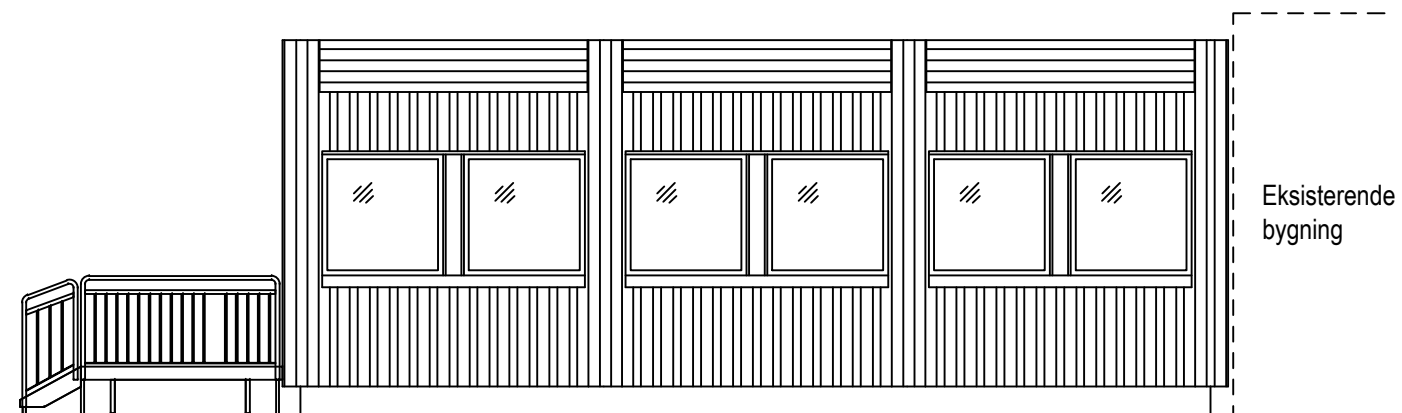

Eksisterende bygning

FASADE MOT SYD-VEST

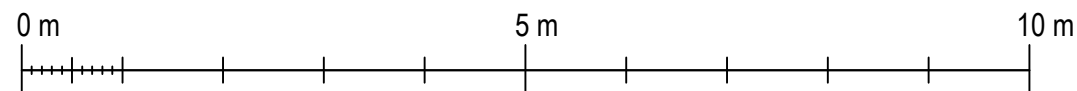

DENNE TEIGNINGEN FORBLIR VÅR EIENDOM OG MÅ IKKE UTEN VÅR TILLATELSE KOPIERES ELLER LEGGES TIL GRUNN FOR TILVIRKNING, VISES TIL ELLER UTUTLEVERES TIL TREDJE PERSON ELLER KONKURRERENDE FIRMA. ENDRINGER/KOMPLETERINGER UTENFOR MODULERNES BASISSTANDARD (JFR. PRODUKTBEKRIVNING) INNGÅR IKKE SAMT SKAL DET VED RETURLEVERINGEN TILBAKESLIDES I ENSTANDARD OM IKKE ANNET ER AVTALT. TILLEGGS MÅLESÅL/TEGNET SELVOM DE VISES PÅ DENNE TEIGNINGEN.

REV	ANT	REGISTRERINGEN GJELDER	SIGN	DATO
GRANSKET AV Asbjørn Fagernes			TILBUDSNUMMER -	
DATO 16.4.2018		TEGNET AV PX Solutions AS		
Skodvin Montessoriskule Midlertidig undervisningsbygg Skodvinsvegen 1, 5956 Hundvin				
Fasader, 1:75				
PRODUKTTYPE C40		TEGNINGSNUMMER 10208-59-A-40-01		REV