


DENNE TEIENINGEN FORBLIR VÅR EIENDOM OG MÅ IKKE UTEN VÅR TILLATELSE KOPIERES ELLER LEGGES TIL GRUNN FOR TILVIKING. VISES TIL ELLER UTUTLEVERES TIL TREDJE PERSON ELLER KONKURRERENDE FIRMA. ENDRINGER/KOMPLETERINGER UTENFOR MODULERNES BASISSTANDARD (FOR PRODUKTBEKRIVNING) INNGÅR IKKE SAMT SKAL DET VED RETURLEVERINGEN TILBAKESITTELLES ILEGGES MERKELAPP/TEIENINGEN. DENNE TEIENINGEN.

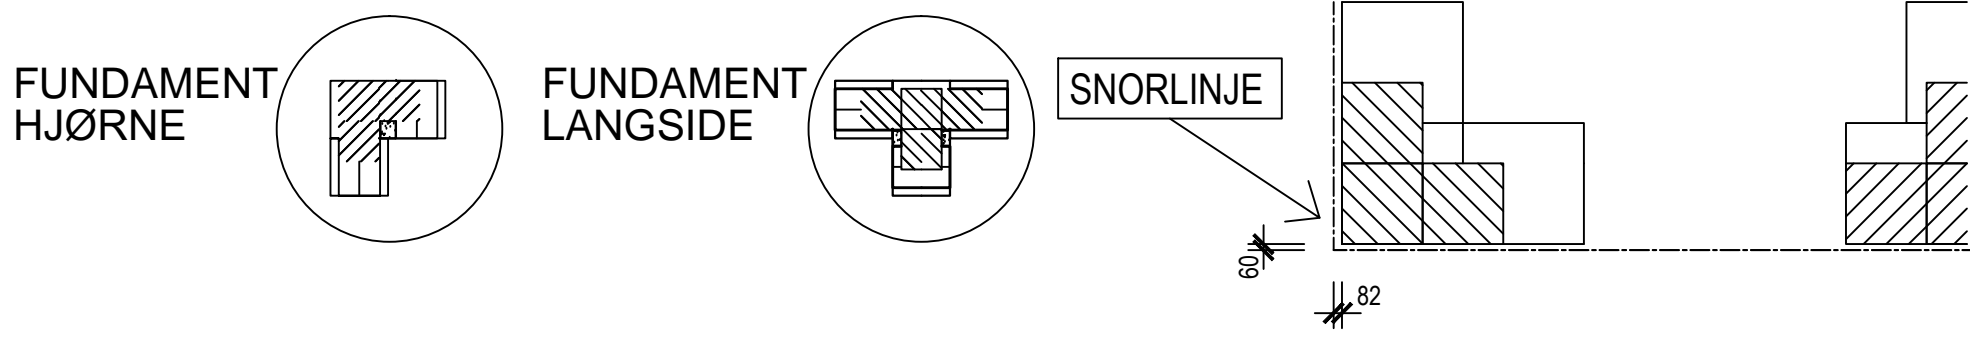

REV	ANT	REGISTRERINGEN GJELDER	SIGN	DATO
GRANSKET AV Asbjørn Fagernes			TILBUDSNUMMER -	
DATO 16.4.2018		TEGNET AV PX Solutions AS v/ Jan V.		
Skodvin Montessoriskule Midlertidig undervisningsbygg Skodvinsvegen 1, 5956 Hundvin Fundamentering (prinsipptegning), 1:75				
PRODUKTTYPE C40		TEGNINGSNUMMER 10208-59-A-30-01		REV