


1 Vest
1 : 100

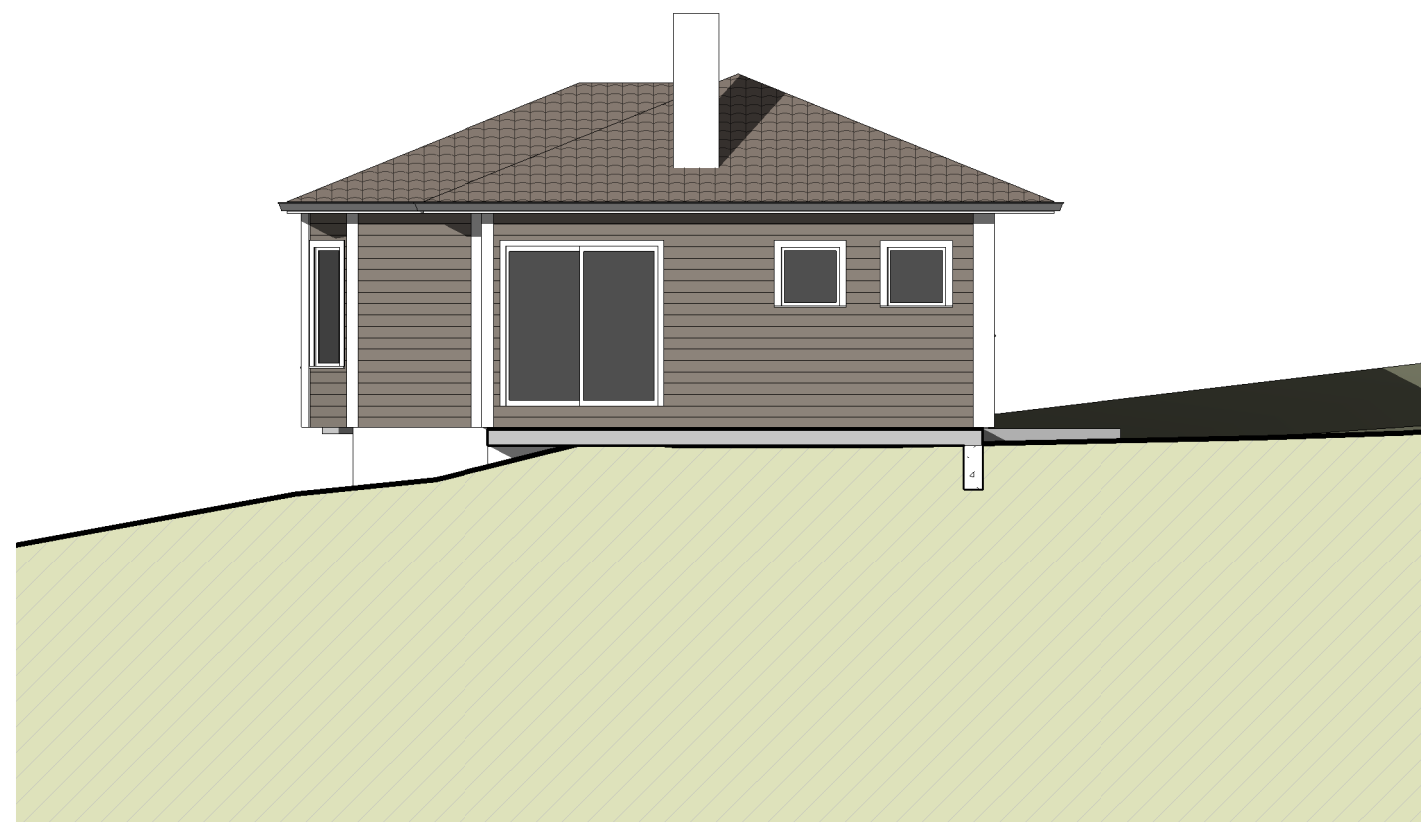

2 Sør
1 : 100

Tilbygg, enebolig	Fasade mot vest og sør	Mål 1 : 100 / A3
		Tegn.nr A320
Gnr 123, Bnr 109, Risa Lindås kommune P.nr 0621	SØKNAD OM TERRASSE OG HALVTAK Geir Knarvik Risøysundet 7, 5955 Lindås	Rev C
		Dato 24.6.2015
Arkitekt Mette Kyed Thorson	Sivilarkitekt MNAL Medlem av Arkitektbedriftene Org.nr 987 788 682 Kvalen 16, N-5955 Lindås Tlf +47 901 48 834 mktho@online.no	