



SKALA 1:50

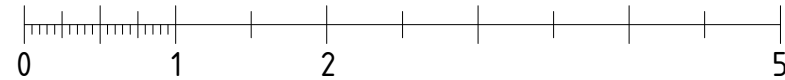

METER

ALLE MÅL MÅ KONTROLLERES PÅ STEDET!

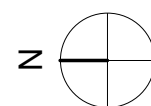

Tilbygg, enebolig

Gnr 123, Bnr 109, Risa  
Lindås kommune  
P.nr 0621

Detaljplan

SØKNAD OM TILBYGG  
Geir Knarvik  
Rissundet 7, 5955 Lindås

Mål 1 : 50 / A3

Tegn.nr A305

Rev F

Dato 29.1.2018

Arkitekt Mette Kyed Thorson

Sivilarkitekt MNAL Medlem av Arkitektbedriftene Org.nr 987 788 682  
Kvalen 16, N-5955 Lindås Tlf +47 901 48 834 mktho@online.no