



H.O.H.
40
35
30

Veg2000

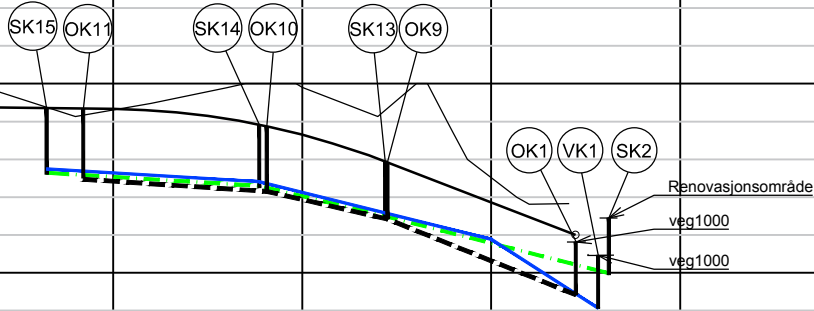

PROFIL NR. 0 25 50 75 100 125 150 175 200 225 250 275 300 325 350

SPILLVANN	DIMENSJON/TYPE	D160mm PP		D160mm PP		D160mm PP																													
	HØYDE BUNN INNV. LEDN.	32,55		32,11		31,50		30,09																											
	FALL %	-15,6		-37,1		-48,1																													
	KUM NR.	SK15		SK14		SK13		SK2																											
VANN	DIMENSJON/TYPE	D63mm PE100		D75mm PE100		D160mm PE100																													
	HØYDE TOPP UTV. LEDN.	28,14		16,44		29,30		29,10																											
	FALL %	Felles med spillvann		Felles med spillvann		Felles med spillvann																													
	BEND/VINKELPUNKT	B15		B14		B13		VK1																											
OVERVANN	DIMENSJON/TYPE	D160mm DVO SN8		D200mm DVO SN8		D200mm DVO SN8		D200mm DVO SN8																											
	HØYDE BUNN INNV. LEDN.	32,64		32,37		31,50		29,18																											
	FALL %	min10		11,1		54,9		92,0																											
	KUM NR.	SF11 → OK11		OK10		OK9		OK1																											
KUMAVSTAND		26,45		45,85																															
PROFIL H.		34,39	35,73	34,78	34,37	34,46	34,36	34,14	34,35	34,31	34,33	34,48	34,30	34,69	34,21	34,89	34,07	35,00	33,89	34,90	33,65	34,52	33,36	34,13	33,03	34,98	32,68	33,69	32,32	32,52	31,97	31,81	31,62	31,83	31,27
TERRENG H.		34,39	35,73	34,78	34,37	34,46	34,36	34,14	34,35	34,31	34,33	34,48	34,30	34,69	34,21	34,89	34,07	35,00	33,89	34,90	33,65	34,52	33,36	34,13	33,03	34,98	32,68	33,69	32,32	32,52	31,97	31,81	31,62	31,83	31,27

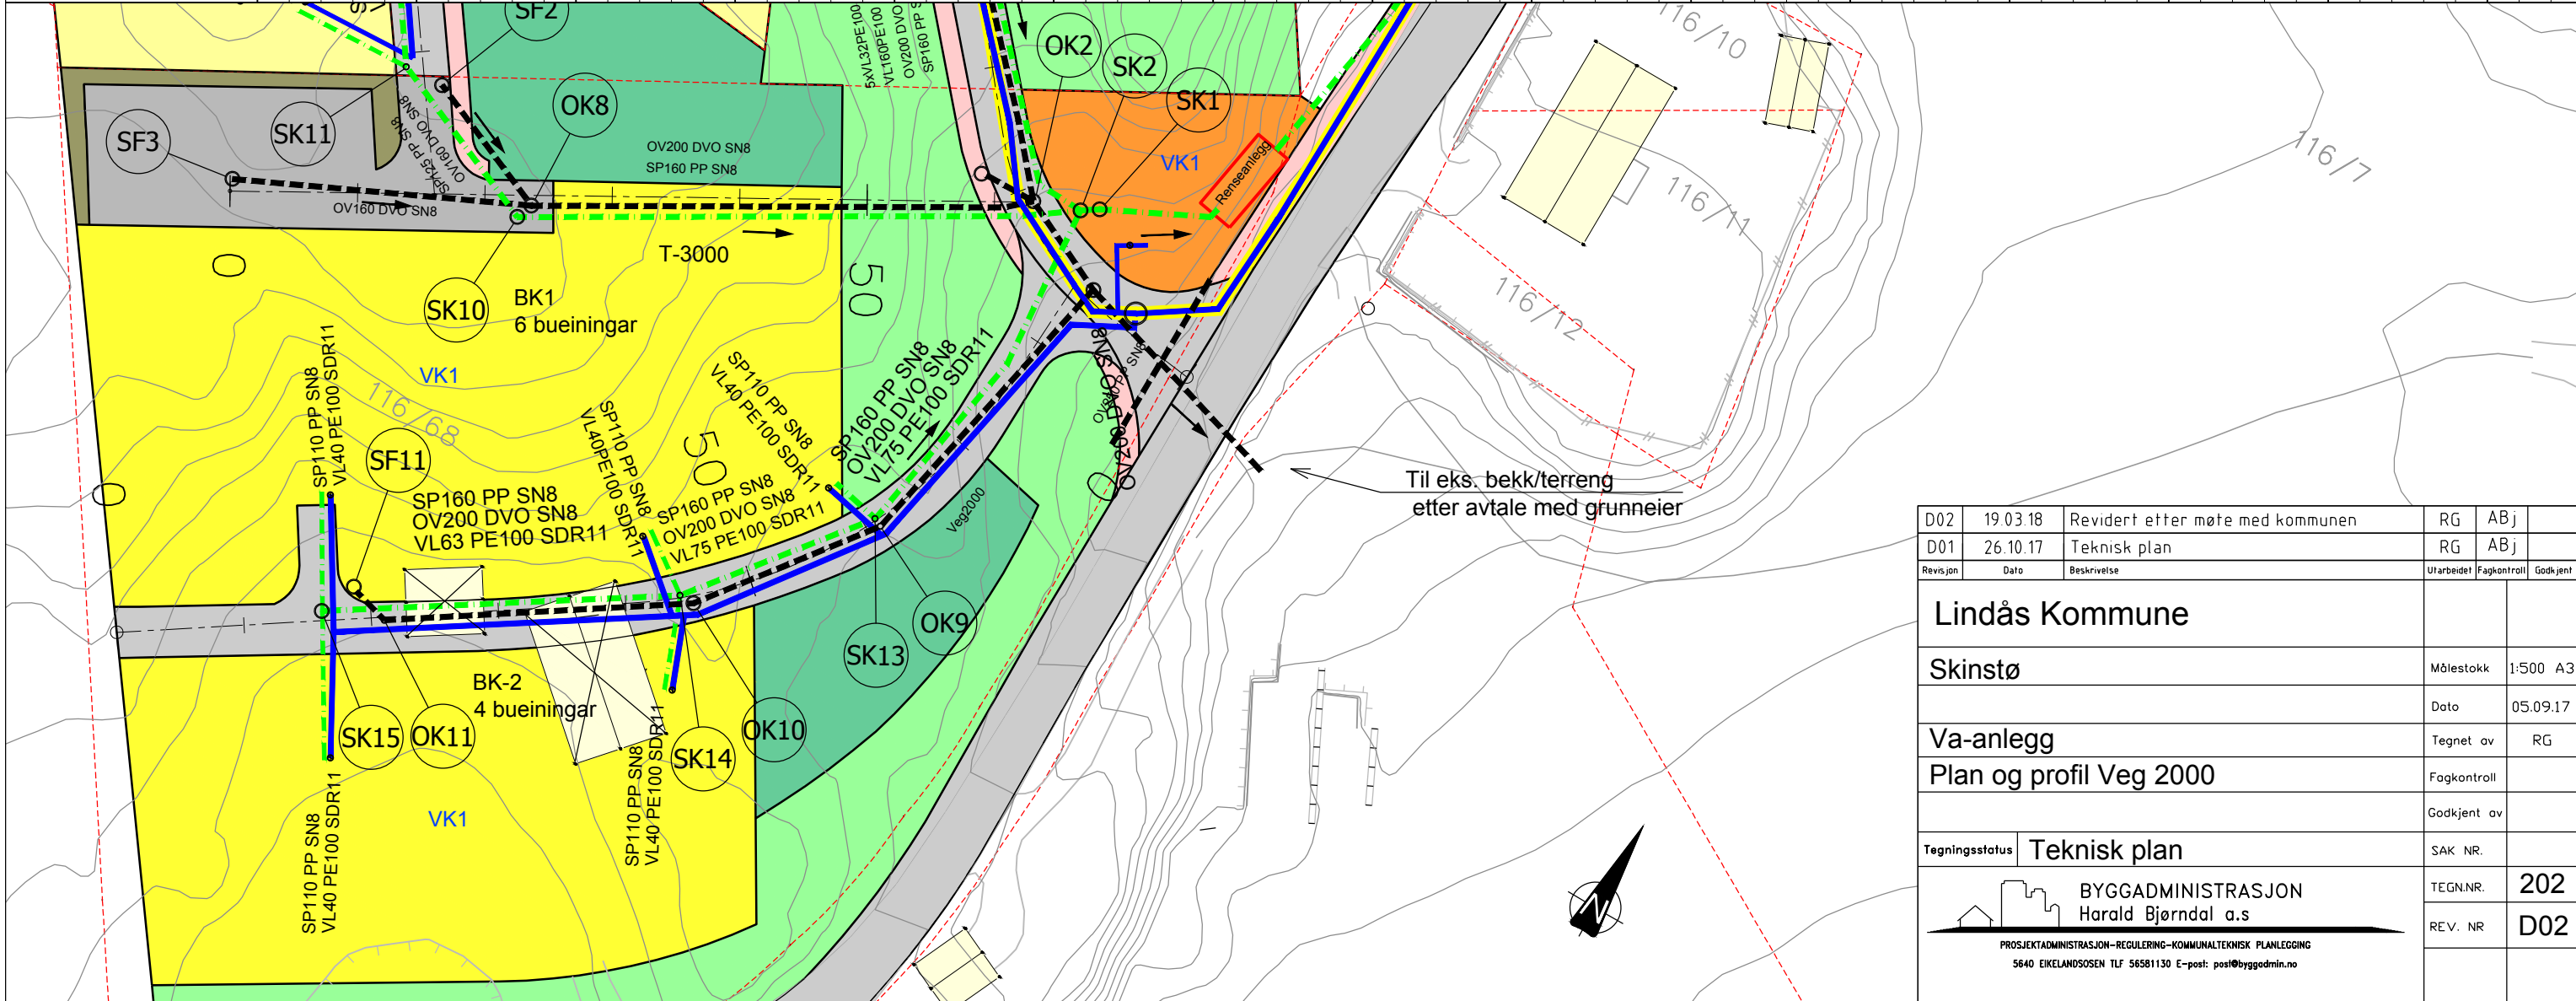

Til eks. bekk/terreng etter avtale med grunneier

D02	19.03.18	Revidert etter møte med kommunen	RG	ABj	
D01	26.10.17	Teknisk plan	RG	ABj	
Revisjon	Dato	Beskrivelse	Utarbeidet	Fagkontroll	Godkjent
Lindås Kommune					
Skinstø			Målestokk	1:500 A3	
			Dato	05.09.17	
Va-anlegg			Tegnet av	RG	
Plan og profil Veg 2000			Fagkontroll		
			Godkjent av		
Tegningsstatus	Teknisk plan		SAK NR.		
BYGGADMINISTRASJON Harald Bjørndal a.s.			TEGN.NR.	202	
PROSJEKTADMINISTRASJON-REGULERING-KOMMUNALTEKNISK PLANLEGGING 5640 EIKELANDSOSEN TLF 56581130 E-post: post@byggadmin.no			REV. NR	D02	