




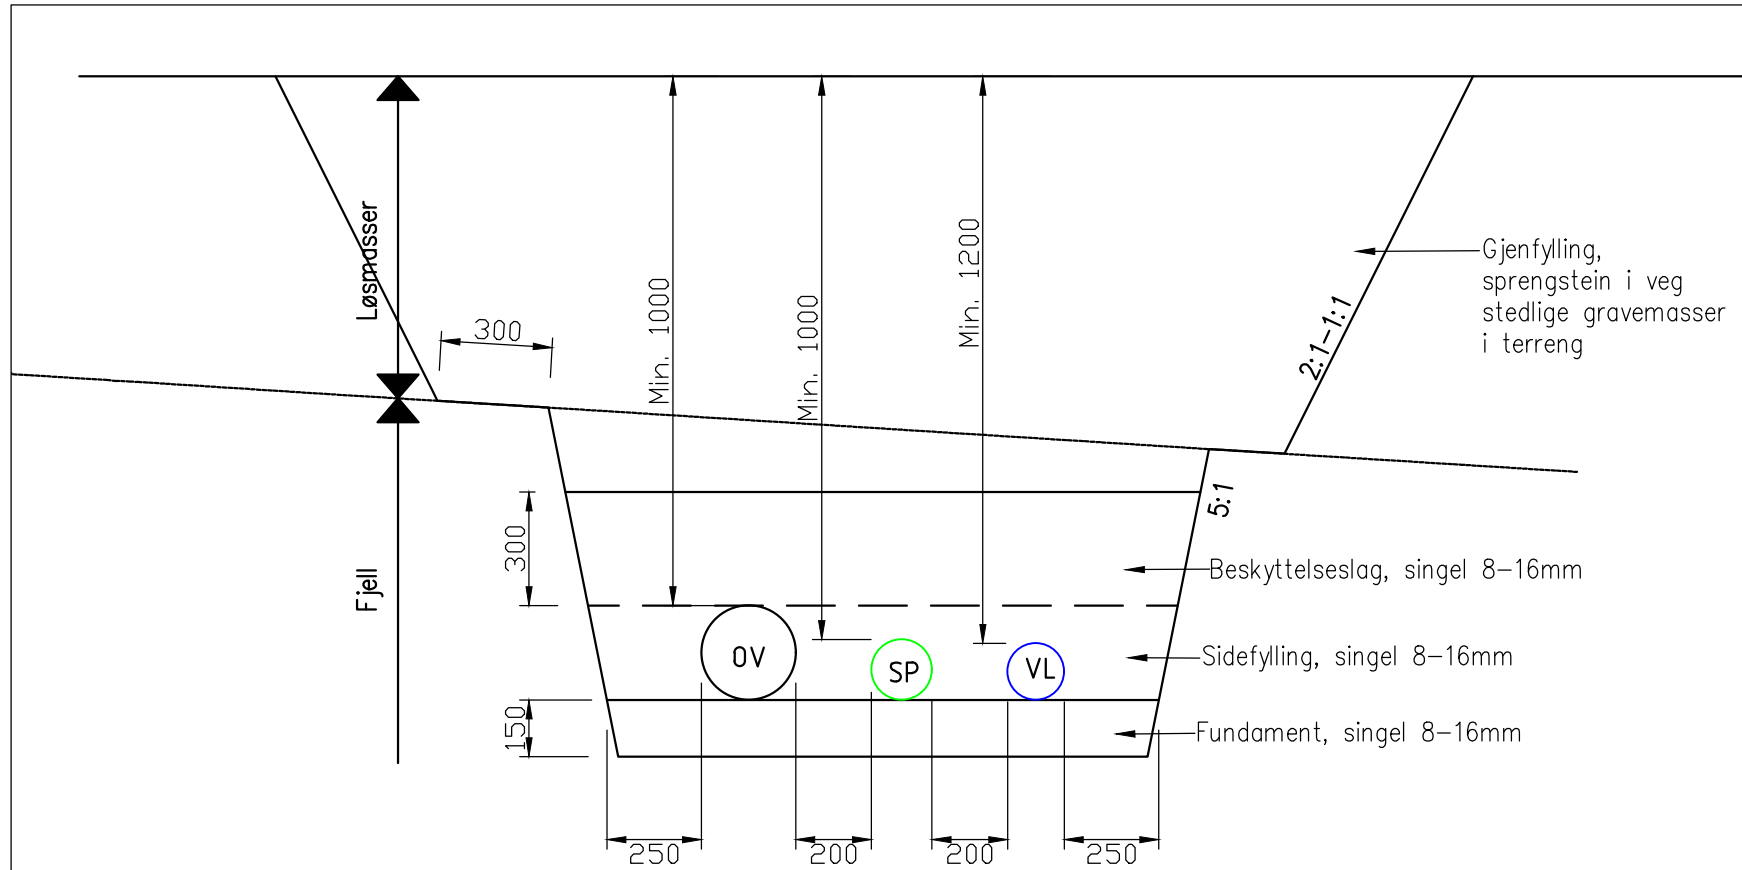


TYPISK GRØFTESNITT. M=1:20
Vann-, spillvann- og
overvannsledning

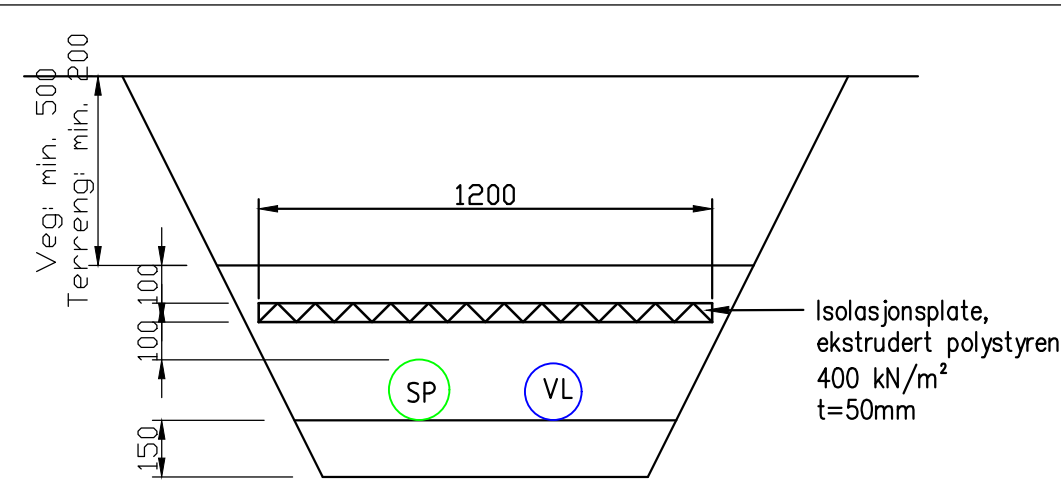


GRØFTESNITT 1. M=1:20
Grunn, isolert grøft

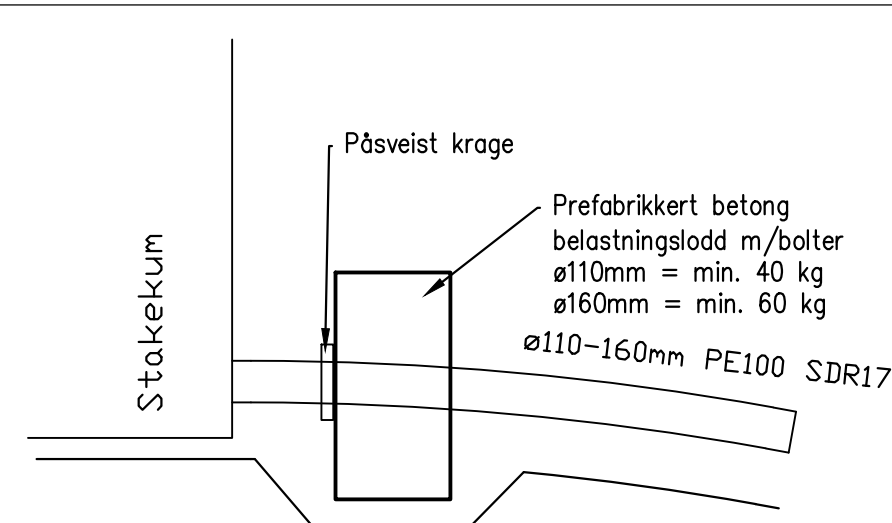


SNITT FORANKRING PE-LEDNING.
Pumpeledning og spillvannsledning i
borehull
M=1:20

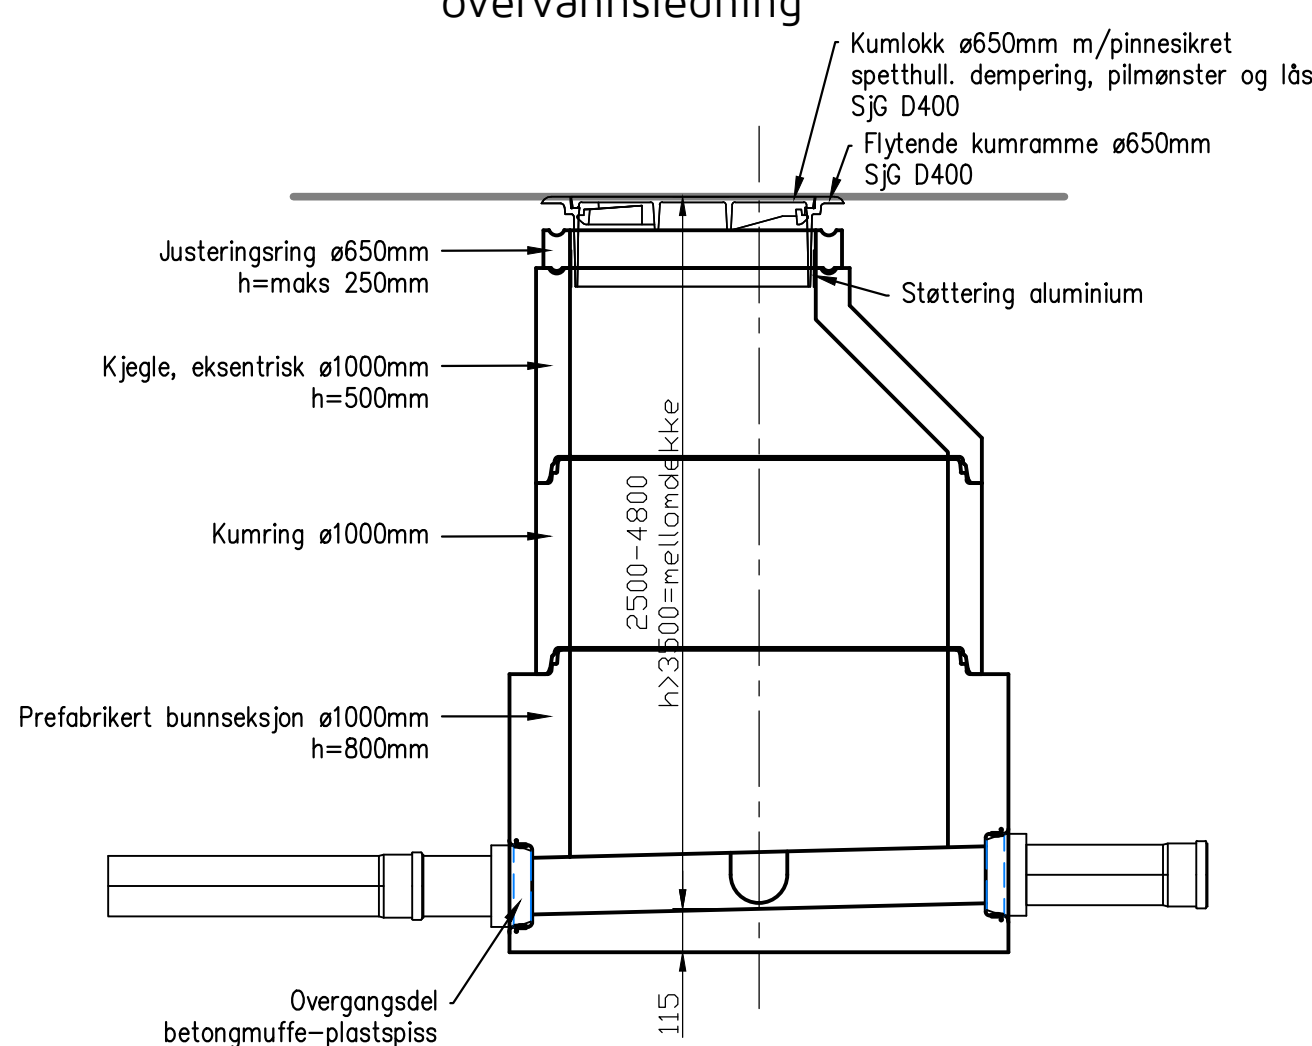


SNITT BETONG STAKEKUM
M=1:20

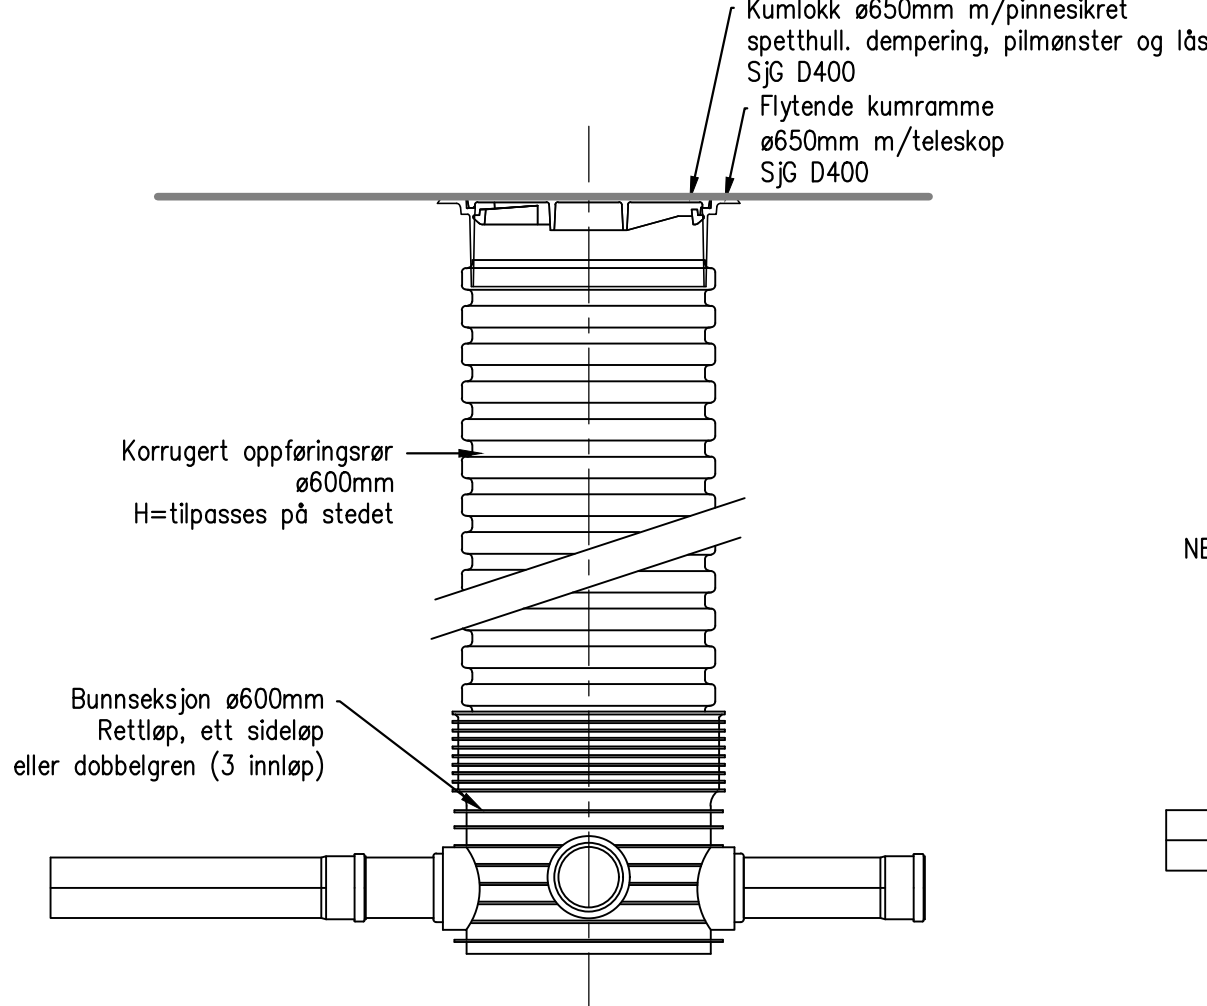


SNITT PLAST STAKEKUM
M=1:20

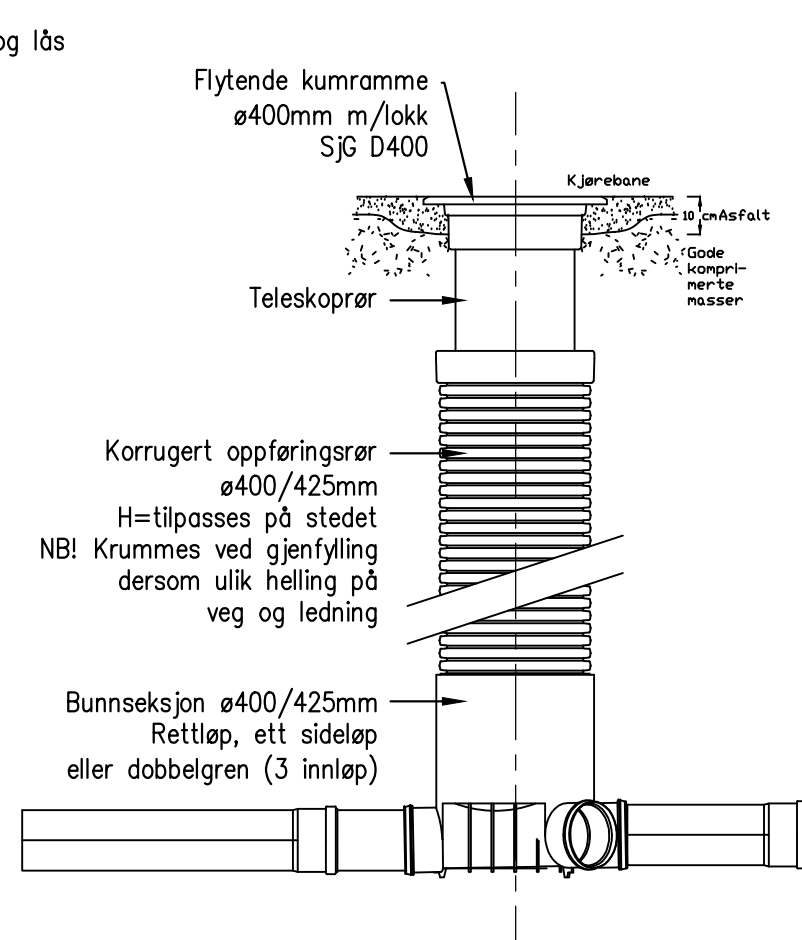


SNITT MINISTAKEKUM
M=1:20

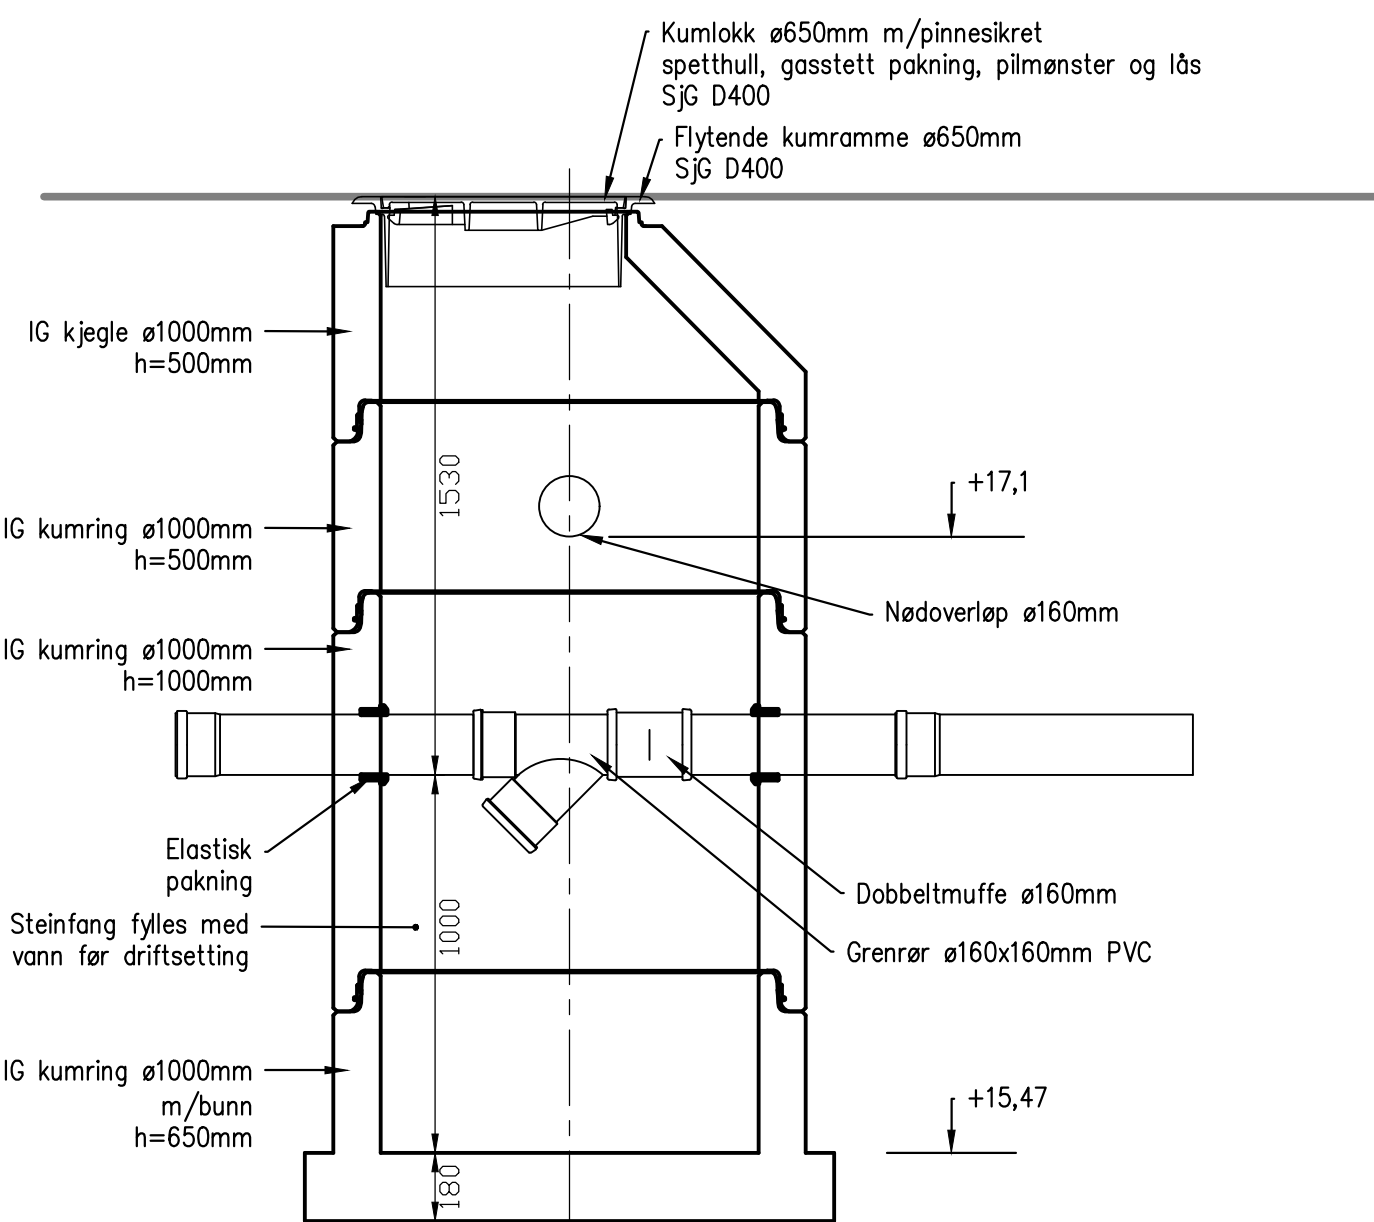


SNITT STEINFANGSKUM S27
M=1:20

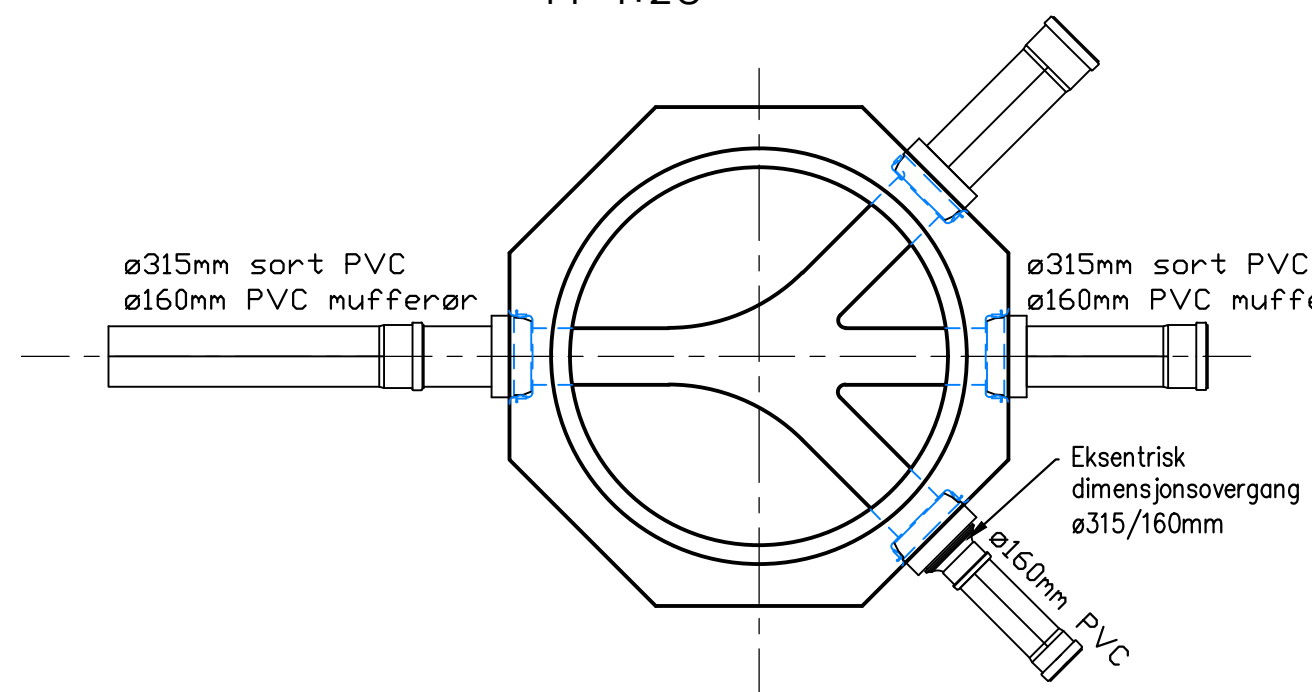


PLAN BETONG STAKEKUM
M=1:20

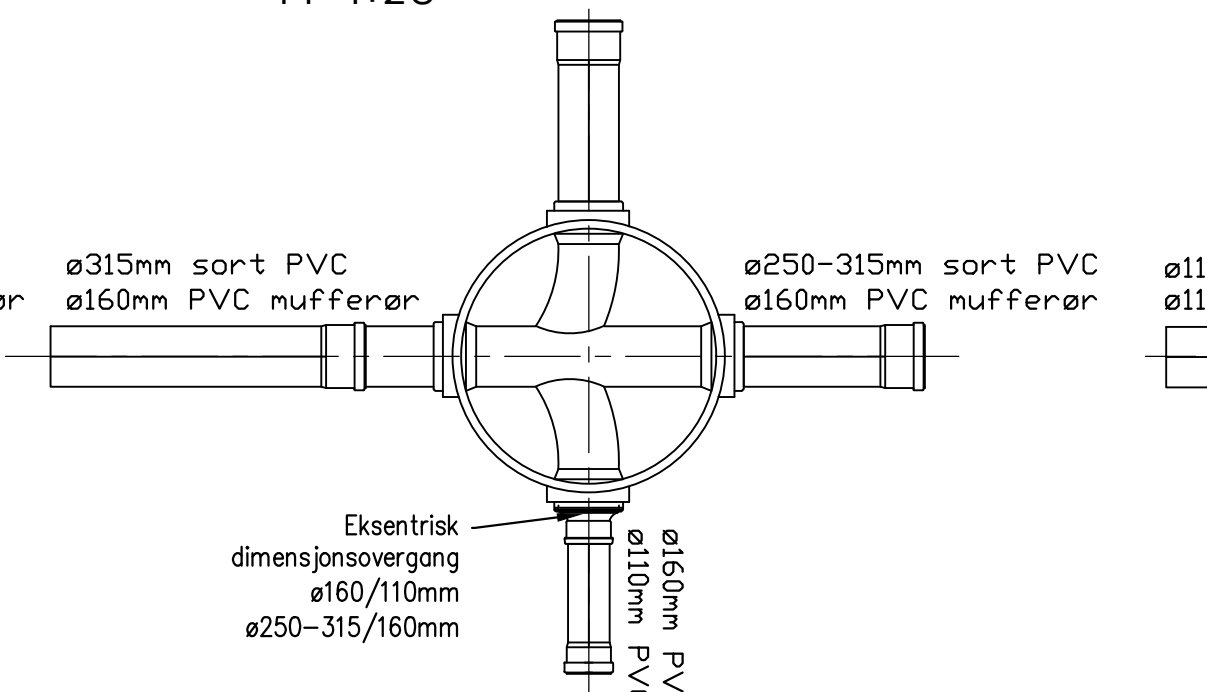


PLAN PLAST STAKEKUM
M=1:20

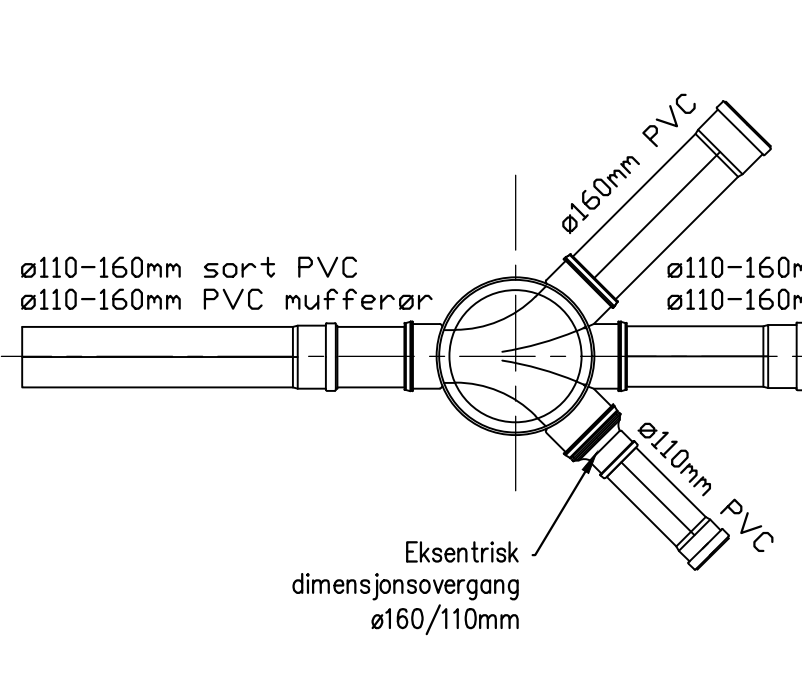


PLAN MINISTAKEKUM
M=1:20

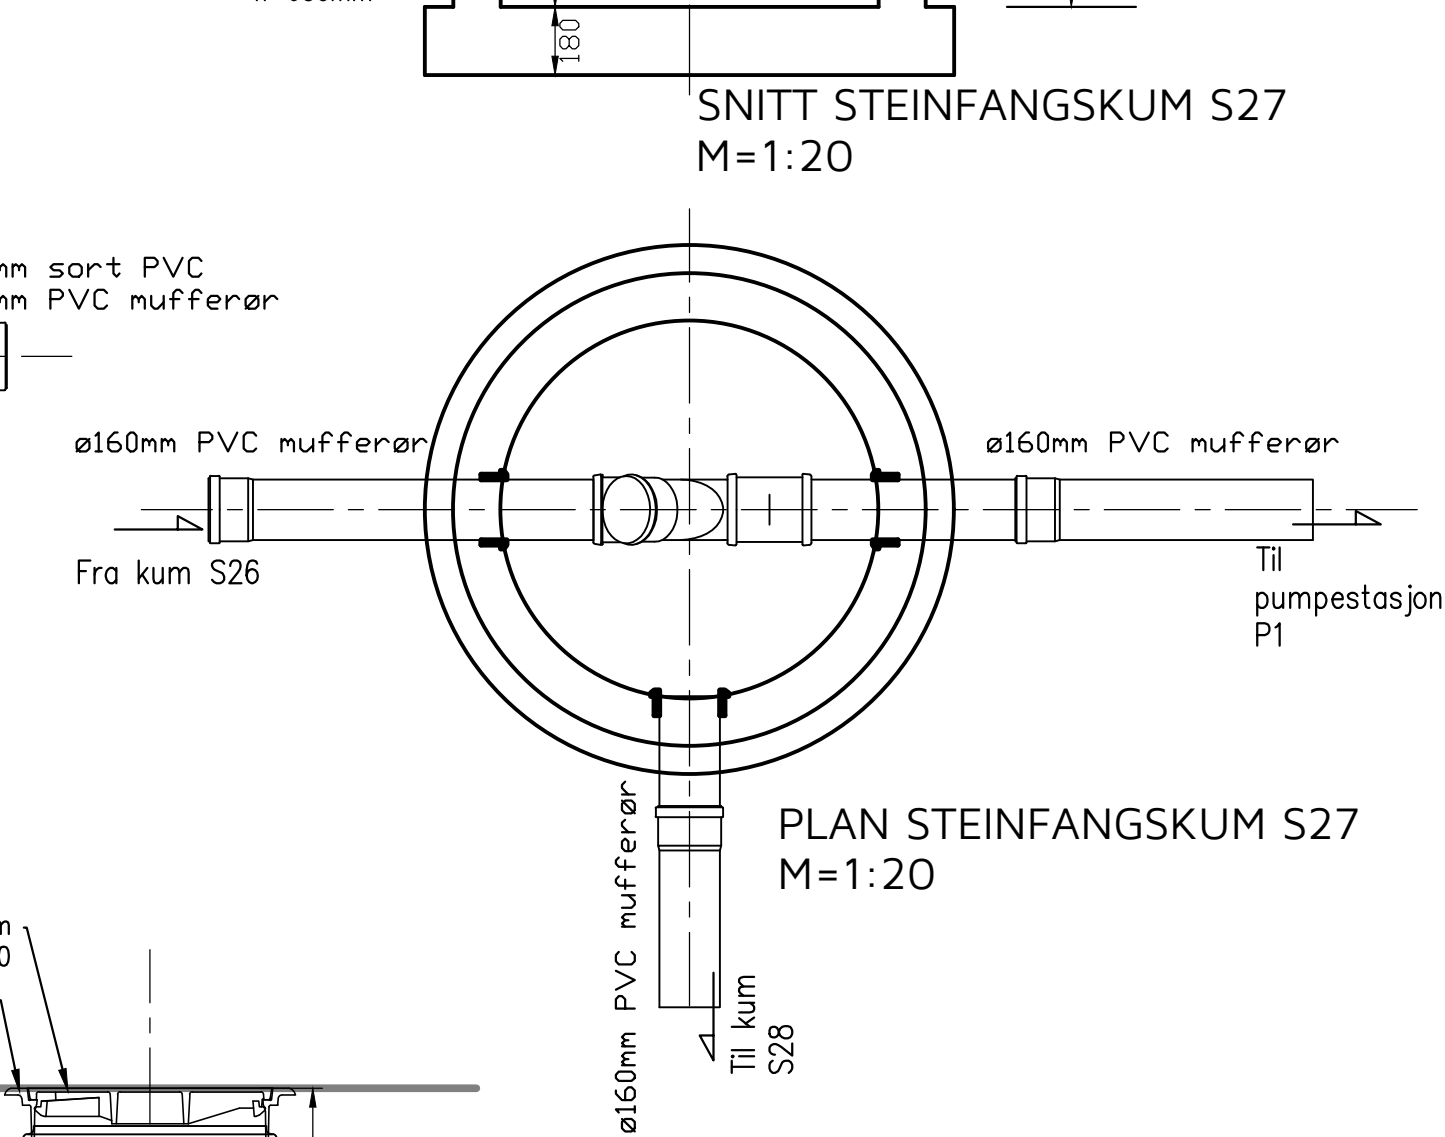


PLAN STEINFANGSKUM S27
M=1:20

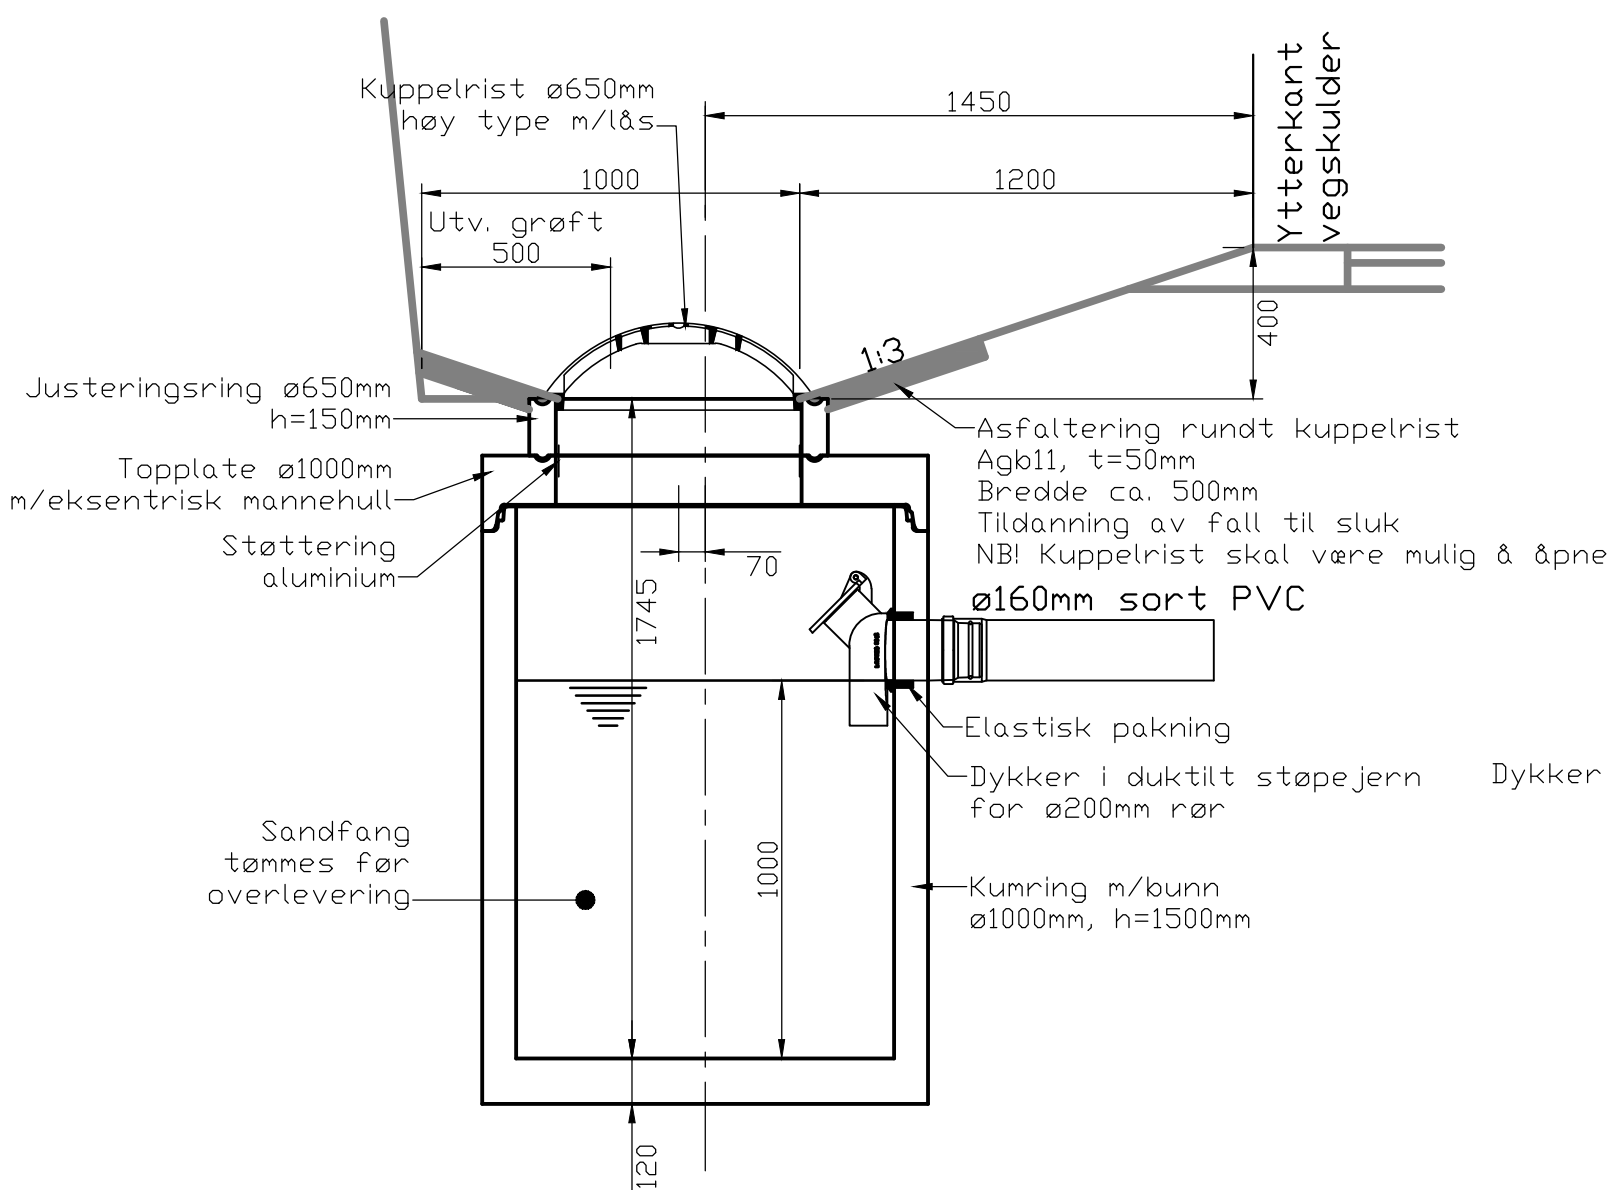

SNITT SANDFANGSKUM
Med kuppelrist. M=1:20

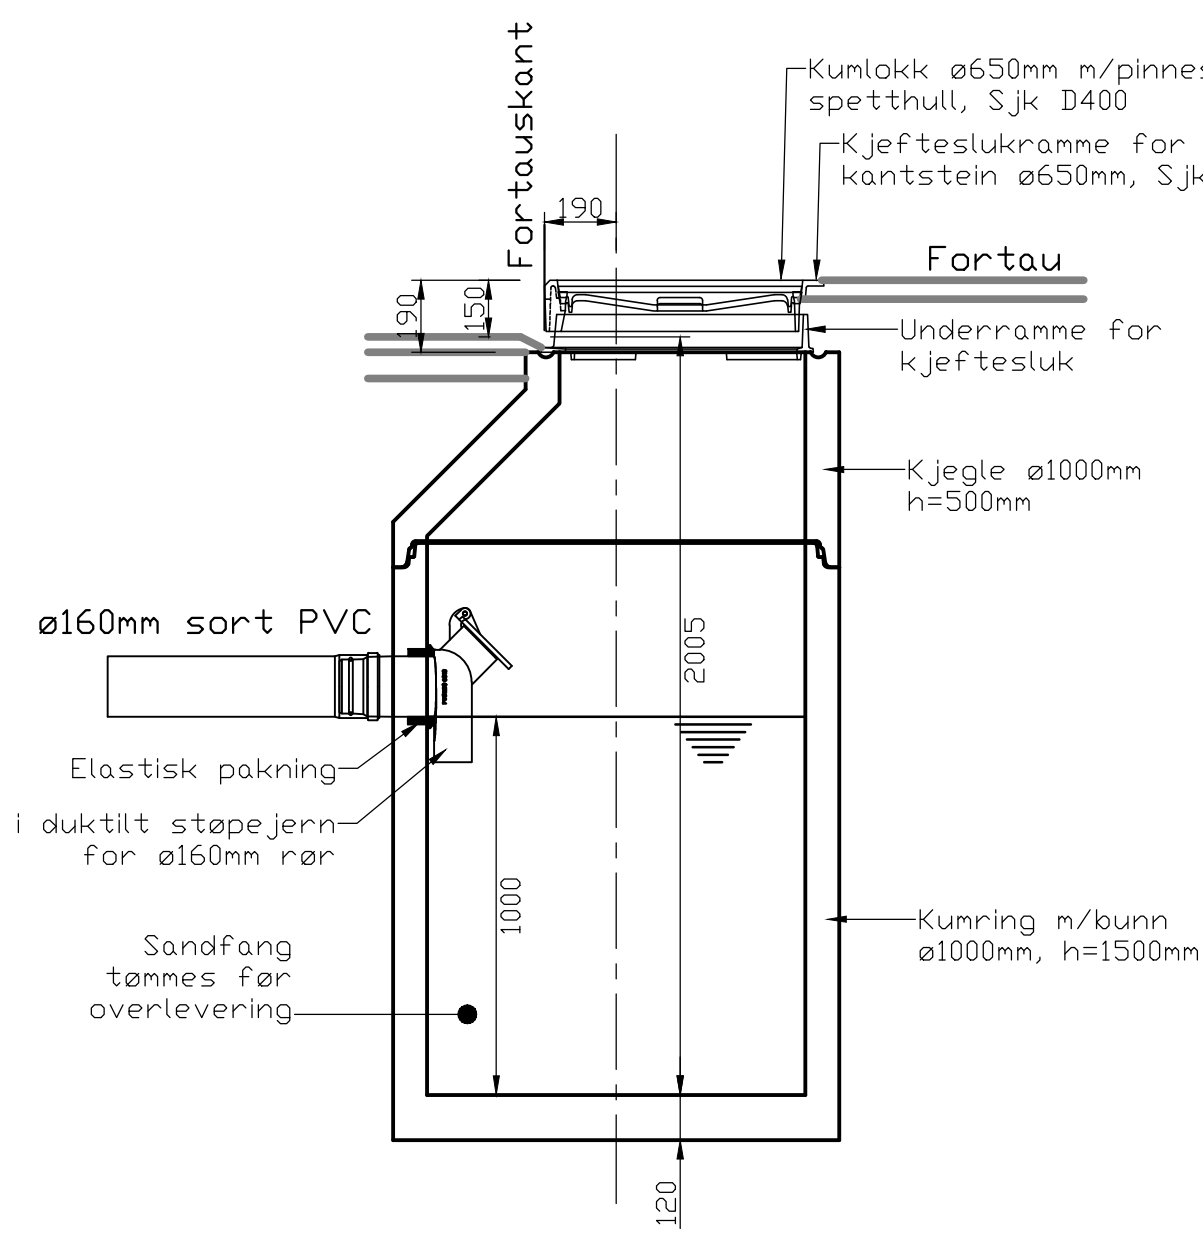

SNITT SANDFANGSKUM
Med kjeftesluk. M=1:20

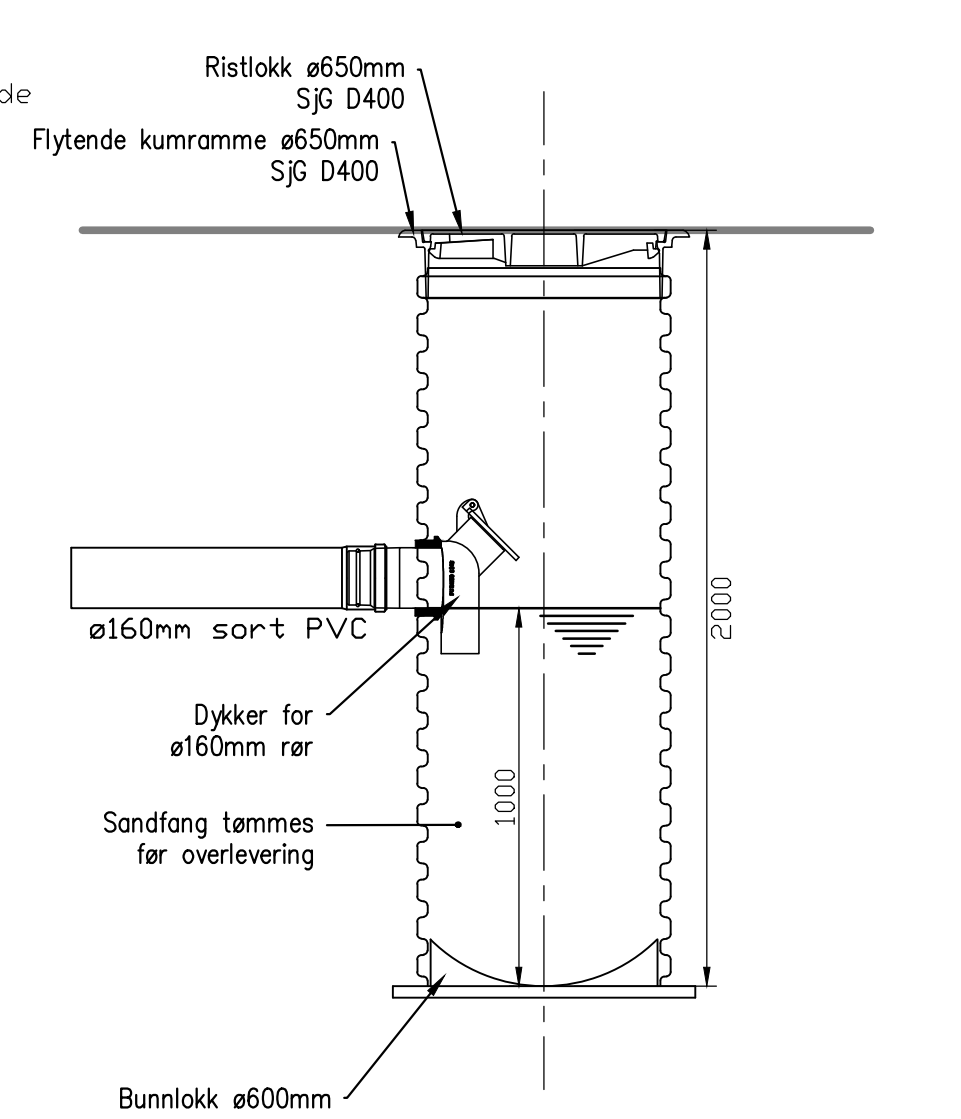

SNITT PLAST SANDFANGSKUM
MED RISTLOKK
M=1:20

ARBEIDSTEGNING

Rev.	Dato	Sign.	Revisjonen gjelder			
Oppdragsgever						
SOMMERRO PANORAMA AS						
Prosjekt			Tegn.	Kontr.	Godkj.	
Kubbaletet bustadområde.			THF	THF		
Detalj ledningsgrøft og kummer.			Dato: 28.04.17			
			Målestokk:	1:20	Format:	A1
			Prosjekt:			
Fabrikksgaten 7B 5059 Bergen Tlf. 55 59 82 60 e-post: post@haugenvva.no			8116			
			Tegningsnr. GH10			
			Rev.			