


Tilbygg vist på sit kart, etter

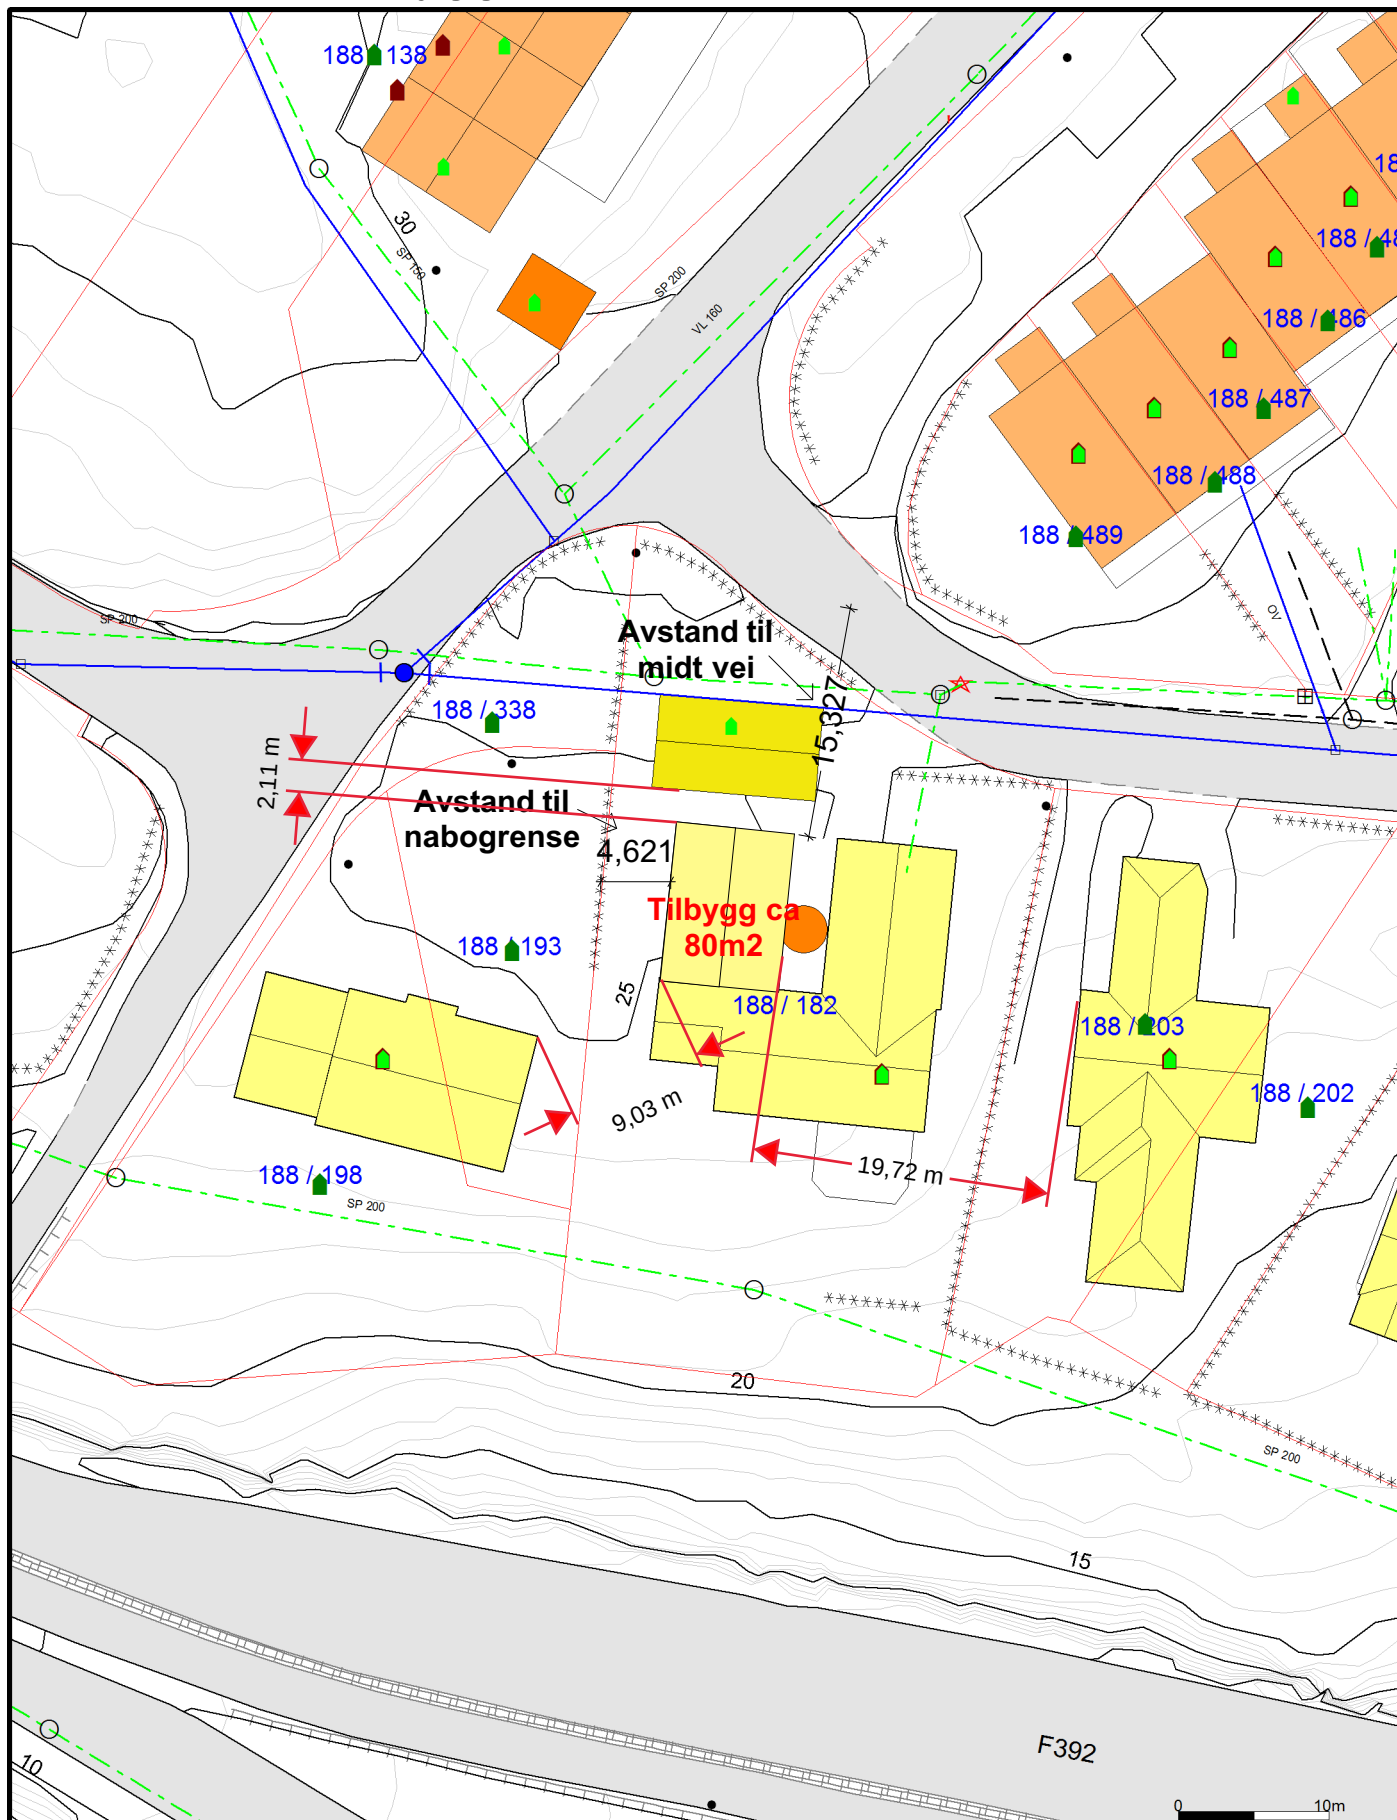

- | | | |
|--------------------------|--------------------------|----------------|
| — Avlop felles | ↑ Terrengmålte grense | Industri/lager |
| — Drensledning | — Konstruert grensepunkt | Andre bygg |
| — Overvann | — Bolig | |
| — Pumpeledning spillvann | — Bustad m/leilighet | |
| — Pumpeledning vann | — Våningshus | |
| — Spillvann | — Større bustader | |
| — Vannledning | — Hytte/feriehus | |
| — Udefinert grenser | — Garasje/uthus | |

Beliggenhet og høyder må oppfattes som orienterende.



Dato: 2018.03.15
Sign: lito

Lindås kommune
Byggesaksavdeling

Dato for tegning: 26.04.2018

Situasjonsplan - gbnr 151_13



Målestokk
1:500