


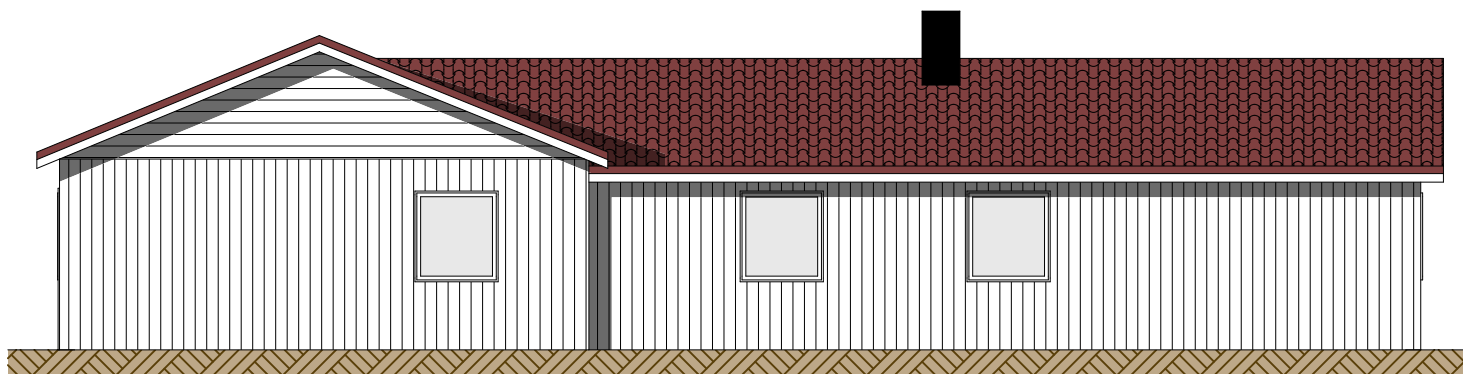

Øst fasade

Tegnet av N.N.	Kontrollert av R.R.	Godkjent av - dato 25.04.2018	Ordre nr	Dato 25.04.2018	Målestokk 1:100
 Søknader		<i>Byggesøknader</i> <i>Tegninger</i> <i>Prosjektering</i> <i>Ansvar</i>		Strandvegen 1	
		Øst fasade		Revisjon	Tegning nr