


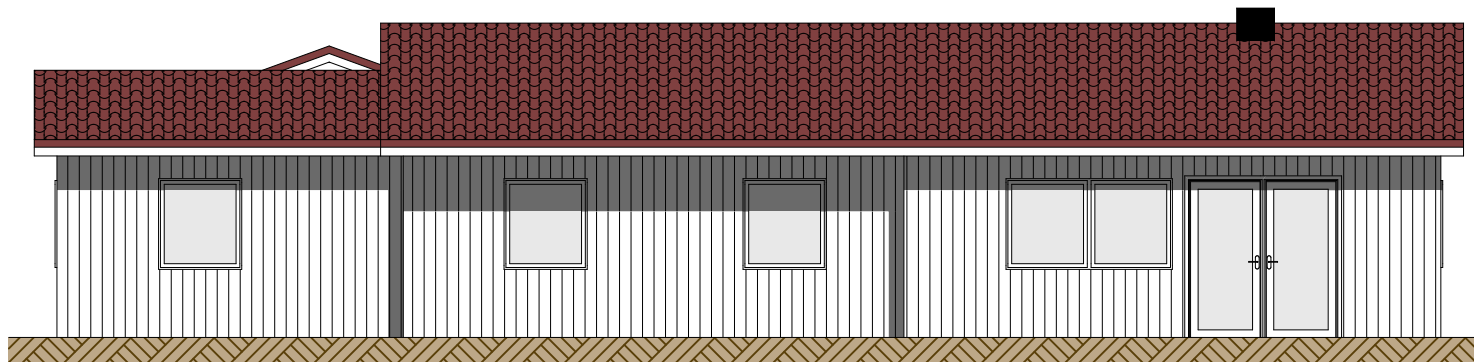

Sør fasade

Tegnet av N.N.	Kontrollert av R.R.	Godkjent av - dato 25.04.2018	Ordre nr	Dato 25.04.2018	Målestokk 1:100
 Søknader		<u>Byggesøknader</u> <u>Tegninger</u> <u>Prosjektering</u> <u>Ansvar</u>		Strandvegen 1	
		Sør fasade		Revisjon	Tegning nr