



E-1

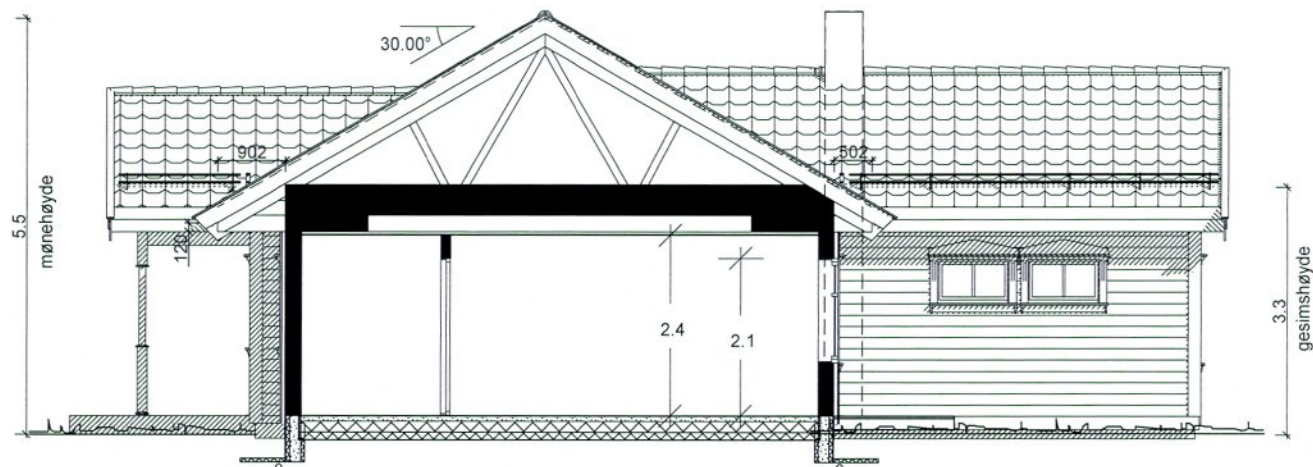

Snitt A-A

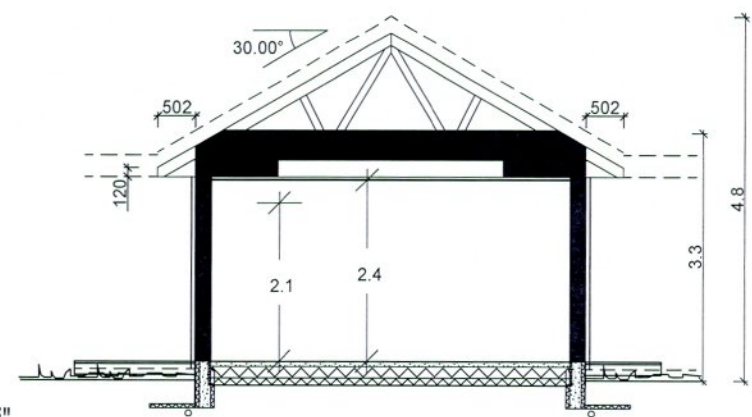

Snitt B-B

"Nostalgi"
BORGHEIM mod.

Denne tegning tilhører Bolig Partner AS og kan ikke benyttes uten skriftlig samtykke

Beregninger i hht NS3940

Arealer (m ²)	BRA
Hovedplan	124.9
Tilleggsareal utvendig	3.0
Bruksareal bolig	125
Totalt bruksareal	128

Bebygd areal bolig (BYA) 146

Areal av primærrrom (P-rom) 121

LINDÅS KOMMUNE	
Klassering	FR(2)
13. 12. 2013	
Ark.saksnr.	Løpenr.
2013/3723	
Saksnr.	Tilgangskode

SNITT OG AREALER



Tiltakshaver :

Sverre Nesse

Pnr.:

2380011

Byggeplass :

Seimstranda 483, 5912 Seim, Lindås

Gnr: 177


Bnr: 21

MÅL 1 : 100

Dato 04.10.13 Sign. mhg

Tegnings Nr.
4165 — 501

F-2

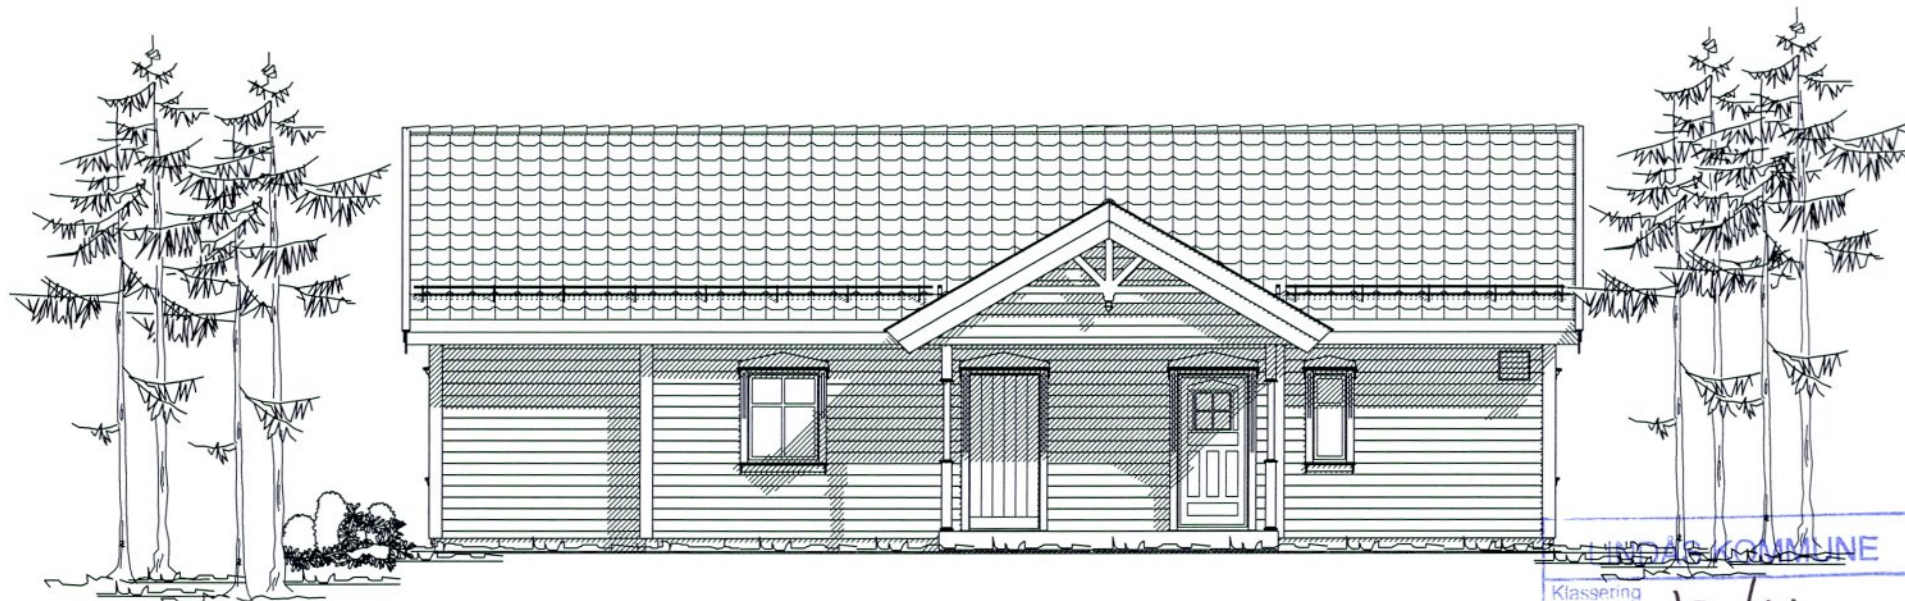


LINDÅS GAMLINE	
Klassering	177/21
13. 12. 2013	
Ark. saksnr.	Løpenr.
2013/3723	
Saksnr.	Tilgangskode

"Nostalgj"
BORGHEIM mod.

Denne tegning tilhører Bolig Partner AS og kan ikke benyttes uten skriftlig samtykke

FASADE 1	Tiltakshaver : Sverre Nesse	Pnr.: 2380011	MÅL 1 : 100
	Byggeplass : Seimstranda 483, 5912 Seim, Lindås	Gnr: 177 Bnr: 21	Dato 04.10.13 Sign. mhg Tegnings Nr. 4165 — 505

E-3

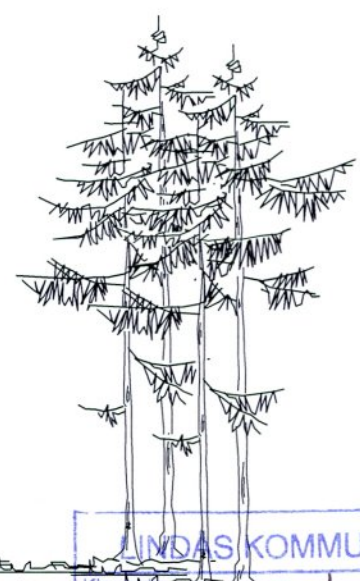


LINDÅS KOMMUNE	
Klassif.	177/21
13. 12. 2013	
Ark. saksnr.	Løpenr.
2013/3723	
Sakst.	Tilgangskode

"Nostalgi"
BORGHEIM mod.

Denne tegning tilhører Bolig Partner AS og kan ikke benyttes uten skriftlig samtykke

FASADE 2 	Tiltakshaver : Sverre Nesse	Pnr.: 2380011	MÅL 1 : 100
	Byggeplass : Seimstranda 483, 5912 Seim, Lindås	Gnr: 177 Bnr: 21	Dato 04.10.13 Sign. mhg Tegnings Nr. 4165 — 506

E-4

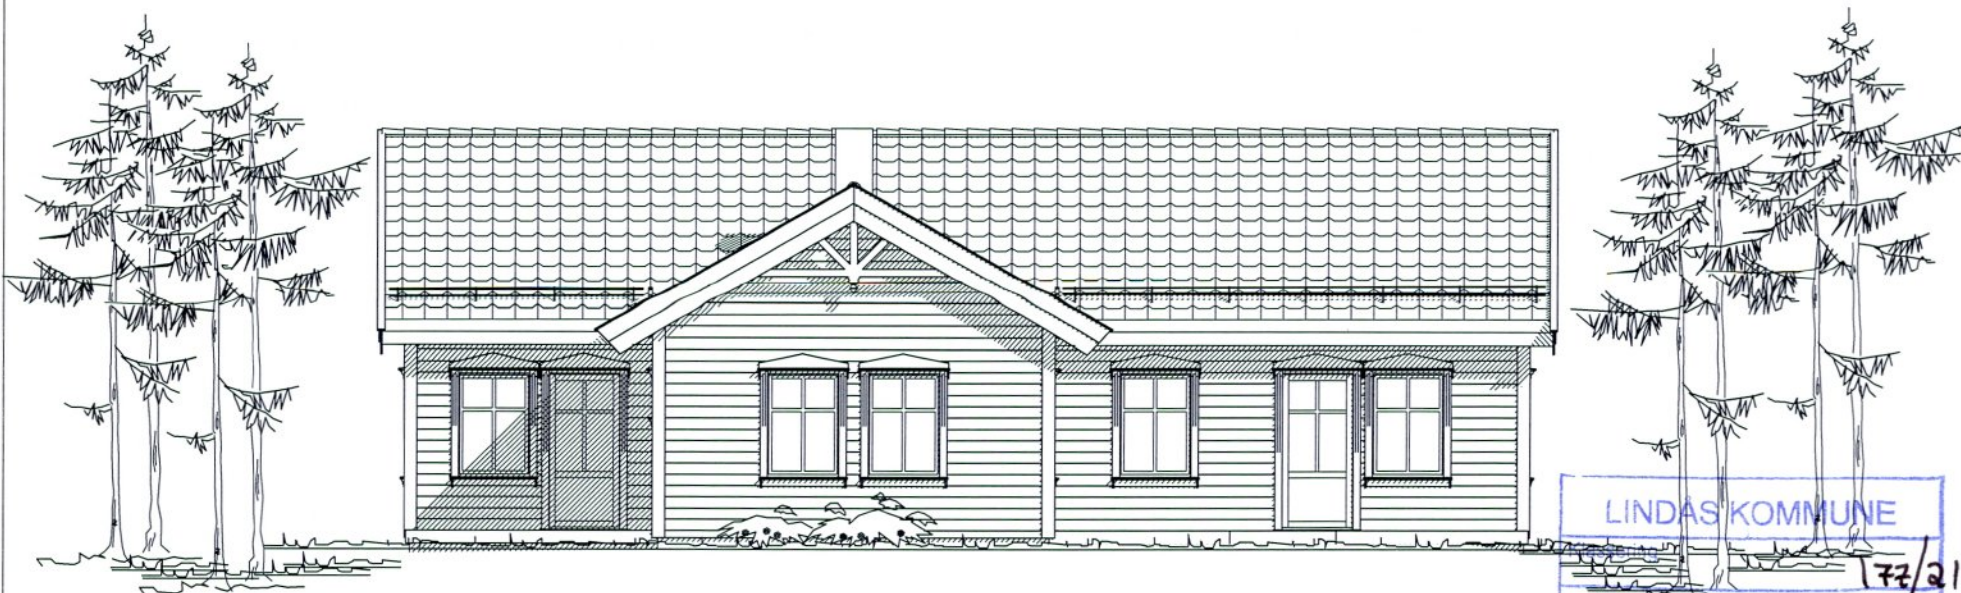

"Nostalgi"
BORGHEIM mod.

Denne tegning tilhører Bolig Partner AS og kan ikke benyttes uten skriftlig samtykke

LINDÅS KOMMUNE	
13. 12. 2013	
Ark. saksnr. 2013/3723	Løpenr.
Saksnr.	Tilgangskode

FASADE 3

Bolig Partner

Tiltakshaver :

Sverre Nesse

Pnr.:

2380011

Byggeplass :

Seimstranda 483, 5912 Seim, Lindås

Gnr: 177

Bnr: 21


MÅL 1 : 100

Dato 04.10.13 Sign. mhg

Tegnings Nr.

4165 — 507

E-5

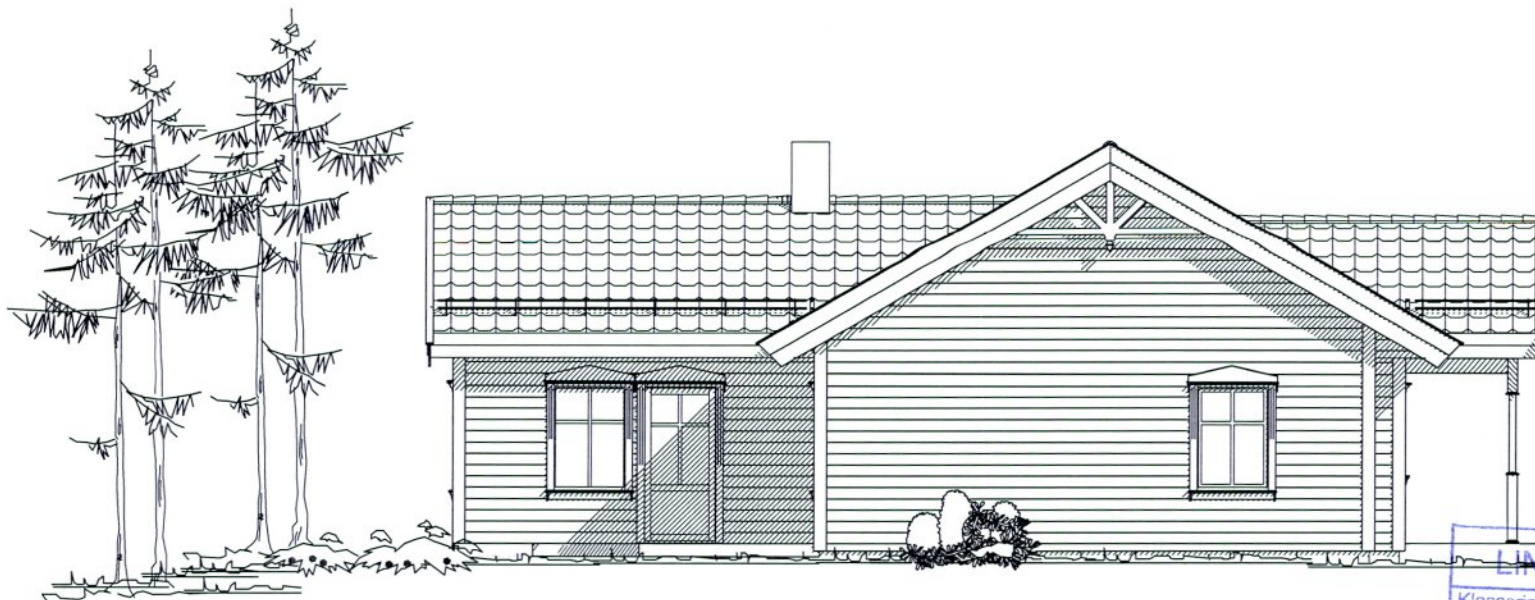

"Nostalgi"
BORGHEIM mod.

Denne tegning tilhører Bolig Partner AS og kan ikke benyttes uten skriftlig samtykke

LINDÅS KOMMUNE	
Klassering	177/21
13. 12. 2013	
Ark. saknr	Løpenr
2013/3723	
Sakst.	Tilgangskode

FASADE 4

Bolig Partner 

Tiltakshaver :

Sverre Nesse

Pnr.:

2380011

Byggeplass :

Seimstranda 483, 5912 Seim, Lindås

Gnr: 177

Bnr: 21

MÅL 1 : 100


Dato 04.10.13 Sign. mhg

Tegnings Nr.

4165 — 508

- B = Bærevegg
- F = Fast vindu
- FL = Fast med åpningsbart felt iht. fasade
- - - = Synlig drager
- - -^{skj} = Skjult drager

Forutsetter etablering av 5m² utvendig sportsbod.

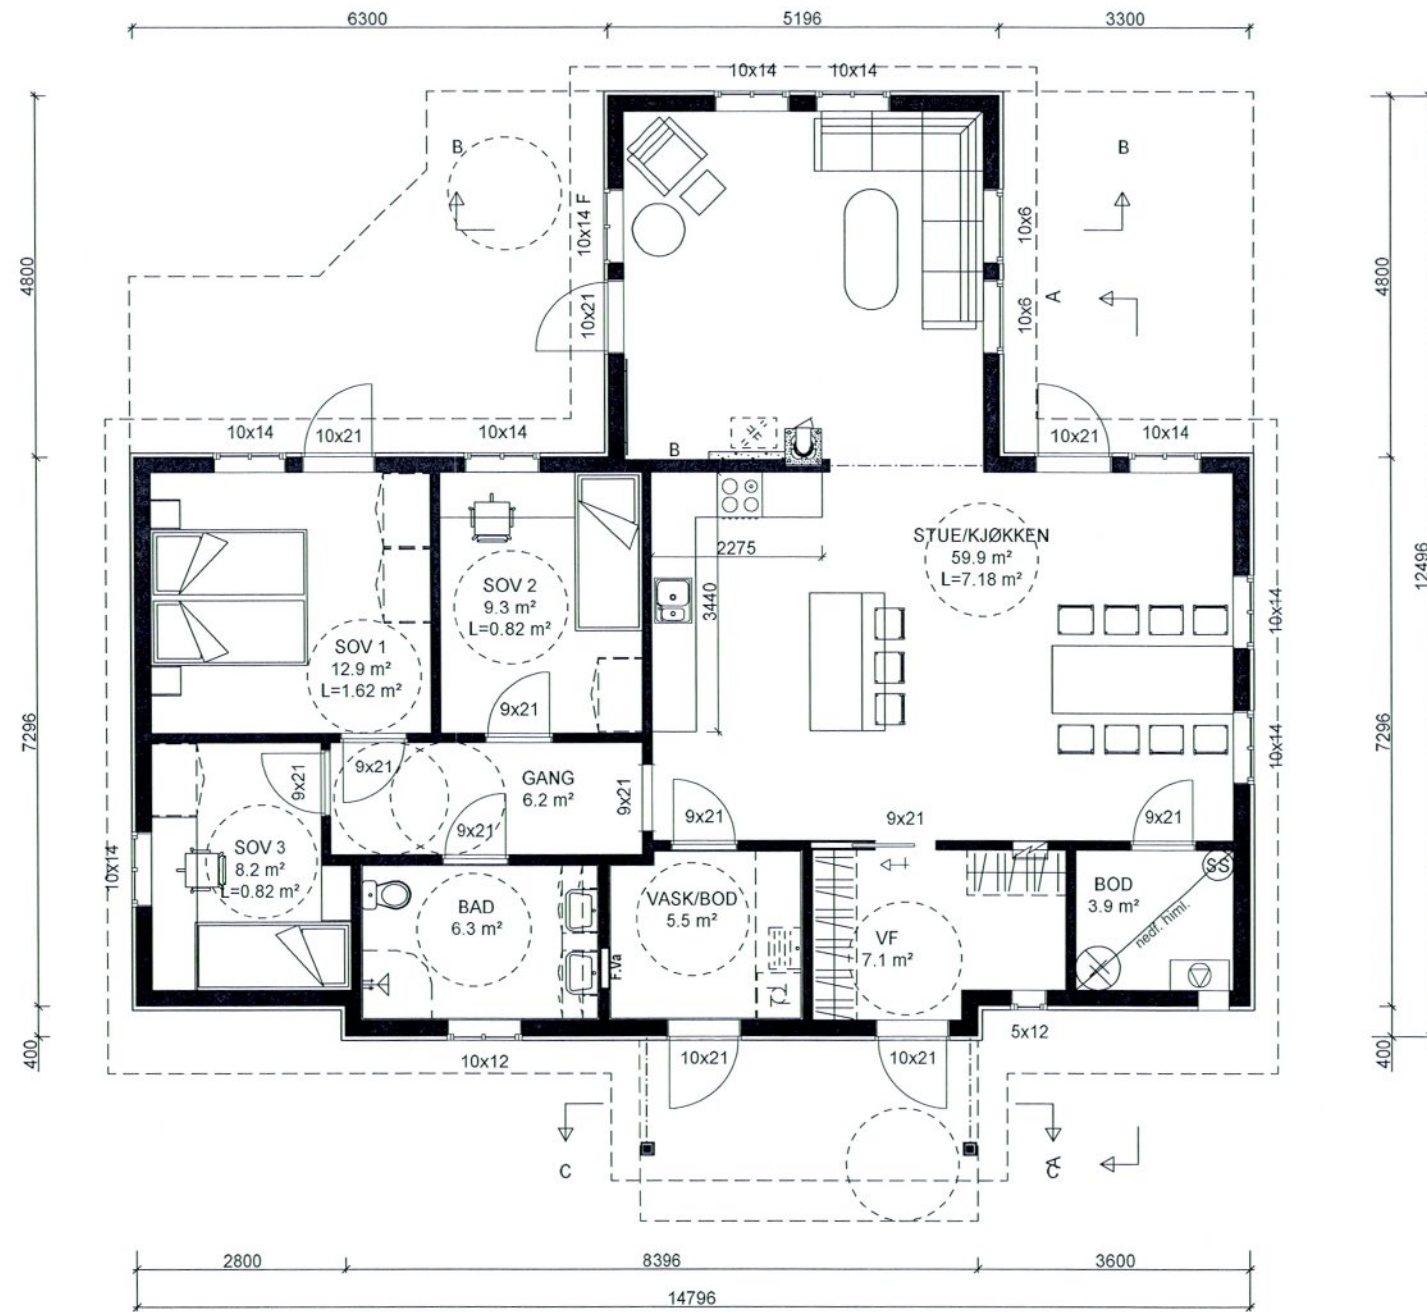


LINDÅS KOMMUNE	
Klassering 177/21	
13. 12. 2013	
Ark.saksnr. 2013/3723	Løpenr.
Saksnr.	Tilgangskode

"Nostalgi"
BORGHEIM mod.

Denne tegning tilhører Bolig Partner AS og kan ikke benyttes uten skriftlig samtykke

HOVEDPLAN	Tiltakshaver : Sverre Nesse	MÅL 1 : 100
	Byggeplass : Seimstranda 483, 5912 Seim, Lindås	Kundenummer: 2380011
	Gnr: 177 Bnr: 21	Dato 04.10.13 Sign. mhg Tegnings Nr. 4165 — 502

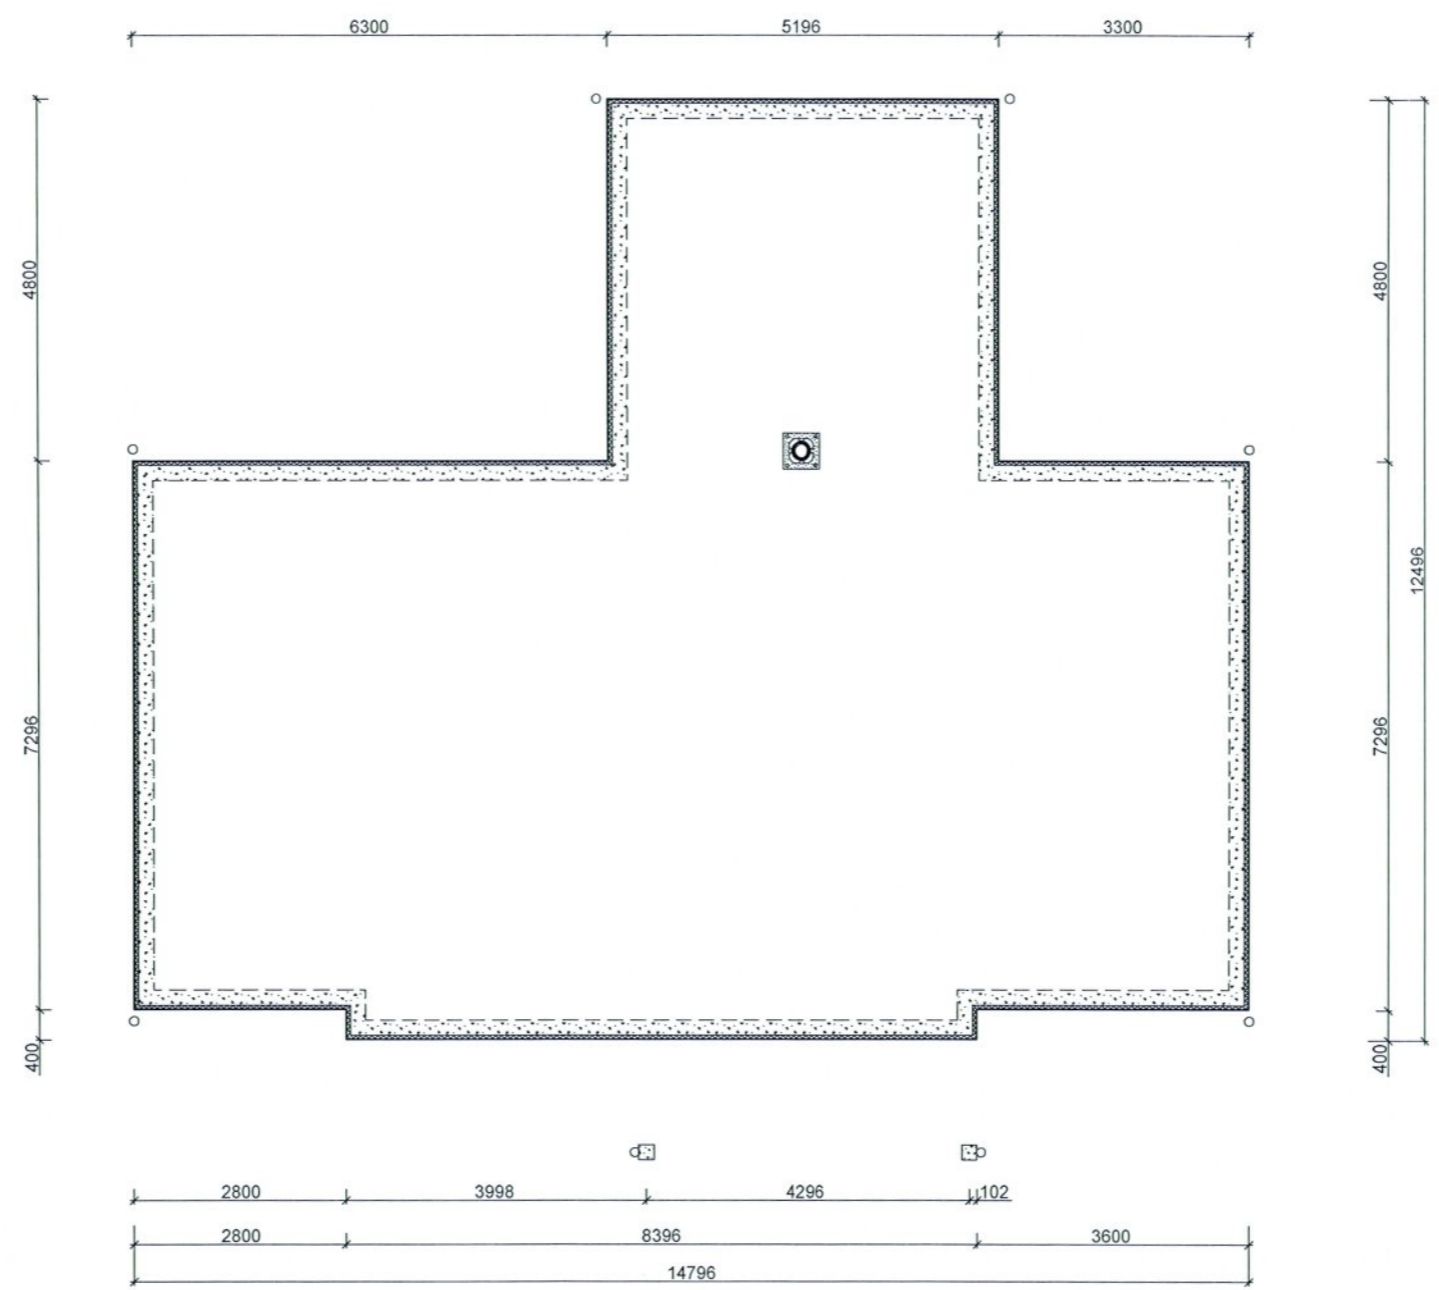

LINDÅS KOMMUNE	
Klassering	177/21
13. 12. 2013	
Ark. saknr.	Løpenr.
2013/3723	
Saknr.	Tilgangskode

"Nostalgi"
BORGHEIM mod.

Denne tegning tilhører Bolig Partner AS og kan ikke benyttes uten skriftlig samtykke

STØPT PLATE PÅ MARK	Tiltakshaver : Sverre Nesse	Kundennummer: 2380011	MÅL 1: 100
	Byggeplass : Seimstranda 483, 5912 Seim, Lindås	Gnr: 177 Bnr: 21	Dato 04.10.13 Sign. mhg Tegnings Nr. 4165 — 504