




SKALA 1:250

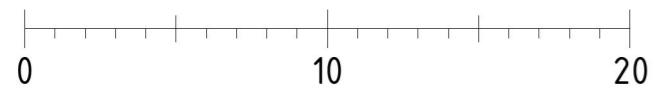

METER

UTEBOD

Bnr 56, gnr 139, Hundvin
Lindås kommune
P. nr. 0826

Arkitekt Mette Kyed Thorson

Situasjonsplan

FORSLAG TIL UTEBOD
Manuela og Jörg Springer
Fagervollen 39, 5956 Hundvin

Sivilarkitekt MNAL Medlem av Arkitektbedriftene Org.nr 987 788 682
Kvalen 16, N-5955 Lindås Tlf +47 901 48 834 mktho@online.no

Mål 1 : 250 / A3

Tegn.nr A100

Rev C

Dato 22.3.2018