




3 Nord
1 : 50

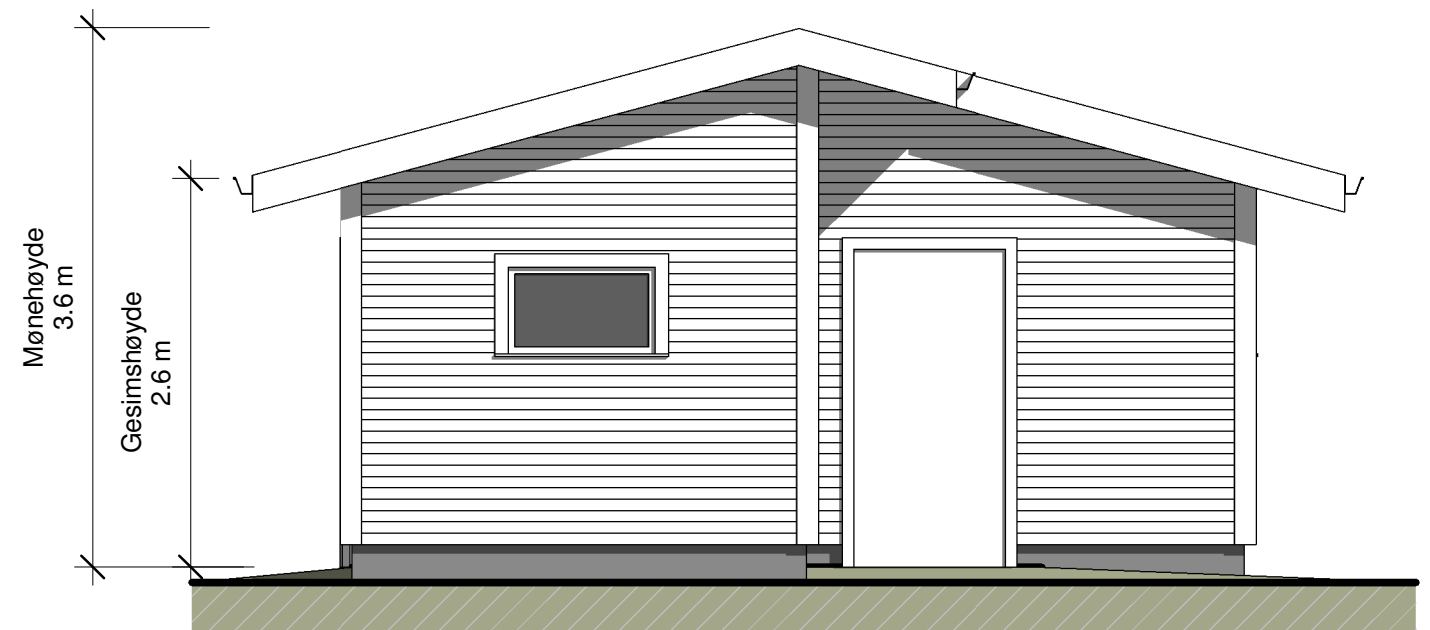

1 Vest
1 : 50

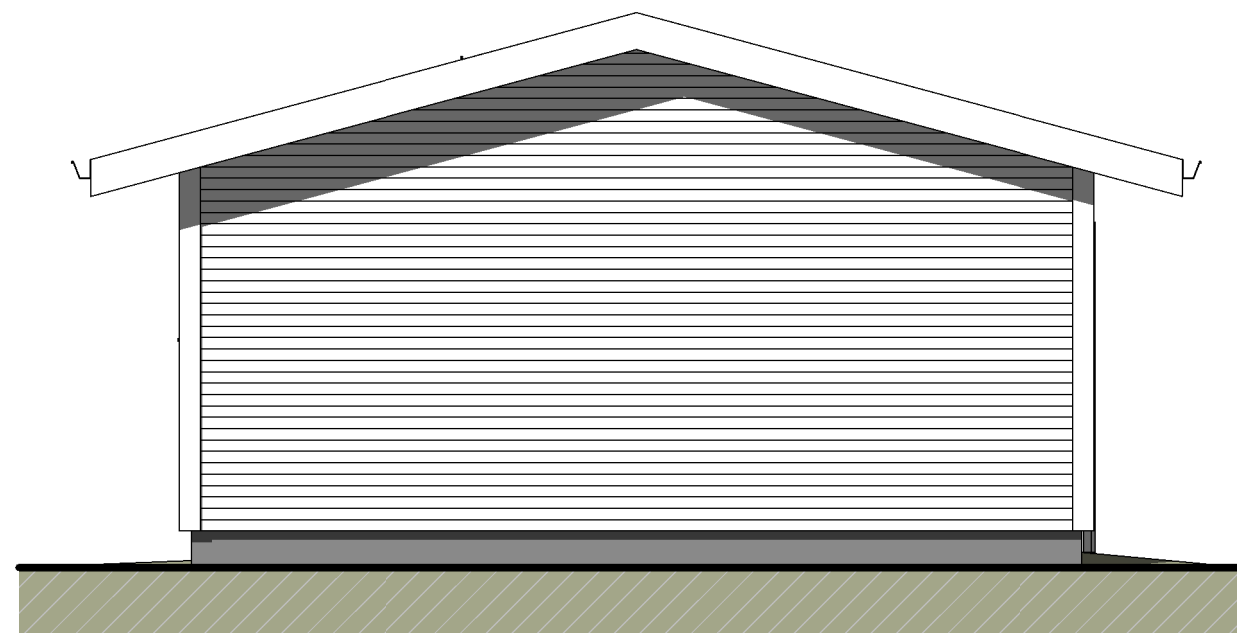

4 Øst
1 : 50

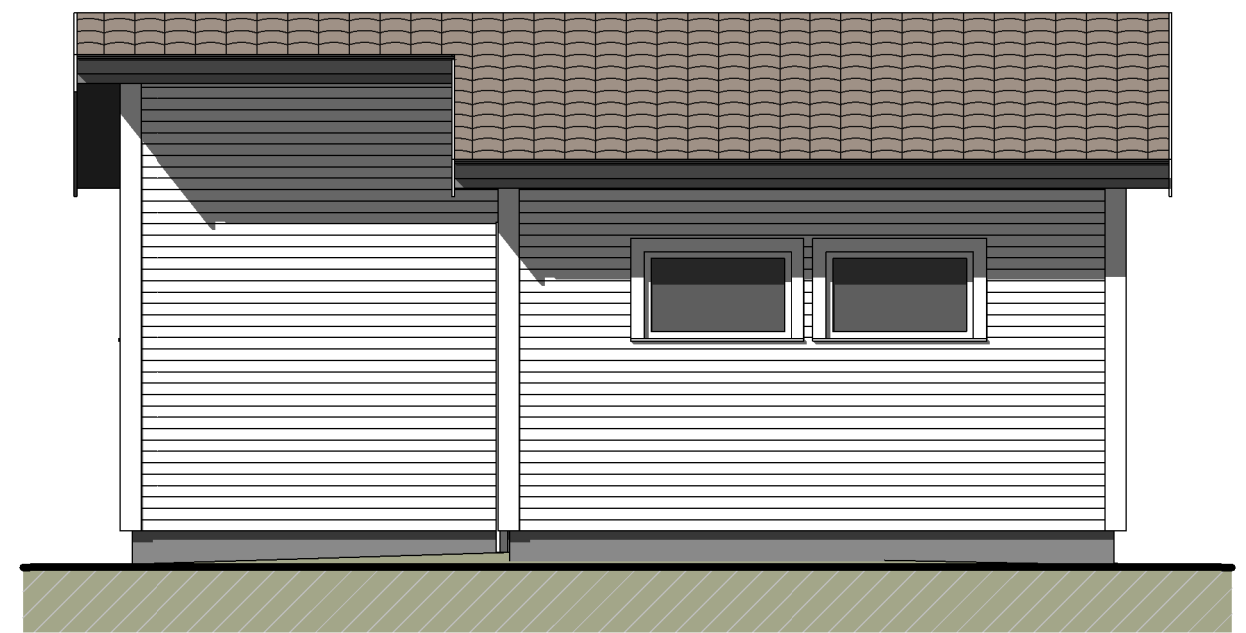

2 Sør
1 : 50

<p>UTEBOD</p> <p>Gnr 56, Bnr 139, Hundvin Lindås Kommune P.nr 0826</p> <p>Arkitekt Mette Kyed Thorson</p>	<p>Fasader</p> <p>FORSLAG TIL UTEBOD Manuela og Jörg Springer Fagervollen 39, 5956 Hundvin</p> <p>Sivilarkitekt MNAL Medlem av Arkitektbedriftene Org.nr 987 788 682 Kvalen 16, N-5955 Lindås Tlf +47 901 48 834 mktho@online.no</p>	<p>Mål 1 : 50 / A3</p> <p>Tegn.nr A320</p> <p>Rev C</p> <p>Dato 22.3.2018</p>
---	---	---